



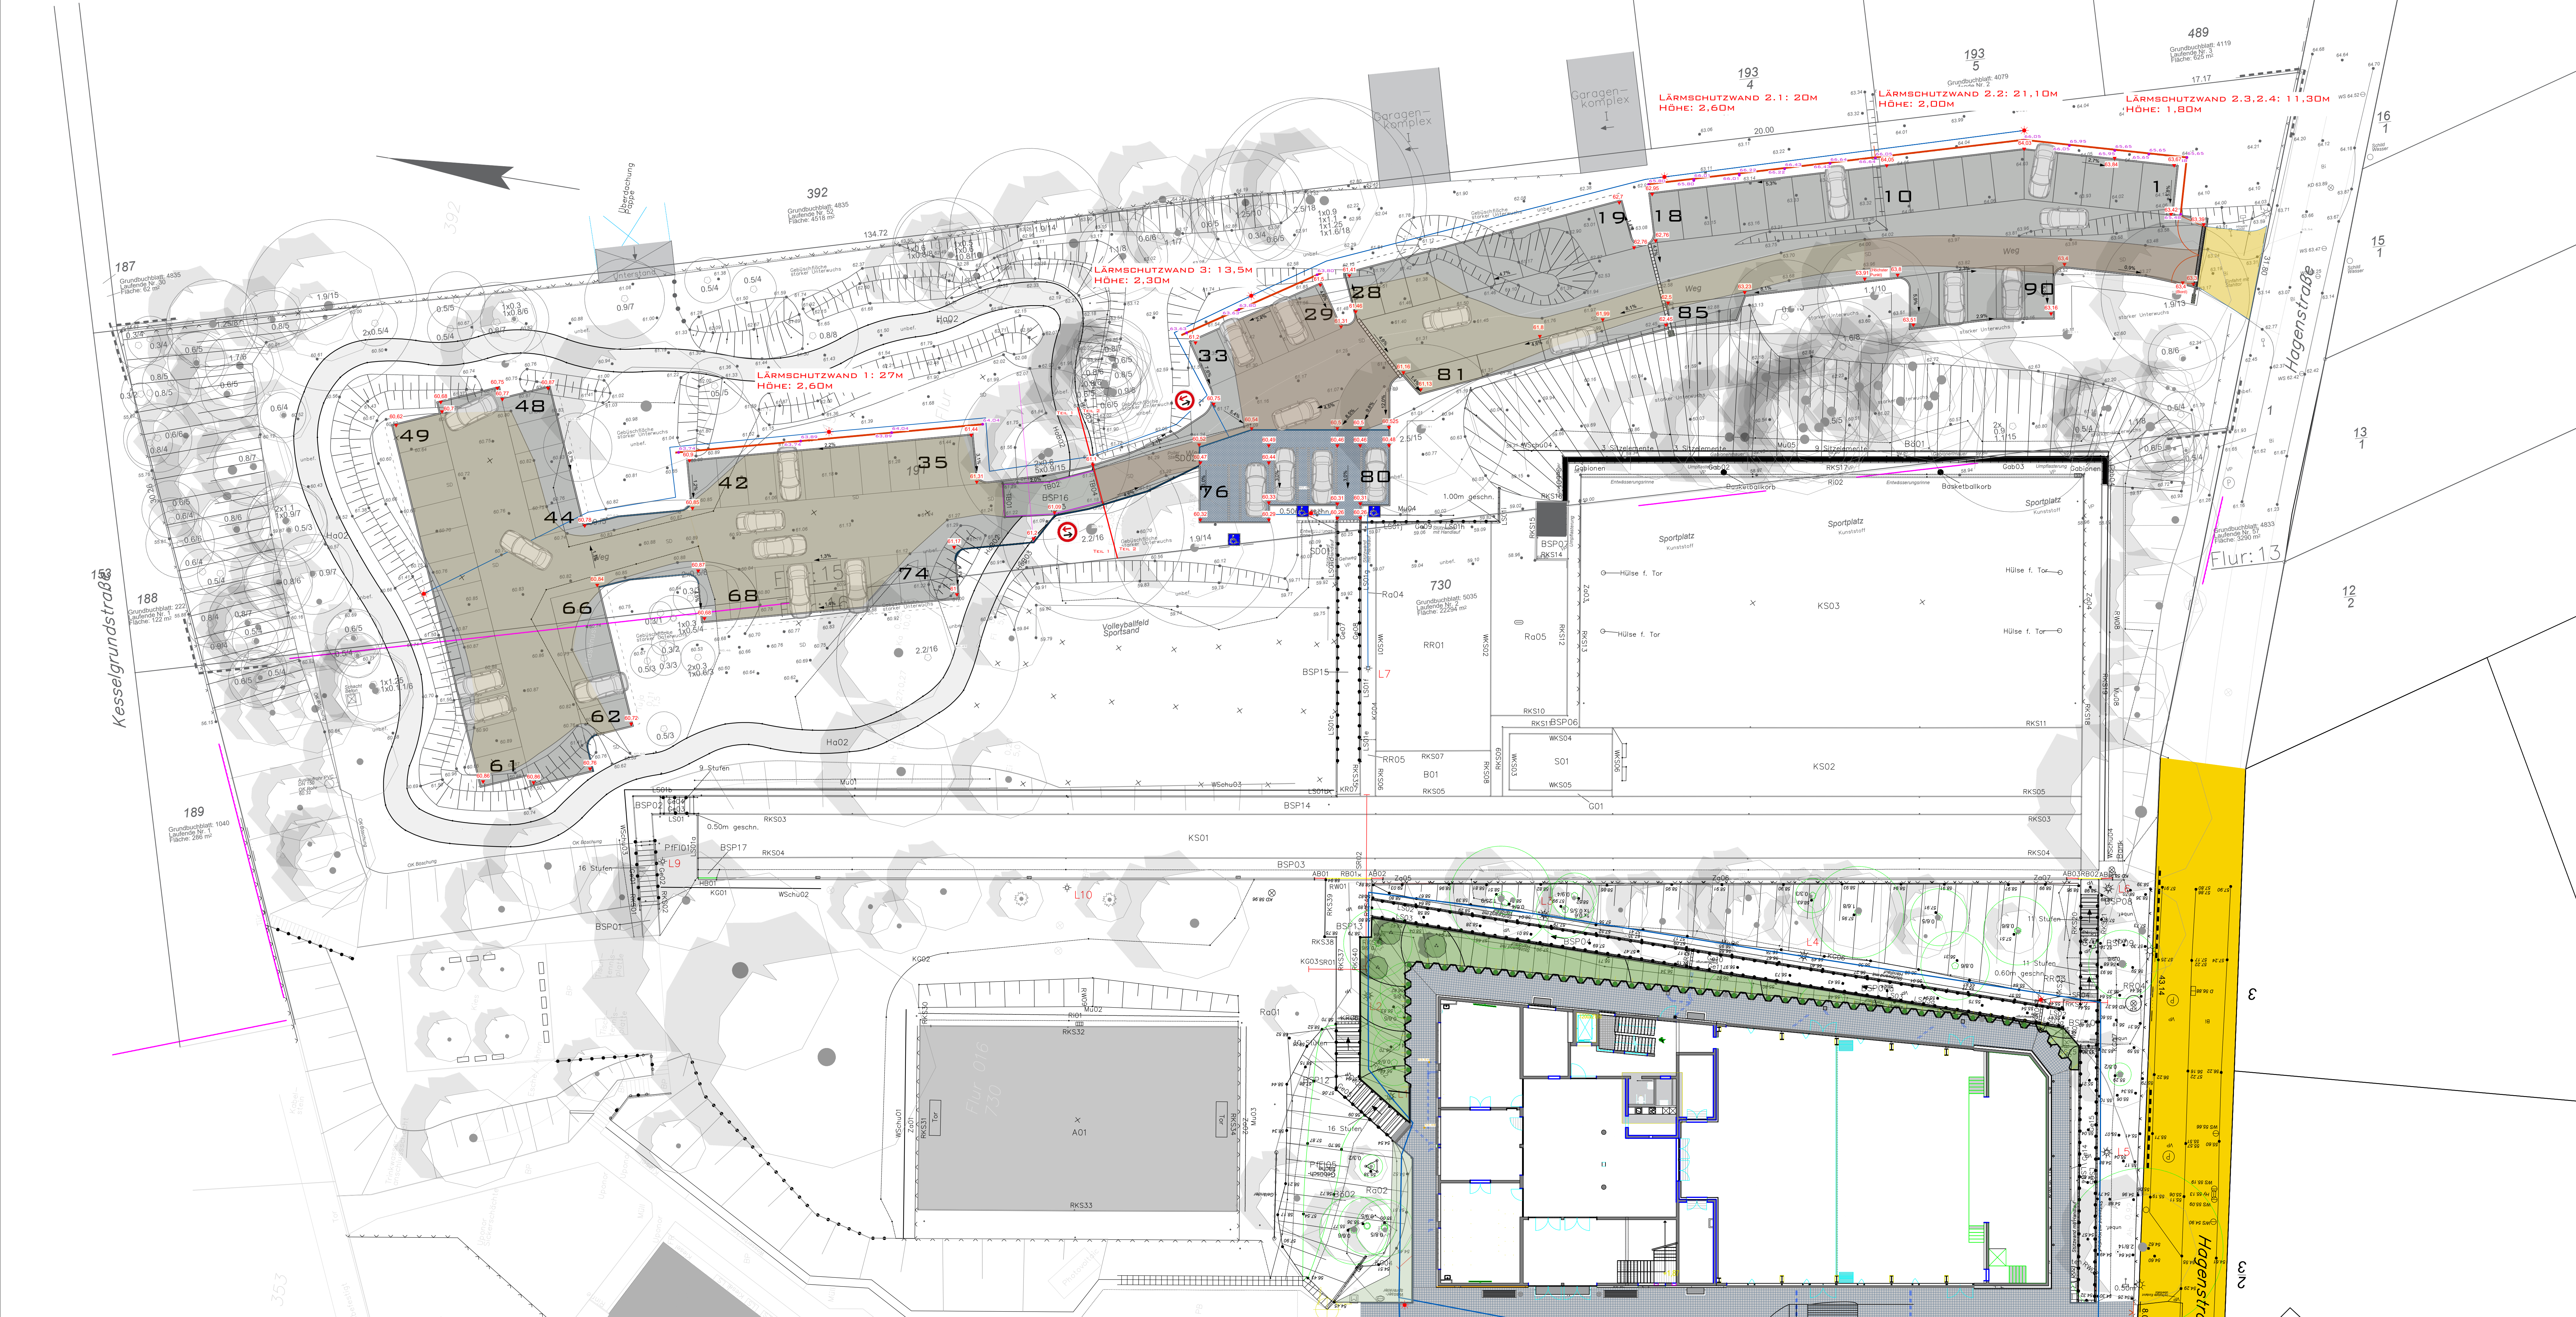

Legende

- Fahrbahn - Schotter, 30 cm
- Parkplatz - Schotter, 30 cm
- Drainpflaster für Behindertenstellplatz, 20x10x8 cm (L/H/T) grau Abgrenzung mit anthraziten Drainpflaster
- Mastleuchte mit Kabel mit mindestens 50 cm OK unter der Fahrbahn
- Lärmschutzwand, flächenbezogene Masse von $m^2 \geq 10 \text{ kg/m}^2$ Höhe= 180 - 260 cm

AUSFÜHRUNGSPLANUNG

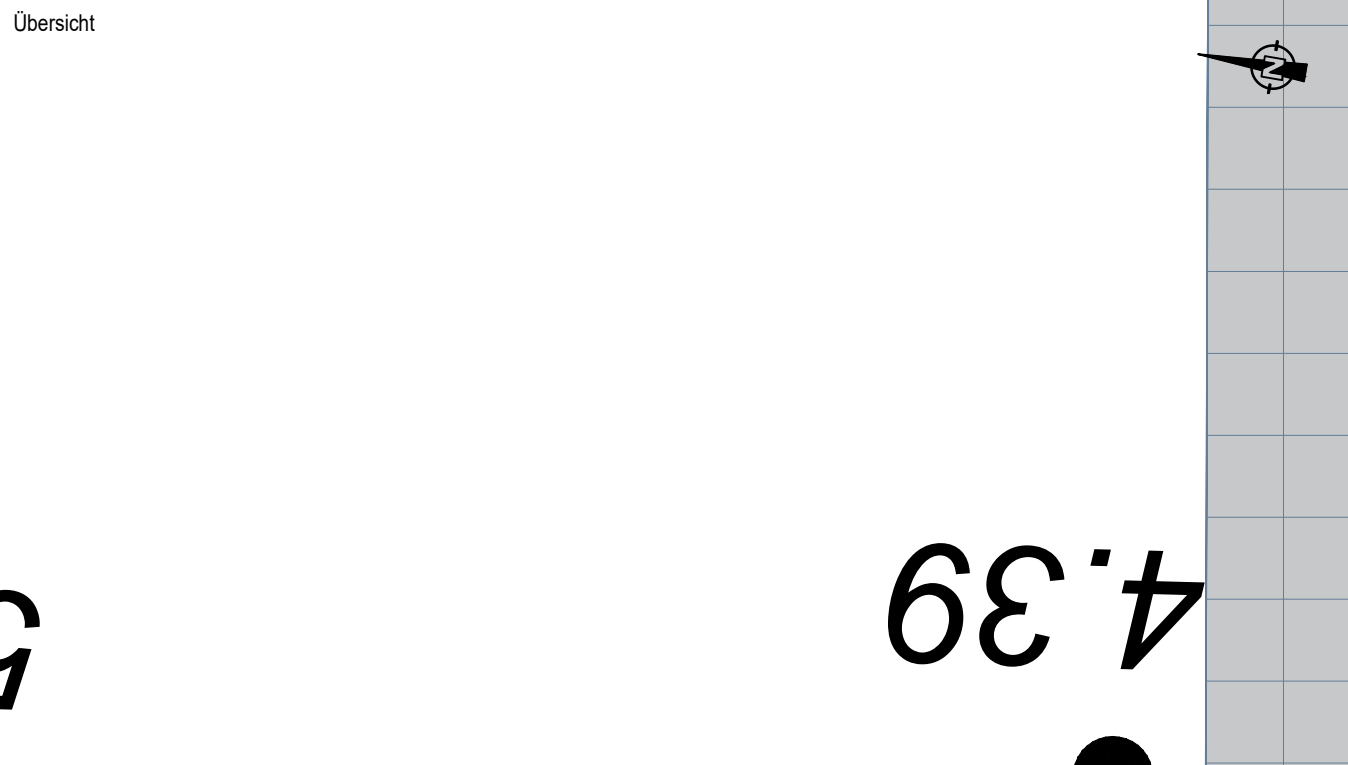

Bauherr Stadt Werder (Havel) Eisenbahnstraße 13-14 14542 Werder (Havel)		Bauherr Erweiterung Ernst-Haeckel-Gymnasium Neubau Aula und Klassenräume Kesselgrundstraße 62-68 14542 Werder (Havel)	
Generalsplaner PST Planung Bauleitung Projektsteuerung GmbH Eisenbahnstraße 26 14542 Werder (Havel)			
Darstellungsart Grundriss		Höhe z.000 +54.45 DHHN2016 Lageplangrundlage ÖbVI Stein v. 04.05.2020	
Plan-Typ Ausführungsplan		Bearb./Prüfer Wa. / Sieg	Planformat 604 x 1.350
Plan-Inhalt LOS 2 - Parkplatz Gesamt		Projekt-Nr. PST 20025	Plan-Nr. WER_EHG_FLA_519_UE Index -