


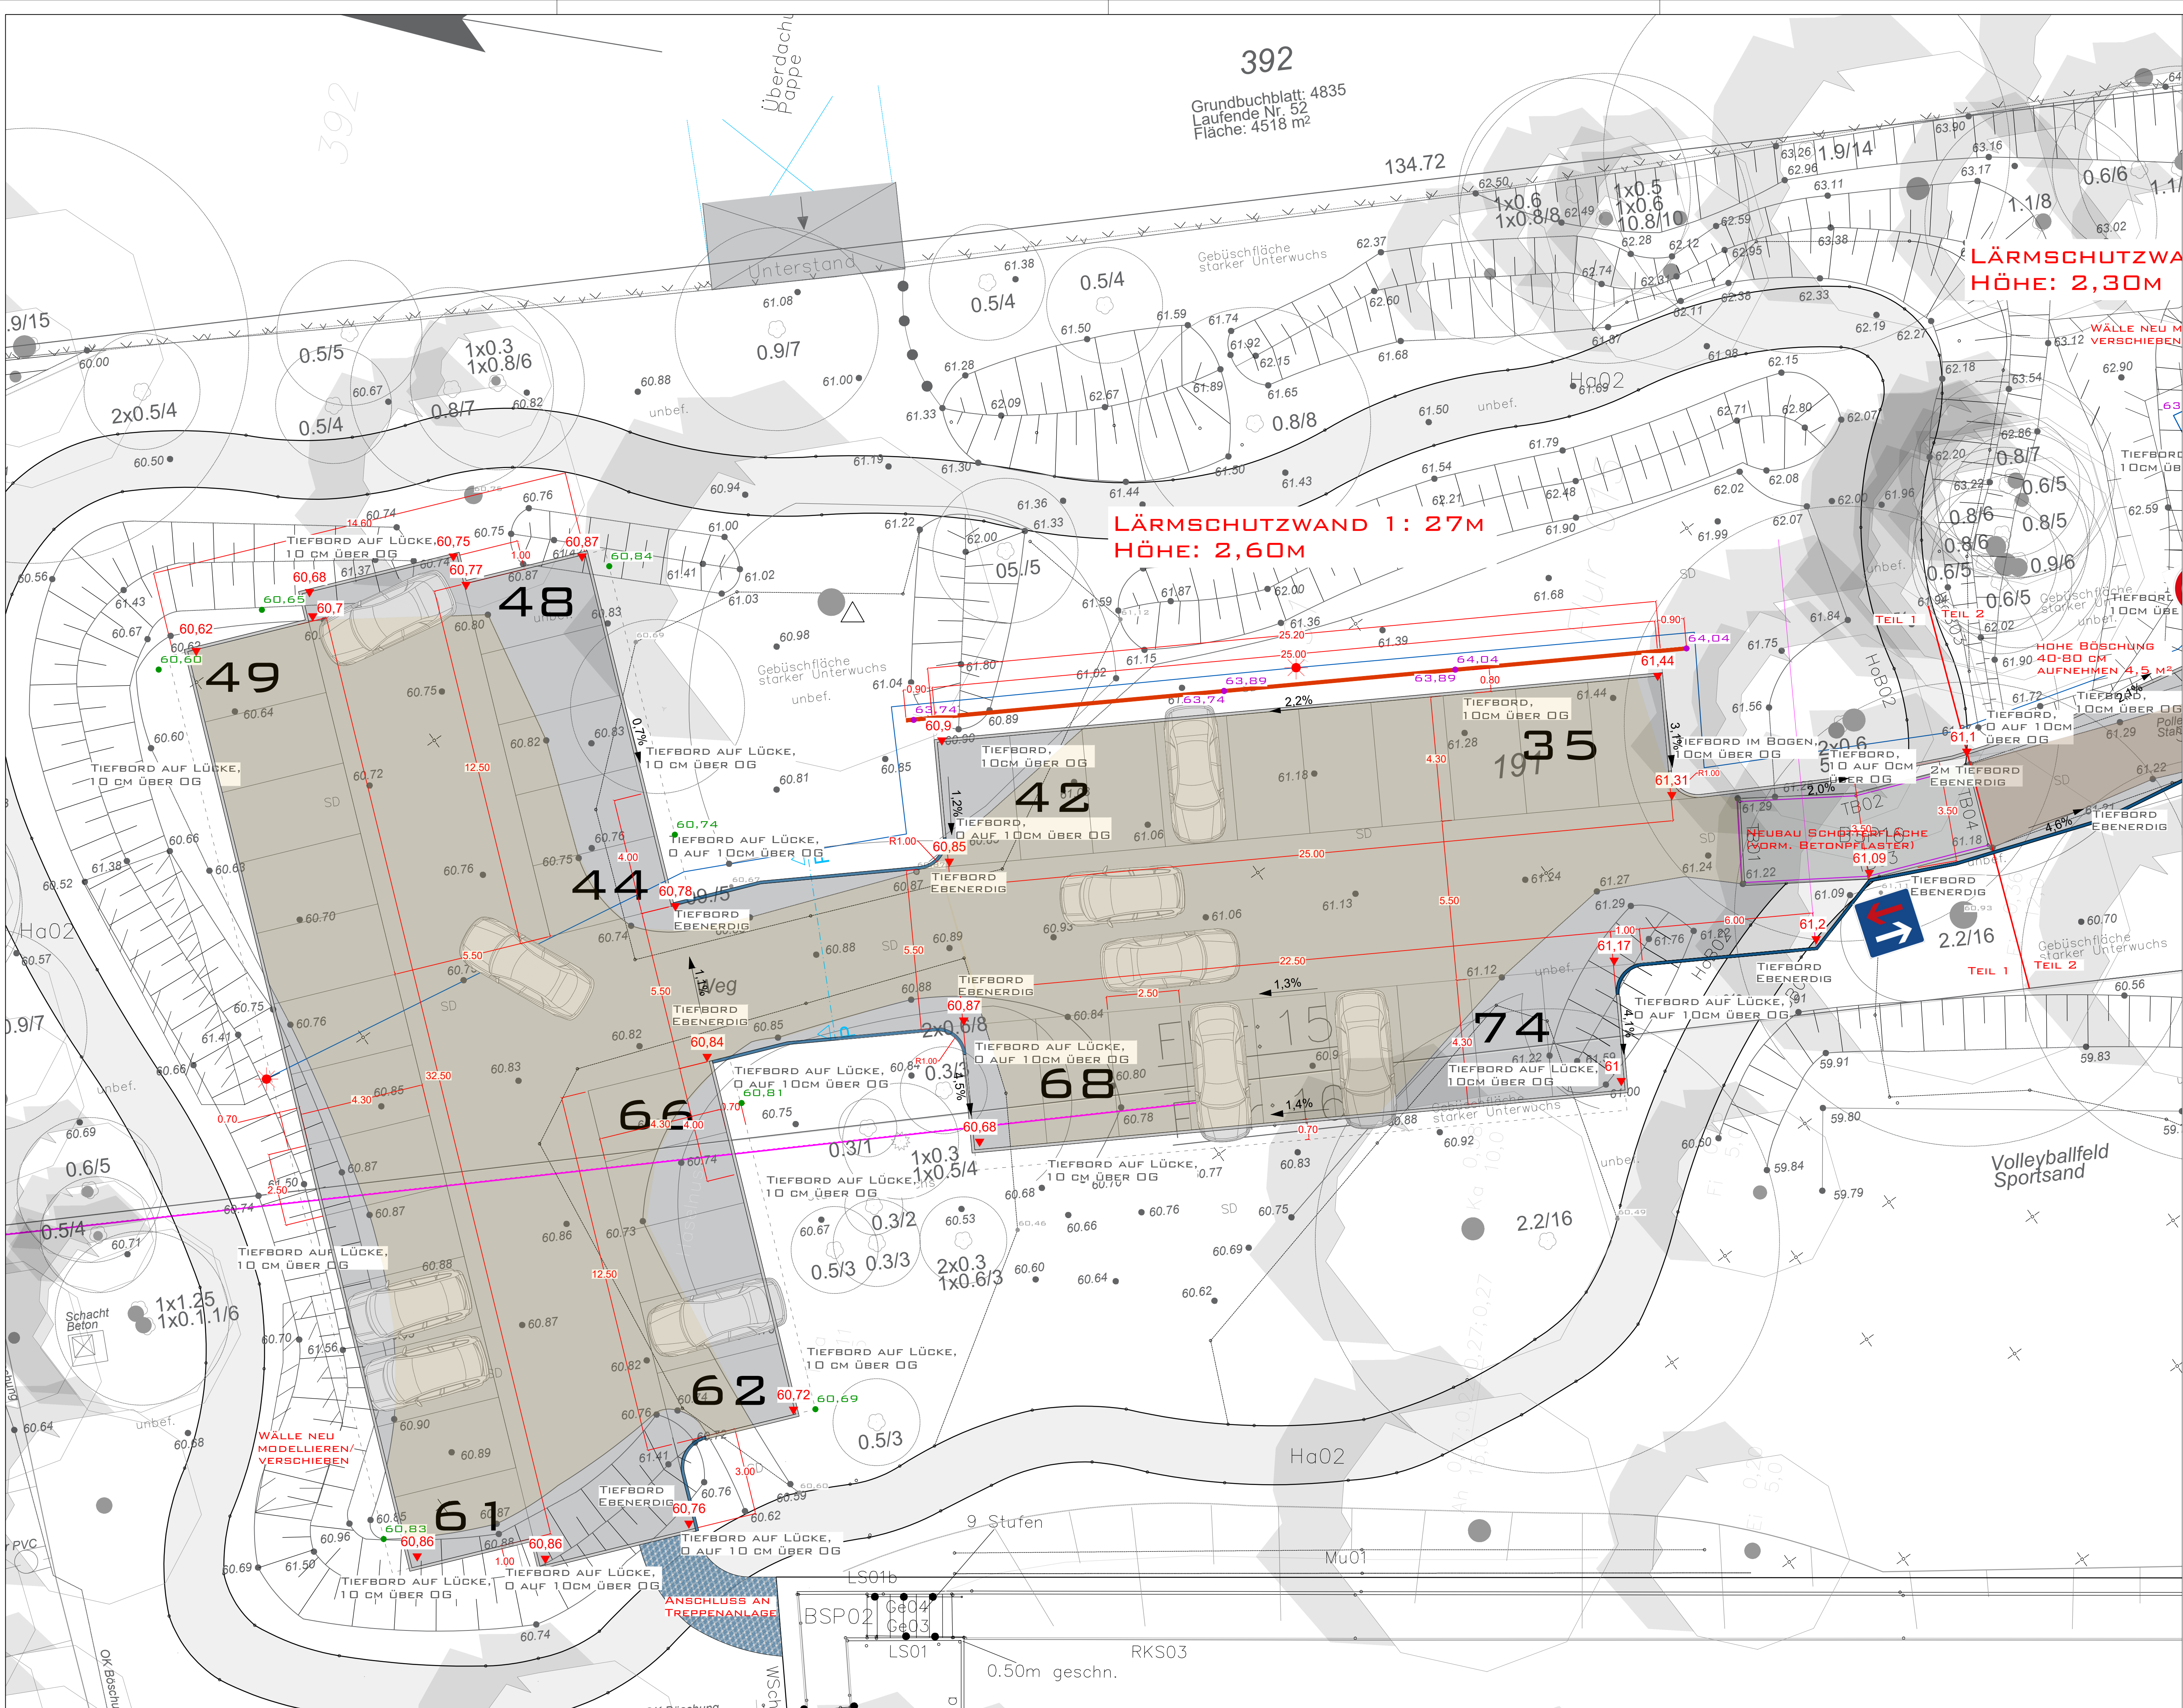

Legende

Tiefbord 100x10x25cm/ Tiefbord hoch auf Lücke 100x10x30cm
Tiefbord bündig 100x10x30cm, Tiefbord absenker
in 15 cm Beton C20/25, liefern und einbauen

Fahrbahn - Schotter, 30 cm

Parkplatz - Schotter, 30 cm

Drainpflaster für Behindertenstellplatz, 20x10x8 cm (L/H/T) grau
Abgrenzung mit anthraziten Steinen

Rinne bei der Zufahrt, 100x15x8 cm inkl. Naturstein als Auslauf,
9/11er Naturstein in Beton 20/25, 10 cm Beton vor-hinter der
Rinne

Mastleuchte mit Kabel, 50 cm OK unter der Fahrbahn

Lärmschutzwand, flächenbezogene Masse von m²≥10kg/m²
Höhe= 180 - 260 cm

Bemaßung

geplante Höhen Pflaster, geplante Höhe der Lärmschutzwand
bestehende Höhen

AUSFÜHRUNGSPLANUNG

Übersicht

Bauherr

Stadt Werder (Havel)

Eisenbahnstraße 13-14

14542 Werder (Havel)

Bauvorhaben

Erweiterung Ernst-Haeckel-Gymnasium

Neubau Aula und Klassenräume

Kesselgrundstraße 62-68

14542 Werder (Havel)

Generalplaner

PST

Planung Bauleitung Projektsteuerung GmbH

Eisenbahnstraße 26

14542 Werder (Havel)

Darstellungsart	Höhe ± 0,00	Lageplangrundlage
Grundriss	+54.45 DHHN2016	ÖbVI Stein v. 04.05.2020
Plan-Typ	Bearb./Prüfer	Planformat
Ausführungsplan	Wa. / Sieg	594 x 970
Plan-Inhalt	Projekt-Nr. PST	Plan-Nr.
LOS 2 - Parkplatz 1	20025	WER_EHG_FLA_520_LP