


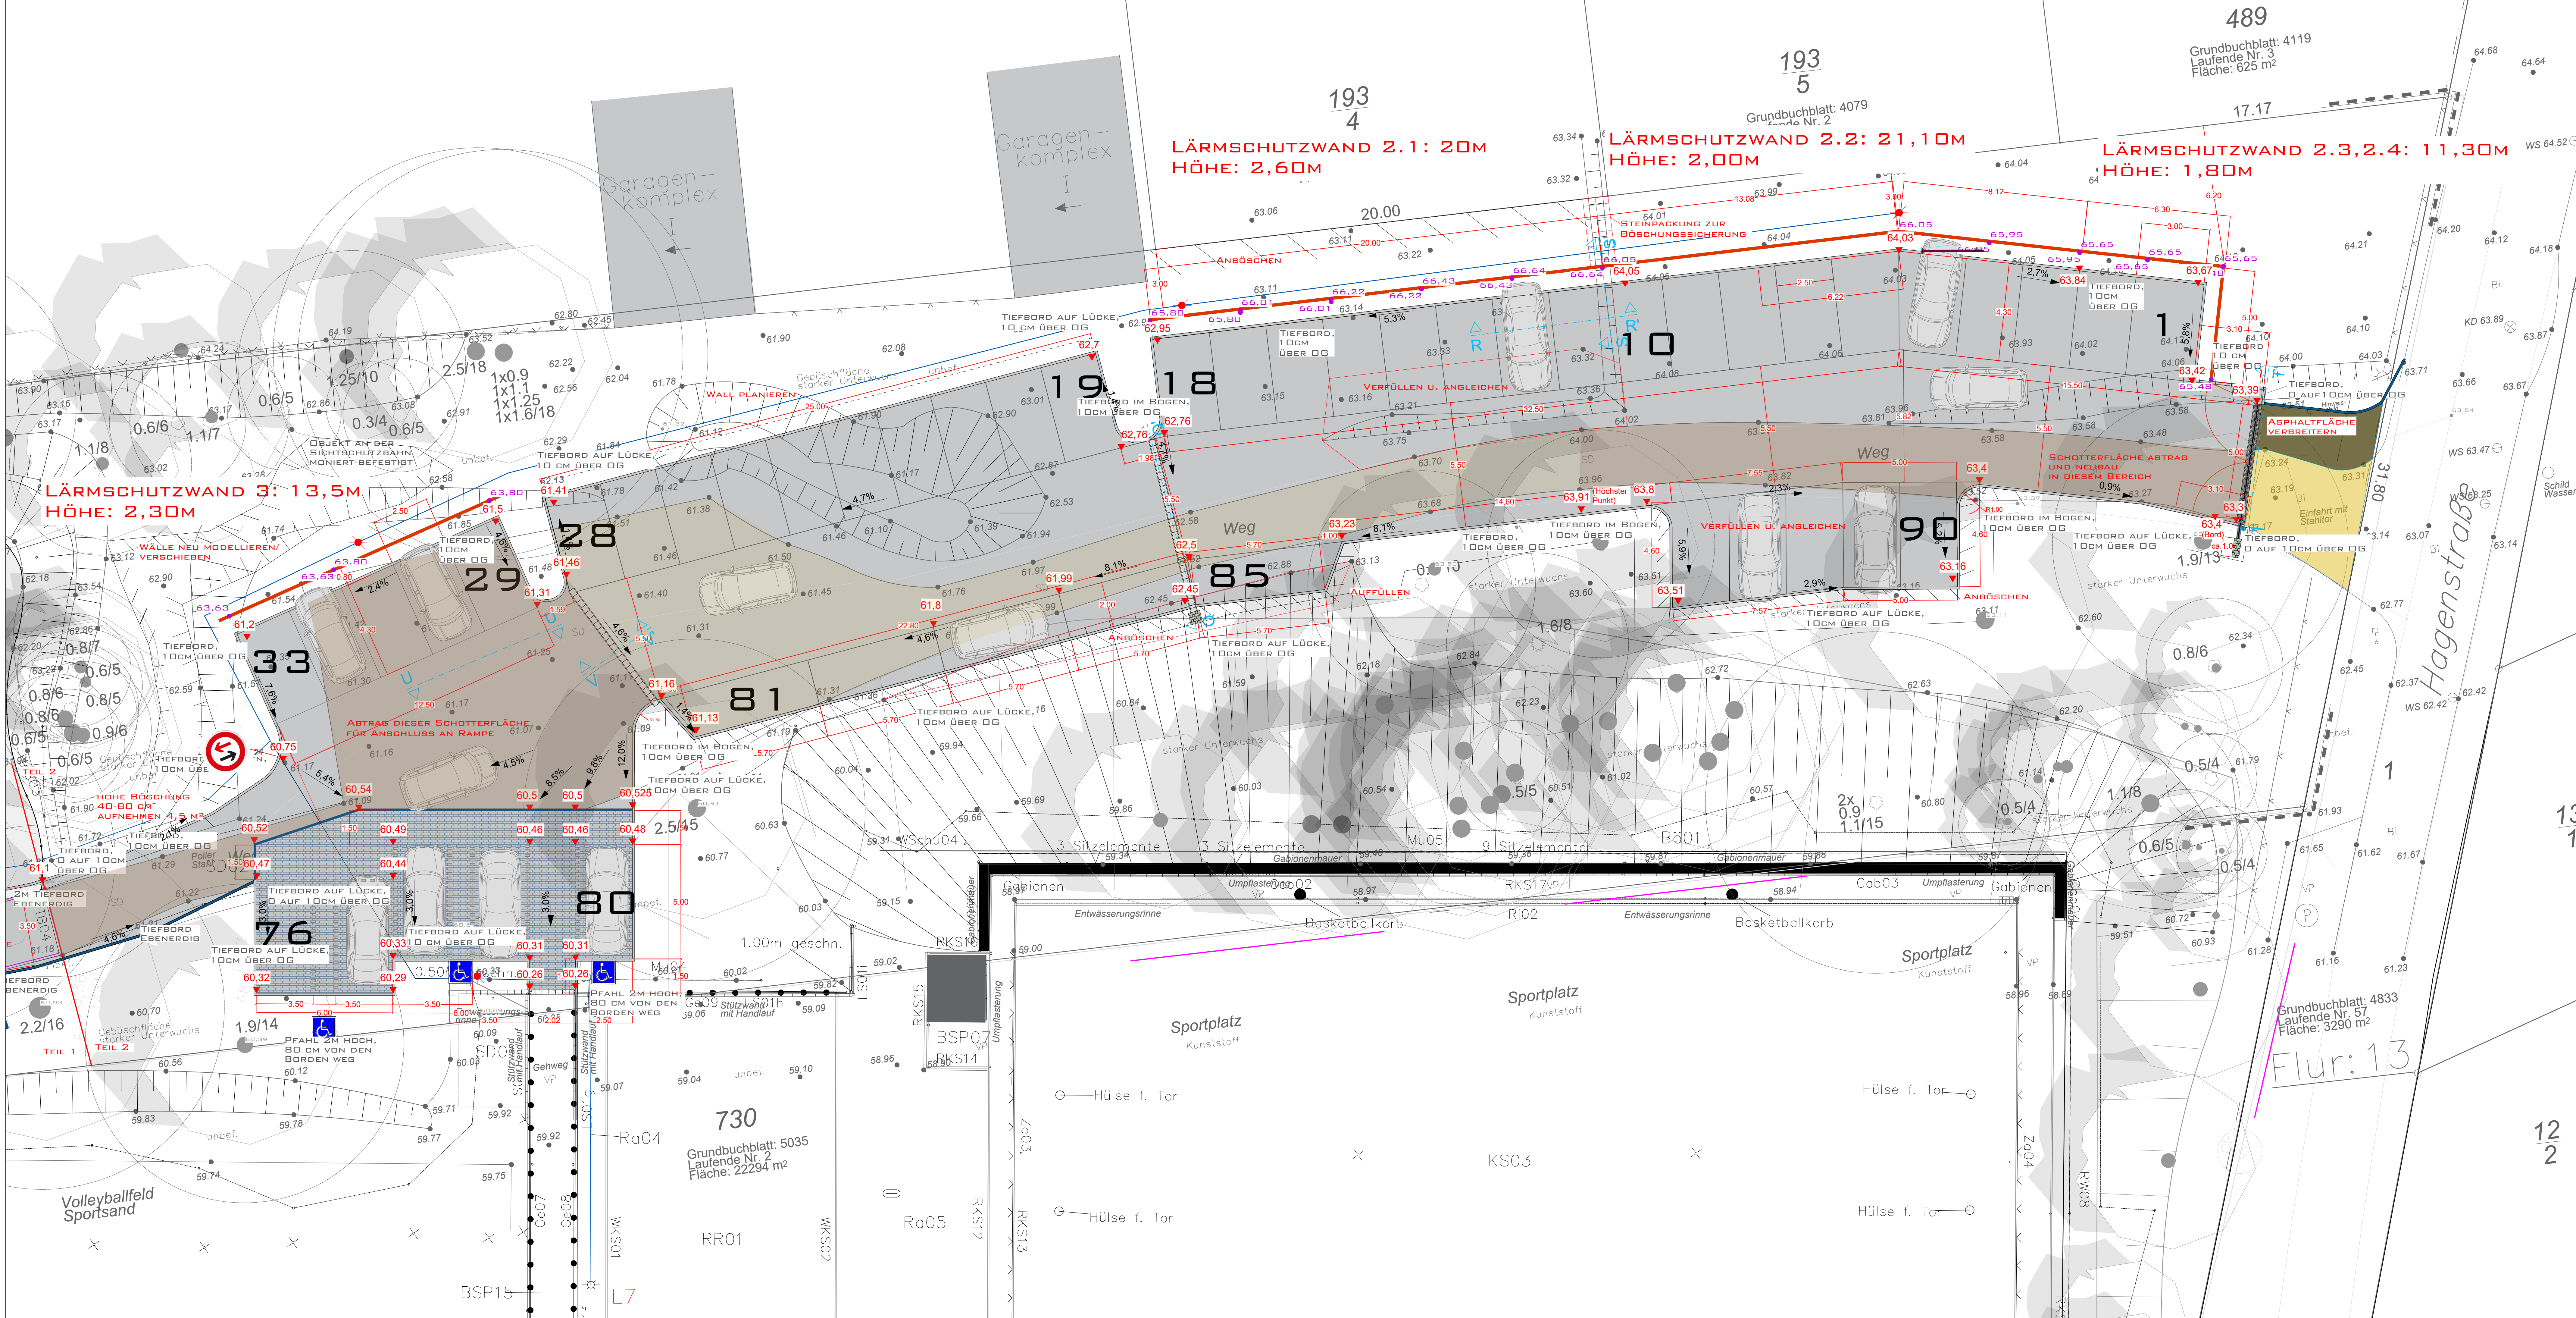

Legende

- Tiefbord 100x10x25cm/ Tiefbord hoch auf Lücke 100x10x30cm
Tiefbord bündig 100x10x30cm, Tiefbord absenker
in 15 cm Beton C20/25, liefern und einbauen
- Fahrbahn - 30cm Schottertragsschicht
- Parkplatz - 30cm Schottertragsschicht
- Drainpflaster für Behindertenstellplatz, 20x10x8 cm (L/H/T) grau
Abgrenzung mit anthraziten Steinen
- Rinne bei der Zufahrt, 100x15x8 cm inkl. Naturstein als Auslauf,
9/11er Naturstein in Beton 20/25, 10 cm Beton vor-hinter der
Rinne
- Mastleuchte mit Kabel, 50 cm OK unter der Fahrbahn
- Schallschutzwand schalldichtausgeführt, flächenbezogene
Schalldämm-Maß von $R_w \geq 15$ dB
mit flächenbezogene Masse von $m'' \geq 10$ kg/m² aufweisen
Höhe= 180 - 260cm, Sichtschutzelement nach Wahl des AN
- Bemaßung
- geplante Höhen Pflaster, geplante Höhe der Lärmschutzwand
bestehende Höhen

AUSFÜHRUNGSPLANUNG



Bauherr
Stadt Werder (Havel)
Eisenbahnstraße 13-14
14542 Werder (Havel)

Bauherrin
Erweiterung Ernst-Haeckel-Gymnasium
Neubau Aula und Klassenräume
Kesselgrundstraße 62-68
14542 Werder (Havel)

Generalsplaner
PST
Planung Bauleitung Projektsteuerung GmbH
Eisenbahnstraße 26
14542 Werder (Havel)

Darstellungsart	Höhe z 0,00	Lageplangrundriss
Grundriss	+54.45 DHHN2016	ObVI Stein v. 04.05.2020
Plan-Typ	Bearb./Profil	Planat
Ausführungsplan	Wa. / Sieg	Plandatum
Plan-Inhalt	Projekt-Nr. PST	Plan-Nr.
LOS 2 - Parkplatz 2	20025	WER_EHG_FLA_521_LP