



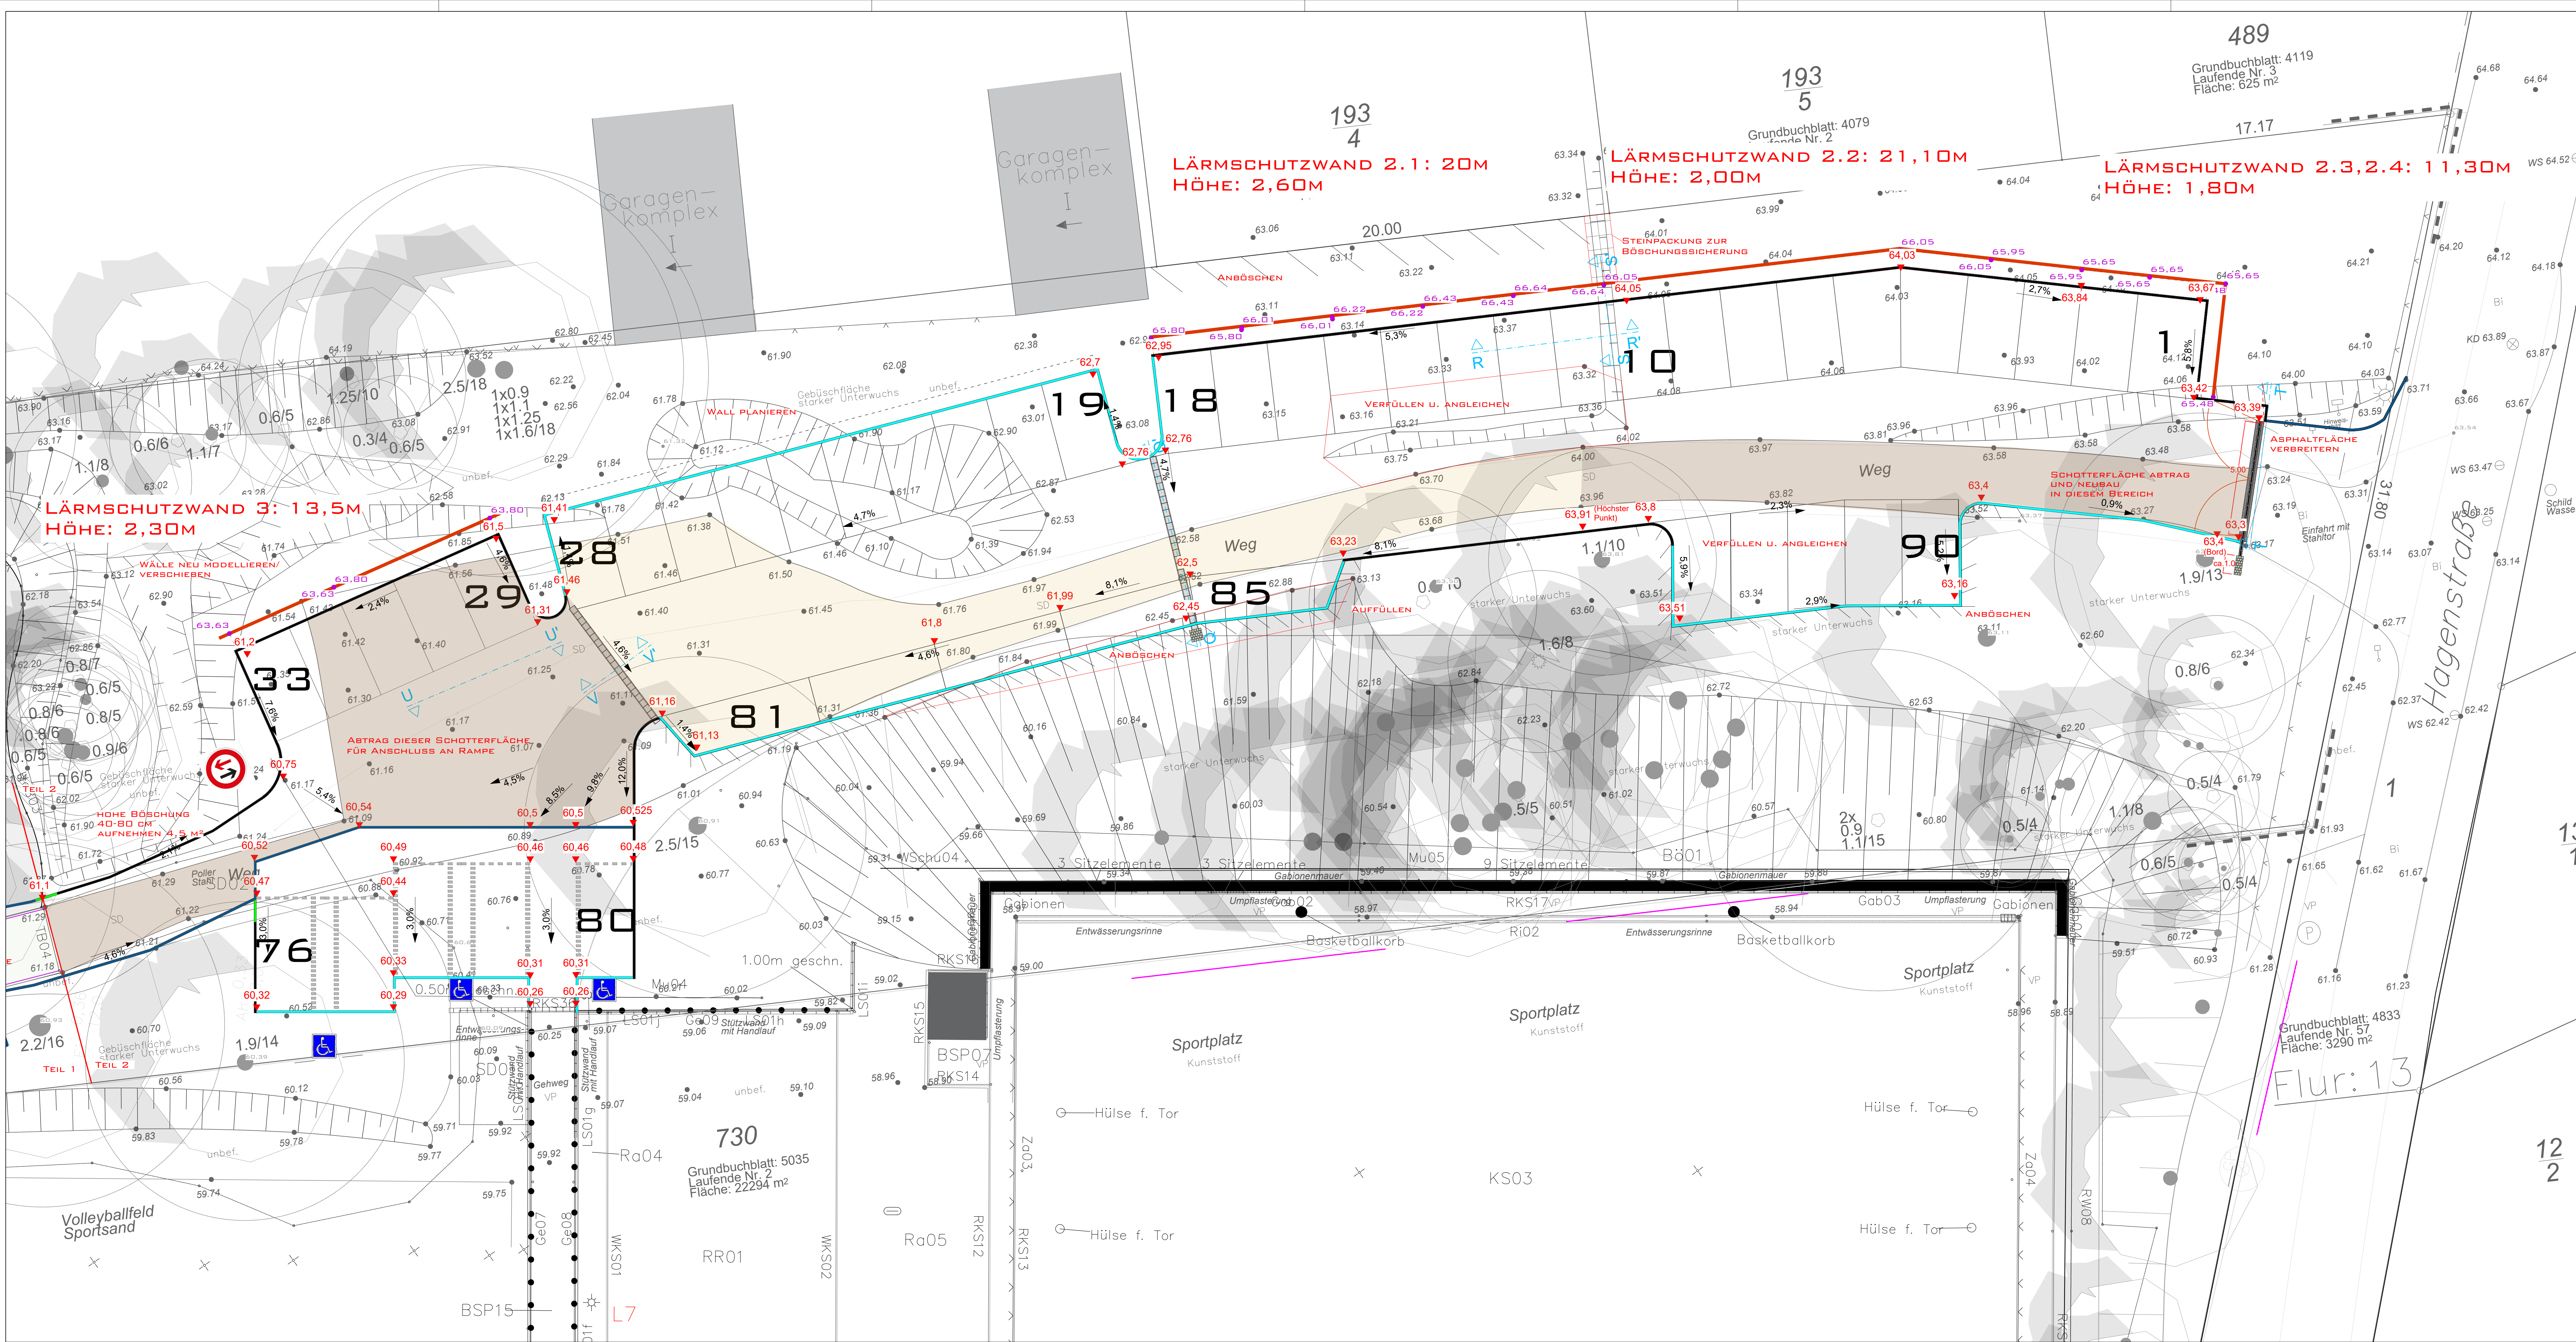

Legende

- Tiefbord eben 100x10x25cm (L/B/H), in 15 cm Beton C20/25, liefern und einbauen
- Tiefbord 10cm hoch auf Lücke 100x10x30cm (L/B/H), mit Betonsteinen 10x10x8cm (L/B/H) in 15 cm Beton C20/25, liefern und einbauen
- Tiefbord bündig 100x10x30cm (L/B/H), in 15 cm Beton C20/25, liefern und einbauen
- Tiefbord absenker 100x10x30cm (L/B/H) von 10cm auf 0cm, in 15 cm Beton C20/25, liefern und einbauen
- Drainpflaster für Behindertenstellplatz, 20x10x8 cm (L/H/T) grau Abgrenzung mit anthraziten Steinen
- Rinne bei der Zufahrt, 100x15x8 cm inkl. Naturstein als Auslauf, 9/11er Naturstein in Beton 20/25, 10 cm Beton vor-hinter der Rinne
- Mastleuchte mit Kabel, 50 cm OK unter der Fahrbahn
- Lärmschutzwand, flächenbezogene Masse von m²≥10kg/m² Höhe= 180 - 260 cm, abstand zum Bord 80cm
- Bemaßung
- geplante Höhen Pflaster, geplante Höhe der Lärmschutzwand bestehende Höhen

AUSFÜHRUNGSPLANUNG

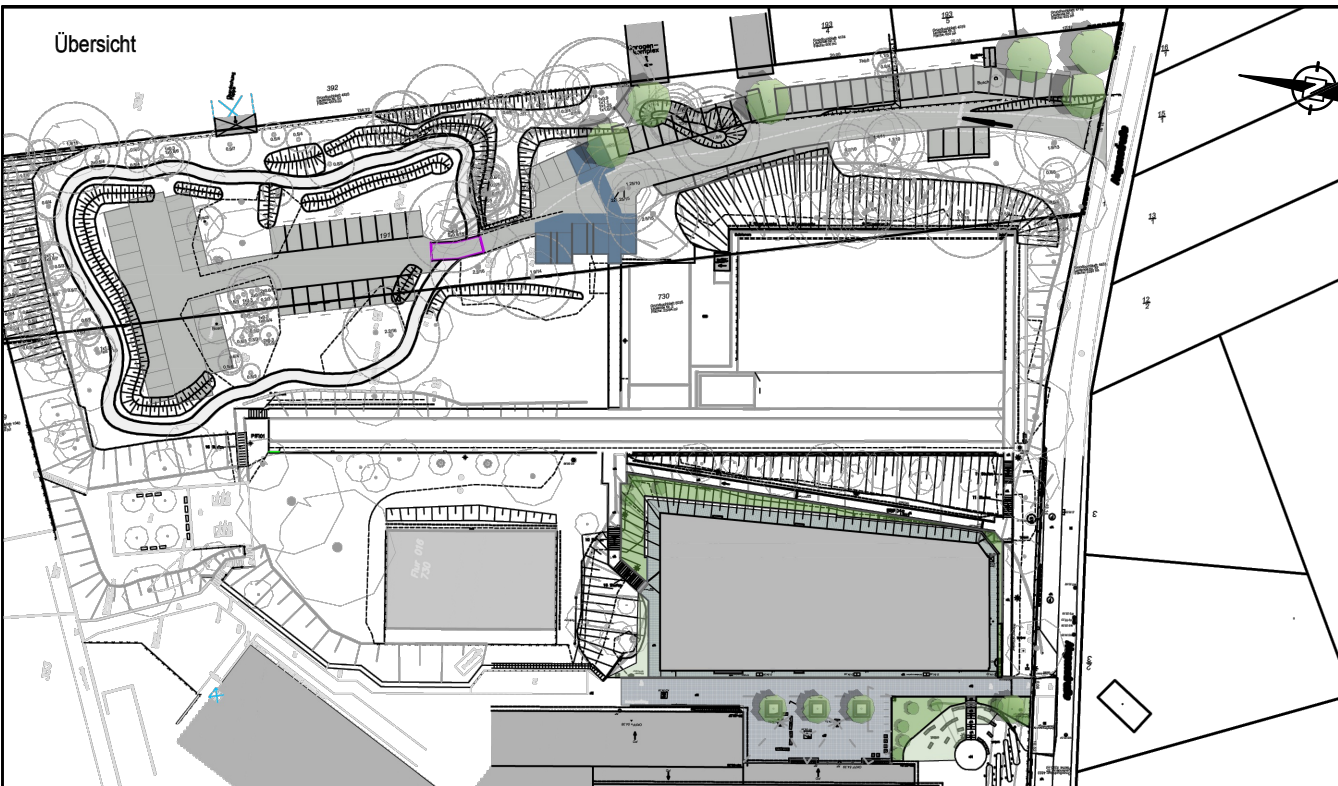

Bauherr
Stadt Werder (Havel)
Eisenbahnstraße 13-14
14542 Werder (Havel)

Bauherrin
Erweiterung Ernst-Haeckel-Gymnasium
Neubau Aula und Klassenräume
Kesselgrundstraße 62-68
14542 Werder (Havel)

Generalsplaner
PST
Planung Bauleitung Projektsteuerung GmbH
Eisenbahnstraße 26
14542 Werder (Havel)

Logo: PST

Darstellungssart	Höhe z 0,00	Lageplangrundriss
Grundriss	+54.45 DHHN2016	ObVI Stein v. 04.05.2020
Plan-Typ	Bearb./Profil	Planformat
Ausführungsplan	Wa. / Sieg	Plandatum
Plan-Inhalt	Projekt-Nr. PST	Plan-Nr.
LOS 2 - Parkplatz 2	20025	WER_EHG_FLA_523_LP