


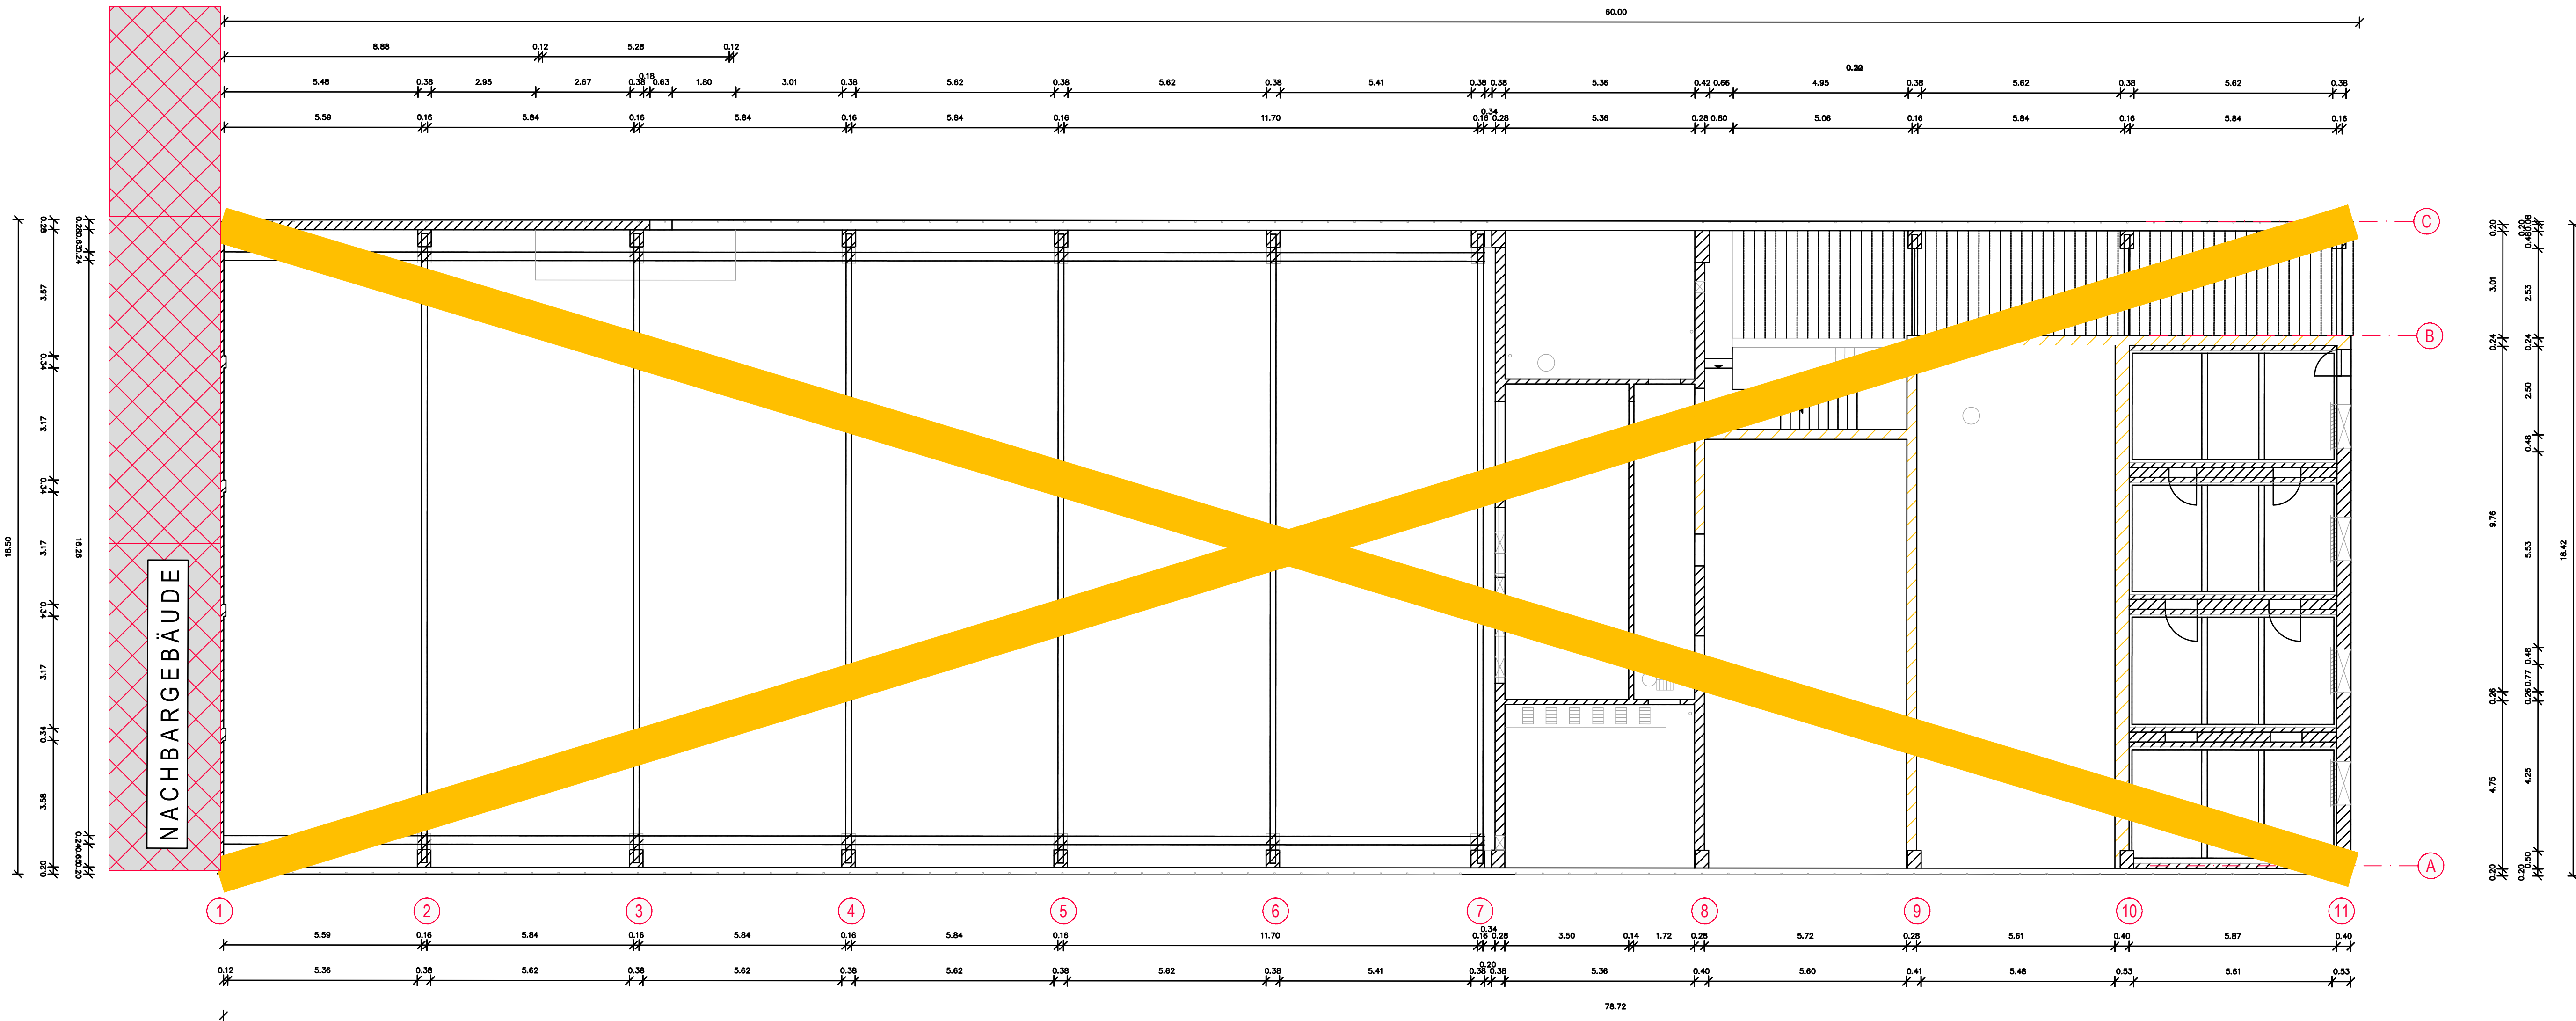

Bearb.: Lauer Gez.: Stengel Erstellt: 20.09.2024

Index	Datum	Gez./Bearb.	Art der Änderung	Gepr.

Quellen: - Vermessung IB Kühne
- Entwurfsplanung IB Hampel
- Bestandsunterlagen (BN Umwelt GmbH)

Stand: 29.06.2026

Auftraggeber:



**Barnimer Dienstleistungs-
gesellschaft mbH**
Ostender Höhen 70
16225 EBERSWALDE
Tel.: +49 (0) 3334 52620-0
Fax: +49 (0) 3334 52620-69

Planer:



BN Umwelt GmbH
Am Kreuzgraben 3a Franz-Wienholz-Str. 25a
18146 ROSTOCK 17291 PRENZLAU
Tel.: +49 (0) 381 63712-30 Tel.: +49 (0) 3984 835-211

Bauvorhaben:

- Standorterweiterung Bernau -

Landkreis: Barnim Land: Brandenburg

Planinhalt:

**Rückbau Mehrzweckhalle
Grundriss OG**

Planungsstand:	Ausführung	Projekt-Nr.:	1407-23
Maßstab:	1:100	Zeichnungs-Nr.:	55714
Höhenbezug:	DHHN 92	Anlage:	
Koordinatensystem:	ETRS 89	Blatt-Nr.:	