


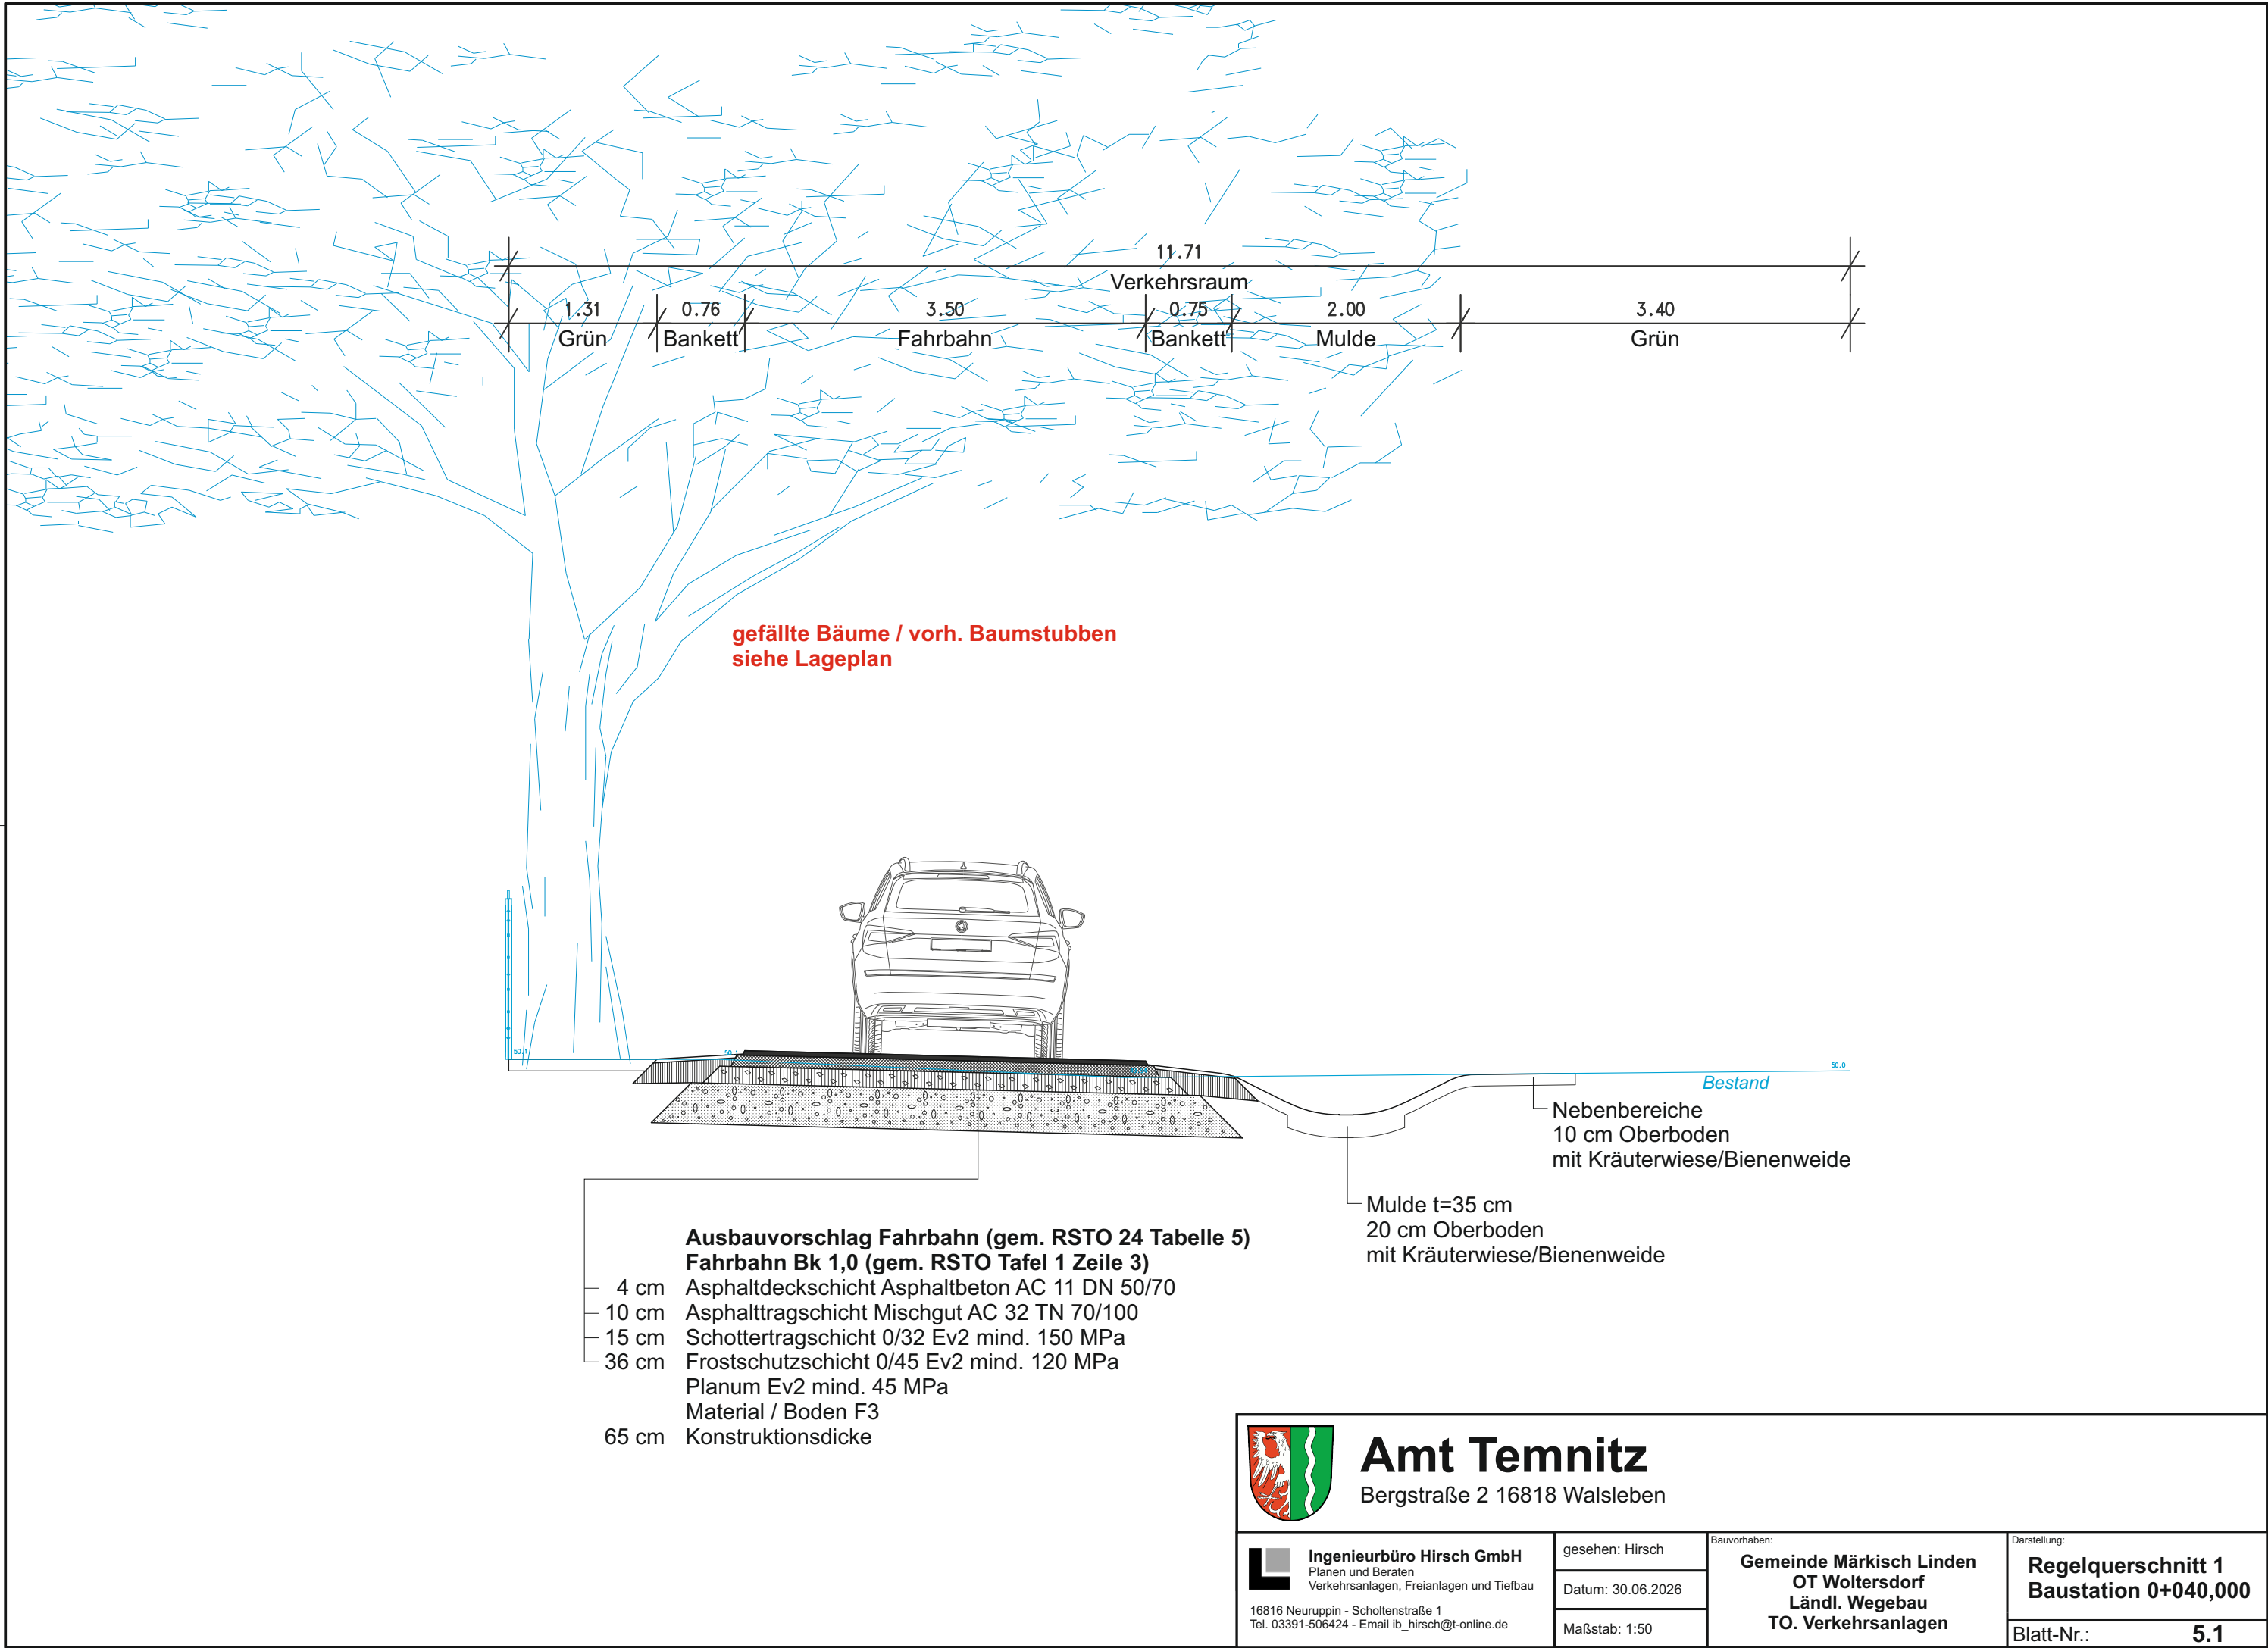

Amt Temnitz

Bergstraße 2 16818 Walsleben



Ingenieurbüro Hirsch GmbH
Planen und Beraten
Verkehrsanlagen, Freianlagen und Tiefbau

16816 Neuruppin - Scholtzenstraße 1
Tel. 03391-506424 - Email ib_hirsch@t-online.de

gesehen: Hirsch

Datum: 30.06.2026

Maßstab: 1:50

Bauvorhaben:

Gemeinde Märkisch Linden
OT Woltersdorf
Ländl. Wegebau
TO. Verkehrsanlagen

Darstellung:

Regelquerschnitt 1
Baustation 0+040,000

Blatt-Nr.: **5.1**