


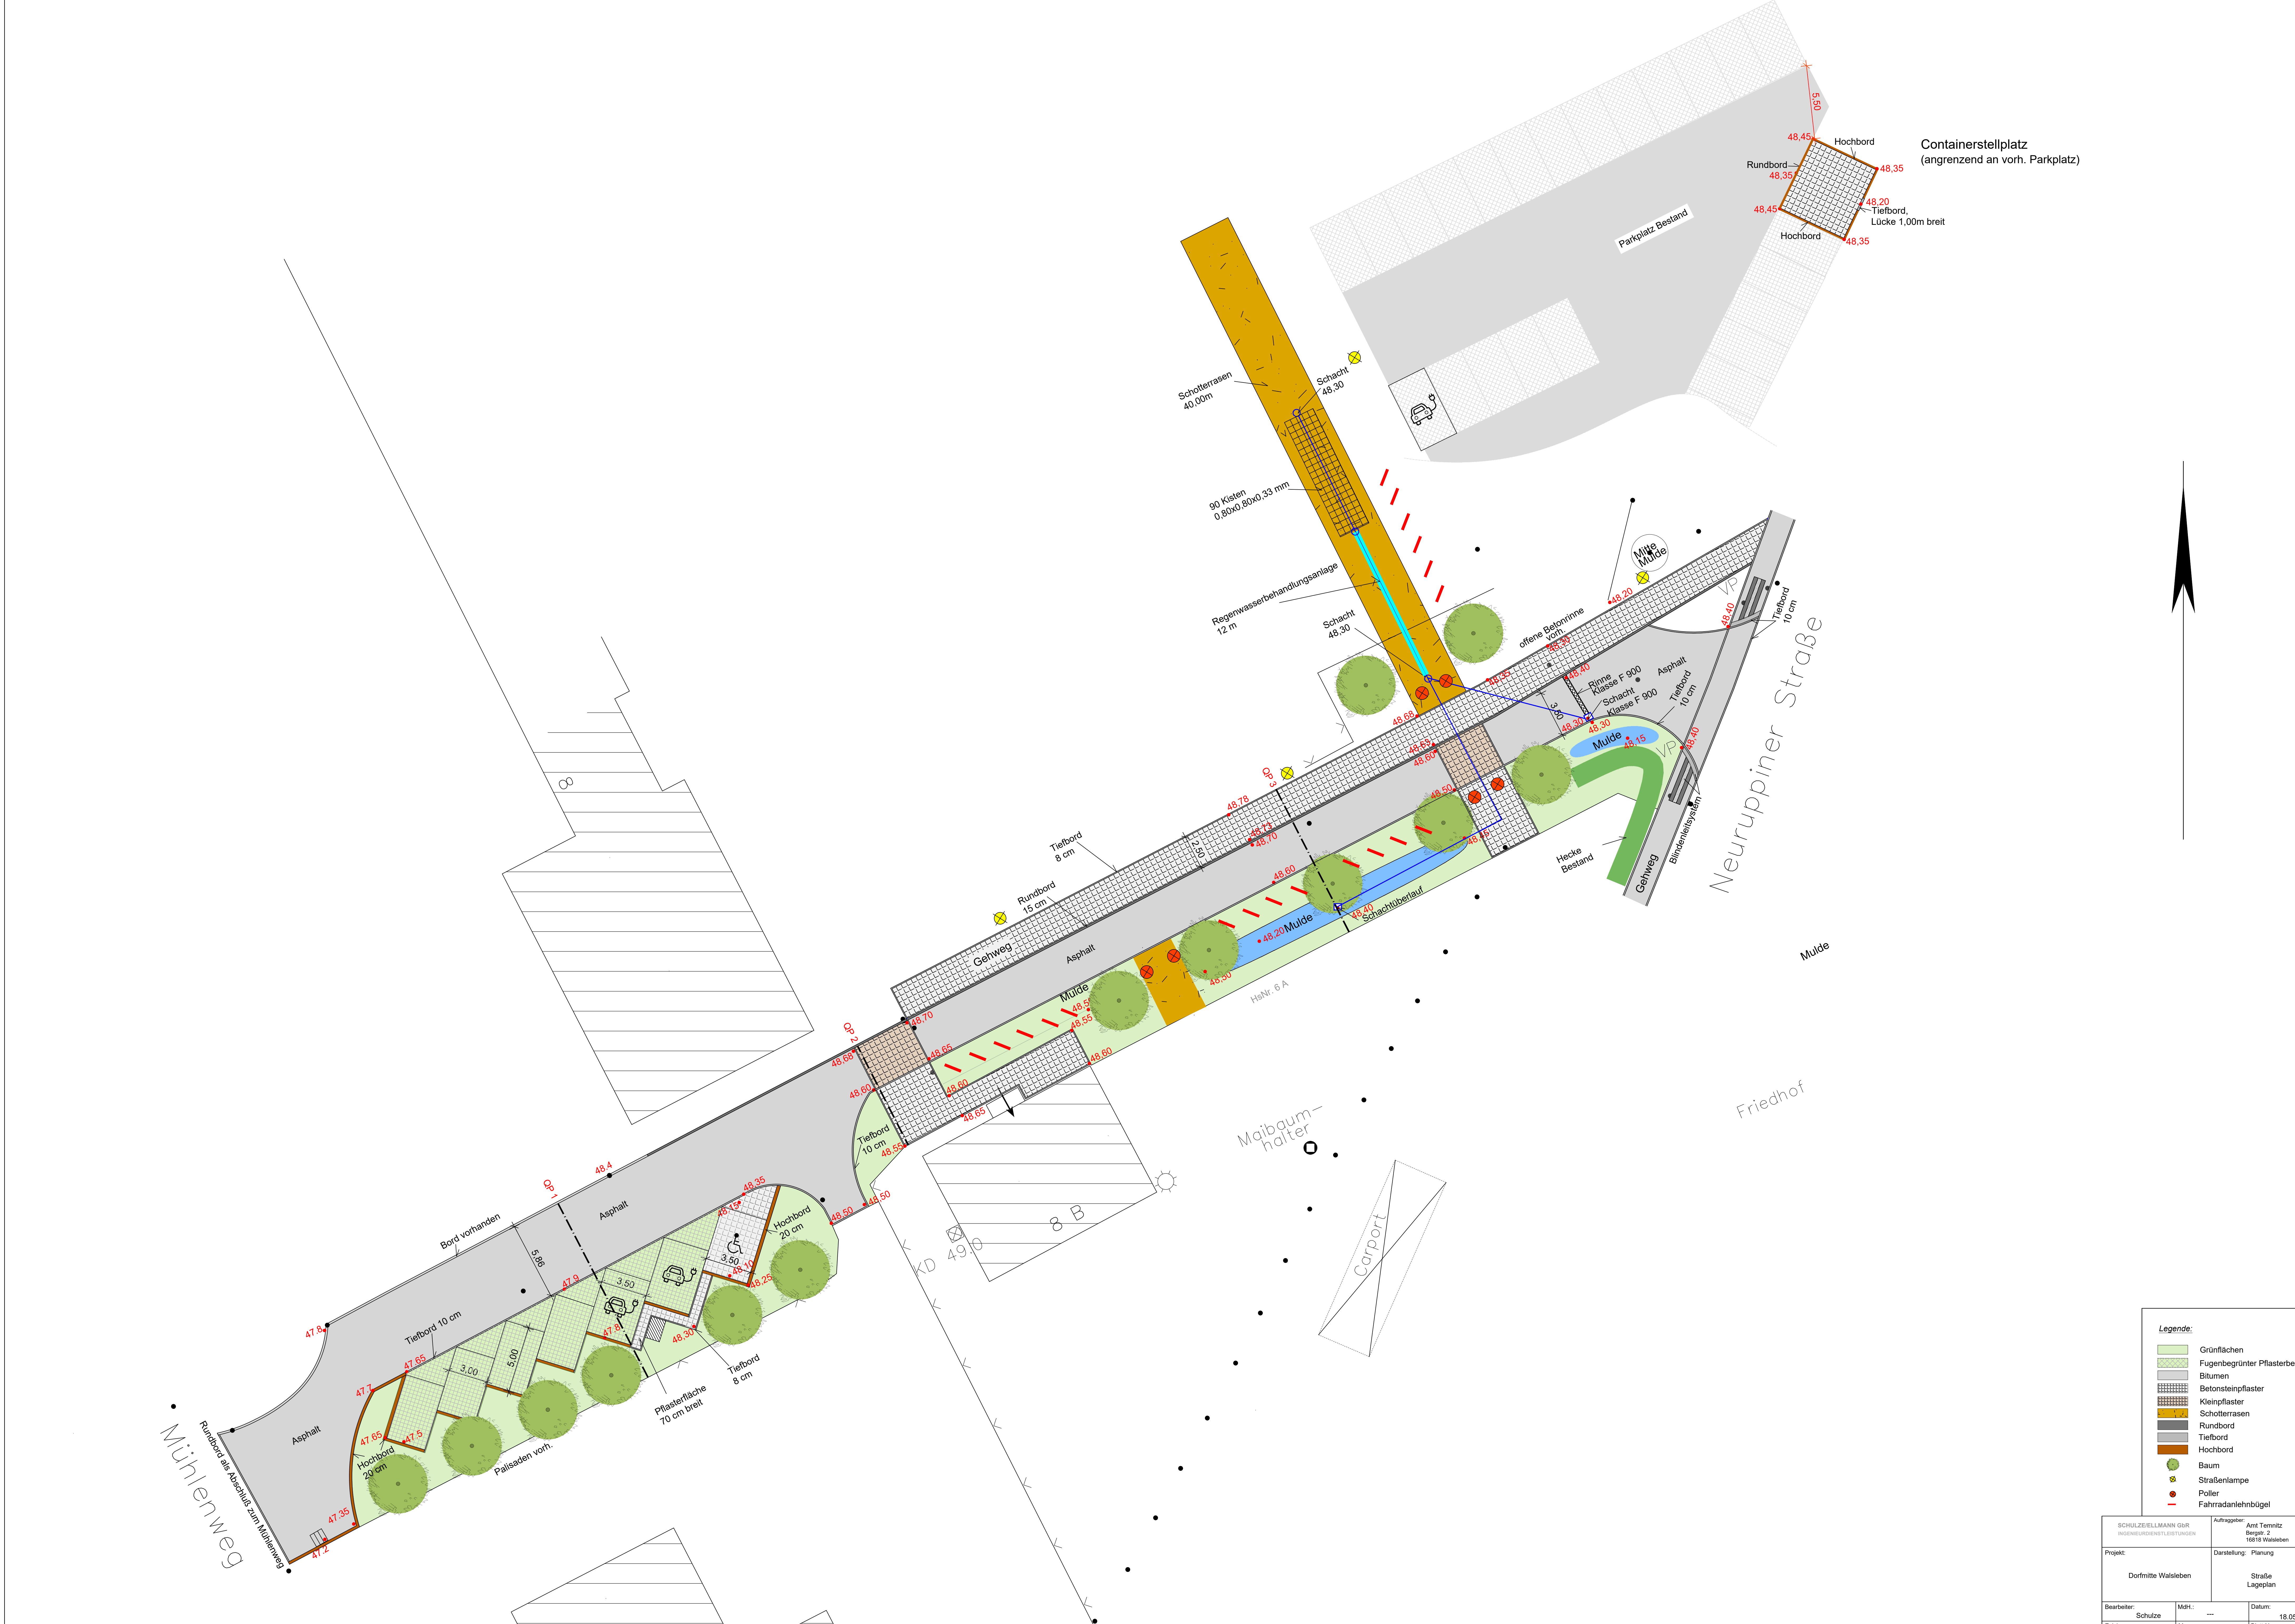

**Legende:**

- Grünflächen
- Fugenbegrünter Pflasterbelag
- Bitumen
- Betonsteinpflaster
- Kleinpflaster
- Schotterrassen
- Rundbord
- Tiefbord
- Hochbord
- Baum
- Straßenlampe
- Poller
- Fahrradanlehnbügel

|                                              |           |                                                           |  |
|----------------------------------------------|-----------|-----------------------------------------------------------|--|
| SCHULZE/ELLMANN GbR<br>HOCHBAUUNDINTELLIGENT |           | Auftraggeber: Amt Temnitz<br>Bereich 2<br>16518 Walsleben |  |
| Projekt: Dorfmitte Walsleben                 |           | Darstellung: Planung                                      |  |
|                                              |           | Straße<br>Lageplan                                        |  |
| Bearbeiter: Schulze                          | Mith: --- | Datum: 18.05.2026                                         |  |
| Zeichner: Erpen                              | M: 1:150  | Blatt-Nr.: 5.1                                            |  |