


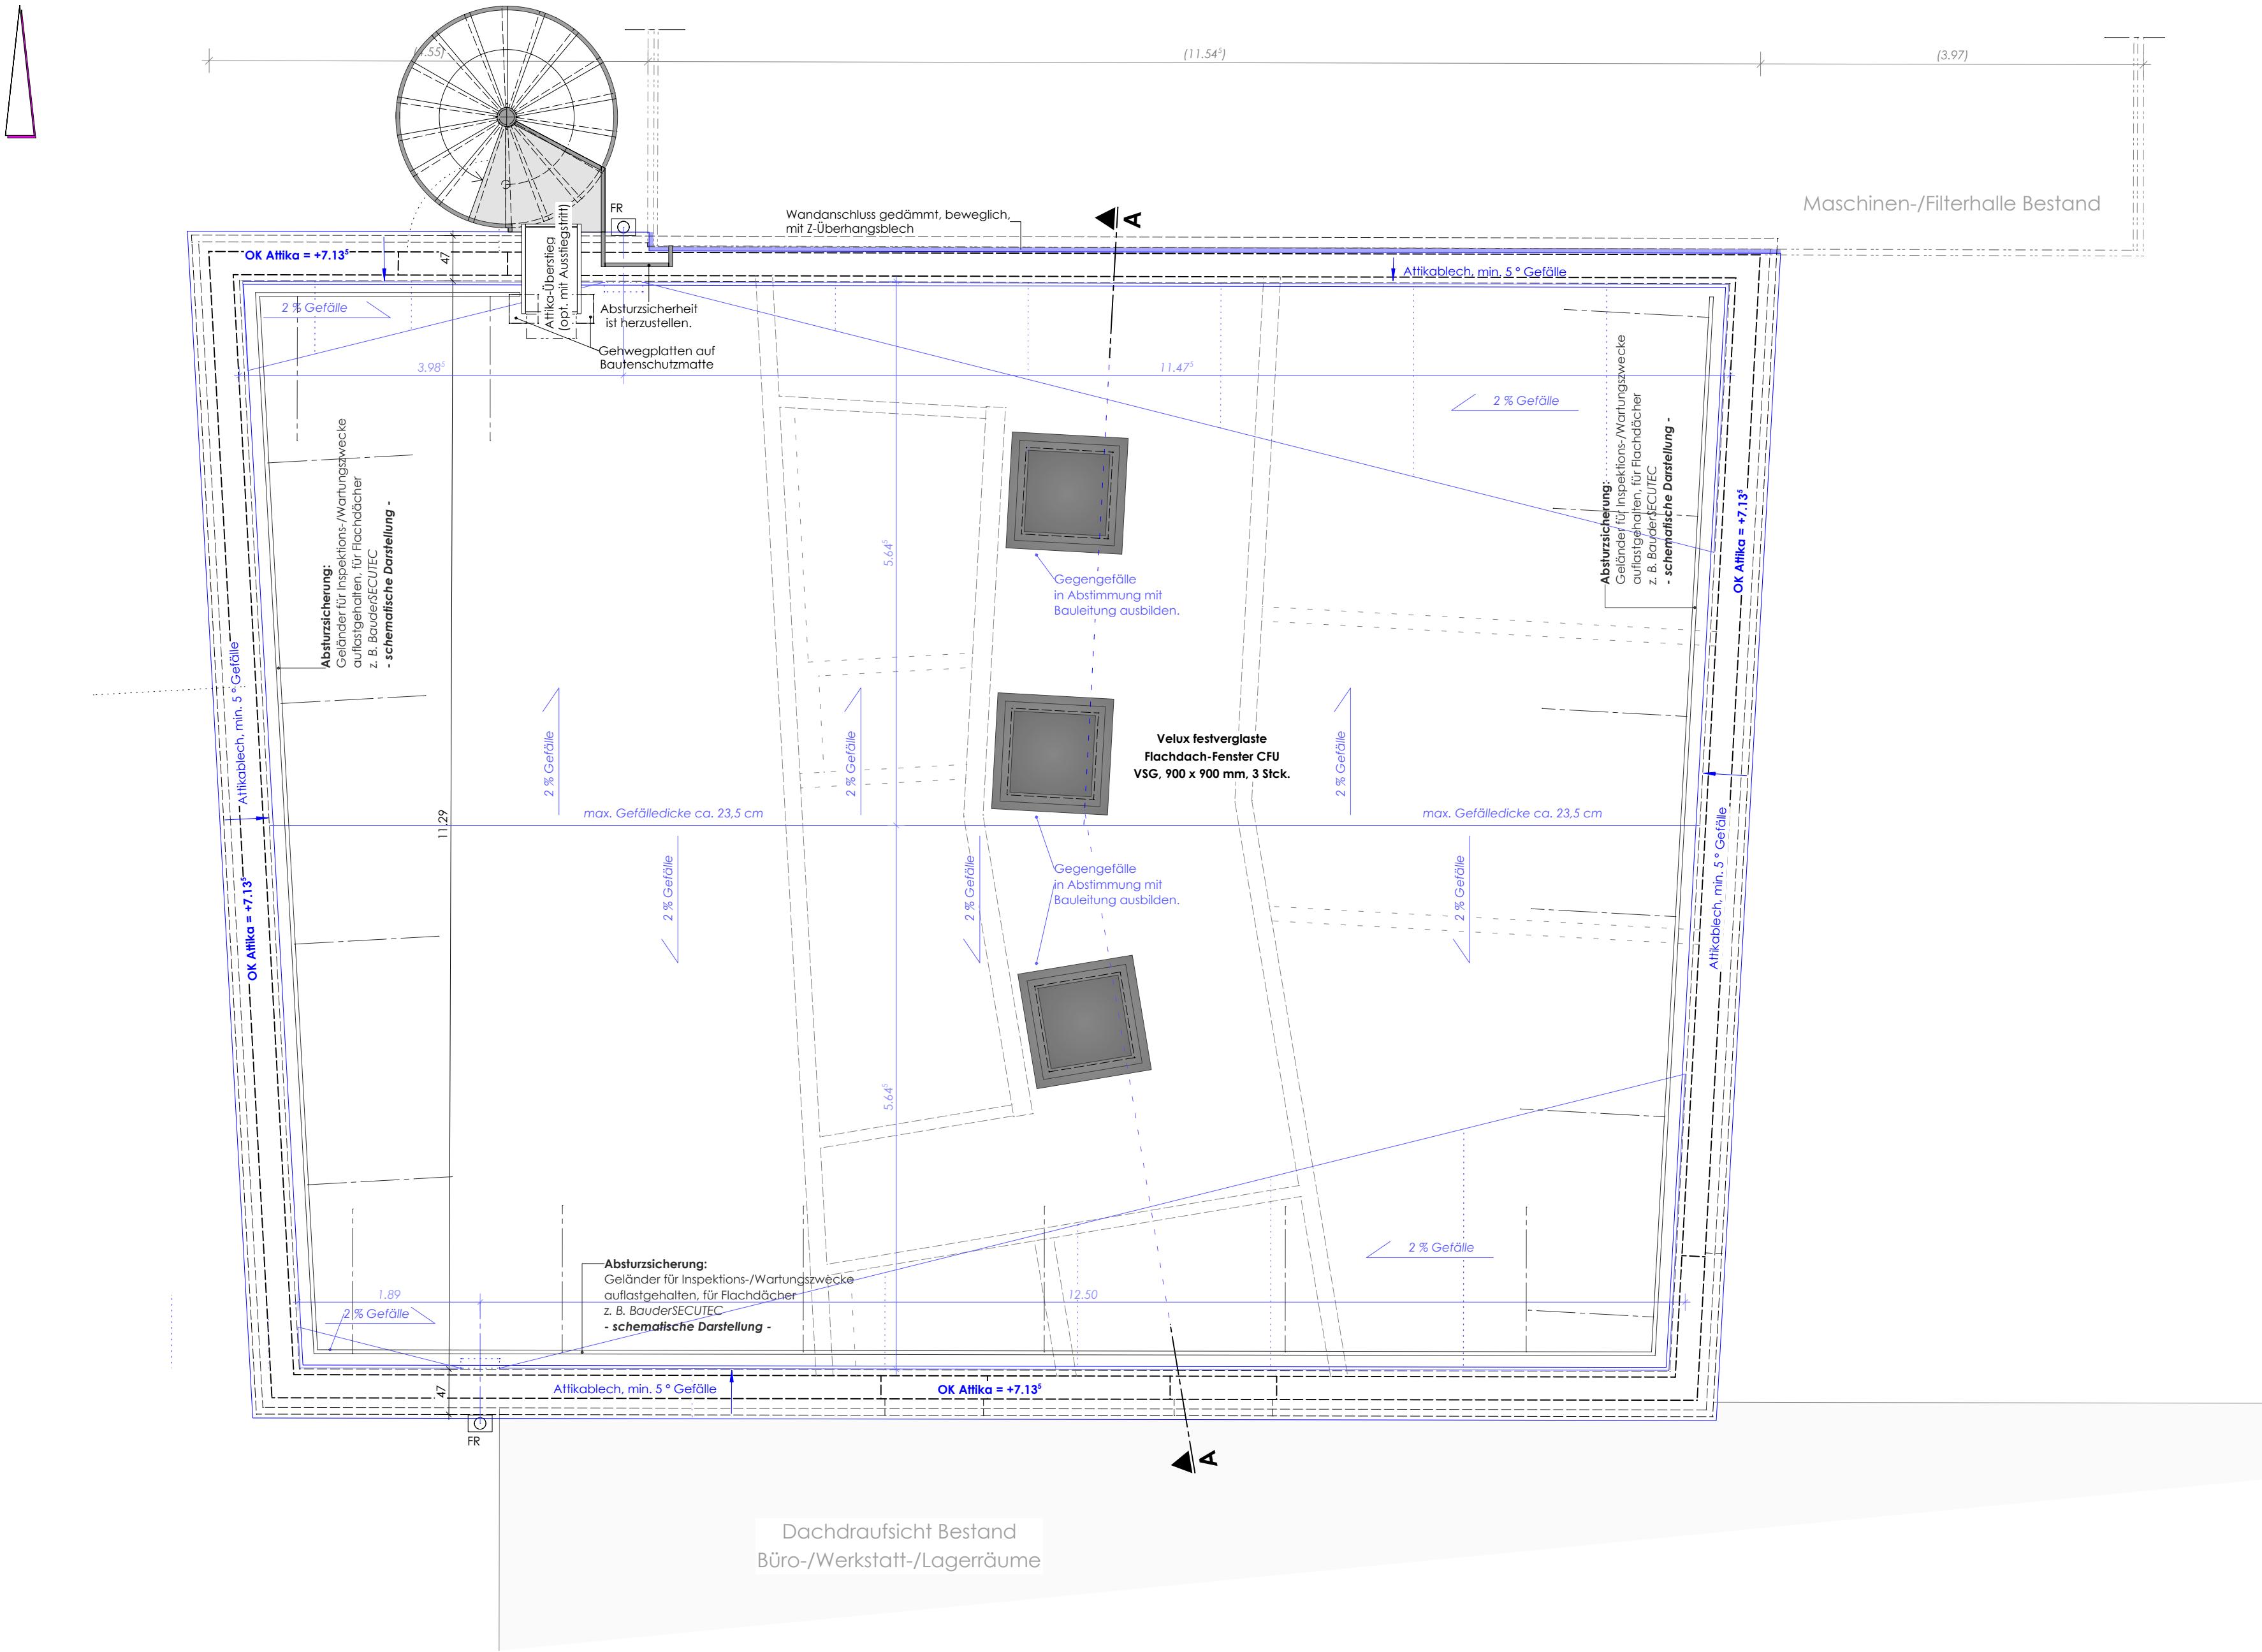

OK FF EG ± 0.00 ± + 33.10 m DHHN 2016
(gegebenfalls örtliche Angleichung an Bestand)

Allgemeine Angaben			
Alle Maße sind vor Ausführung am Bau zu prüfen. Maße sind abzulesen, nicht abzugreifen. Unstimmigkeiten sind vor Ausführungsbeginn der Bauleitung zu melden. Konstruktionspläne des Statikers sowie Planungsunterlagen der Fachingenieure sind zu beachten. Außen- und Höhenmaße nach Angaben des Vermessungsingenieurs bzw. Freiflächenplaners.			
Index	Datum	Gez.	Betreff
ÄNDERUNGEN			
Objekt:			
Bauherr:			
Planung:		Entwurfsverfasser/Bearbeiter:	
Planbezeichnung :		Objekt-Nr.:	
		Datum:	
		Maßstab:	
		Blatt-Nr.:	
		Index:	