


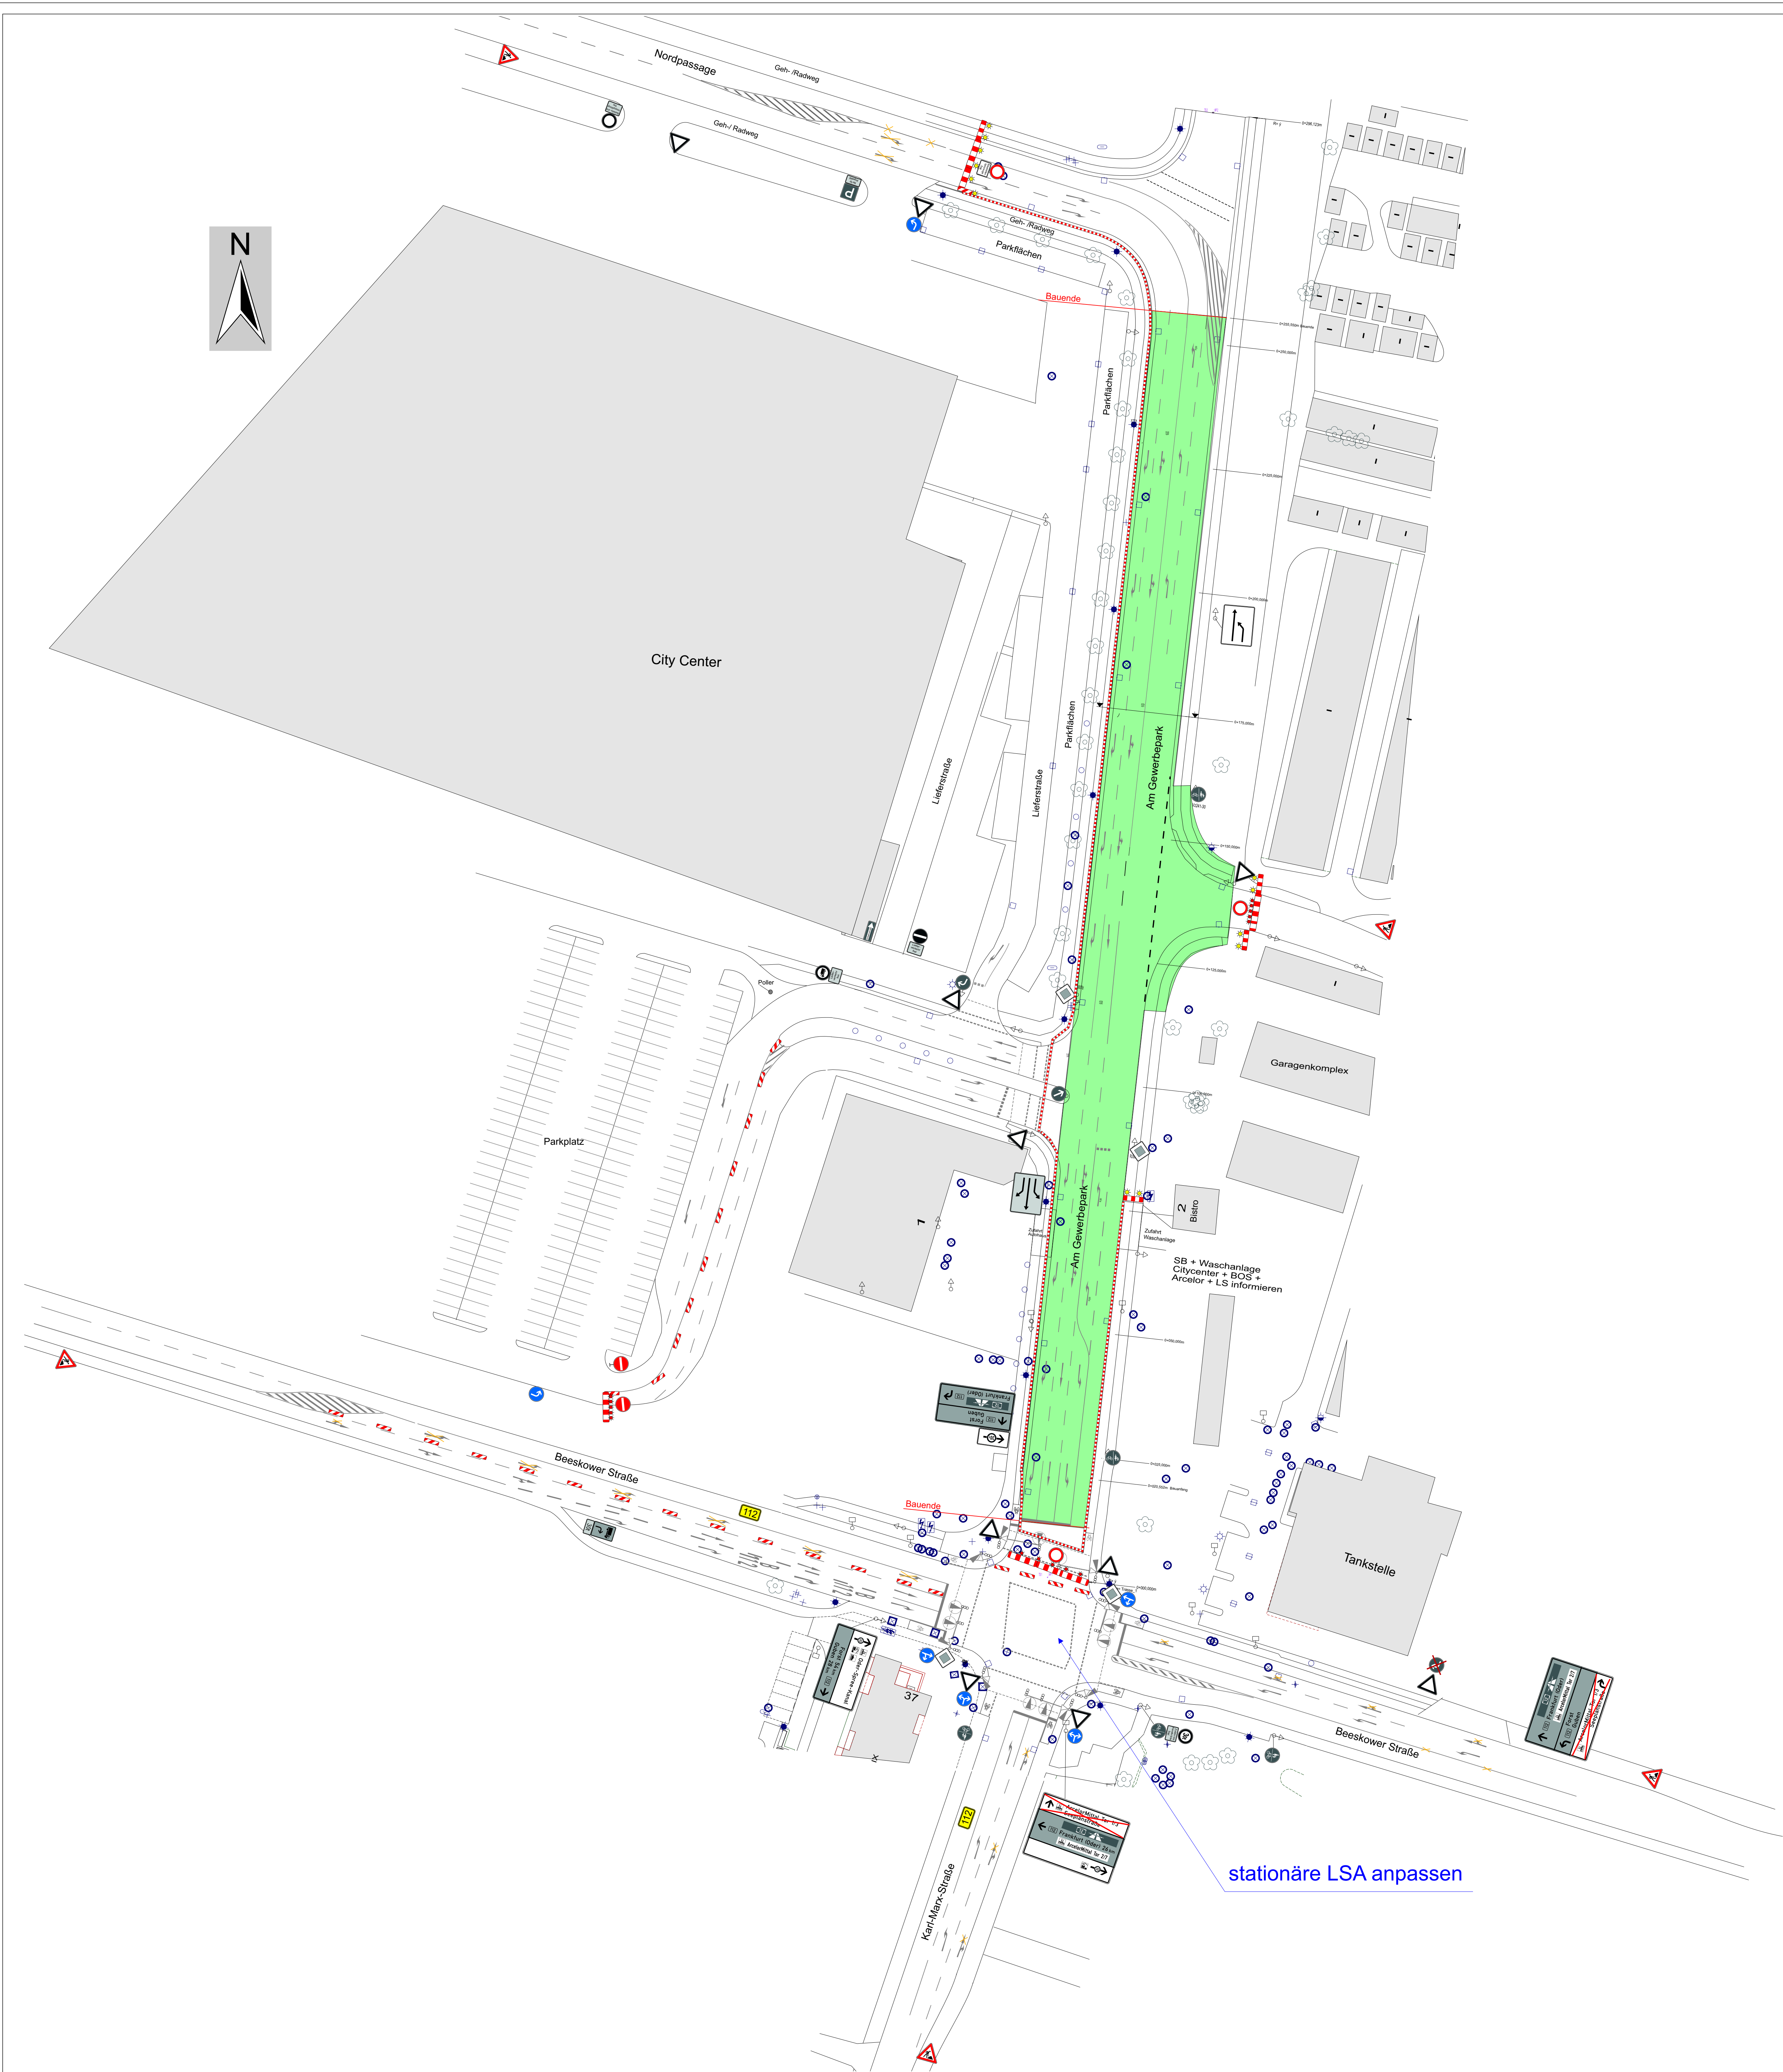

Legende

- der Verkehrsführung widersprechende Beschilderungen und Zielangaben, auch auf nicht dargestellten Wegweisern und Vorwegweisern, sind unwirksam zu machen
- der Auftragnehmer hat die Standorte der aufzustellenden Beschilderungen vor Ort zu prüfen und festzulegen

-  Baubereich
-  vorh. Beschilderung
-  Baustellenbeschilderung

Stand 07.05.2026				
Datum	Planungsphase	Index	Änderungen	
Bauherr	Stadt Echst		Bauherr	Unterlagen - Nr.
Datum			Stadt Eisenhüttenstadt Zentraler Platz 1 15890 Eisenhüttenstadt	
Planungsphase	- Vergabeunterlage -			Plan - Nr.
Plangröße	Objekt	Straßenbau: Am Gewerbepark		
Maßstab	Planinhalt	Detail		Proj. - Nr.
1:500	- Verkehrssicherung im Baubereich -			