


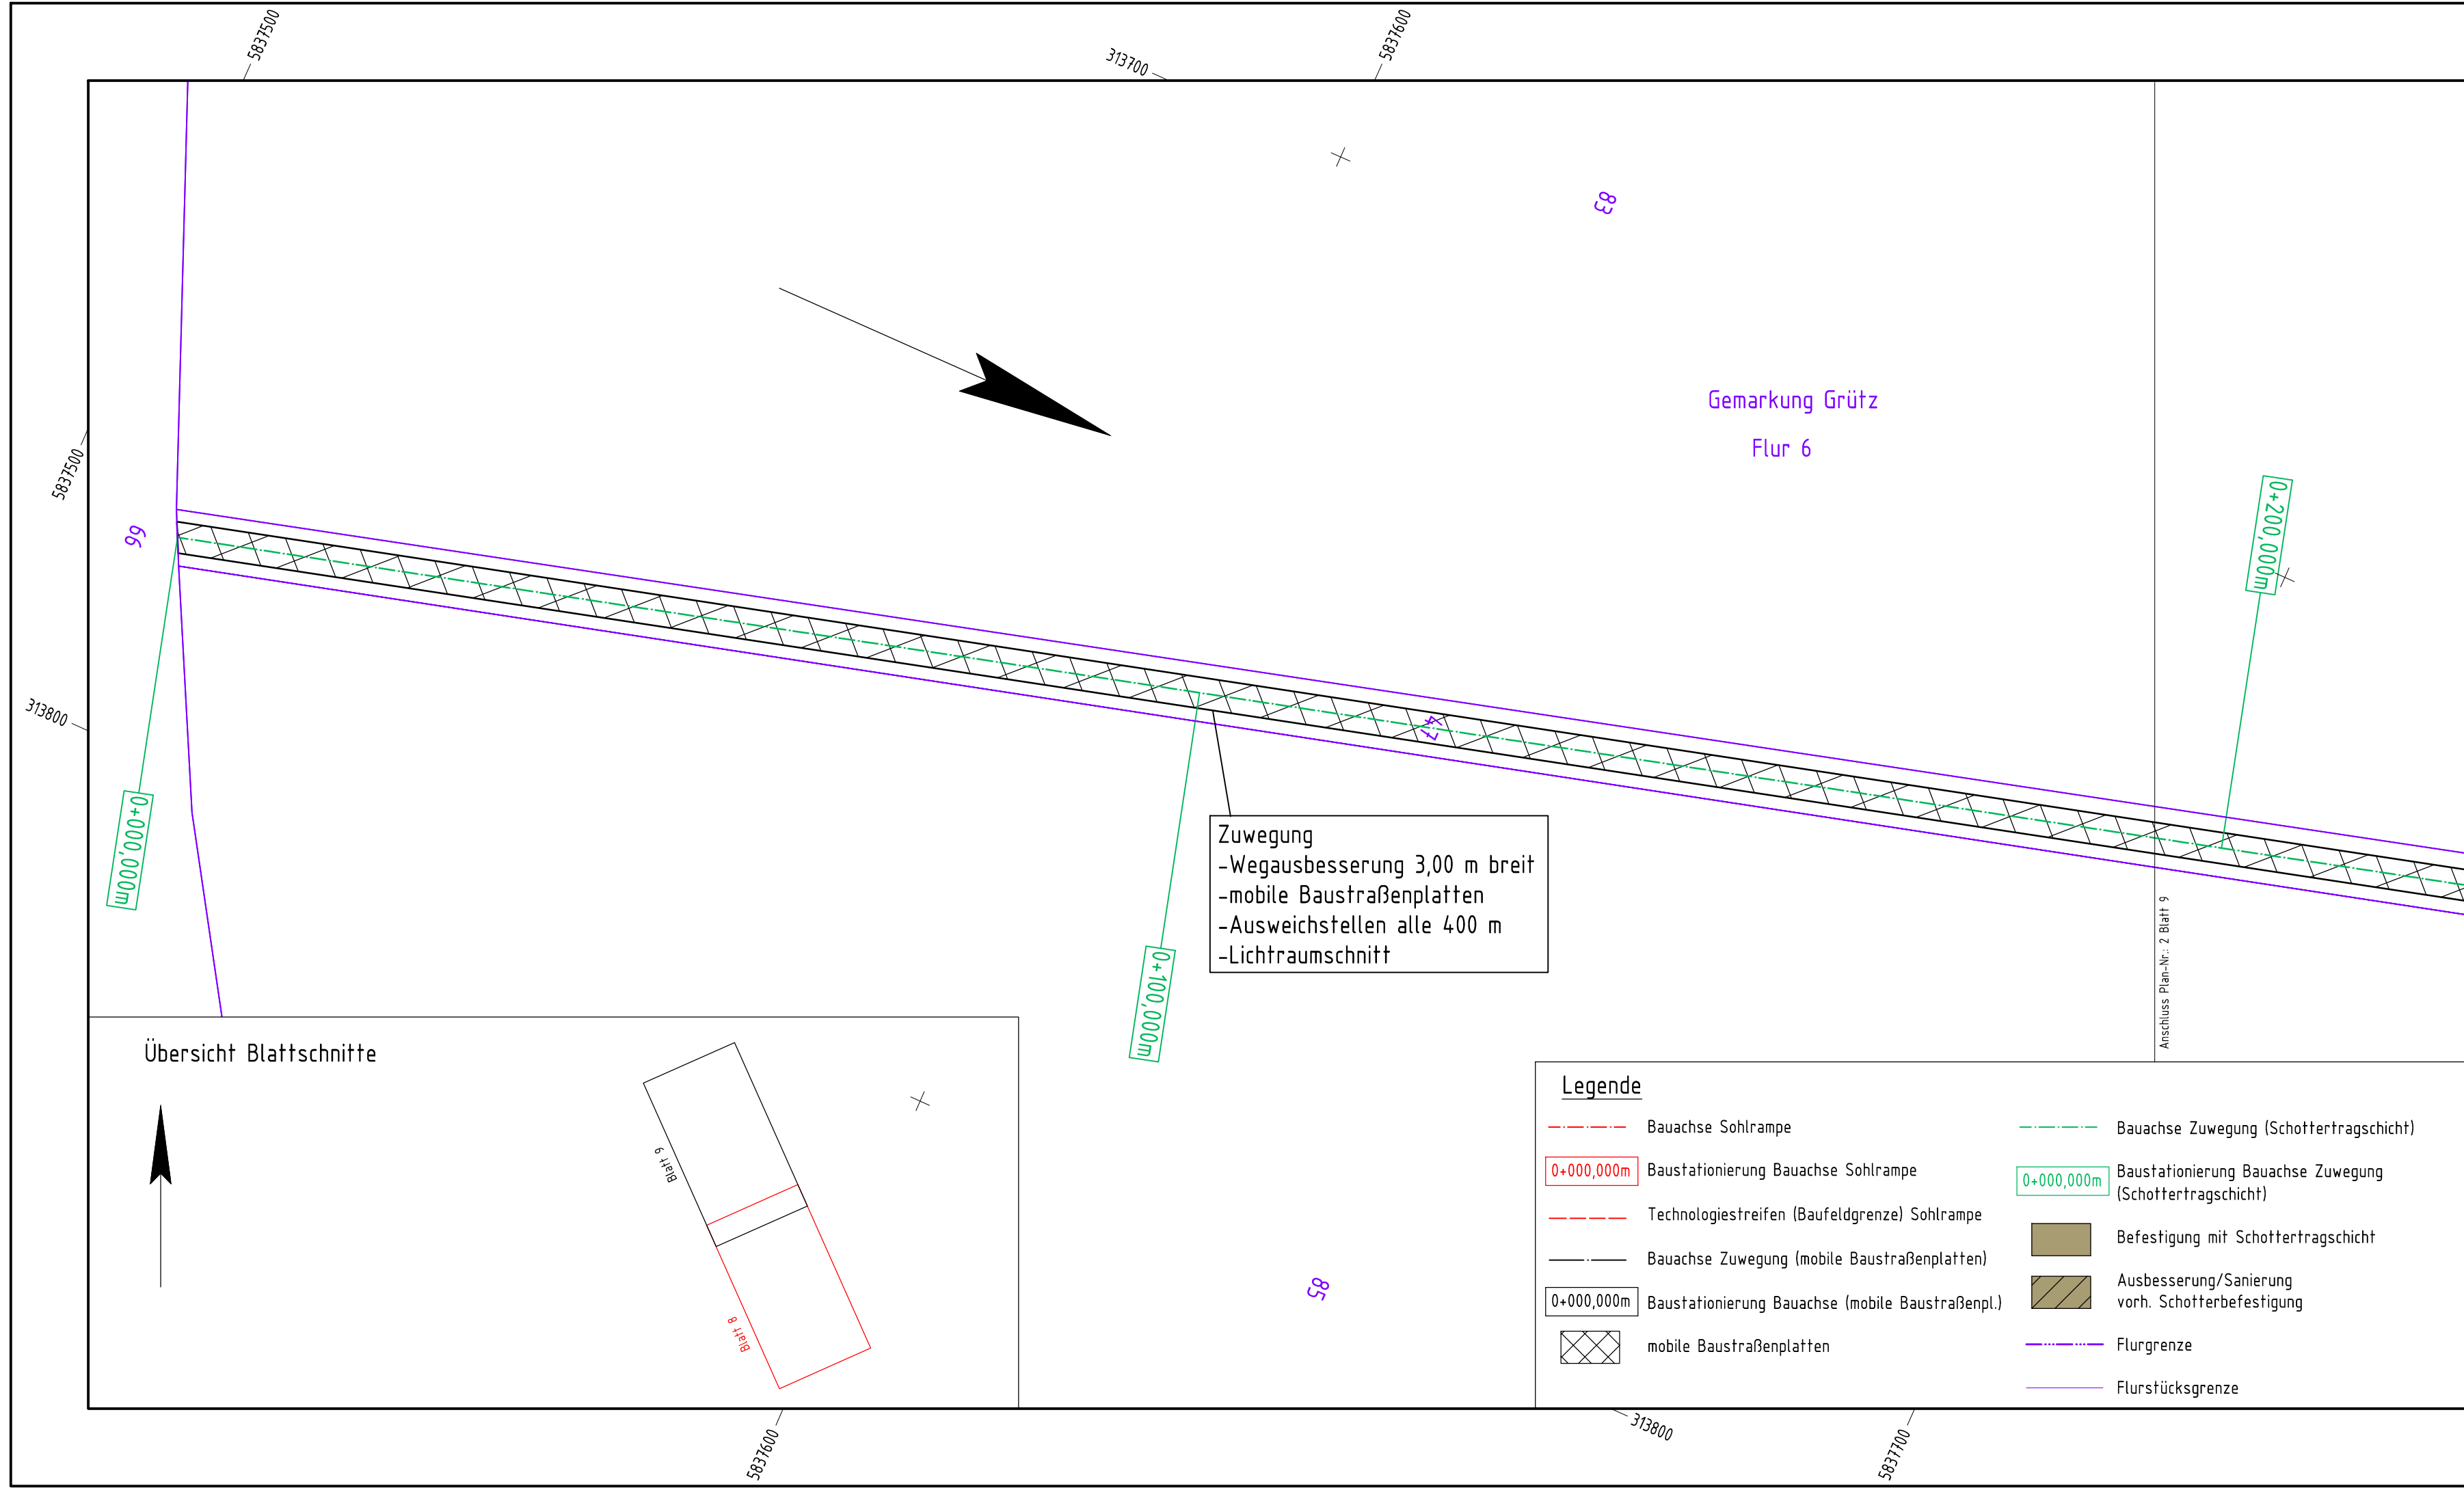

0

5

10

15

20

25

50

75

[m]

Maßstab 1:500

Bemerkungen

- "© GeoBasis-DE/LGB, dl-de/by-2-0"

Index:	Änderungen bzw. Ergänzungen / zugehörige Pläne:	Datum:	Name:
Zur Ausführung freigegeben:		Raum für Genehmigungsvermerke:	
Ort, Datum	Unterschrift, Funktion		
Raum für Vermerke der ausführenden Firma:			
Die Übereinstimmung mit der Ausführung wird bestätigt:			
Datum		Unterschrift, Funktionsbez.	
Auftraggeber: Naturschutzbund Deutschland e.V. NABU-Projektbüro "Untere Havelniederung" Ferdinand-Lassalle-Straße 10 14712 Rathenow			
Auftragnehmer:	Name	Datum	Unterschrift
bearbeitet			
gezeichnet			
geprüft			
Lagebezug:	ETRS'89		
Höhenbezug:	DHH2016 (HS170)		
Landkreis:	Havelland		
Gemeinde:	Stadt Rathenow		
Bestätigt:		Leistungsphase: Ausschreibungsunterlage	
Stand: 06/2026		Maßstab: 1:500	Plan-Nr.: 2
			Blatt: 8

70,0 cm x 29,7 cm

8