



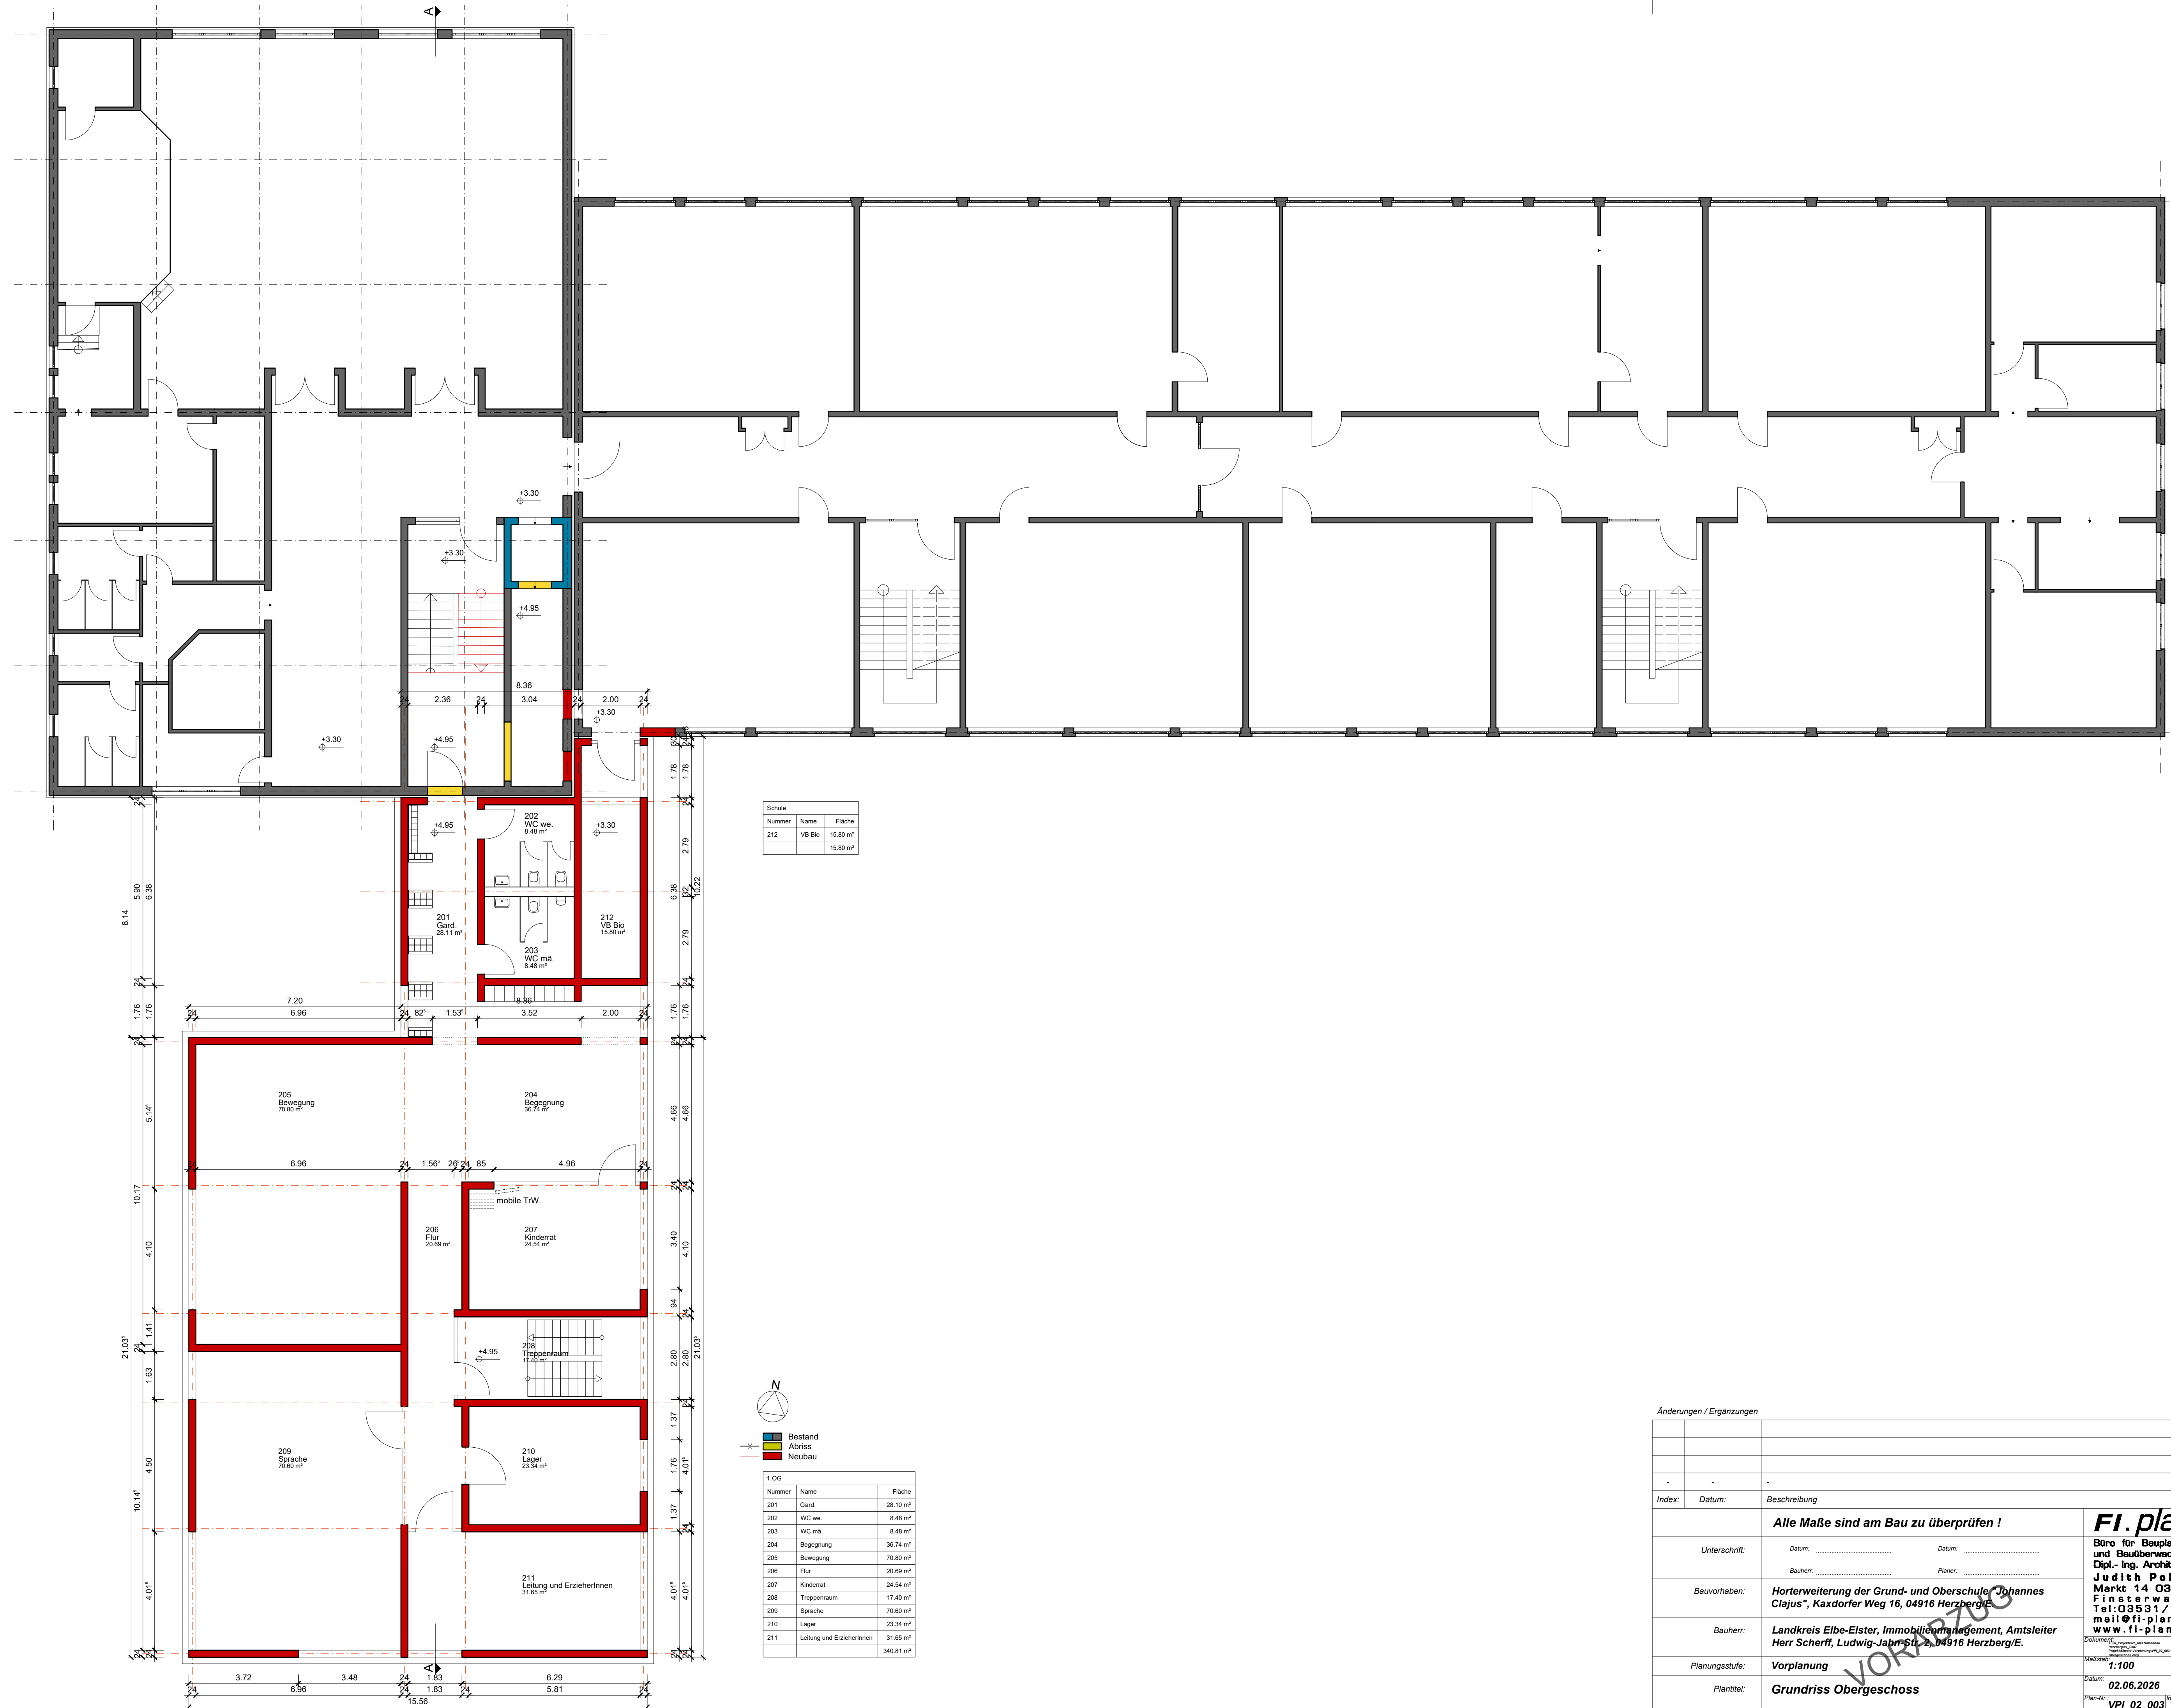

Schule		
Nummer	Name	Fläche
212	VB Bio	15.80 m²
		15.80 m²

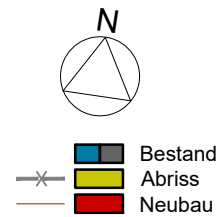

1.00		
Nummer	Name	Fläche
201	Gard.	28.10 m²
202	WC we.	8.48 m²
203	WC m.	8.48 m²
204	Begegnung	36.74 m²
205	Begegnung	70.80 m²
206	Flur	20.69 m²
207	Kinderrat	24.54 m²
208	Treppenraum	17.40 m²
209	Sprache	70.80 m²
210	Lager	23.34 m²
211	Leitung und ErzieherInnen	31.65 m²
		340.81 m²

Änderungen / Ergänzungen

Index:	Datum:	Beschreibung
		Alle Maße sind am Bau zu überprüfen !
Unterschrift:	Datum:	Datum:
Bauherr:		Planer:
Bauvorhaben:	Hortenerweiterung der Grund- und Oberschule „Johannes Clajus“, Kaxdorfer Weg 16, 04916 Herzberg/E.	
Bauherr:	Landkreis Elbe-Elster, Immobilienmanagement, Amtsleiter Herr Scherff, Ludwig-Jahn-Str. 2, 04916 Herzberg/E.	
Planungsstufe:	Vorplanung	
Plantitel:	Grundriss Obergeschoss	

FI. plan
Büro für Bauplanung
und Bauüberwachung
Dipl.-Ing. Architektin
Judith Poller
Markt 14 03238
Finsterwalde
Tel: 03531 / 520
mail@fi-plan.de
www.fi-plan.de

Dokumente:
- Vorplanung, 01.10.2024
- Baugenehmigung, 01.10.2024
- Baugenehmigung, 01.10.2024

1:100
Datum: **02.06.2026**
Plan-Nr.: **VPI_02_003** Index: **VA**