


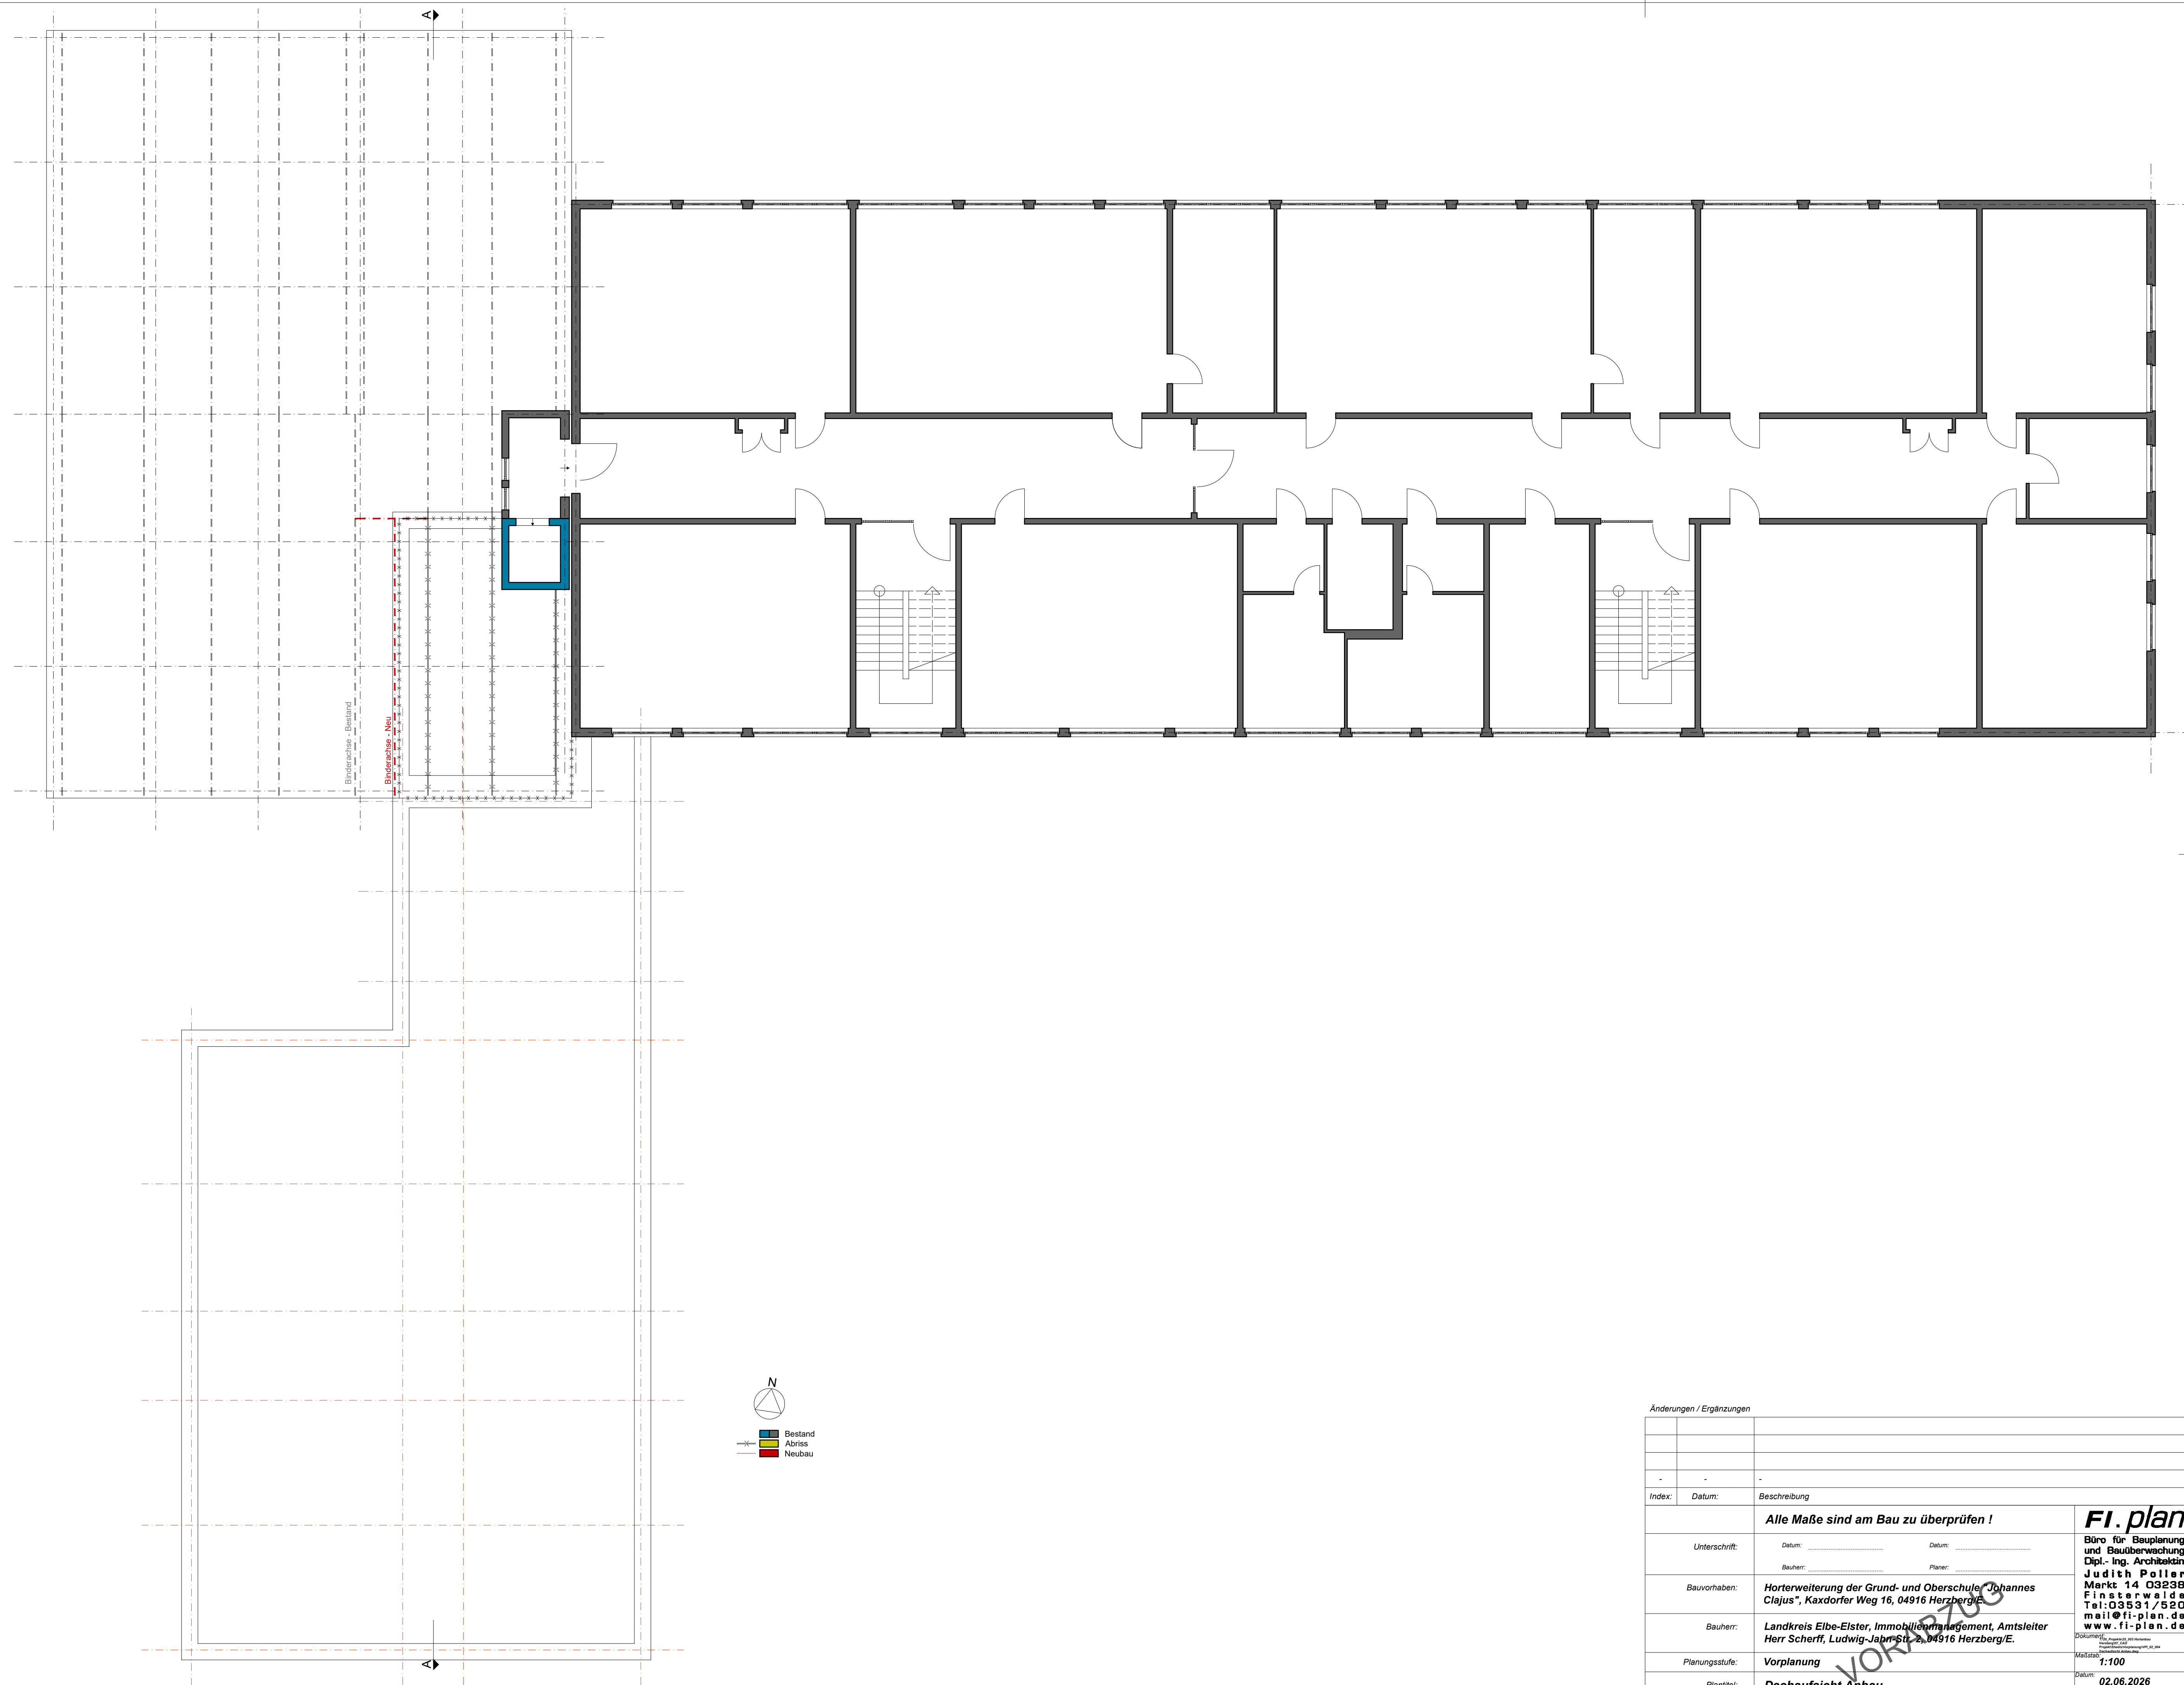

Änderungen / Ergänzungen		
-	-	-
Index:	Datum:	Beschreibung
Alle Maße sind am Bau zu überprüfen !		
Unterschrift:	Datum: _____	Datum: _____
	Bauherr: _____	Planer: _____
Bauvorhaben:	Hortenerweiterung der Grund- und Oberschule "Johannes Clajus", Kaxdorfer Weg 16, 04916 Herzberg/E.	
Bauherr:	Landkreis Elbe-Elster, Immobilienmanagement, Amtsleiter Herr Scherff, Ludwig-Jahn-Str. 2, 04916 Herzberg/E.	
Planungsstufe:	Vorplanung	
Plantitel:	Dachaufsicht Anbau	

FI. plan

Büro für Bauplanung
und Bauüberwachung
Dipl.-Ing. Architektin
Judith Poller
Markt 14 03238
Finsterwalde
Tel: 0303315200
mail@fi-plan.de
www.fi-plan.de

Dokumente:
- 100 Projektzettel, 100 Planblätter
- 1000 Zeichnungen
- 1000 Zeichnungen
- 1000 Zeichnungen
- 1000 Zeichnungen

Maßstab:
1:100

Datum:
02.06.2026

Plan-Nr.: **VPL_02_004** Index: **VA**