




Schnitt B-B
M 1:50

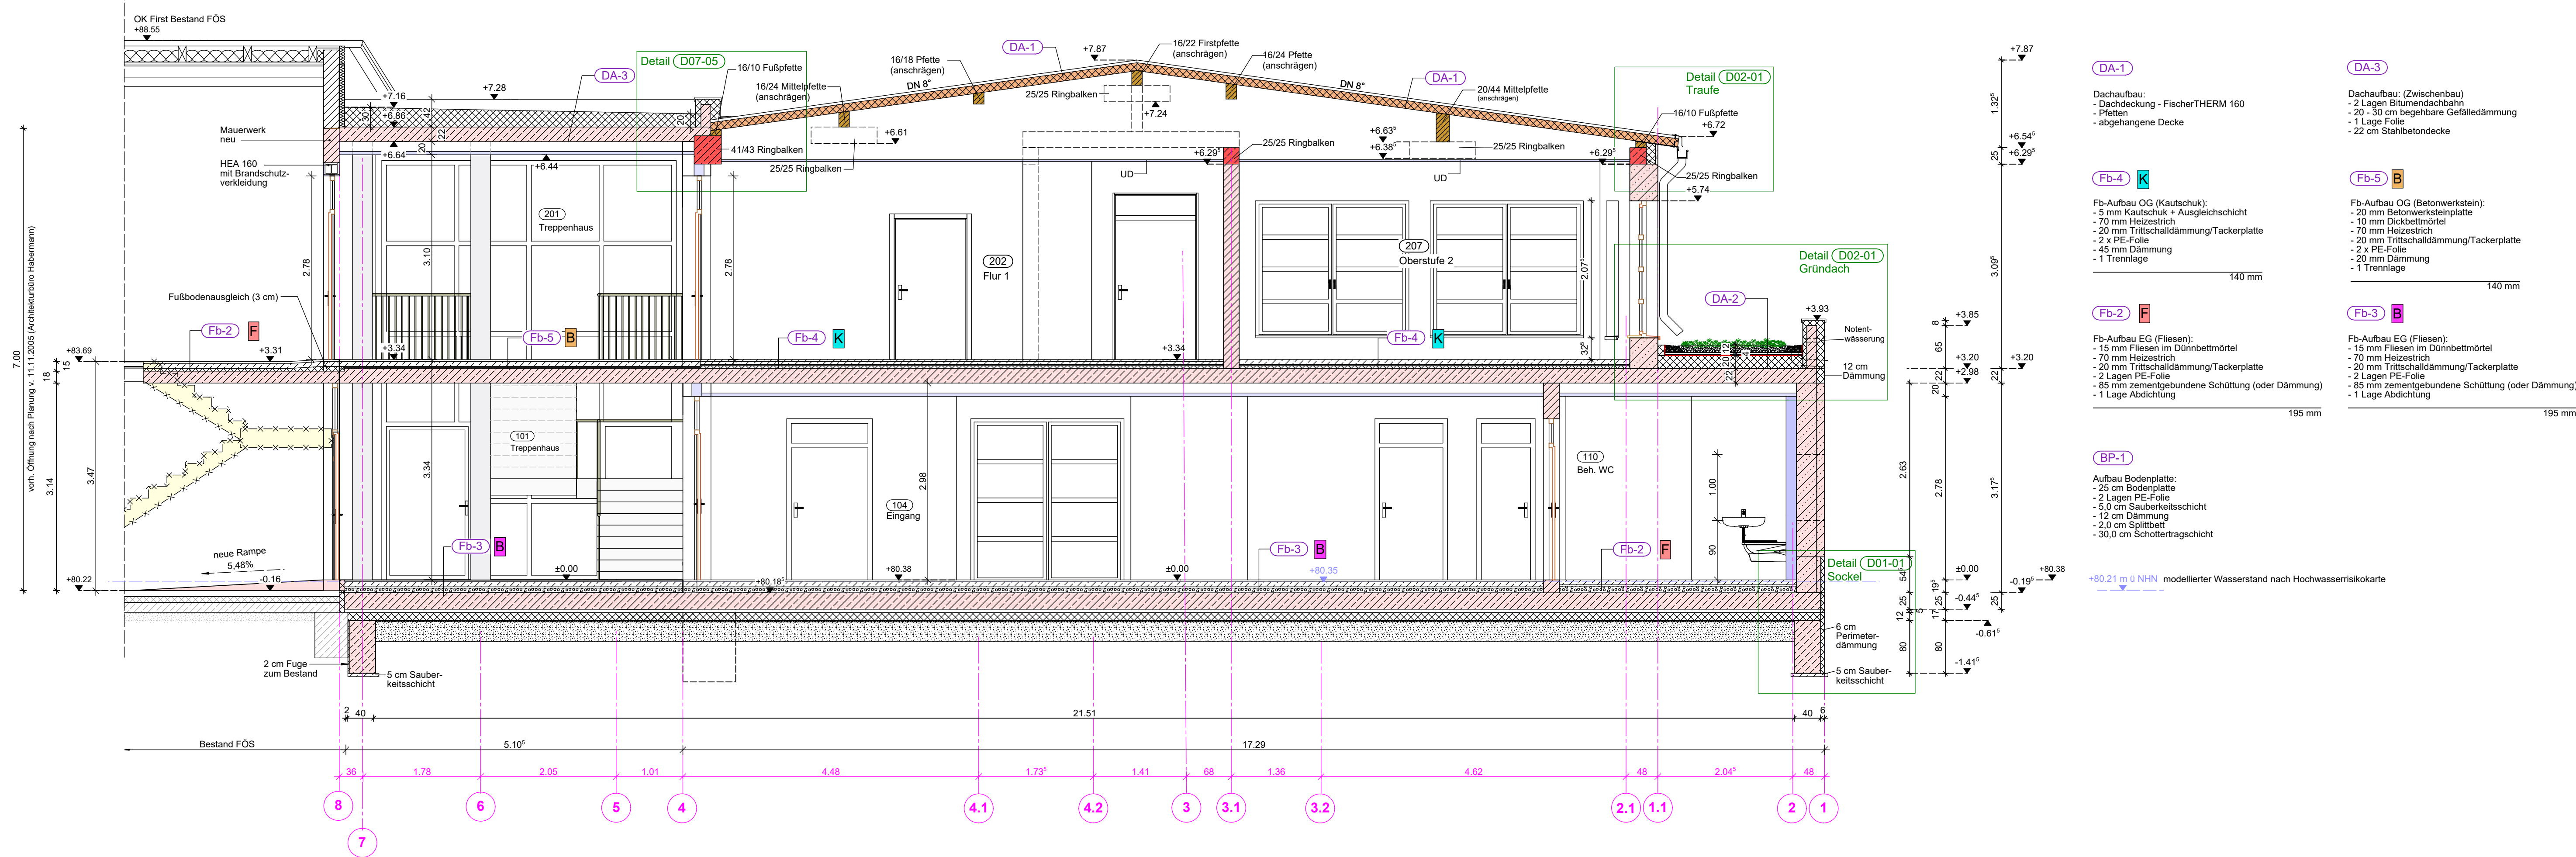


Schnitt A-A
M 1:50

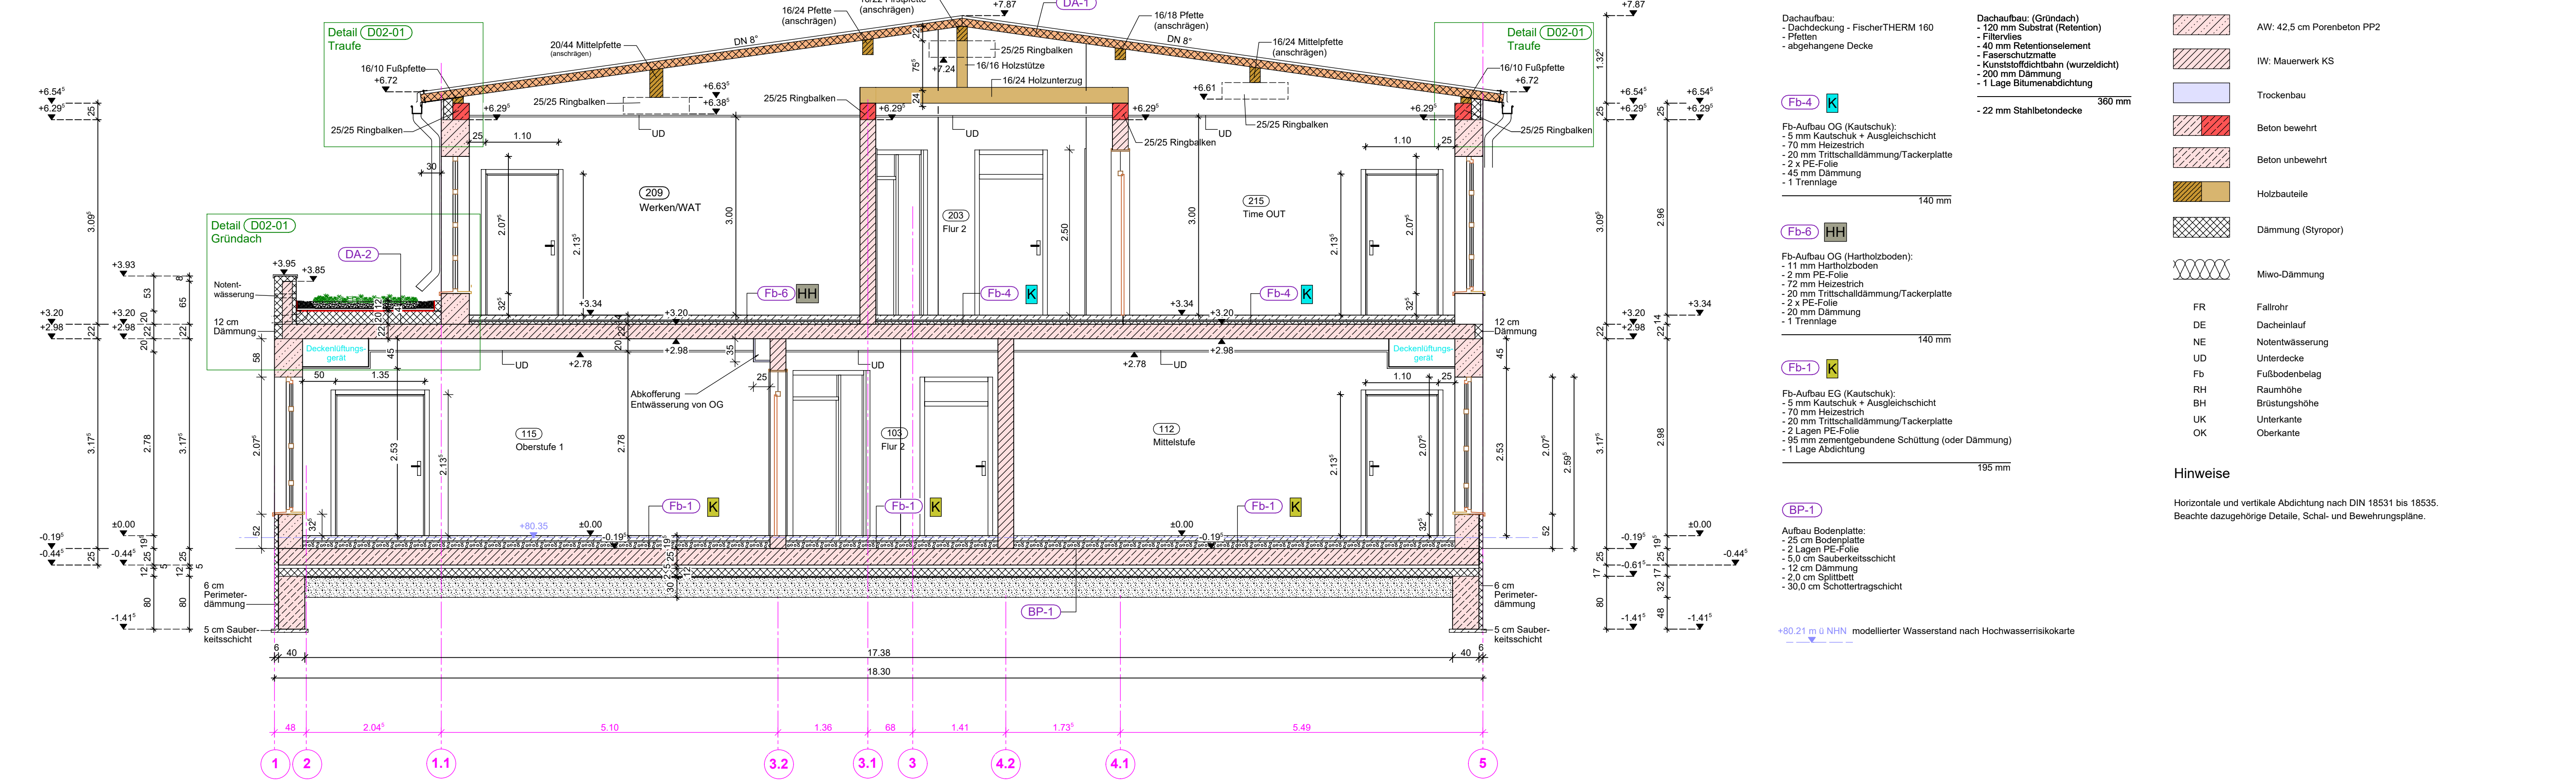

Schnitt C-C
M 1:50

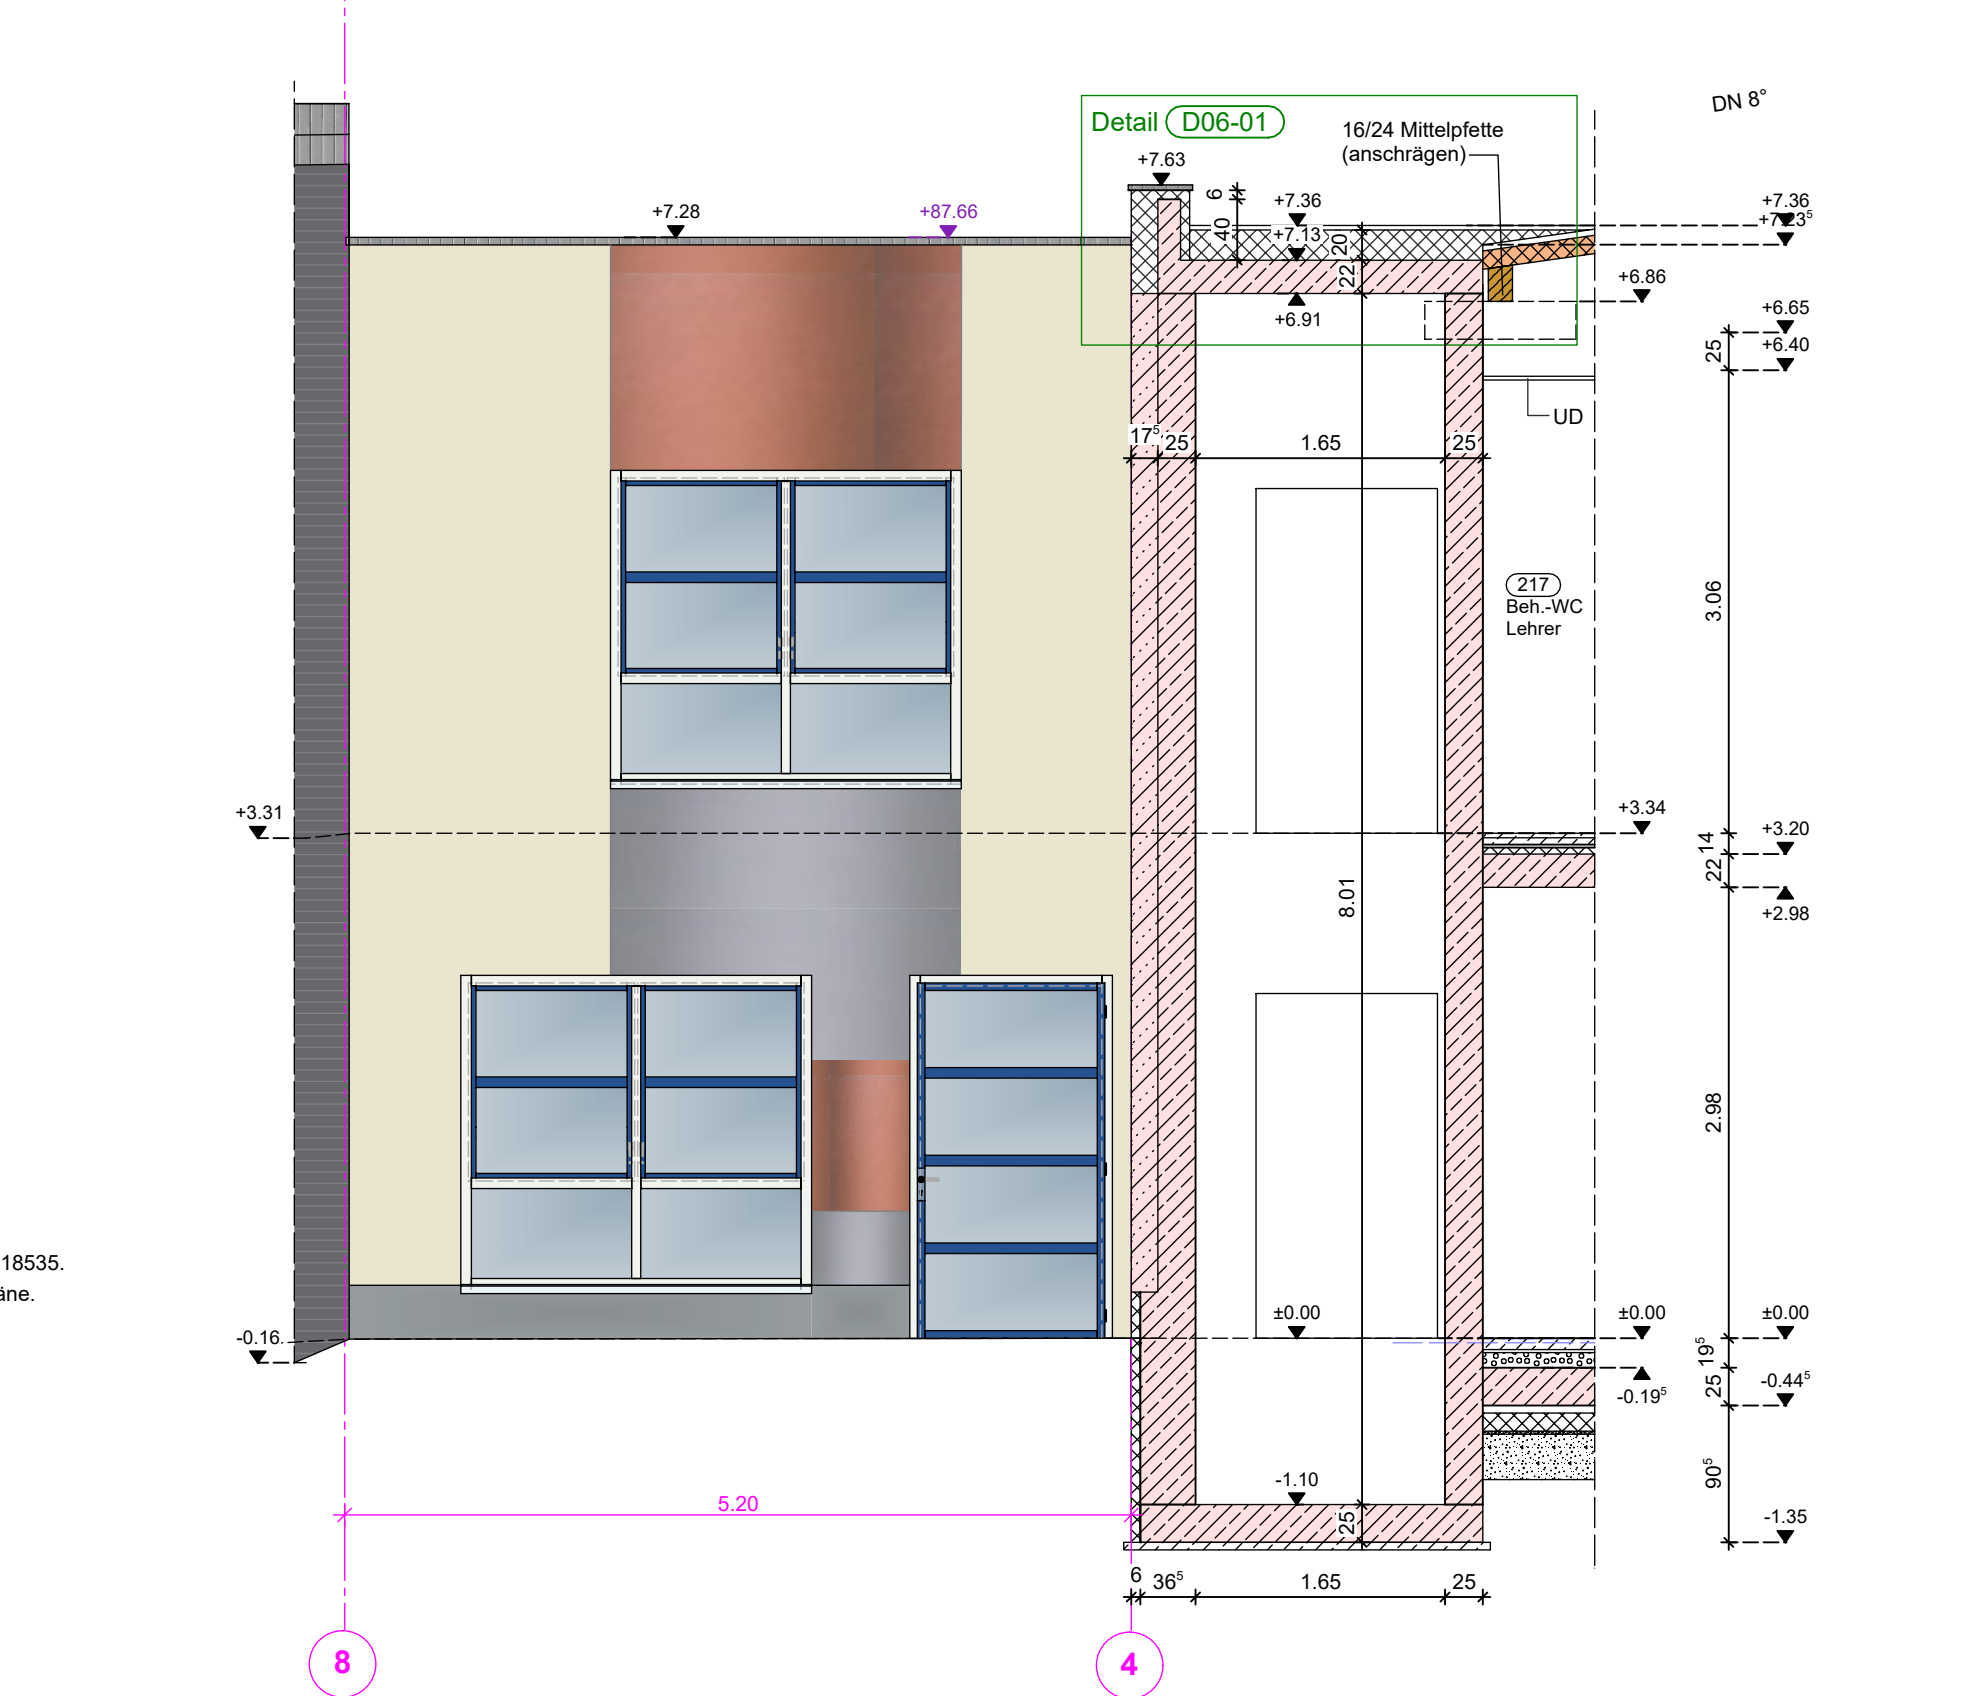

Schnitt D-D
M 1:50

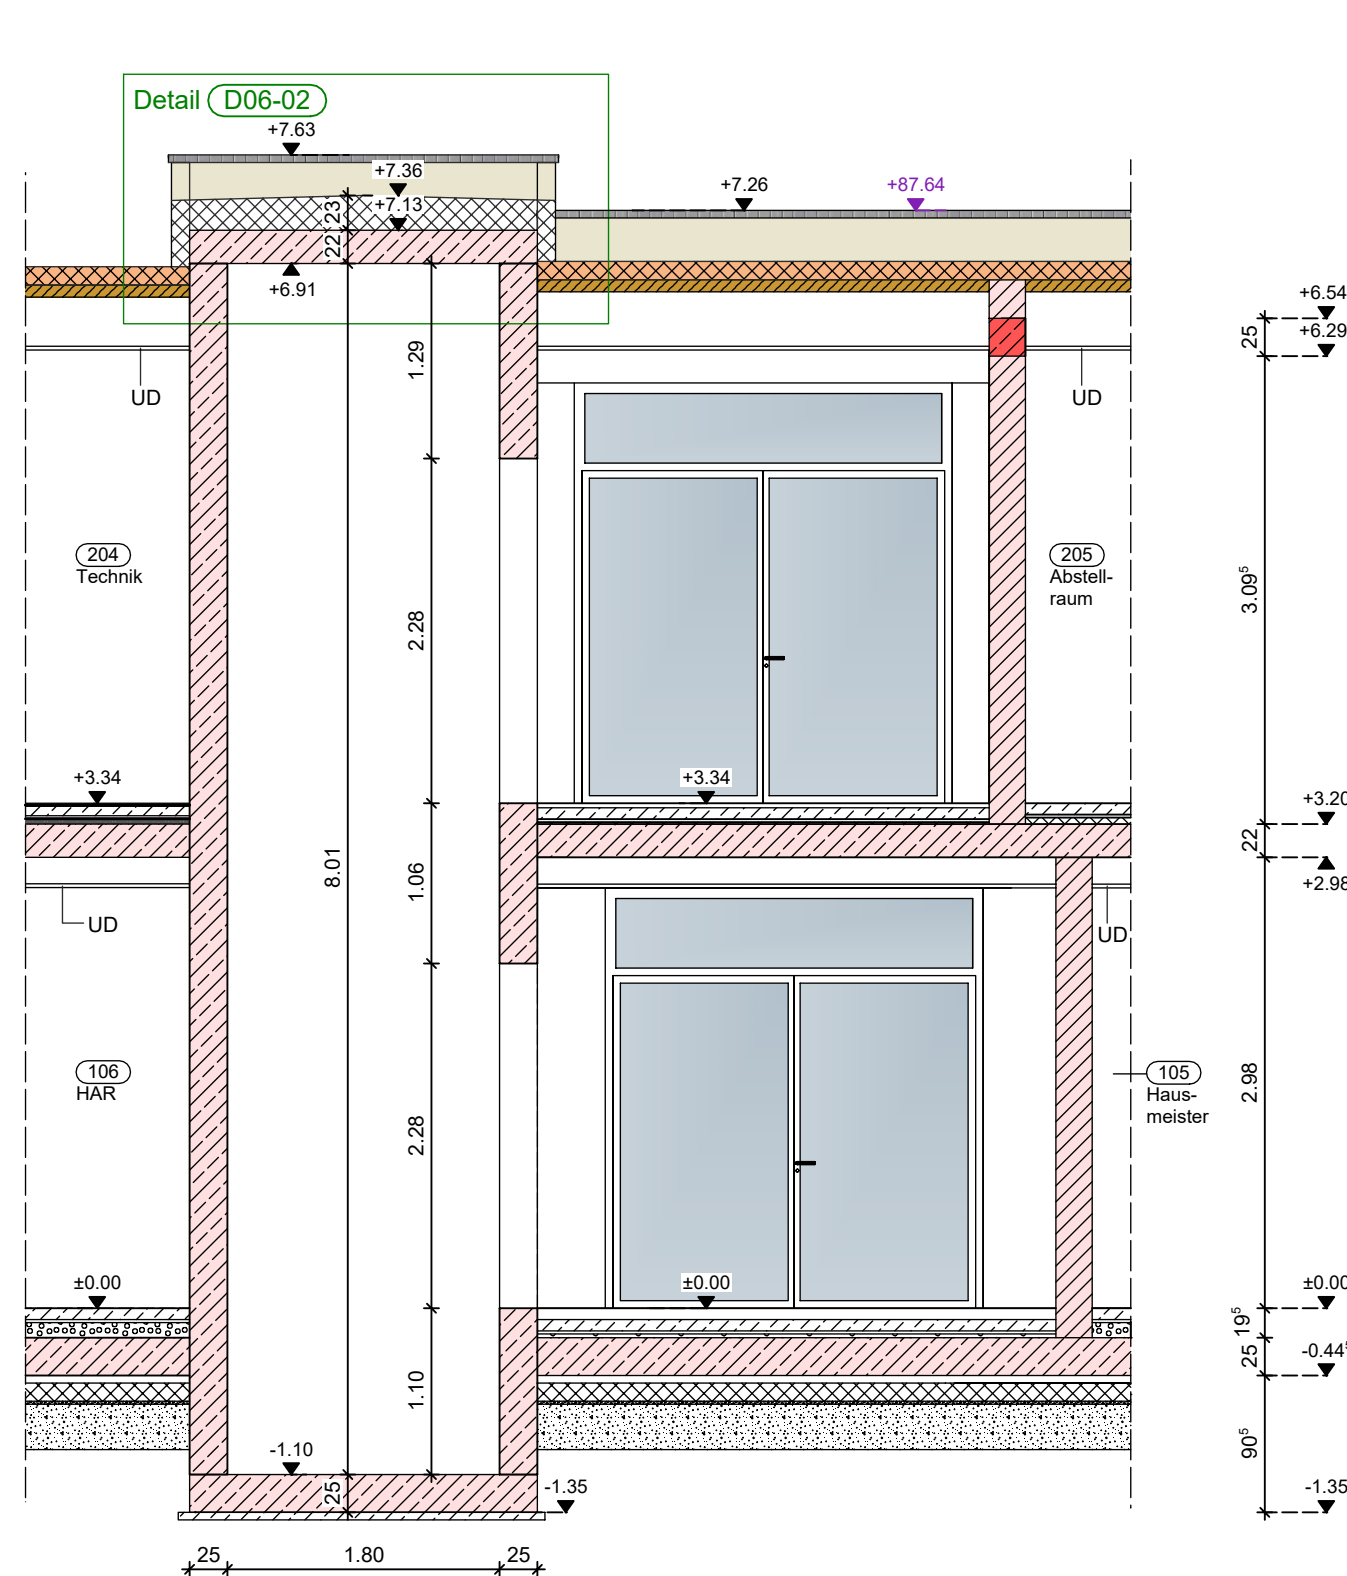

Die Maße sind vor Beginn der Arbeiten am Bau auf Richtigkeit zu überprüfen!
Bei Abweichungen von dem im Plan dargestellten Fakten ist das Planungsbüro zu verständigen!
Angaben der Fachgenieure, Richtlinien, Technische Regelwerke der DIN und sonstige Vorschriften sind zu beachten!

OK FFb = 0,00 = 80,38 m ü NHN

AUSFÜHRUNGSPLANUNG

g	01.10.2025	Darstellung Türen Schnitt D-D
f	17.07.2025	Anpassung Maße
e	06.06.2025	Abkoffierung an Decke EG Raum 115, Raumzeichnungen ergänzt
d	04.08.2025	Fb-Aufbau OG Raum WAT
c	24.01.2025	Höhenkoten korrigiert
b	19.12.2024	Brüstungshöhen EG
a	12.12.2024	Unterdecken, Trockenbauelemente, Details, Attika aufzug Verschiebung Stahlbauwand und Achse 6

Index	Datum	Beschreibung Änderung
-------	-------	-----------------------

INGENIEURBÜRO RICHTER
Bauplanung, Tragwerksplanung, Bauberatung
Knippsdorf Lindenallee 18 · 04916 Schönevalde
Tel. 03535-4937333
E-Mail: info@bauingenieur-richter.de

Projekt
Erweiterung Förderschule Herzberg für "Geistig Behinderte"
- An- und Umbau Schulgebäude mit Neugestaltung Außenanlagen
- Neuerichtung Parkplatz

Standort
Grochwtitzer Str. 20a in 04916 Herzberg/Elster

Bauherr
Landkreis Elbe-Elster
Ludwig-Jahn-Str. 2 in 04916 Herzberg (Elster)

Planinhalt
Schnitt A-A, B-B, C-C und D-D

gezeichnet:	Datum	Name	Projekt-Nr.	Maßstab	Plan-Nr.
	18.11.2024	Stb-Hi	B21-124	1:50	B21-124-A-5-04-g