


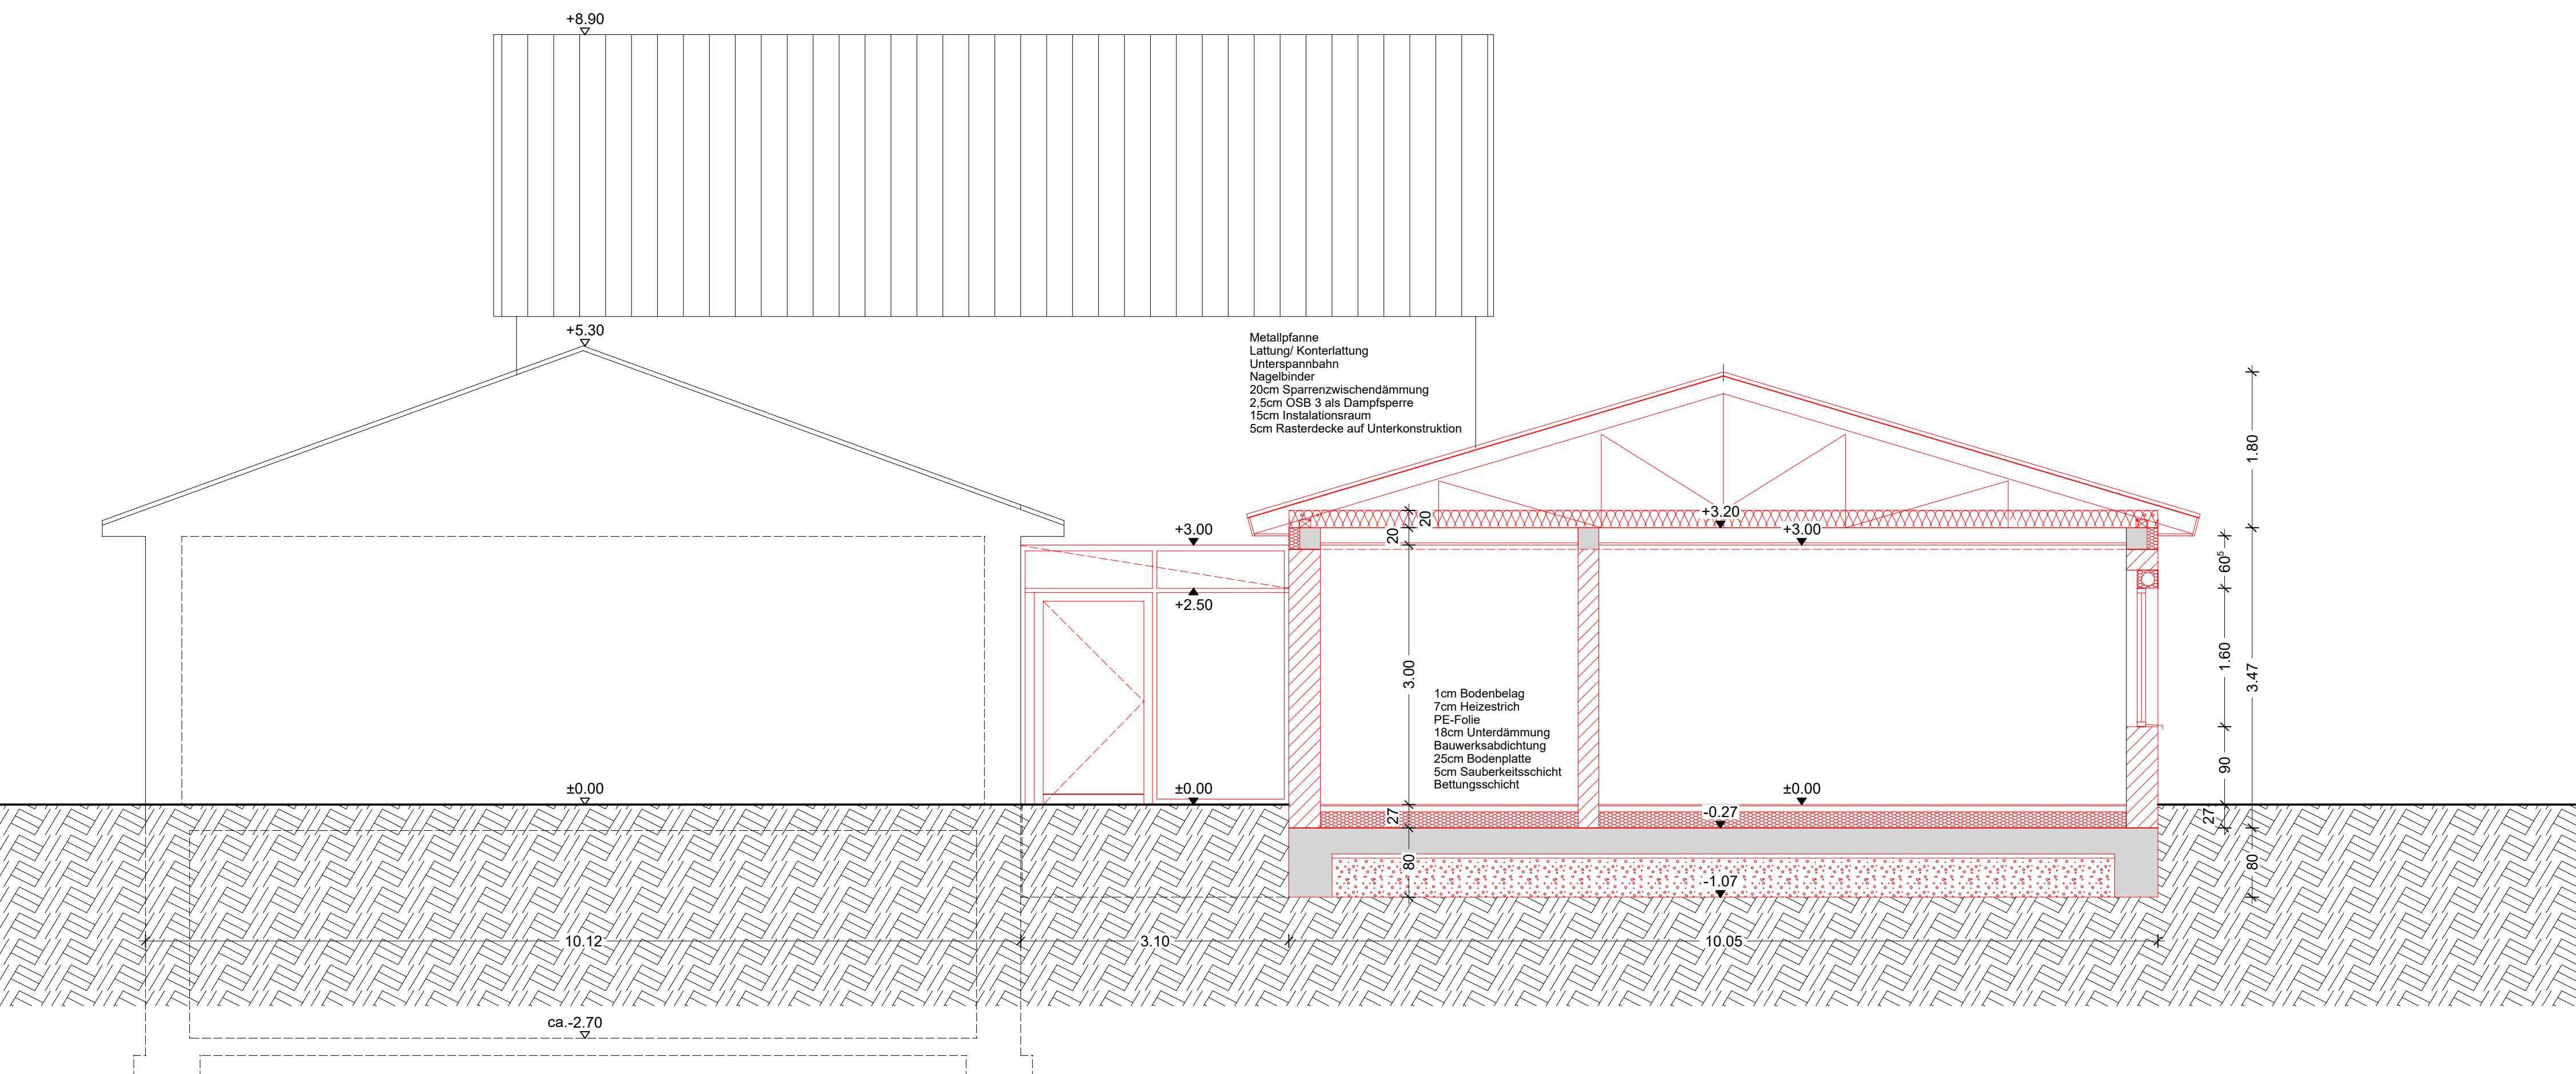

Die Ausführungsskizze gelten nur im Zusammenhang mit der geprüften Skatle.

Für die Güte der einzubauenden Materialien und die Stützeinheit der Montagezustände haftet die ausführende Firma.

Nachweise sind auf Verlangen vorzulegen.

Alle Maße sind vor Ort zu prüfen.

Alle Materialien sind vor Einbau zu bemustern.

Der Schutz bereits eingebaurte Bauteile anderer Gewerke, sowie der Schutz angrenzender Bereiche ist sicherzustellen.

Alle verwendeten Kleinteile sind gegen Korrosion zu verzinken.

Alle zu liefernden sind mit einem amtlich zugelassenen Holzschutzmittel (DIBt) auf Borsabsatz nach DIN 68 800 zu imprägnieren.

Schnittstellen sind auf der Baustelle nachzuimpregnieren.

Haustechnik / ELT.

Stützengliederung / Installationschächte nach Angaben der Fachingenieure Sanitär / Elektro

Für die Ausführung sind die angegebenen Detailblätter maßgeblich.

Betongrunder für Unterzüge und Stützen gem. Statik: C20/25 XC1 MO: BSt 500

Maßstab	Datum	Index:
1:50	22.01.2026	