



DRAUFSICHT

M 1:50

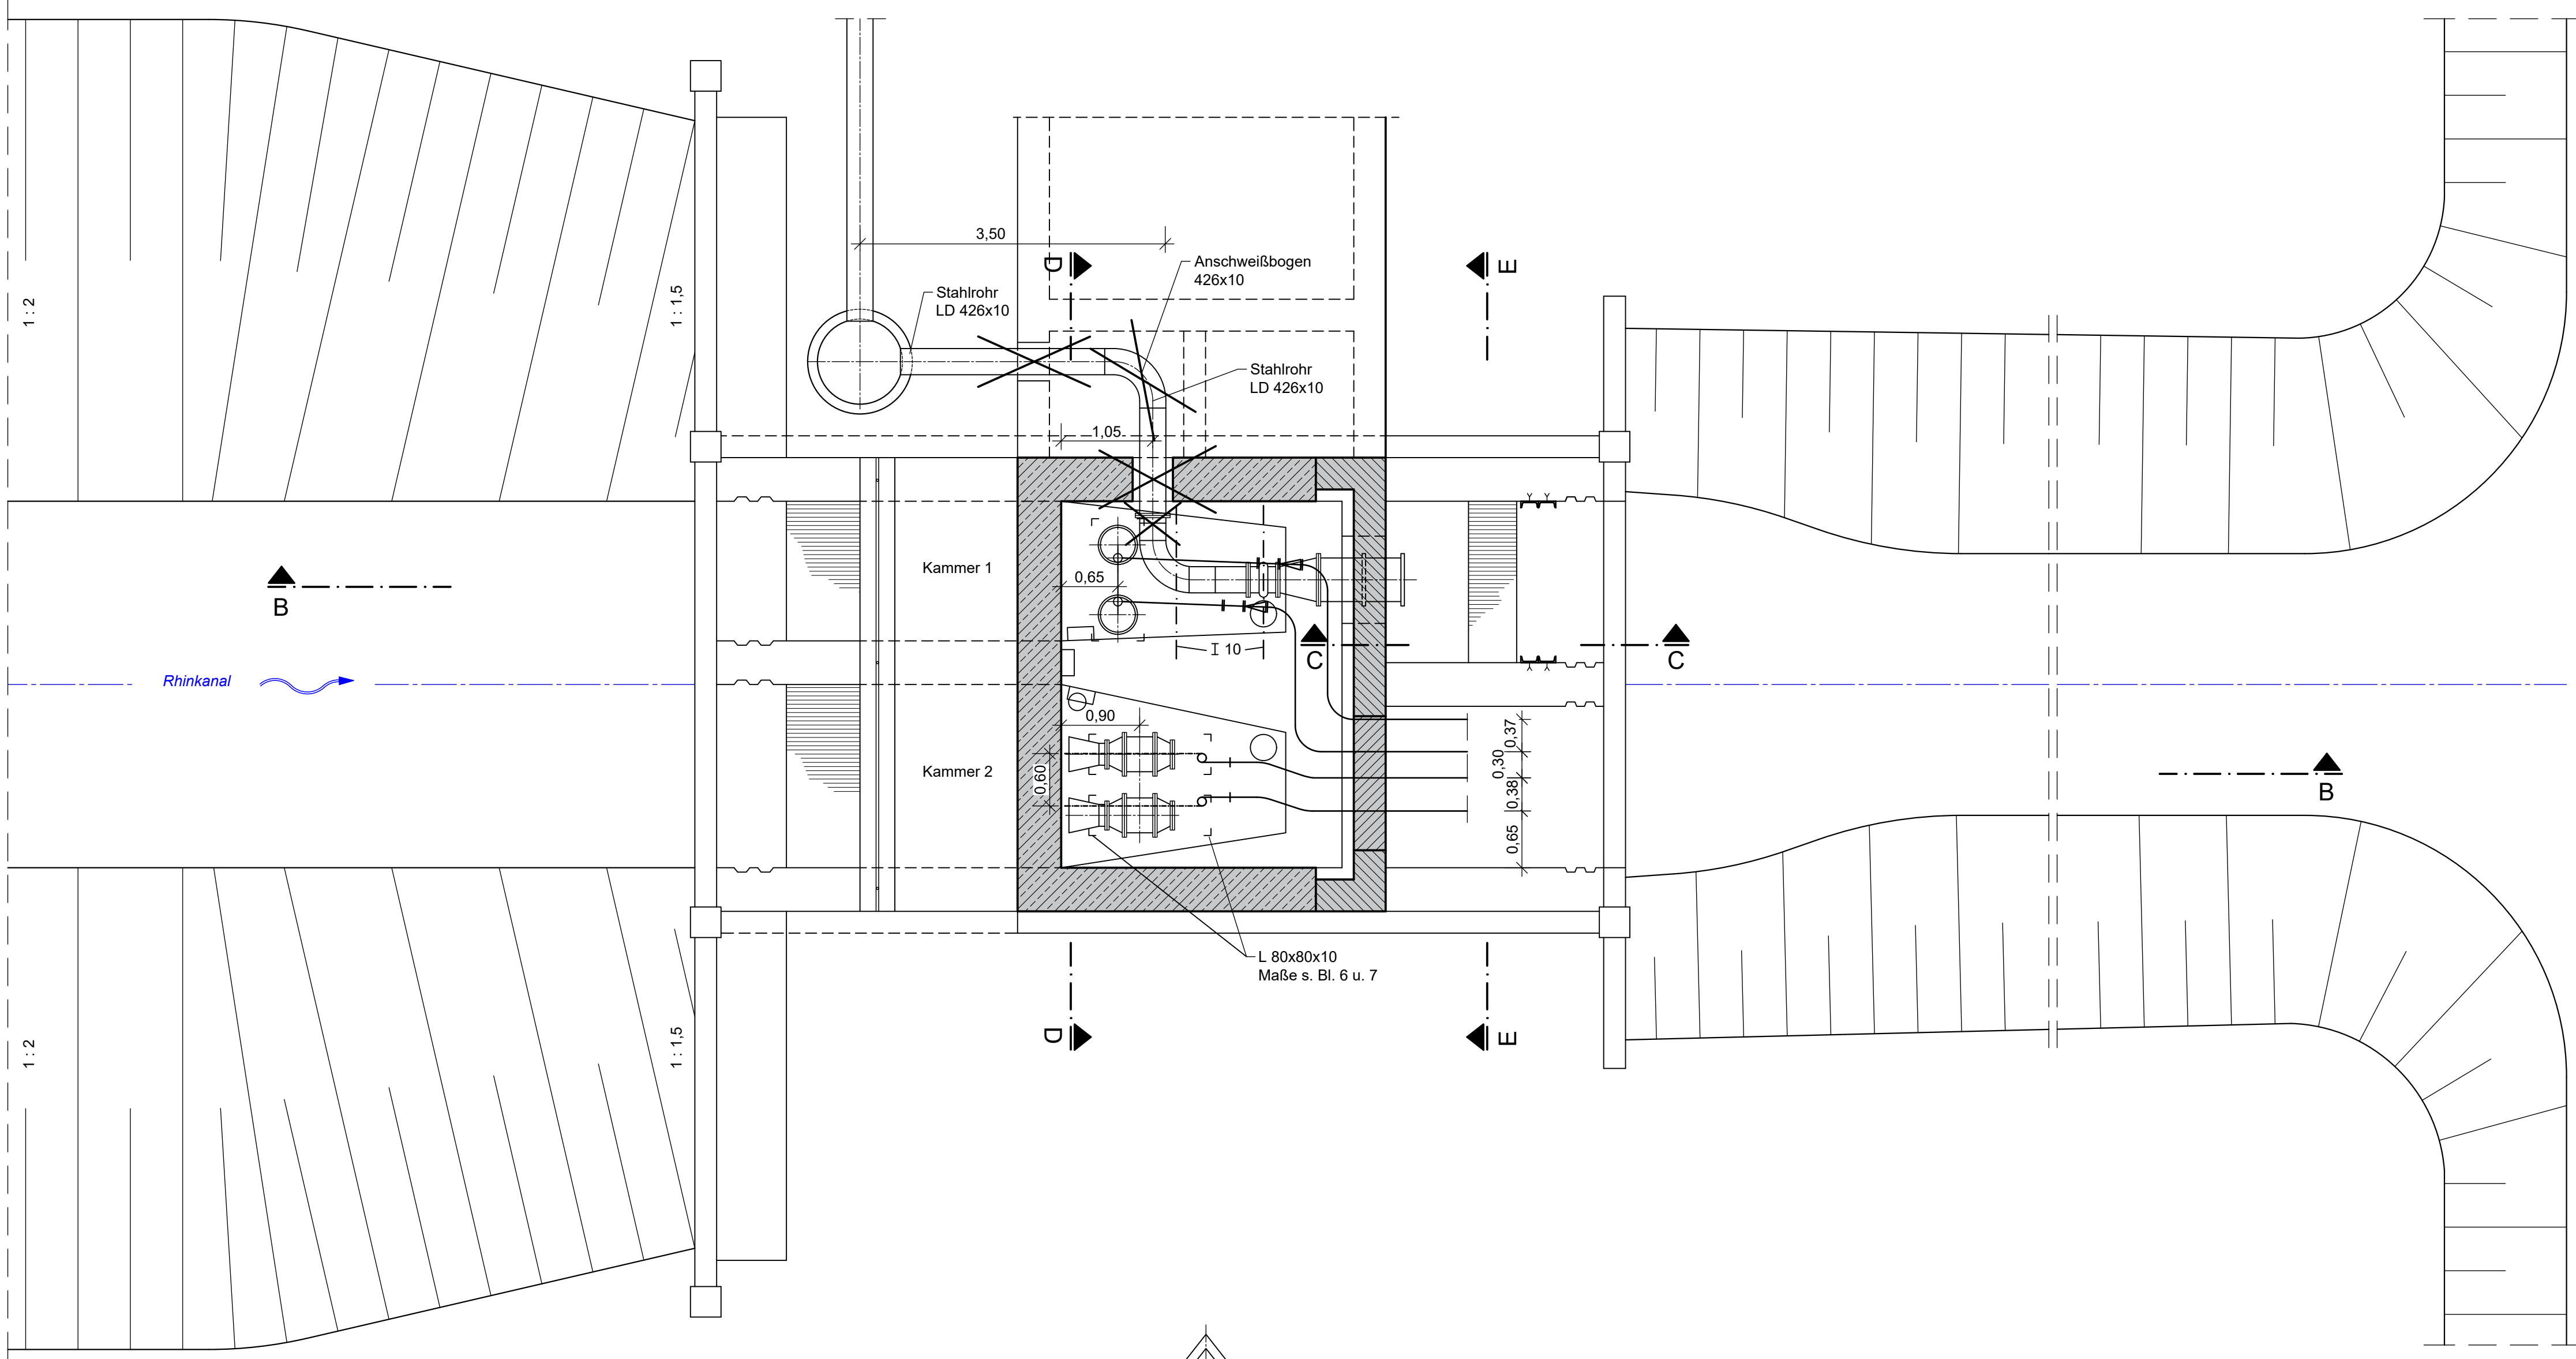


SCHNITT B-B

M 1:50

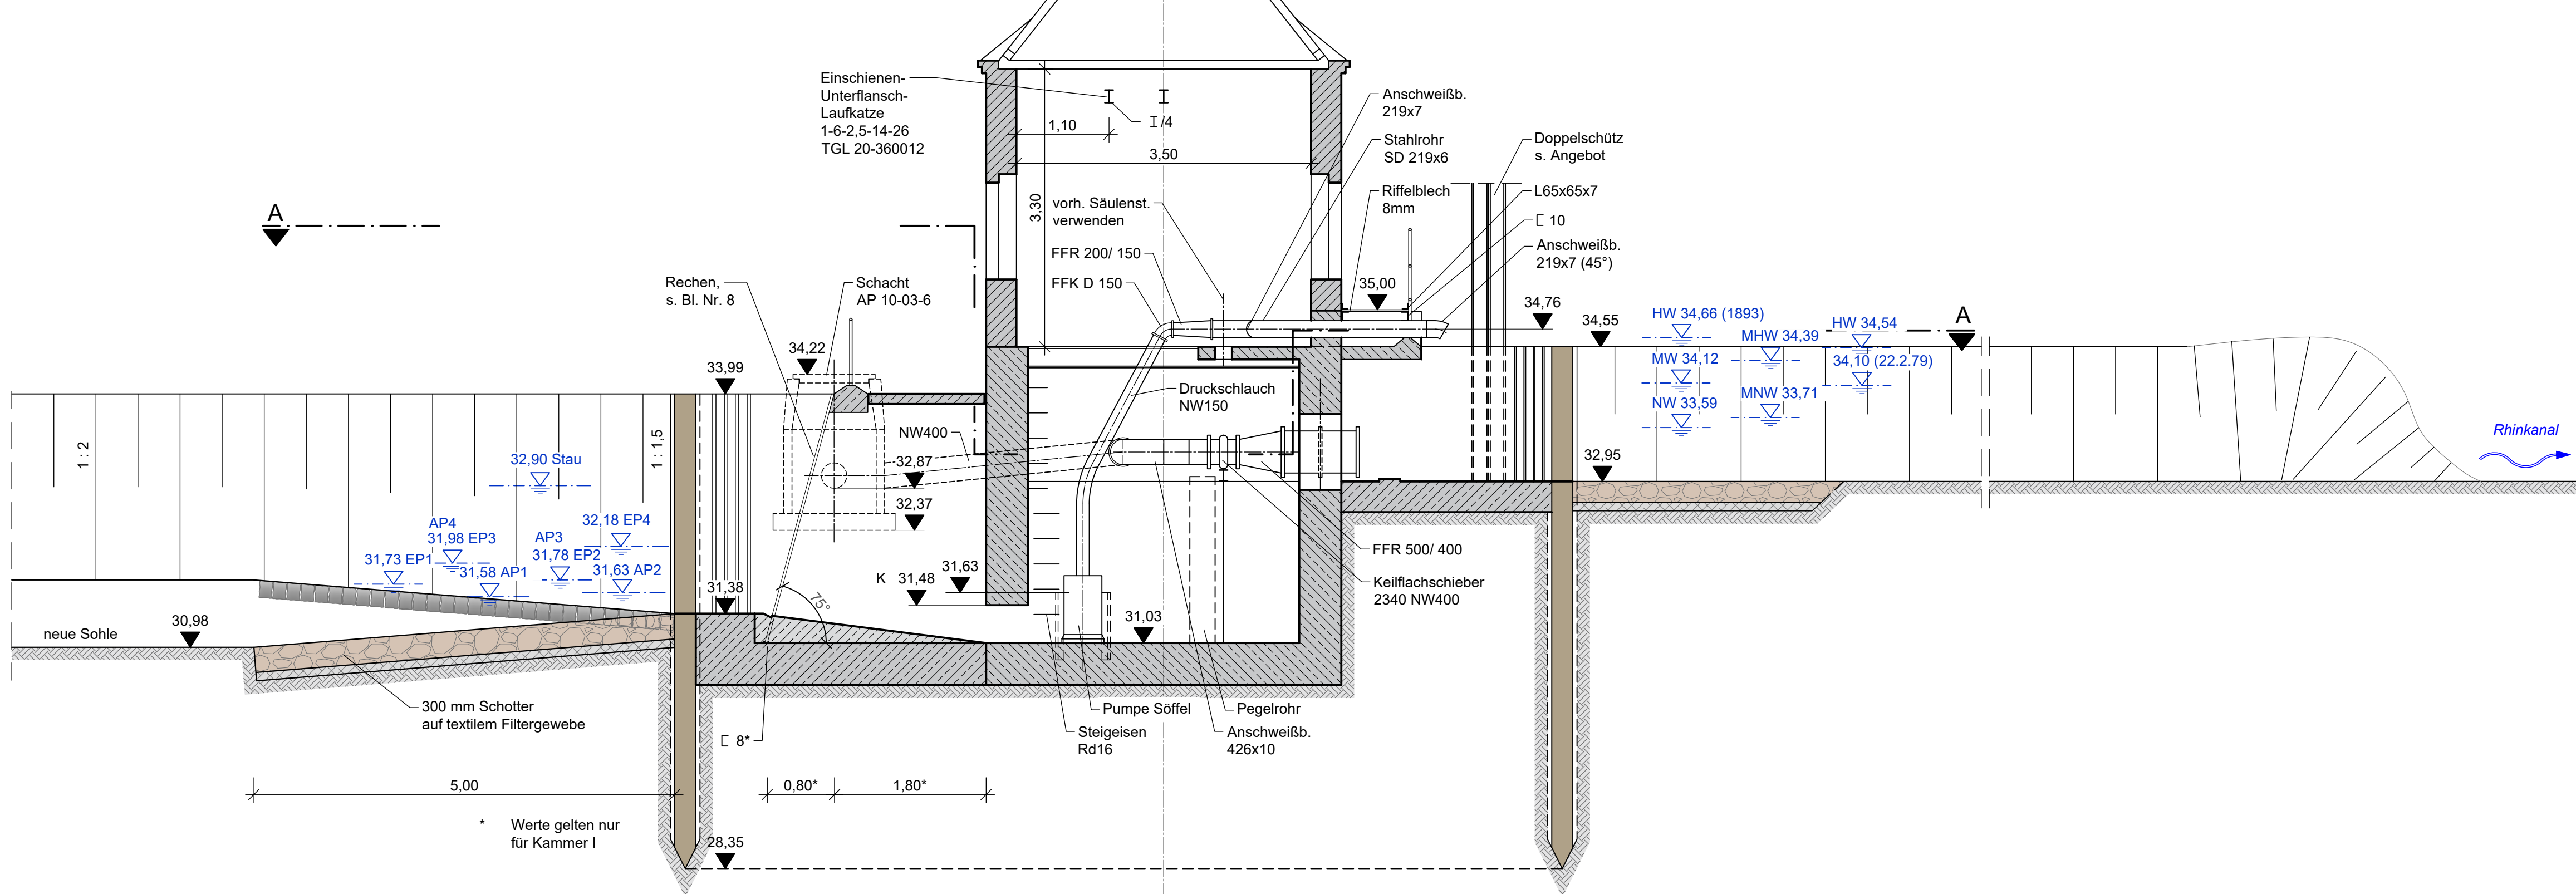


SCHNITT C-C

Bewässerungsrohrleitung
M 1:50

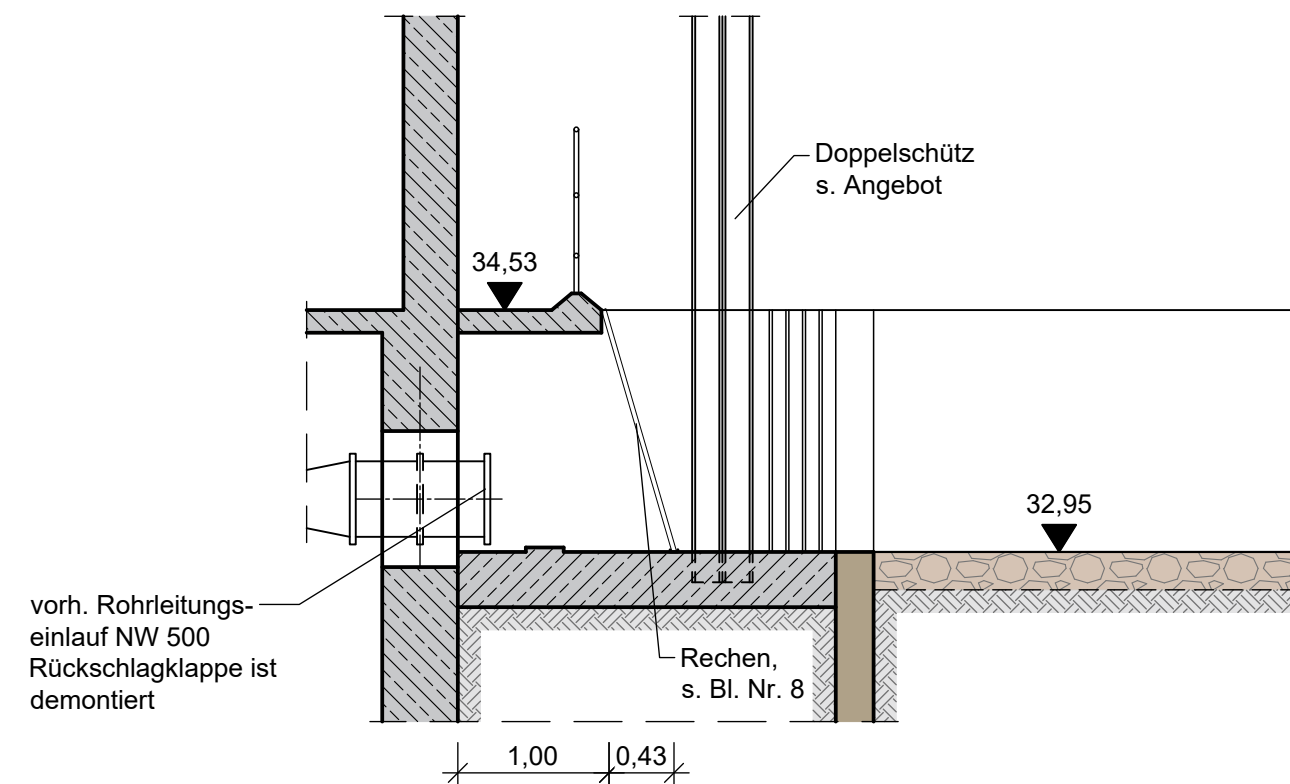


SCHNITT E-E

M 1:50

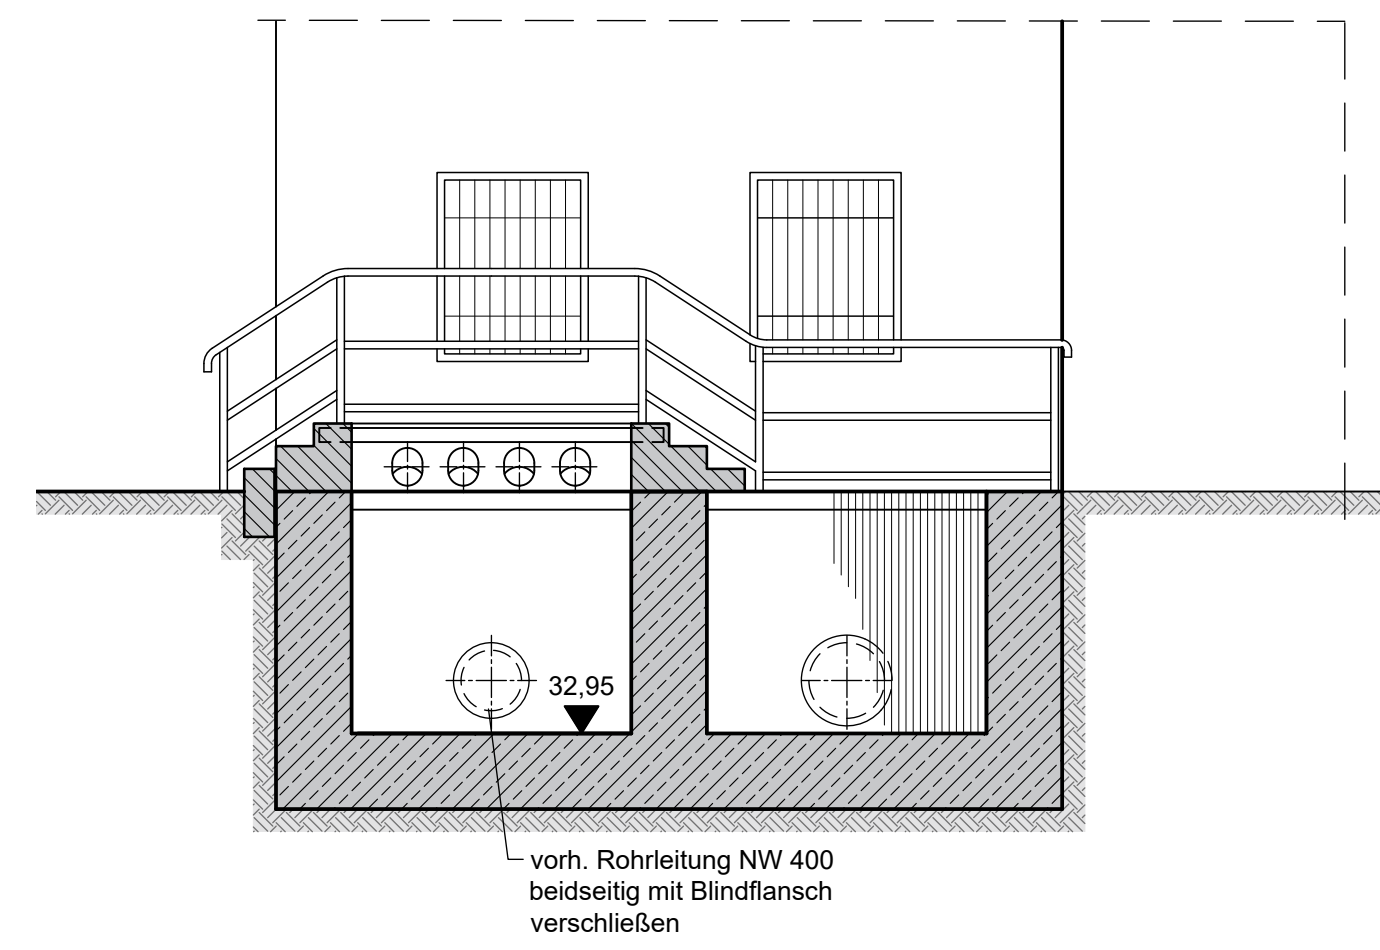


SCHNITT D-D

M 1:50

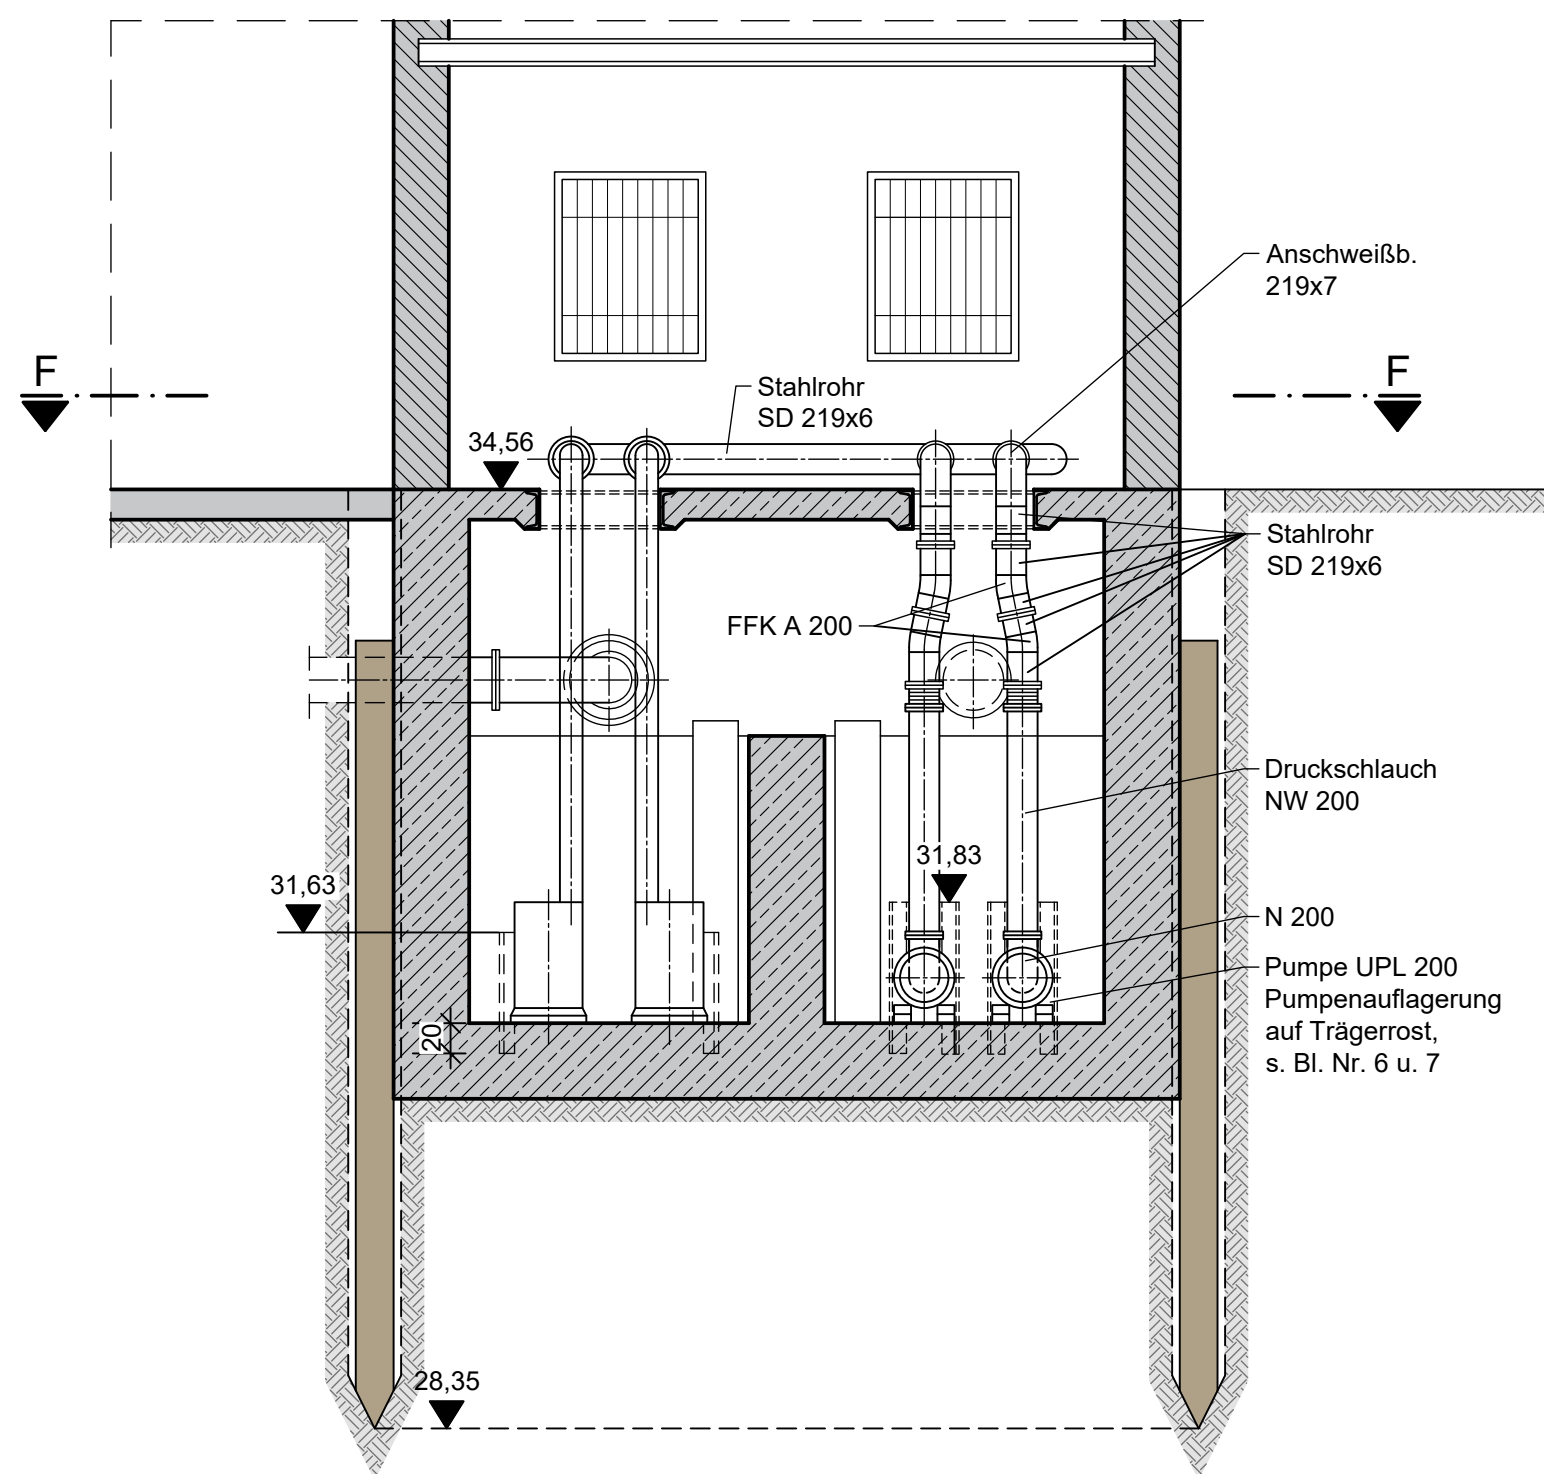


SCHNITT F-F

M 1:50

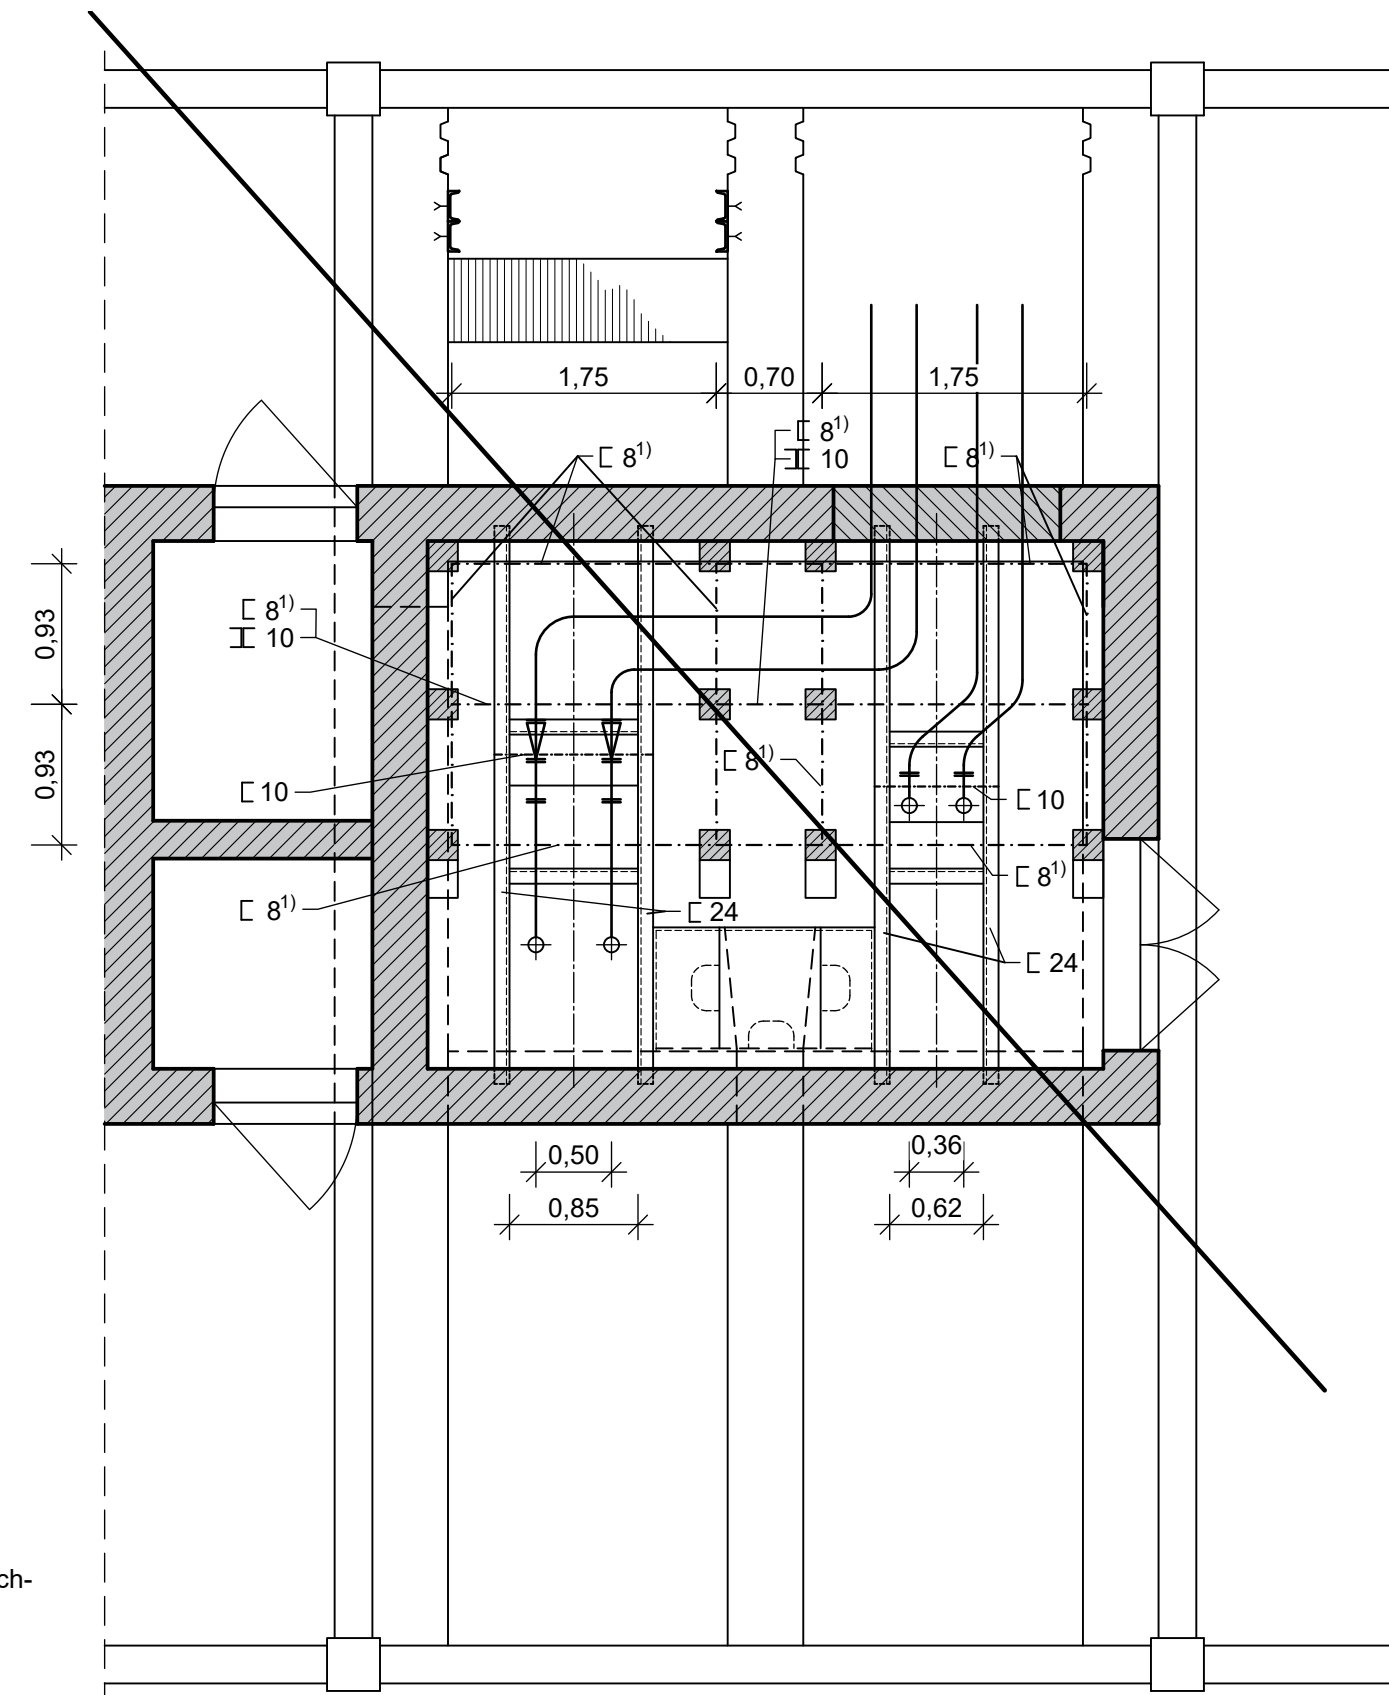


Podestaufagerung der Unterzüge

M 1:5

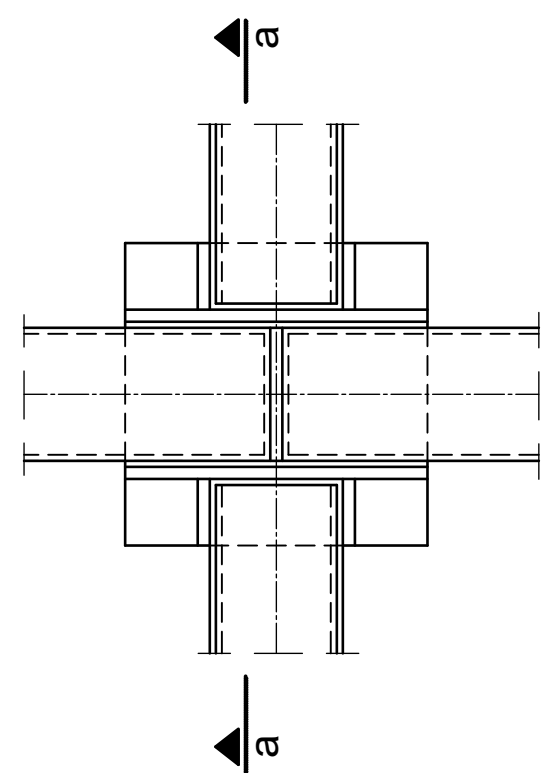

Schnitt a-a

M 1:5

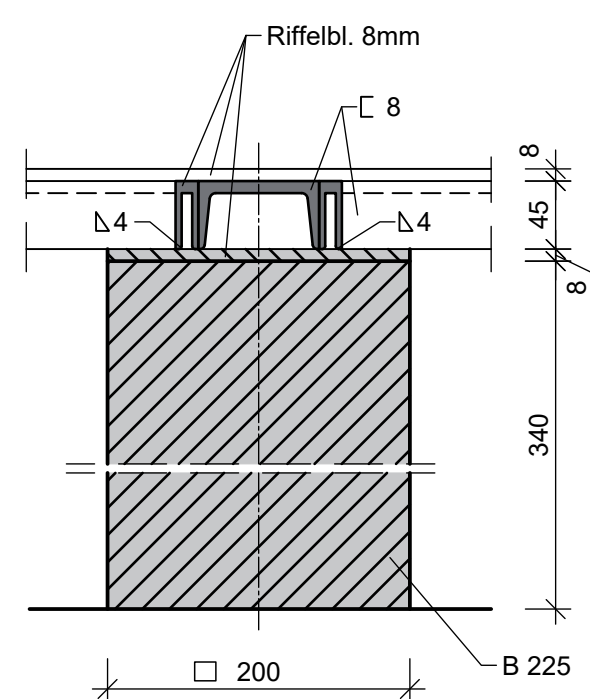


HINWEISE

- Alle erdberührten Betonflächen erhalten einen kalten Voranstrich und zwei heiße Deckanstriche nach TGL 10689/ 04.
- Die Abmessungen und Ordinaten sind mit den tatsächlich vorhandenen zu vergleichen und ggf. anzupassen.
- Podest über den Rohrleitungen wurde nicht dargestellt (s. Erläuterungsbericht). Trägerrost für Podest über den Rohrleitungen, s. Schnitt F-F und Nebenzeichnung "Podestaufagerung der Unterzüge".
- Weitere Angaben zur Bezeichnung der Armaturen, s. Ausrüstungsliste.

Rohr- und Säulenständer- Auflagerung

M 1:10

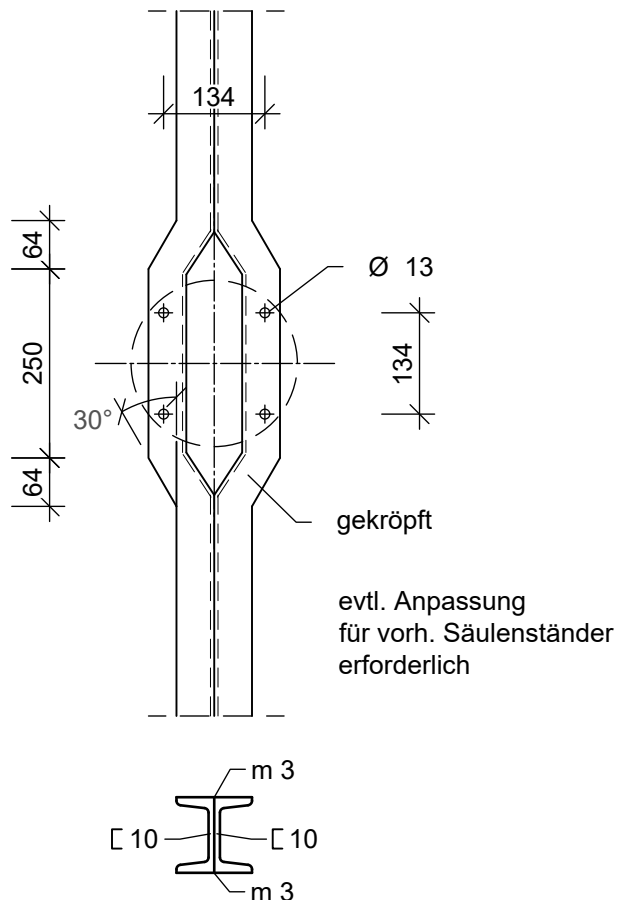

Zeichnungsgrundlage: Komplexmelioration Oberes Rhinlich Teilgebiet 7b, Rekonstruktion SW Birkenhof, VE Meliorationskombinat Potsdam von 1979			
Index	Art der Änderung	Datum	Name
AUSFÜHRUNGSPLANUNG			
Ingenieurbüro Wasser - Boden - Landschaft GmbH Zum Jagenstein 3, 14478 Potsdam Tel.: (0331) 27009-36/-37, Fax: (0331) 27009-38 E-mail: info@wbl-potsdam.de		Wasser Boden Landschaft	
Vorhaben: Herstellung von Wasserzuführungen für Überschusswasser aus dem Rhin zur Einleitung in die Teilflächen A und B der Rhinkanalwiesen		Bearb.: 06/2026 Brüggemann Gest.: 06/2026 Anufler Geprüft: 06/2026 Stein	
Plandarstellung: Bestand SW Birkenhof - Fläche B Draufsicht, Schnitte		Zeichnung: 04 Blatt-Nr.: 1/1 Ausf.-Nr.: Maßstab: 1:50, 1:10, 1:5	
Auftraggeber: Landesamt für Umwelt c/o ARGE Klimamoor			