


Grundriss Teil 3

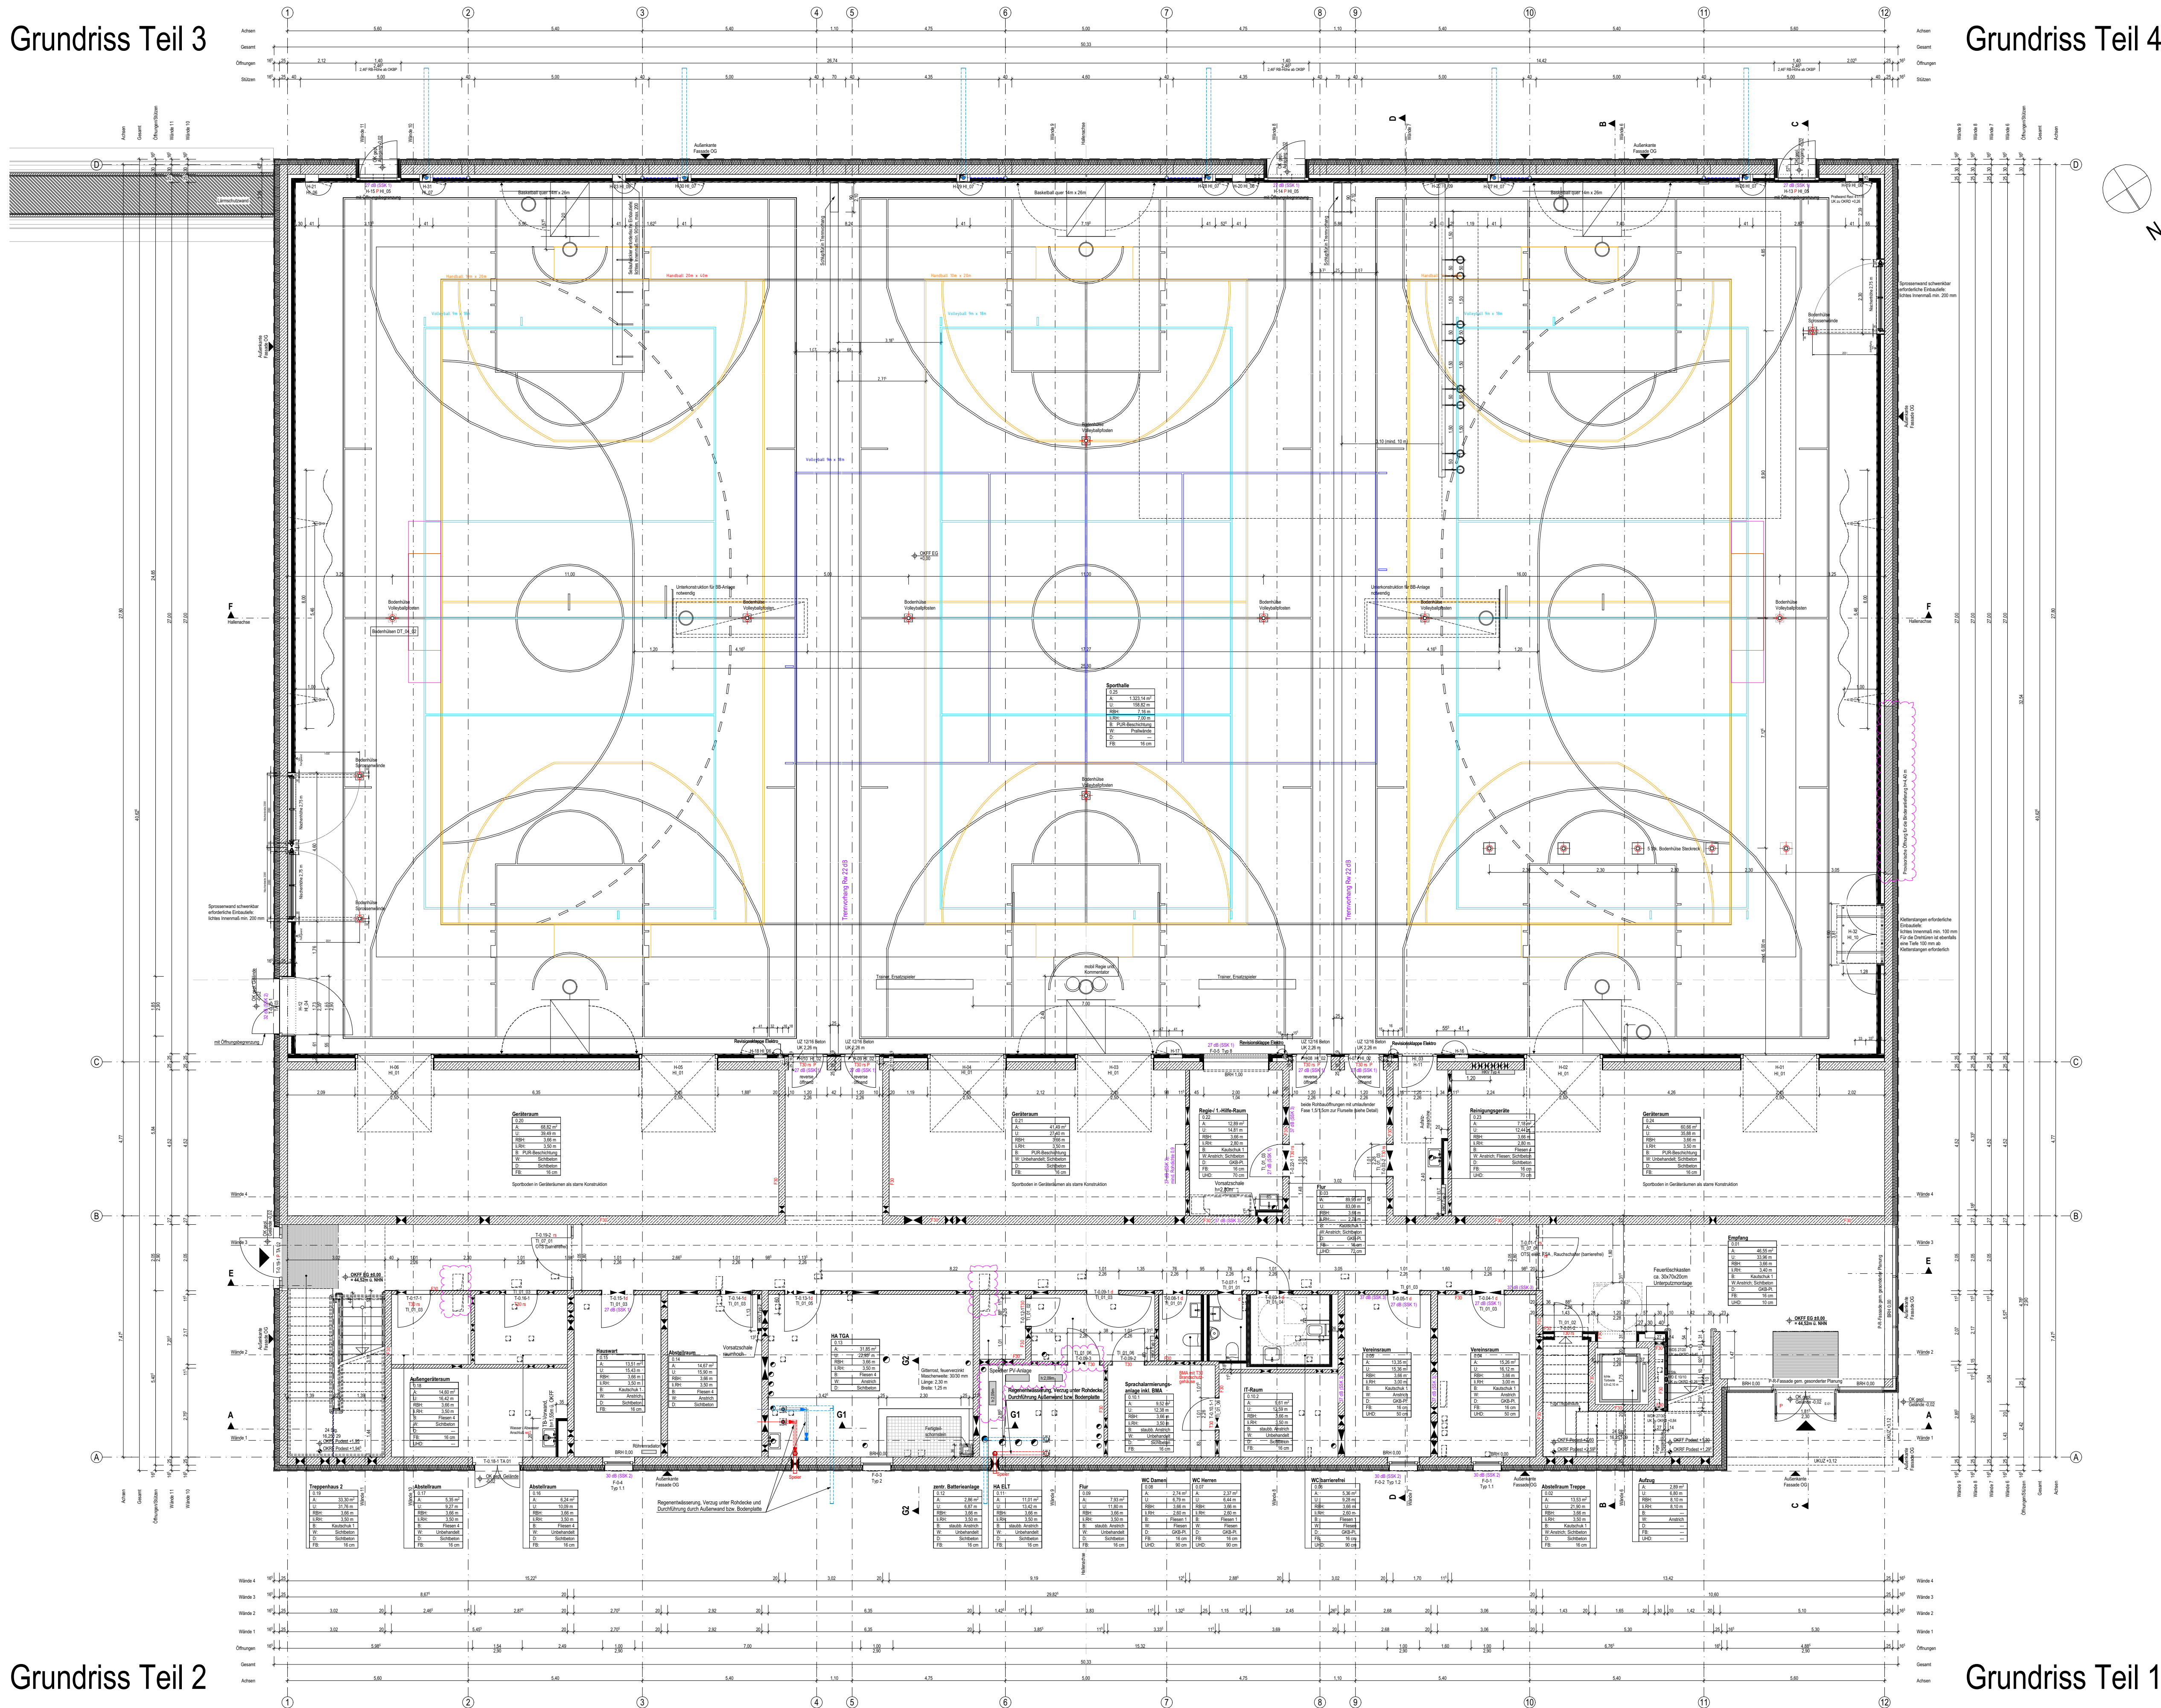

Grundriss Teil 4

Legende Allgemein
(Darstellung soweit im Plan nicht anders erwähnt)

- Stahlbeton
- Stahlbeton, WU
- Beton unbewehrt, Mörtel
- KS-Mauerwerk
- Leichtbeton
- Stahlbeton-Fertigteile
- Trockenbau
- Dämmung EPS
- Dämmung XPS
- Dämmung Mineralwolle
- Öffnungsflügel Fenster
- Öffnungsflügel Tür
- Höhe OK Fertigfußboden (OKFF), Schnitt
- Höhe OK Rohdecke (OKRD), Schnitt
- Höhe OK Fertigfußboden (OKFF), Grundriss
- Höhe OK Rohdecke (OKRD), Grundriss
- Schnittführung
- Eingangspfeil
- Gebäudeachse
- 1. RW
- 2. RW
- BT01-0.01-T01
- BT01-0.01-F01
- Drainage
- Änderungsverfolgung
- offene Punkte

- BRH Brüstungshöhe, bezogen auf OKFF
- RR Regenrohr
- UZ Unterzug
- UHD Unterhangdecke
- OK Oberkante
- UK Unterkante
- RH Raumhöhe bis UK Rohdecke
- li: RH Raumhöhe bis UK Rohdecke
- FF Fertigfußboden
- RF Rohfußboden
- RD Rohdecke
- FD Fertigdecke
- BP Bodenplatte
- FU Fundament
- WU wasserundurchlässiger Beton
- GKB Gipskarton-Bauplatte
- GKF Gipskarton-Feuerschutzplatte
- BS Bodenschlitz
- DS Deckenschlitz
- WS Wandschlitz
- BD Bodendurchbruch
- DD Deckendurchbruch
- WD Wanddurchbruch
- H Heizung
- E Elektro
- L Lüftung
- S Sanitär / Regenrohr / Abwasser
- FW Fernwärme

Allgemeine Hinweise

- alle Maßangaben bezogen auf neue Bauteile in Grundrissen und Schnitten sind Rohbaumaße
- Tür- und Brüstungshöhen bezogen auf Oberkante Fertigfußboden



± 0,00 OKFF EG = 44,52 m ü. NHN

Alle Maßangaben auf den Plänen sind von Beginn der jeweiligen Arbeiten am Bau zu überprüfen. Bei Nichtübereinstimmung mit den tatsächlichen Gegebenheiten ist die Bauleitung unverzüglich zu informieren. Dies gilt auch bei Widersprüchen in den Planungsunterlagen und/oder erkennbaren Planungsfehlern. Planungsänderungen bleiben vorbehalten. Für den Einbau von Bauteilen gelten, neben den allgemein anerkannten Regeln der Technik, die Einbau- und Montagevorschriften des Herstellers. Diese Planungsunterlagen gelten nur in Verbindung mit den Ausführungszeichnungen der Fachplaner.

A		17.11.2025	HKV von 0.13 in 0.14 verschoben, VW erg., T-0,14-1 verschoben, Anpassung Brandschutz HA ELT, Ergänzung Speicher PV-Anlage	E. Shlosberg	E. Shlosberg
Index		Datum	Änderung	Bezeichnet	Bezeichnet
Freigegebener Fachplaner		Unterschrift	Freigegebener Entwurfsverfasser	Unterschrift	Freigegebener Bauherr
Datum		Unterschrift	Datum	Unterschrift	Datum
Zur Ausführung dürfen nur vollständig freigegebene Pläne verwendet werden!					
Bauer (AG)		Stadtludwigsfelde		Auftrag-Nr. AG	
Rathausstraße 3		14974 Ludwigsfelde		8012	
Vorhaben		Neubau einer Sporthalle		Auftrag-Nr. Entwurfsverfasser	
Zur Almsdorfer Heide		14974 Ludwigsfelde		PZ11206	
Planzeichnung		Ausführungsplanung - Grundrisse		Auftrag-Nr. Fachplaner	
Übersichtsgrundriss Erdgeschoss		Architekt		Ersteller	
Entwurfverfasser		S&P GRUPPE		A. Aulig	
S&P Sahlmann Planungsgesellschaft für Bauwesen mbH Potsdam		MH Projektentwicklungsgesellschaft mbH		Bezeichnet	
Stadtmühlstraße 10, 14623 Potsdam		Potsdamer Straße 35		E. Shlosberg	
Tel. 0331/704796-0 Fax 0331/704796-89		14974 Ludwigsfelde		Projektsteller	
Plan-Nr.		ARC_5_HAH_GR_00_00_A_F		A. Beyer	
HGM/Leistungsphase		Architektur		HGM/Leistungsphase	
LPH 5		02.06.2025		Einzelraum	
Maßstab		1:100		Blattgröße	
930x594		Einheiten		m/cm	
Index					