


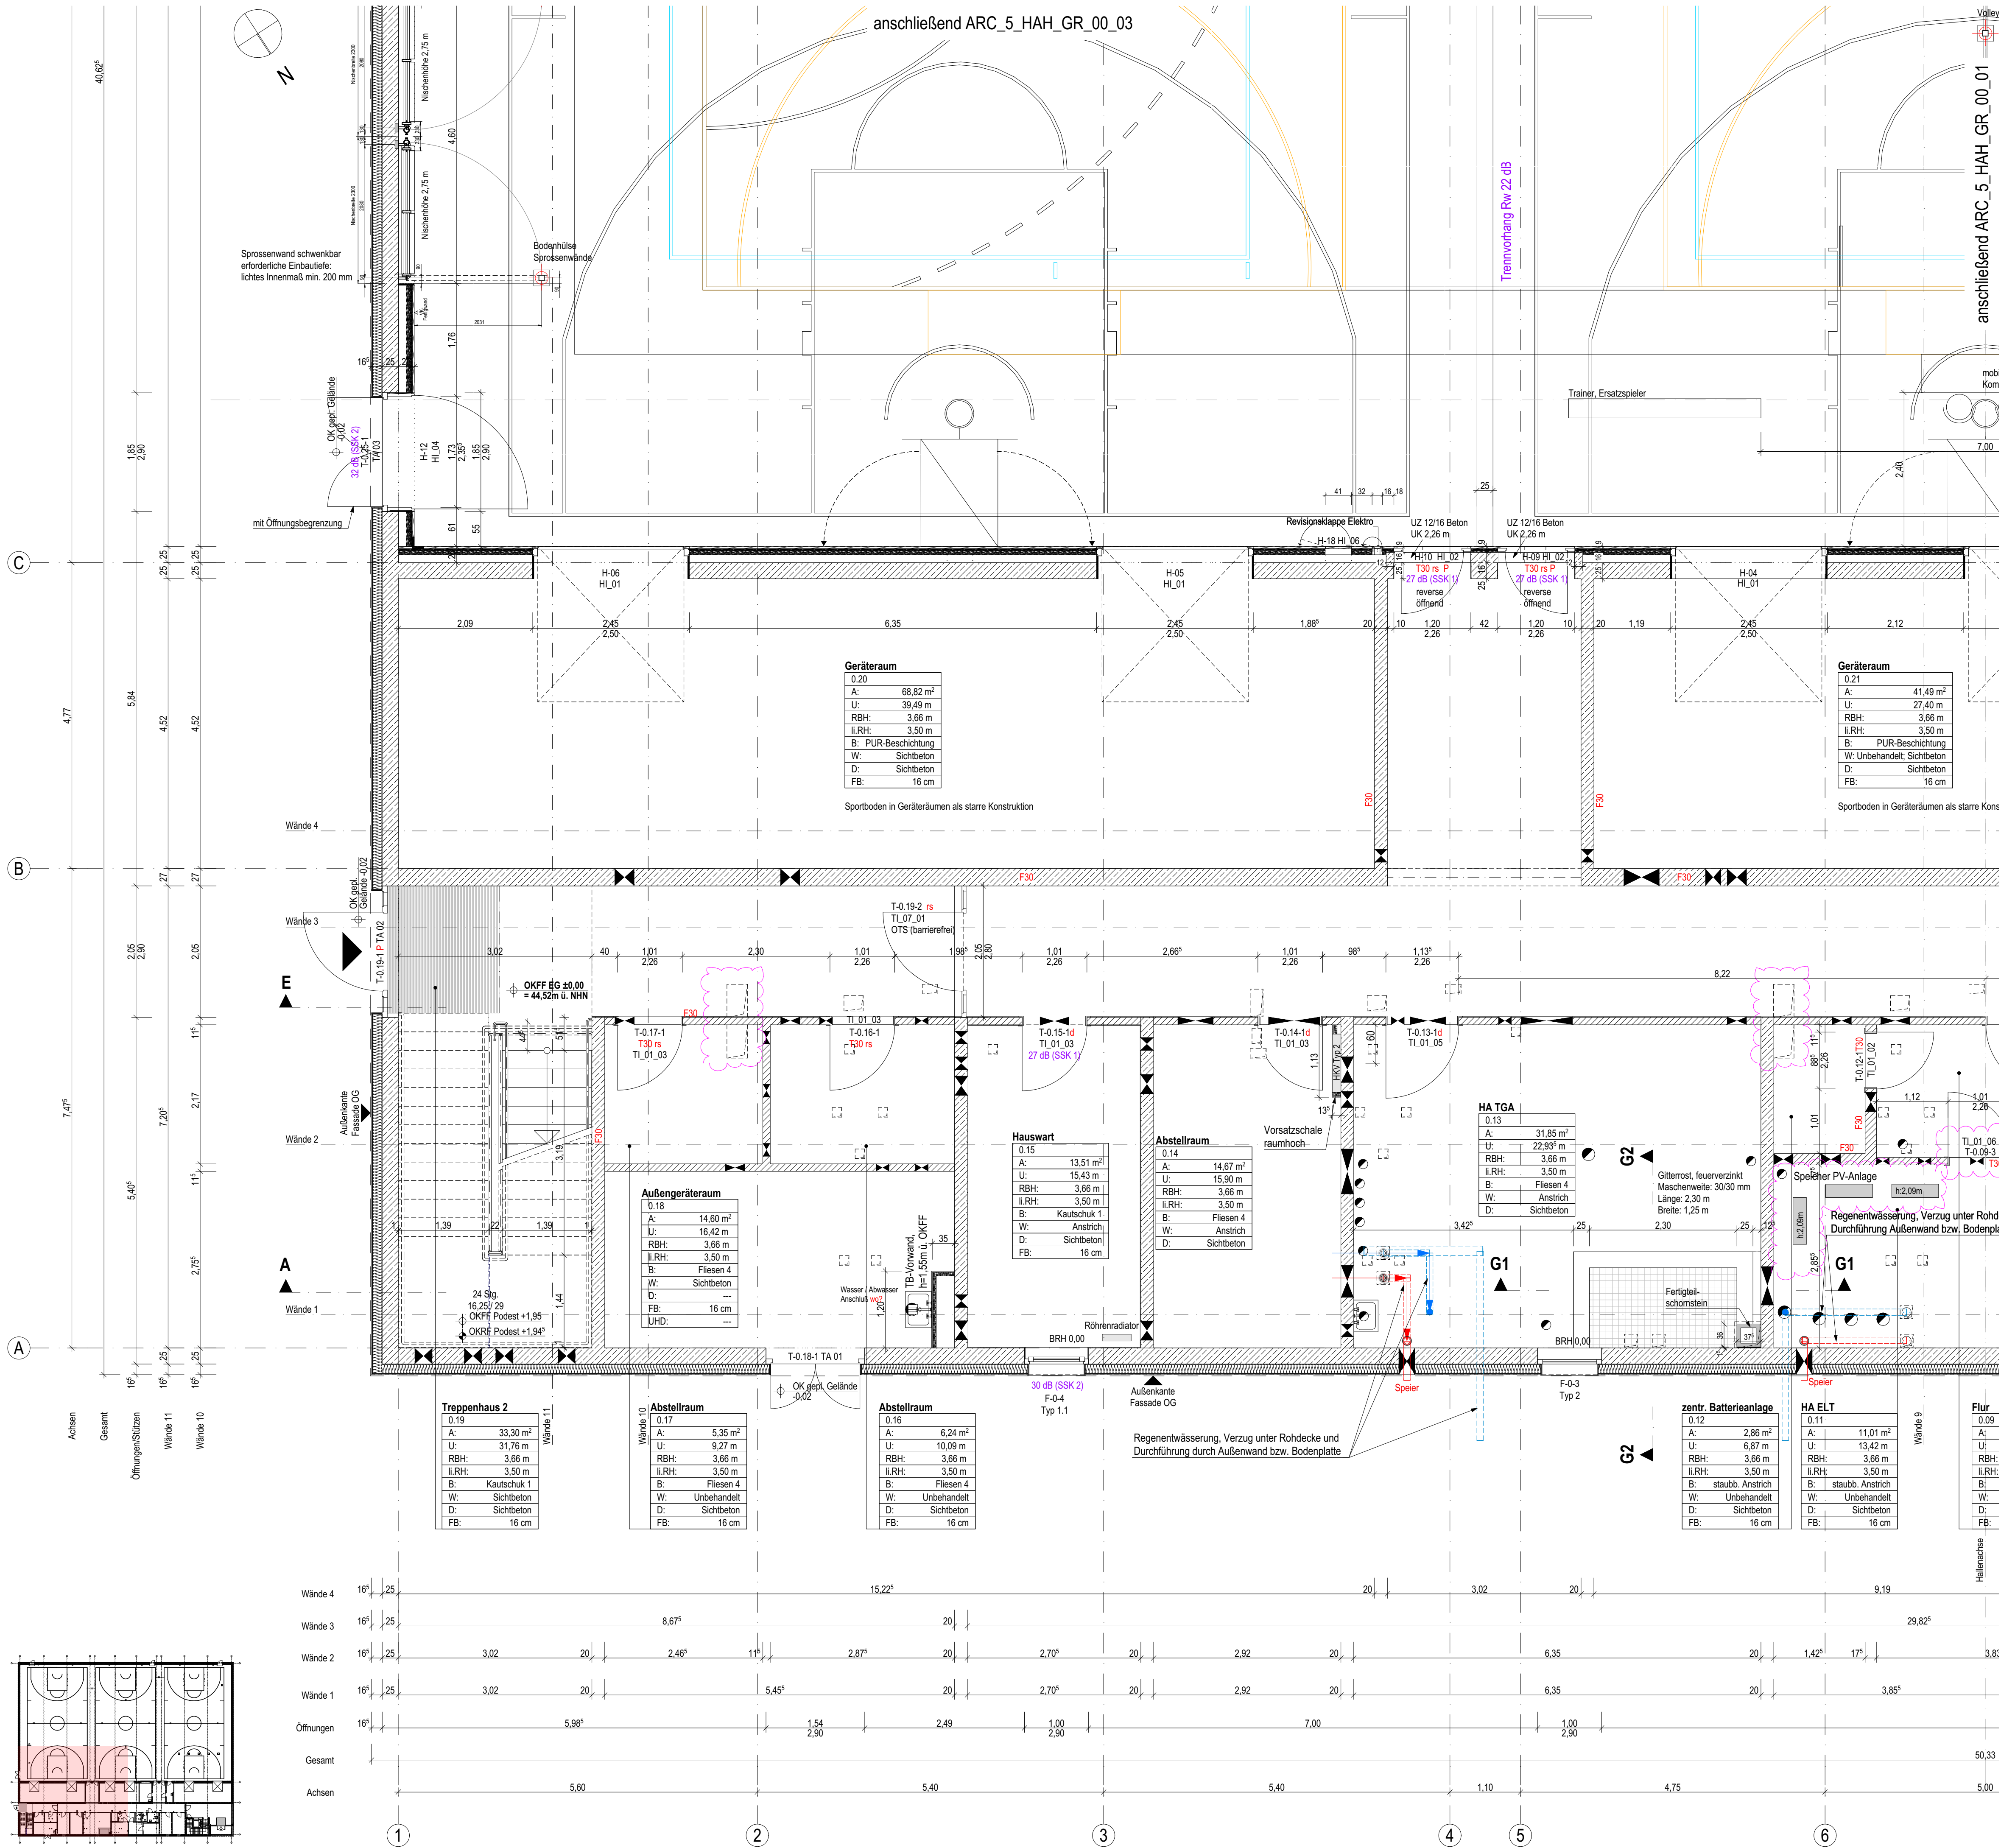

Legende Allgemein

(Darstellung soweit im Plan nicht anders erwähnt)

- Stahlbeton
- Stahlbeton, WU
- Beton unbewehrt, Mörtel
- KS-Mauerwerk
- Leichtbeton
- Stahlbeton-Fertigteil
- Trockenbau
- Dämmung EPS
- Dämmung XPS
- Dämmung Mineralwolle
- Öffnungsflügel Fenster
- Öffnungsflügel Tür
- Höhe OK Fertigfußboden (OKFF), Schnitt
- Höhe OK Rohdecke (OKRD), Schnitt
- Höhe OK Fertigfußboden (OKFF), Grundriss
- Höhe OK Rohdecke (OKRD), Grundriss
- Schnittführung
- Eingangspfeil
- Gebäudeachse
- 1. Rettungsweg
- 2. Rettungsweg
- Türnummer
- Fensternummer
- Drainage
- Änderungsverfolgung
- offene Punkte

- BRH Brüstungshöhe, bezogen auf OKFF
- RR Regenrohr
- UZ Unterzug
- UHD Unterhangdecke
- OK Oberkante
- UK Unterkante
- RH Raumhöhe bis UK Rohdecke
- II. RH Raumhöhe bis UK Rohdecke
- FF Fertigfußboden
- RF Rohfußboden
- RD Rohdecke
- FD Fertigdecke
- BP Bodenplatte
- FU Fundament
- WU wasserundurchlässiger Beton
- GKB Gipskarton-Bauplatte
- GKF Gipskarton-Feuerschutzplatte
- BS Bodenschlitz
- DS Deckenschlitz
- WS Wandschlitz
- BD Bodendurchbruch
- DD Deckendurchbruch
- WD Wanddurchbruch
- H Heizung
- E Elektro
- L Lüftung
- S Sanitär / Regenrohr / Abwasser
- FW Fernwärme

Allgemeine Hinweise

- alle Maßangaben bezogen auf neue Bauteile in Grundrissen und Schnitten sind Rohbaumaße
- Tür- und Brüstungshöhen bezogen auf Oberkante Fertigfußboden



± 0,00 OKFF EG = 44,52 m ü. NHN

Alle Maßangaben auf den Plänen sind vor Beginn der jeweiligen Arbeiten am Bau zu überprüfen. Bei Nichtübereinstimmung mit den tatsächlichen Gegebenheiten ist die Bauleitung unverzüglich zu informieren. Dies gilt auch bei Widersprüchen in den Planungsunterlagen und/oder erkennbaren Planungsfehlern. Planungsänderungen bleiben vorbehalten. Für den Einbau von Bauteilen gelten, neben den allgemein anerkannten Regeln der Technik, die Einbau- und Montagevorschriften des Herstellers. Diese Planungsunterlagen gelten nur in Verbindung mit den Ausführungszeichnungen der Fachplaner.

A	Index	Datum	Änderung	Freigebe Fachplaner	Freigebe Entwurfsverfasser	Freigebe Bauherr	Registrierungs-Nr. AG
18.11.2025							
Index	Datum	Änderung					
Freigebe Fachplaner	Freigebe Entwurfsverfasser	Freigebe Bauherr	Registrierungs-Nr. AG				
Datum	Unterschrift	Datum	Unterschrift	Datum	Unterschrift		
Zur Ausführung dürfen nur vollständig freigegebene Pläne verwendet werden!							
Bauherr (AG)	Stadt Ludwigsfelde	Bauherr (AG)	Stadt Ludwigsfelde	Bauherr (AG)	Stadt Ludwigsfelde	Bauherr (AG)	Stadt Ludwigsfelde
Bauherr (AG)	Stadt Ludwigsfelde	Bauherr (AG)	Stadt Ludwigsfelde	Bauherr (AG)	Stadt Ludwigsfelde	Bauherr (AG)	Stadt Ludwigsfelde

Auftrag-Nr. AG	8012
Auftrag-Nr. Entwurfsverfasser	P211206
Auftrag-Nr. Fachplaner	
Entwerfer	A. Aulig
Bearbeiter	E. Shlosberg
Projektleiter	A. Beyer
HdM Leistungsabteilung	Architektur LPH 5
Erstelldatum	02.06.2025
Maßstab	1:50
Blaßgröße	841x594
Einheiten	m/cm
Index	
Plan-Nr.	ARC_5_HAH_GR_00_02_A_F