
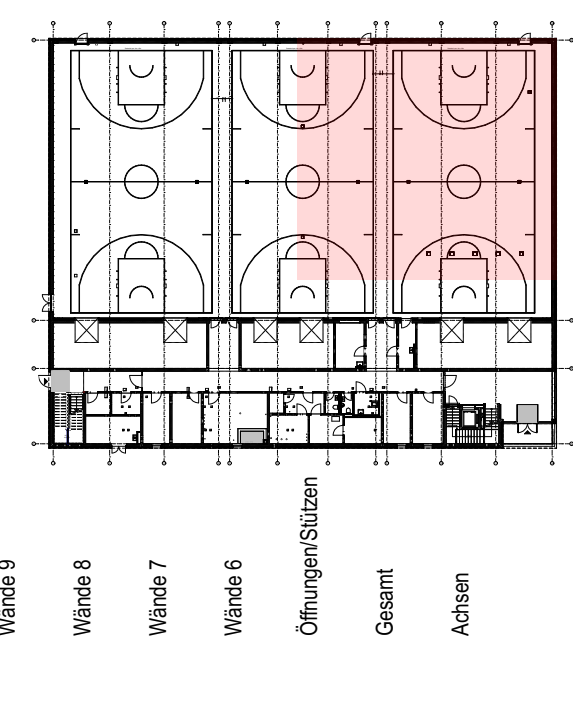


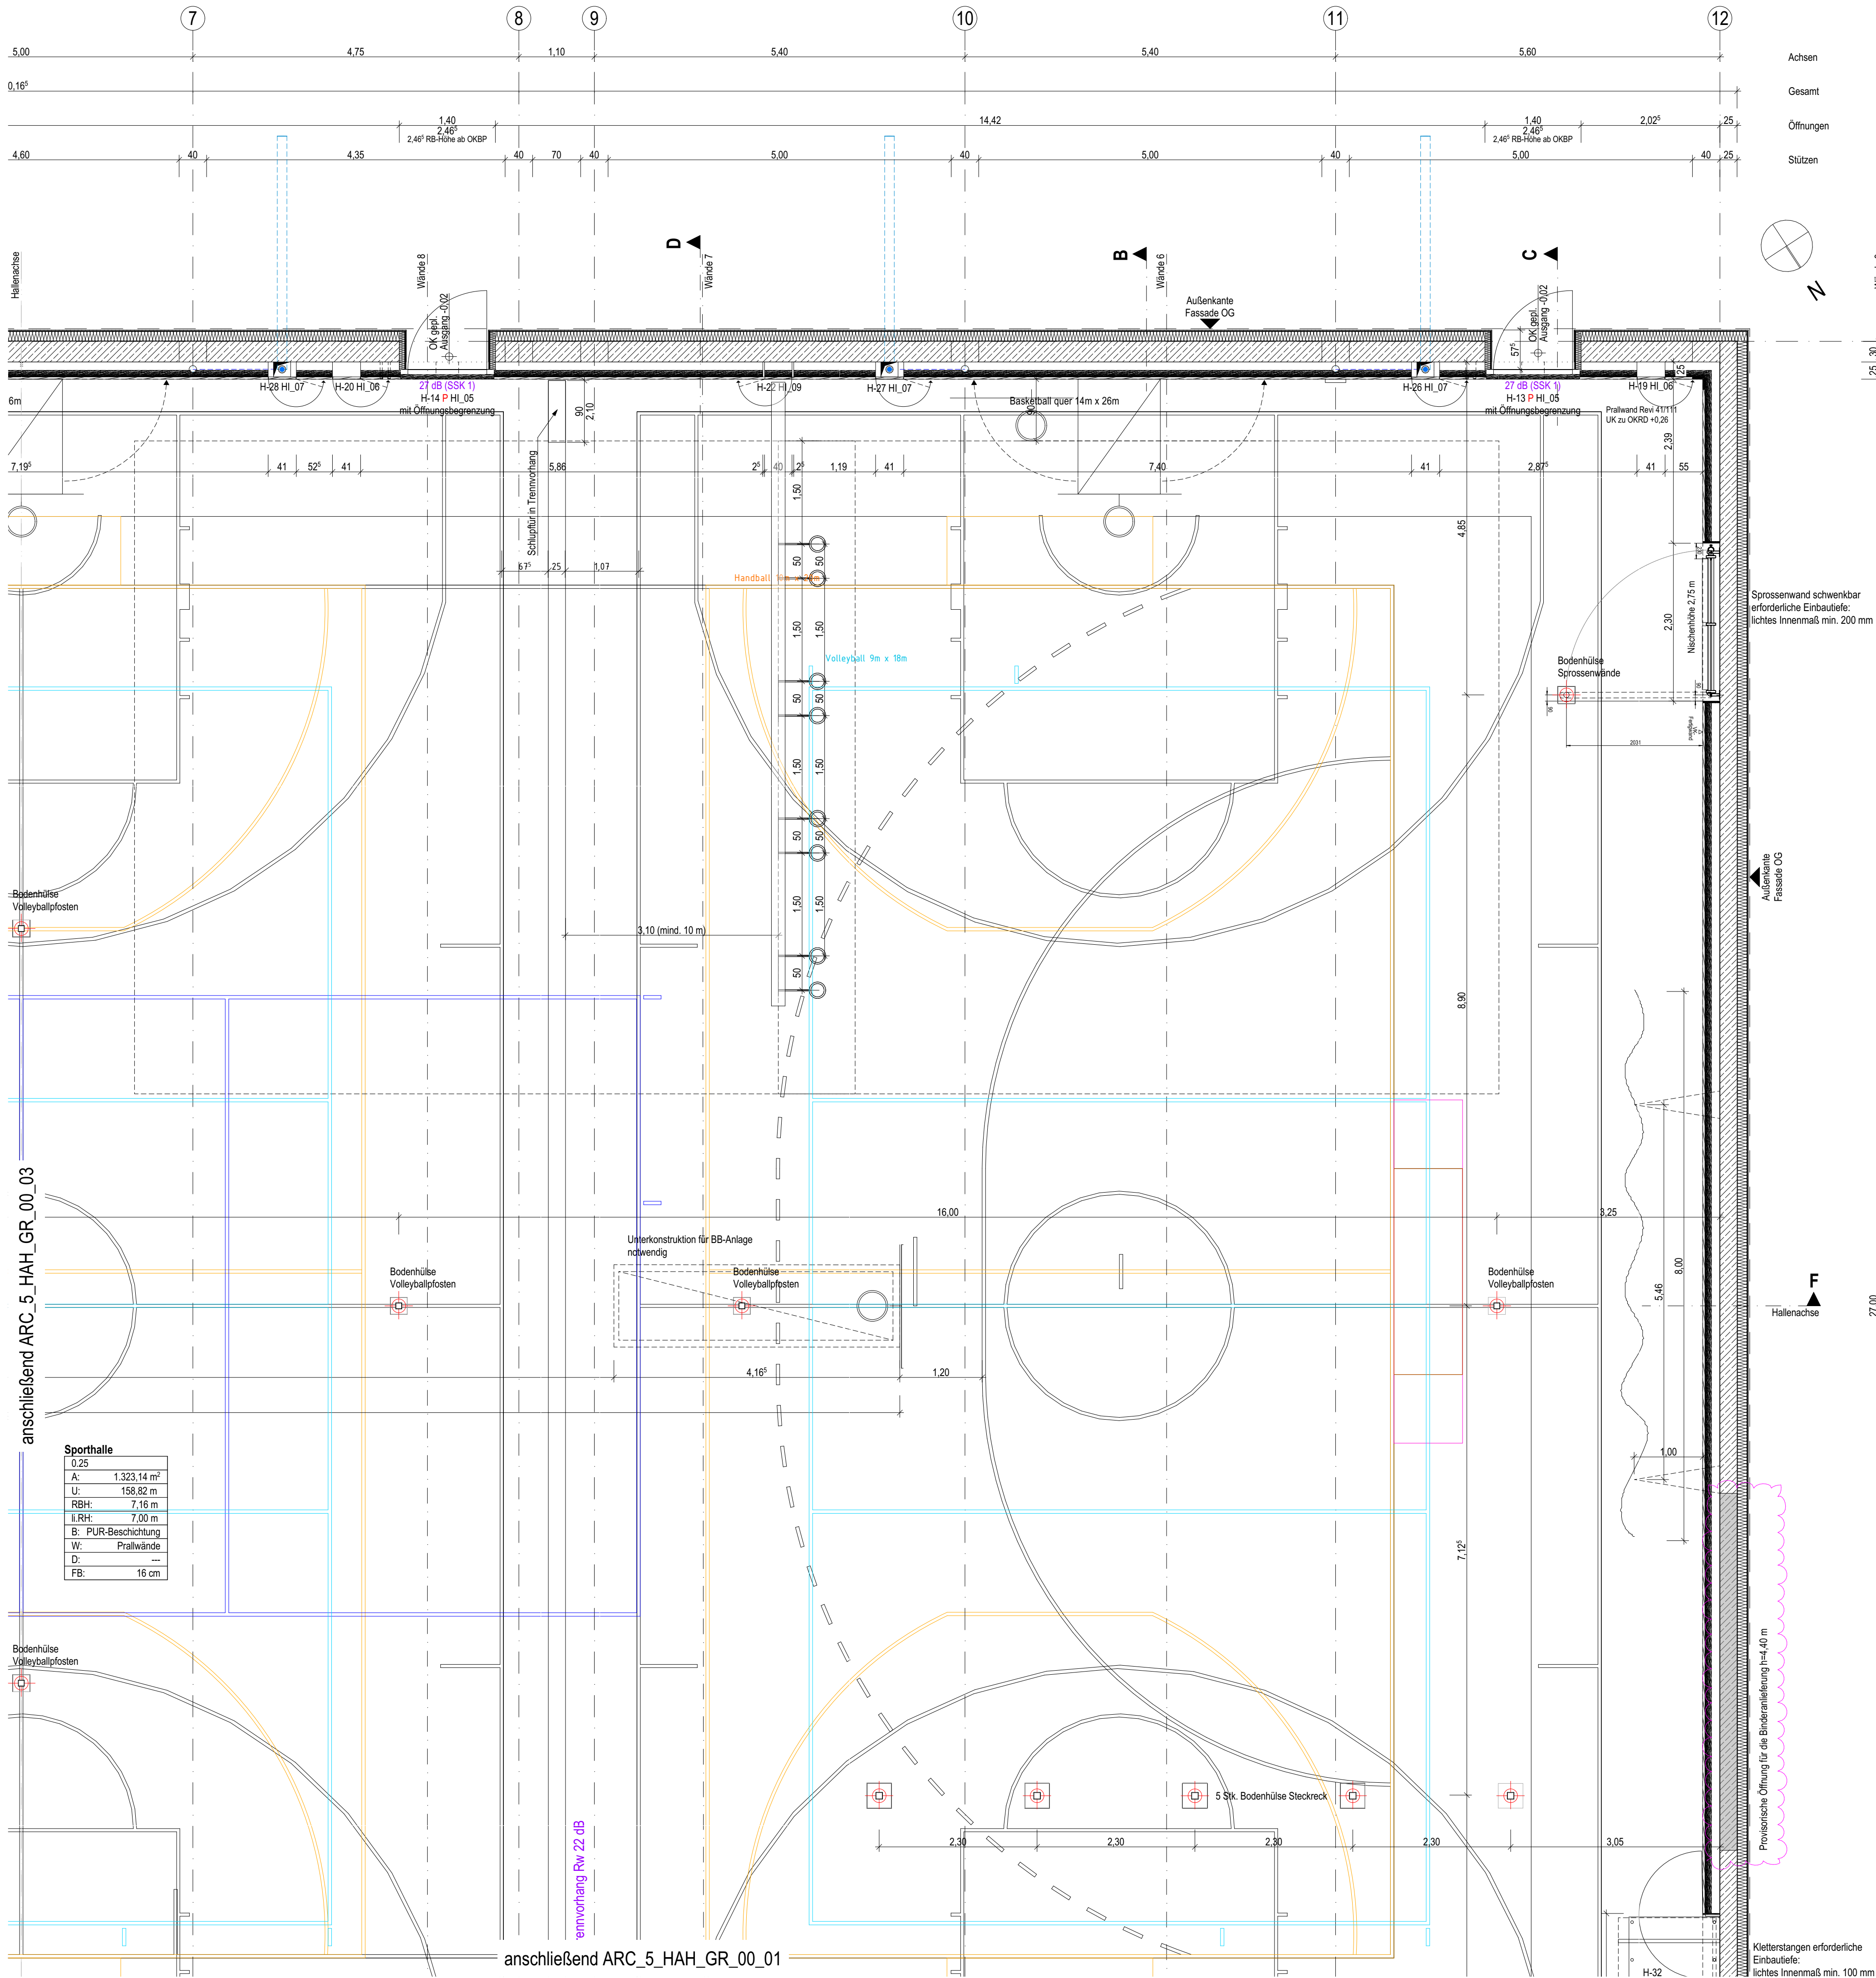


Legende Allgemein

(Darstellung soweit im Plan nicht anders erwähnt)

- | | | | |
|--|--|--------|---------------------------------|
| | Stahlbeton | BRH | Brüstungshöhe, bezogen auf OKFF |
| | Stahlbeton, WU | RR | Regenrohr |
| | Beton unbewehrt, Mörtel | UZ | Unterzug |
| | KS-Mauerwerk | UHD | Unterhangdecke |
| | Leichtbeton | OK | Oberkante |
| | Stahlbeton-Fertigteil | UK | Unterkannte |
| | Trockenbau | RH | Raumhöhe bis UK Rohdecke |
| | Dämmung EPS | II, RH | Raumhöhe bis UK Rohdecke |
| | Dämmung XPS | FF | Fertigfußboden |
| | Dämmung Mineralwolle | RF | Rohfußboden |
| | Öffnungsflügel Fenster | RD | Rohdecke |
| | Öffnungsflügel Tür | FD | Fertigdecke |
| | Höhe OK Rohdecke (OKRD), Schnitt | BP | Bodenplatte |
| | Höhe OK Fertighußboden (OKFF), Schnitt | FU | Fundament |
| | Höhe OK Fertighußboden (OKFF), Grundriss | WU | wasserundurchlässiger Beton |
| | Höhe OK Rohdecke (OKRD), Grundriss | GKB | Gipskarton-Bauplatte |
| | Schnittführung | GKF | Gipskarton-Feuerschutzplatte |
| | Eingangsflügel | BS | Bodenschlitz |
| | Gebäudeachse | DS | Deckenschlitz |
| | 1. Rettungsweg | WS | Wandschlitz |
| | 2. Rettungsweg | BD | Bodendurchbruch |
| | Türnummer | DD | Deckendurchbruch |
| | Fensternummer | WD | Wanddurchbruch |
| | Drainage | H | Heizung |
| | Änderungsverfolgung | E | Elektro |
| | offene Punkte | L | Lüftung |
| | | S | Sanitär / Regenrohr / Abwasser |
| | | FW | Fernwärme |

Allgemeine Hinweise

- alle Maßangaben bezogen auf neue Bauteile in Grundrissen und Schnitten sind Rohbaumaße
- Tür- und Brüstungshöhen bezogen auf Oberkante Fertigfußboden

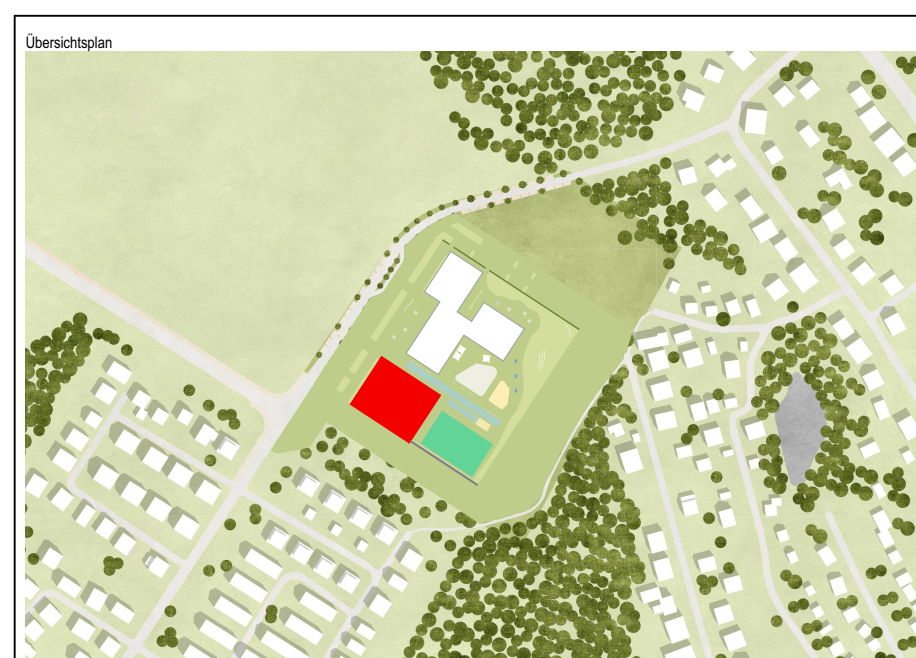

± 0,00 OKFF EG = 44,52 m ü. NHN

Alle Maßangaben auf den Plänen sind vor Beginn der jeweiligen Arbeiten am Bau zu überprüfen. Bei Nichtübereinstimmung mit den tatsächlichen Gegebenheiten ist die Bauleitung unverzüglich zu informieren. Dies gilt auch bei Widersprüchen in den Planungsunterlagen und/oder erkennbaren Planungsfehlern. Planungsänderungen bleiben vorbehalten. Für den Einbau von Bauteilen gelten, neben den allgemein anerkannten Regeln der Technik, die Einbau- und Montagevorschriften des Herstellers. Diese Planungsunterlagen gelten nur in Verbindung mit den Ausführungszeichnungen der Fachplaner.

Index		Datum	Änderung	Bearbeiter
Freigebe Fachplaner		Datum	Unterschrift	Freigebe Bauherr
Freigebe Entwurfsverfasser		Datum	Unterschrift	Freigebe Bauherr
Freigebe Bauherr		Datum	Unterschrift	Freigebe Bauherr
Zur Ausführung dürfen nur vollständig freigegebene Pläne verwendet werden!				
Bauherr (AG)		Stadt Ludwigsfelde		Auftrag-Nr. AG
Rathausstraße 3		14974 Ludwigsfelde		8012
Vorhaben		Neubau einer Sporthalle		Auftrag-Nr. Entwurfsverfasser
Zur Altmersdorfer Heide		14974 Ludwigsfelde		P211206
Planbezeichnung		Ausführungsplanung - Grundrisse		Auftrag-Nr. Fachplaner
Grundriss Erdgeschoss Teil 4		Grundriss Erdgeschoss Teil 4		Ersteller
Entwurfsverfasser		S&P		A. Aulig
S&P Schumann Planungsgesellschaft für Bauwesen mbH Potsdam		Stübnerstraße 10, 14482 Potsdam		Bearbeiter
Tel. 0331/704766-0 Fax 0331/704766-69		Tel. 0331/704766-0 Fax 0331/704766-69		E. Shlosberg
Vertreter des Bauherrn		M&H		Projektleiter
M&H Projektentwicklungsgesellschaft mbH		Podamer Straße 35		A. Beyer
14974 Ludwigsfelde		14974 Ludwigsfelde		HdM Leistungsabteilung
Plan-Nr.		ARC_5_HAH_GR_00_04 - F		Architektur
				LPH 5
				Erstelldatum
				02.06.2025
				Maßstab
				1:50
				Blattgröße
				841x594
				Einheiten
				m/cm
				Index