


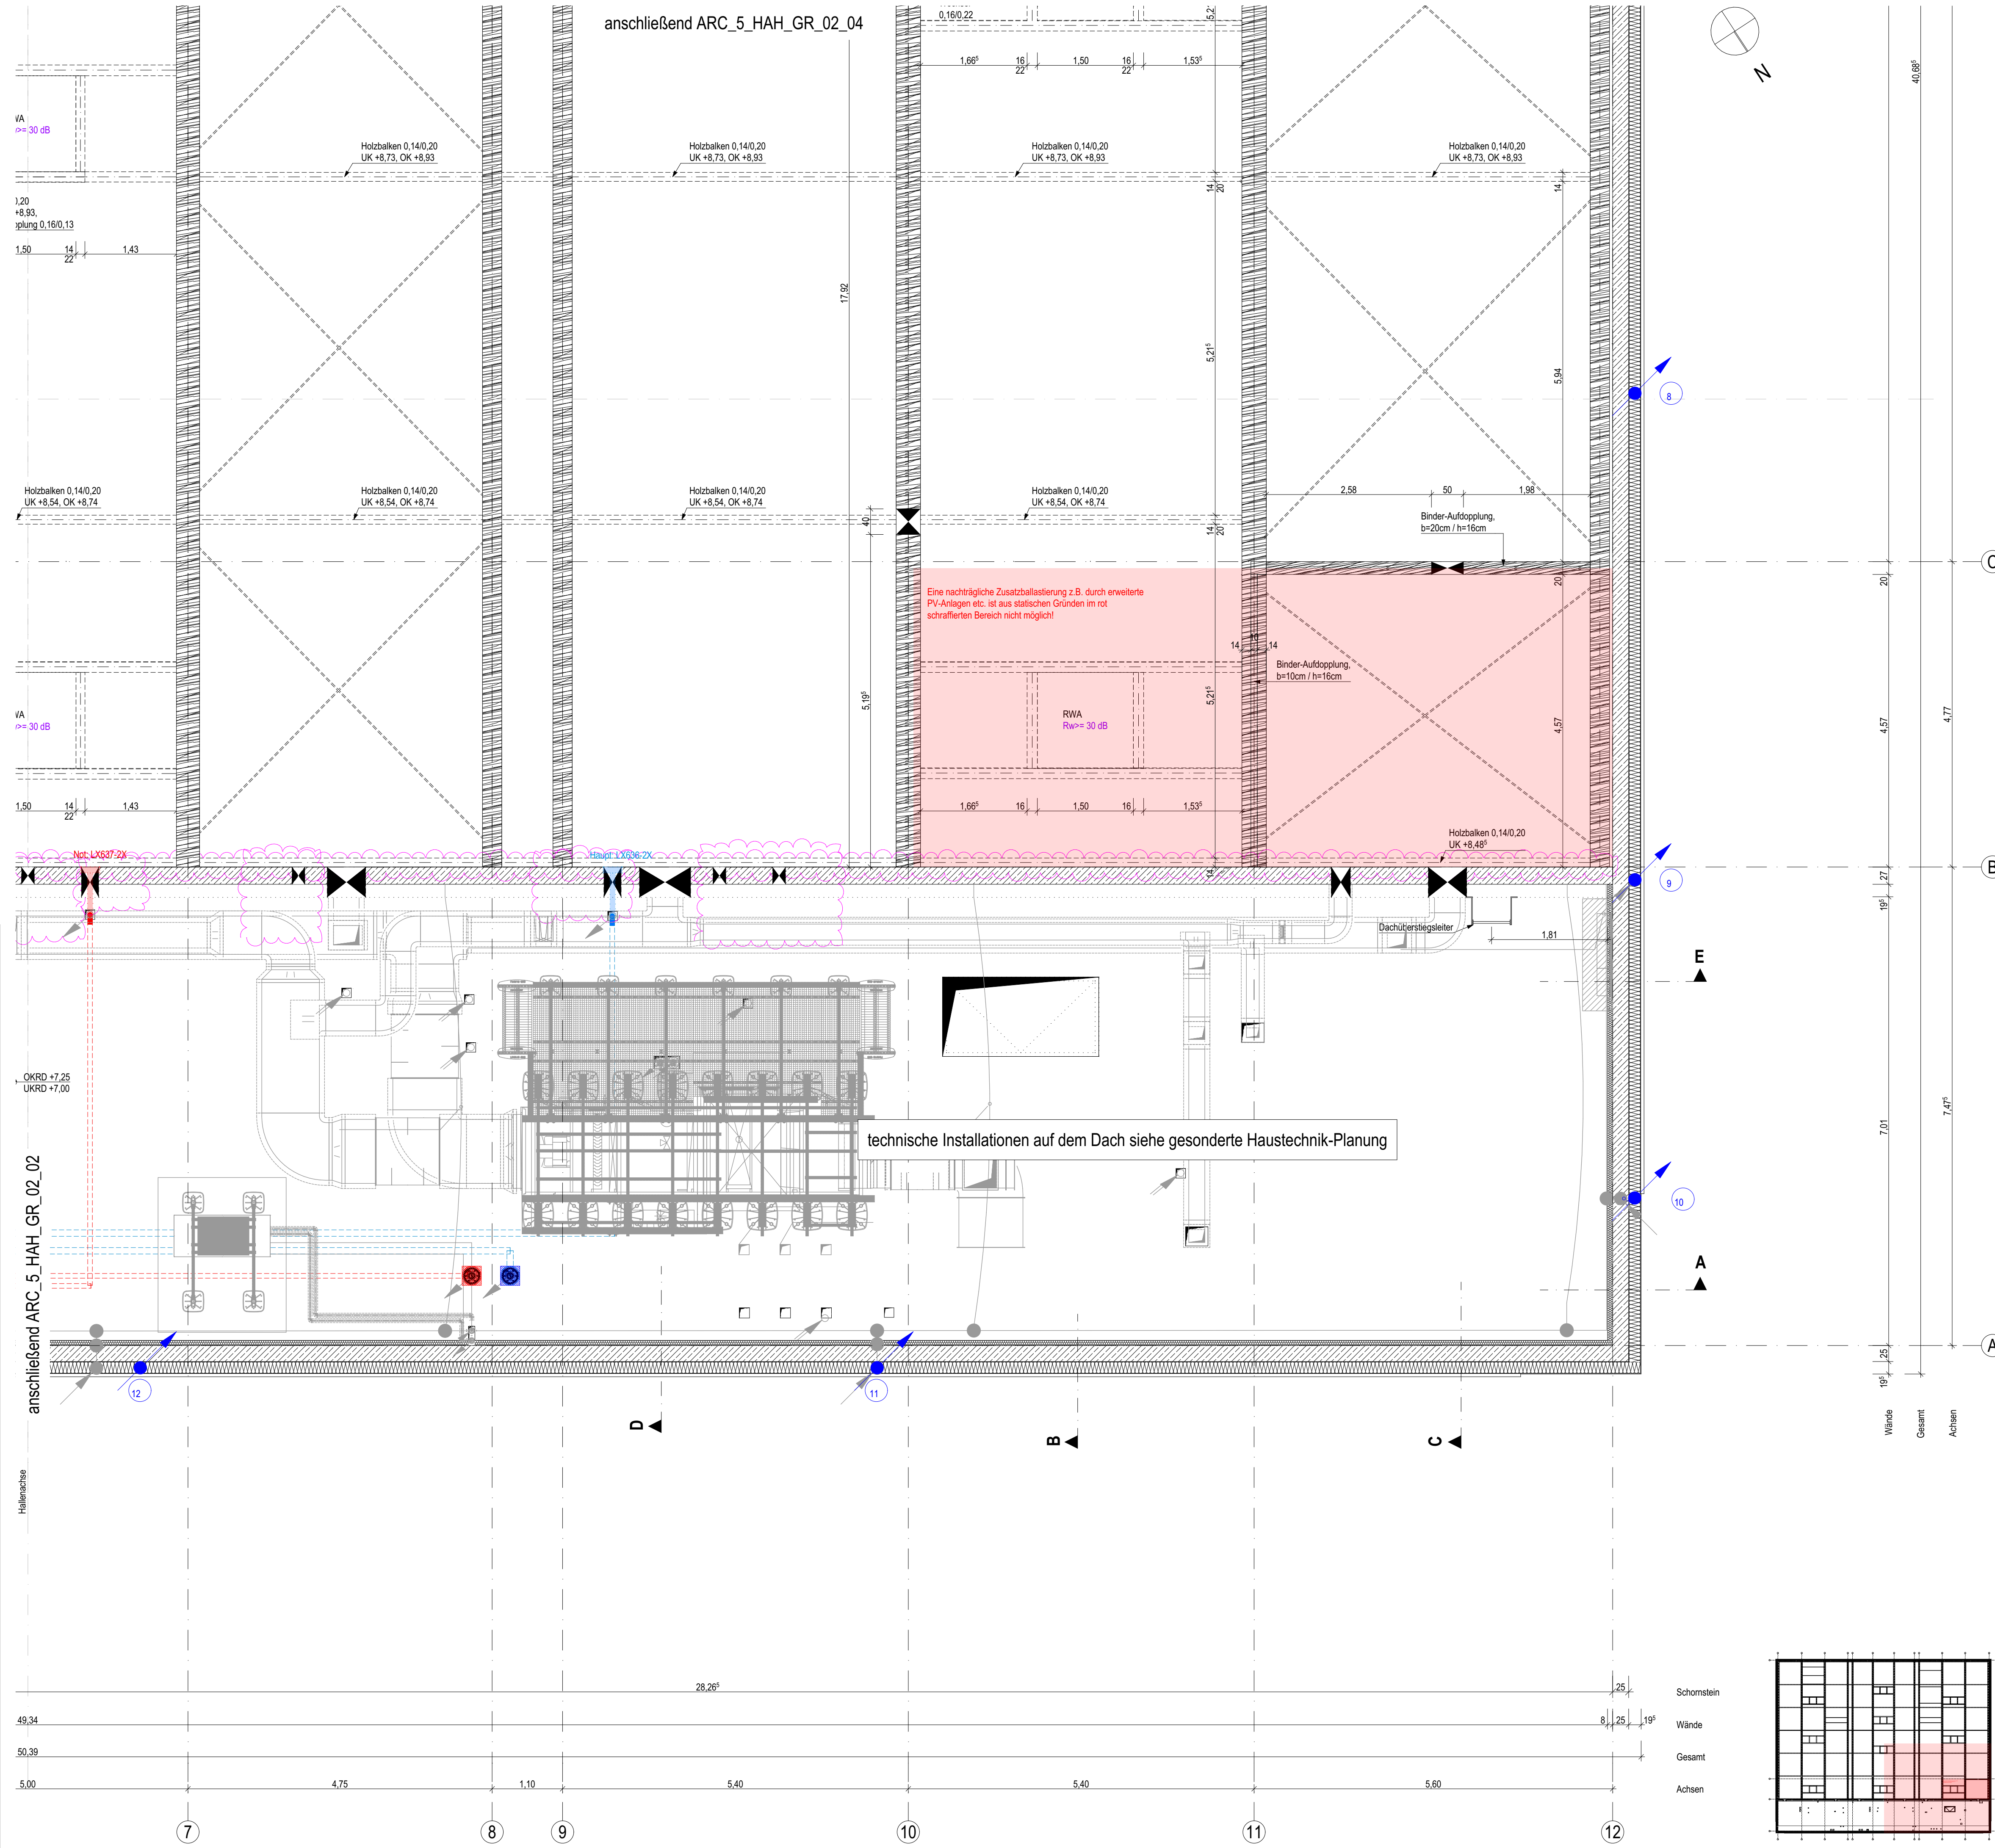

Legende Allgemein

(Darstellung soweit im Plan nicht anders erwähnt)

- Stahlbeton
- Stahlbeton, WU
- Beton unbewehrt, Mörtel
- KS-Mauerwerk
- Leichtbeton
- Stahlbeton-Fertigteil
- Trockenbau
- Dämmung EPS
- Dämmung XPS
- Dämmung Mineralwolle
- Öffnungsflügel Fenster
- Öffnungsflügel Tür
- Höhe OK Fertigfußboden (OKFF), Schnitt
- Höhe OK Rohdecke (OKRD), Schnitt
- Höhe OK Fertigfußboden (OKFF), Grundriss
- Höhe OK Rohdecke (OKRD), Grundriss
- Schnittführung
- Eingangspfeil
- Gebäudeachse
- 1. Rettungsweg
- 2. Rettungsweg
- BT01-0.01-T01
- BT01-0.01-F01
- Drainage
- Änderungsverfolgung
- offene Punkte

- BRH Brüstungshöhe, bezogen auf OKFF
- RR Regenrohr
- UZ Unterzug
- UHD Unterhangdecke
- OK Oberkante
- UK Unterkante
- RH Raumhöhe bis UK Rohdecke
- II. RH Raumhöhe bis UK Rohdecke
- FF Fertigfußboden
- RF Rohfußboden
- RD Rohdecke
- FD Fertigdecke
- BP Bodenplatte
- FU Fundament
- WU wasserundurchlässiger Beton
- GKB Gipskarton-Bauplatte
- GKF Gipskarton-Feuerschutzplatte
- BS Bodenschlitz
- DS Deckenschlitz
- WS Wandschlitz
- BD Bodendurchbruch
- DD Deckendurchbruch
- WD Wanddurchbruch
- H Heizung
- E Elektro
- L Lüftung
- S Sanitär / Regenrohr / Abwasser
- FW Fernwärme

Allgemeine Hinweise

- alle Maßangaben bezogen auf neue Bauteile in Grundrissen und Schnitten sind Rohbaumaße
- Tür- und Brüstungshöhen bezogen auf Oberkante Fertigfußboden



± 0,00 OKFF EG = 44,52 m ü. NHN

Alle Maßangaben auf den Plänen sind vor Beginn der jeweiligen Arbeiten am Bau zu überprüfen. Bei Nichtübereinstimmung mit den tatsächlichen Gegebenheiten ist die Bauleitung unverzüglich zu informieren. Dies gilt auch bei Widersprüchen in den Planungsunterlagen und/oder erkennbaren Planungsfehlern. Planungsänderungen bleiben vorbehalten. Für den Einbau von Bauteilen gelten, neben den allgemein anerkannten Regeln der Technik, die Einbau- und Montagevorschriften des Herstellers. Diese Planungsunterlagen gelten nur in Verbindung mit den Ausführungszeichnungen der Fachplaner.

A	17.11.2025	Höhenlage Balken Achse B und D geü., Anpassung Durchbrüche Achse B			E. Shlosberg
Index	Datum	Änderung			Bearbeiter
Freigabe Fachplaner		Freigabe Entwurfsverfasser		Freigabe Bauherr	
Datum	Unterschrift	Datum	Unterschrift	Datum	Unterschrift
Zur Ausführung dürfen nur vollständig freigegebene Pläne verwendet werden!					

Bauteile (AG) Stadt Ludwigsfelde Rathausstraße 3 14974 Ludwigsfelde		Ludwigsfelde bewegt!		Auftrag-Nr. AG 8012	
Vorhaben Neubau einer Sporthalle Zur Almersdorfer Heide 14974 Ludwigsfelde		Auftrag-Nr. Entwurfsverfasser P211206		Auftrag-Nr. Fachplaner	
Planbezeichnung Ausführungsplanung - Grundrisse Grundriss Dachkonstruktion Teil 1		Ersteller A. Aulig		Bearbeiter E. Shlosberg	
Entwurfsverfasser S&P GRUPPE S&P Schumann Planungsgesellschaft für Bauwesen mbH Potsdam Stubenrauchstraße 10, 14482 Potsdam Tel. 0331/704766-0 Fax 0331/704766-69		Vertreter des Bauherrn MH PROJEKT MH Projektentwicklungsgesellschaft mbH Podamer Straße 35 14974 Ludwigsfelde		Projektziele Architektur LPH 5	
Plan-Nr. ARC_5_HAH_GR_02_01_A_F		Erstelldatum 02.06.2025		Maststab 1:50	
Blattgröße 841x594		Einheiten m/cm		Index	