


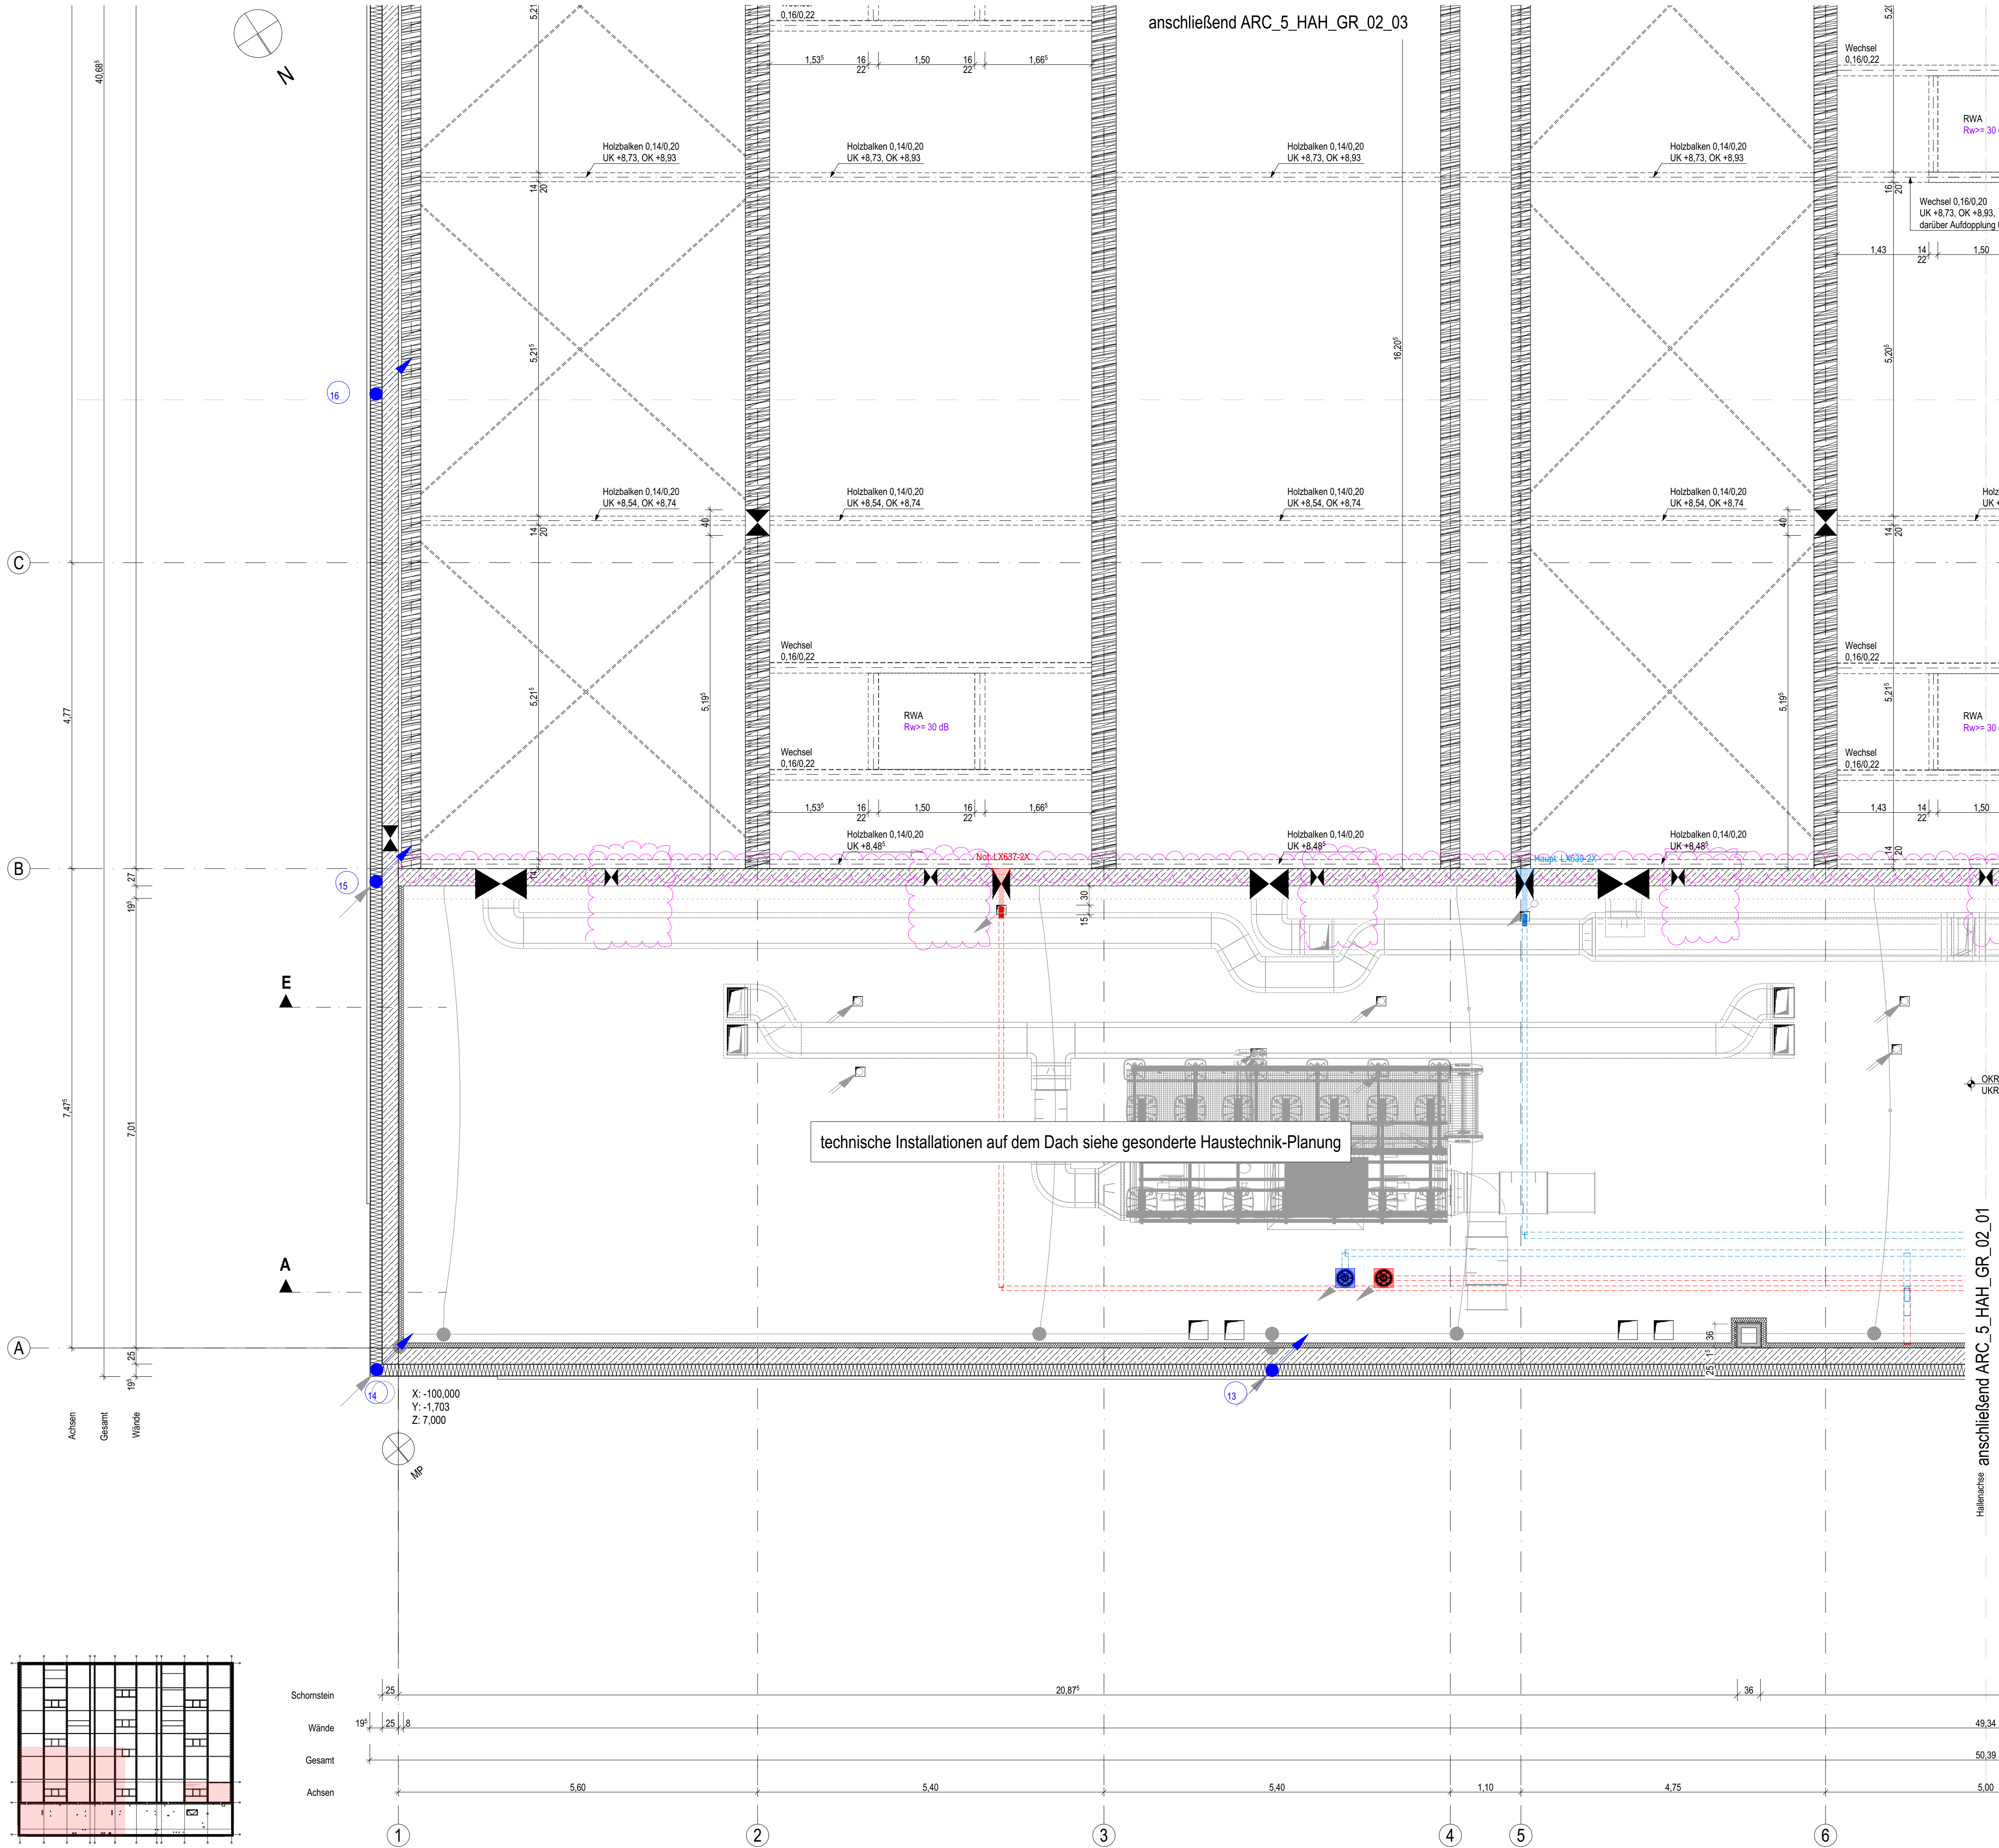

Legende Allgemein

(Darstellung soweit im Plan nicht anders erwünscht)

- Stahlbeton
- Stahlbeton, WU
- Beton unbewehrt, Mörtel
- KS-Mauerwerk
- Leichtbeton
- Stahlbeton-Fertigteil
- Trockenbau
- Dämmung EPS
- Dämmung XPS
- Dämmung Mineralwolle
- Öffnungsflügel Fenster
- Öffnungsflügel Tür
- Höhe OK Fertigfußboden (OKFF), Schnitt
- Höhe OK Rohdecke (OKRD), Schnitt
- Höhe OK Fertigfußboden (OKFF), Grundriss
- Höhe OK Rohdecke (OKRD), Grundriss
- Schnittführung
- Eingangspfeil
- Gebäudeachse
- 1. Rettungsweg
- 2. Rettungsweg
- BT01-0.01-T01
- BT01-0.01-F01
- Drainage
- Änderungsverfolgung
- offene Punkte

- BRH Brüstungshöhe, bezogen auf OKFF
- RR Regenrohr
- UZ Unterzug
- UHD Unterhangdecke
- OK Oberkante
- UK Unterkante
- RH Raumhöhe bis UK Rohdecke
- II. RH Raumhöhe bis UK Rohdecke
- FF Fertigfußboden
- RF Rohfußboden
- RD Rohdecke
- FD Fertigdecke
- BP Bodenplatte
- FU Fundament
- WU wasserundurchlässiger Beton
- GKB Gipskarton-Bauplatte
- GKF Gipskarton-Feuerschutzplatte
- BS Bodenschlitz
- DS Deckenschlitz
- WS Wandschlitz
- BD Bodendurchbruch
- DD Deckendurchbruch
- WD Wanddurchbruch
- H Heizung
- E Elektro
- L Lüftung
- S Sanitär / Regenrohr / Abwasser
- FW Fernwärme

Allgemeine Hinweise

- alle Maßangaben bezogen auf neue Bauteile in Grundrissen und Schnitten sind Rohbaumaße
- Tür- und Brüstungshöhen bezogen auf Oberkante Fertigfußboden



± 0,00 OKFF EG = 44,52 m ü. NHN

Alle Maßangaben auf den Plänen sind vor Beginn der jeweiligen Arbeiten am Bau zu überprüfen. Bei Nichtübereinstimmung mit den tatsächlichen Gegebenheiten ist die Bauleitung unverzüglich zu informieren. Dies gilt auch bei Widersprüchen in den Planungsunterlagen und/oder erkennbaren Planungsfehlern. Planungsänderungen bleiben vorbehalten. Für den Einbau von Bauteilen gelten, neben den allgemein anerkannten Regeln der Technik, die Einbau- und Montagevorschriften des Herstellers. Diese Planungsunterlagen gelten nur in Verbindung mit den Ausführungszeichnungen der Fachplaner.

A		17.11.2025	Höhepunkte Balken Achse B und D geü., Anpassung Durchbrüche Achse B		E. Shlosberg
Index	Datum	Änderung	Bearbeiter		
Freigebe Fachplaner		Freigebe Entwurfsverfasser		Freigebe Bauherr	
Datum	Unterschrift	Datum	Unterschrift	Datum	Unterschrift
Zur Ausführung dürfen nur vollständig freigegebene Pläne verwendet werden!					
Bauherr (AG)		Auftrag-Nr. AG		8012	
Stadt Ludwigsfelde		Auftrag-Nr. Entwurfsverfasser		P211206	
Rathausstraße 3		Auftrag-Nr. Fachplaner		A. Aulig	
14974 Ludwigsfelde		Ersteller		A. Aulig	
Vorhaben		Bearbeiter		E. Shlosberg	
Neubau einer Sporthalle		Projektleiter		A. Beyer	
Zur Altmersdorfer Heide		Entwurfsverfasser		HOM LeistungsBild phase	
14974 Ludwigsfelde		Planbezeichnung		Architektur	
Ausführungsplanung - Grundrisse		Grundriss Dachkonstruktion Teil 2		LPH 5	
Erstellung		Maststab		02.06.2025	
S&P		Vertrags-Nr.		841x594	
GRUPPE		S&P Schumann Planungsgesellschaft für		Einheiten	
Bauwesen mbH Potsdam		Potsdamer Straße 35		m/cm	
Stubenrauchstraße 10, 14482 Potsdam		14974 Ludwigsfelde		Index	
Tel. 0331/704766-0 Fax 0331/704766-69		Plan-Nr.		ARC_5_HAH_GR_02_02_A_F	