
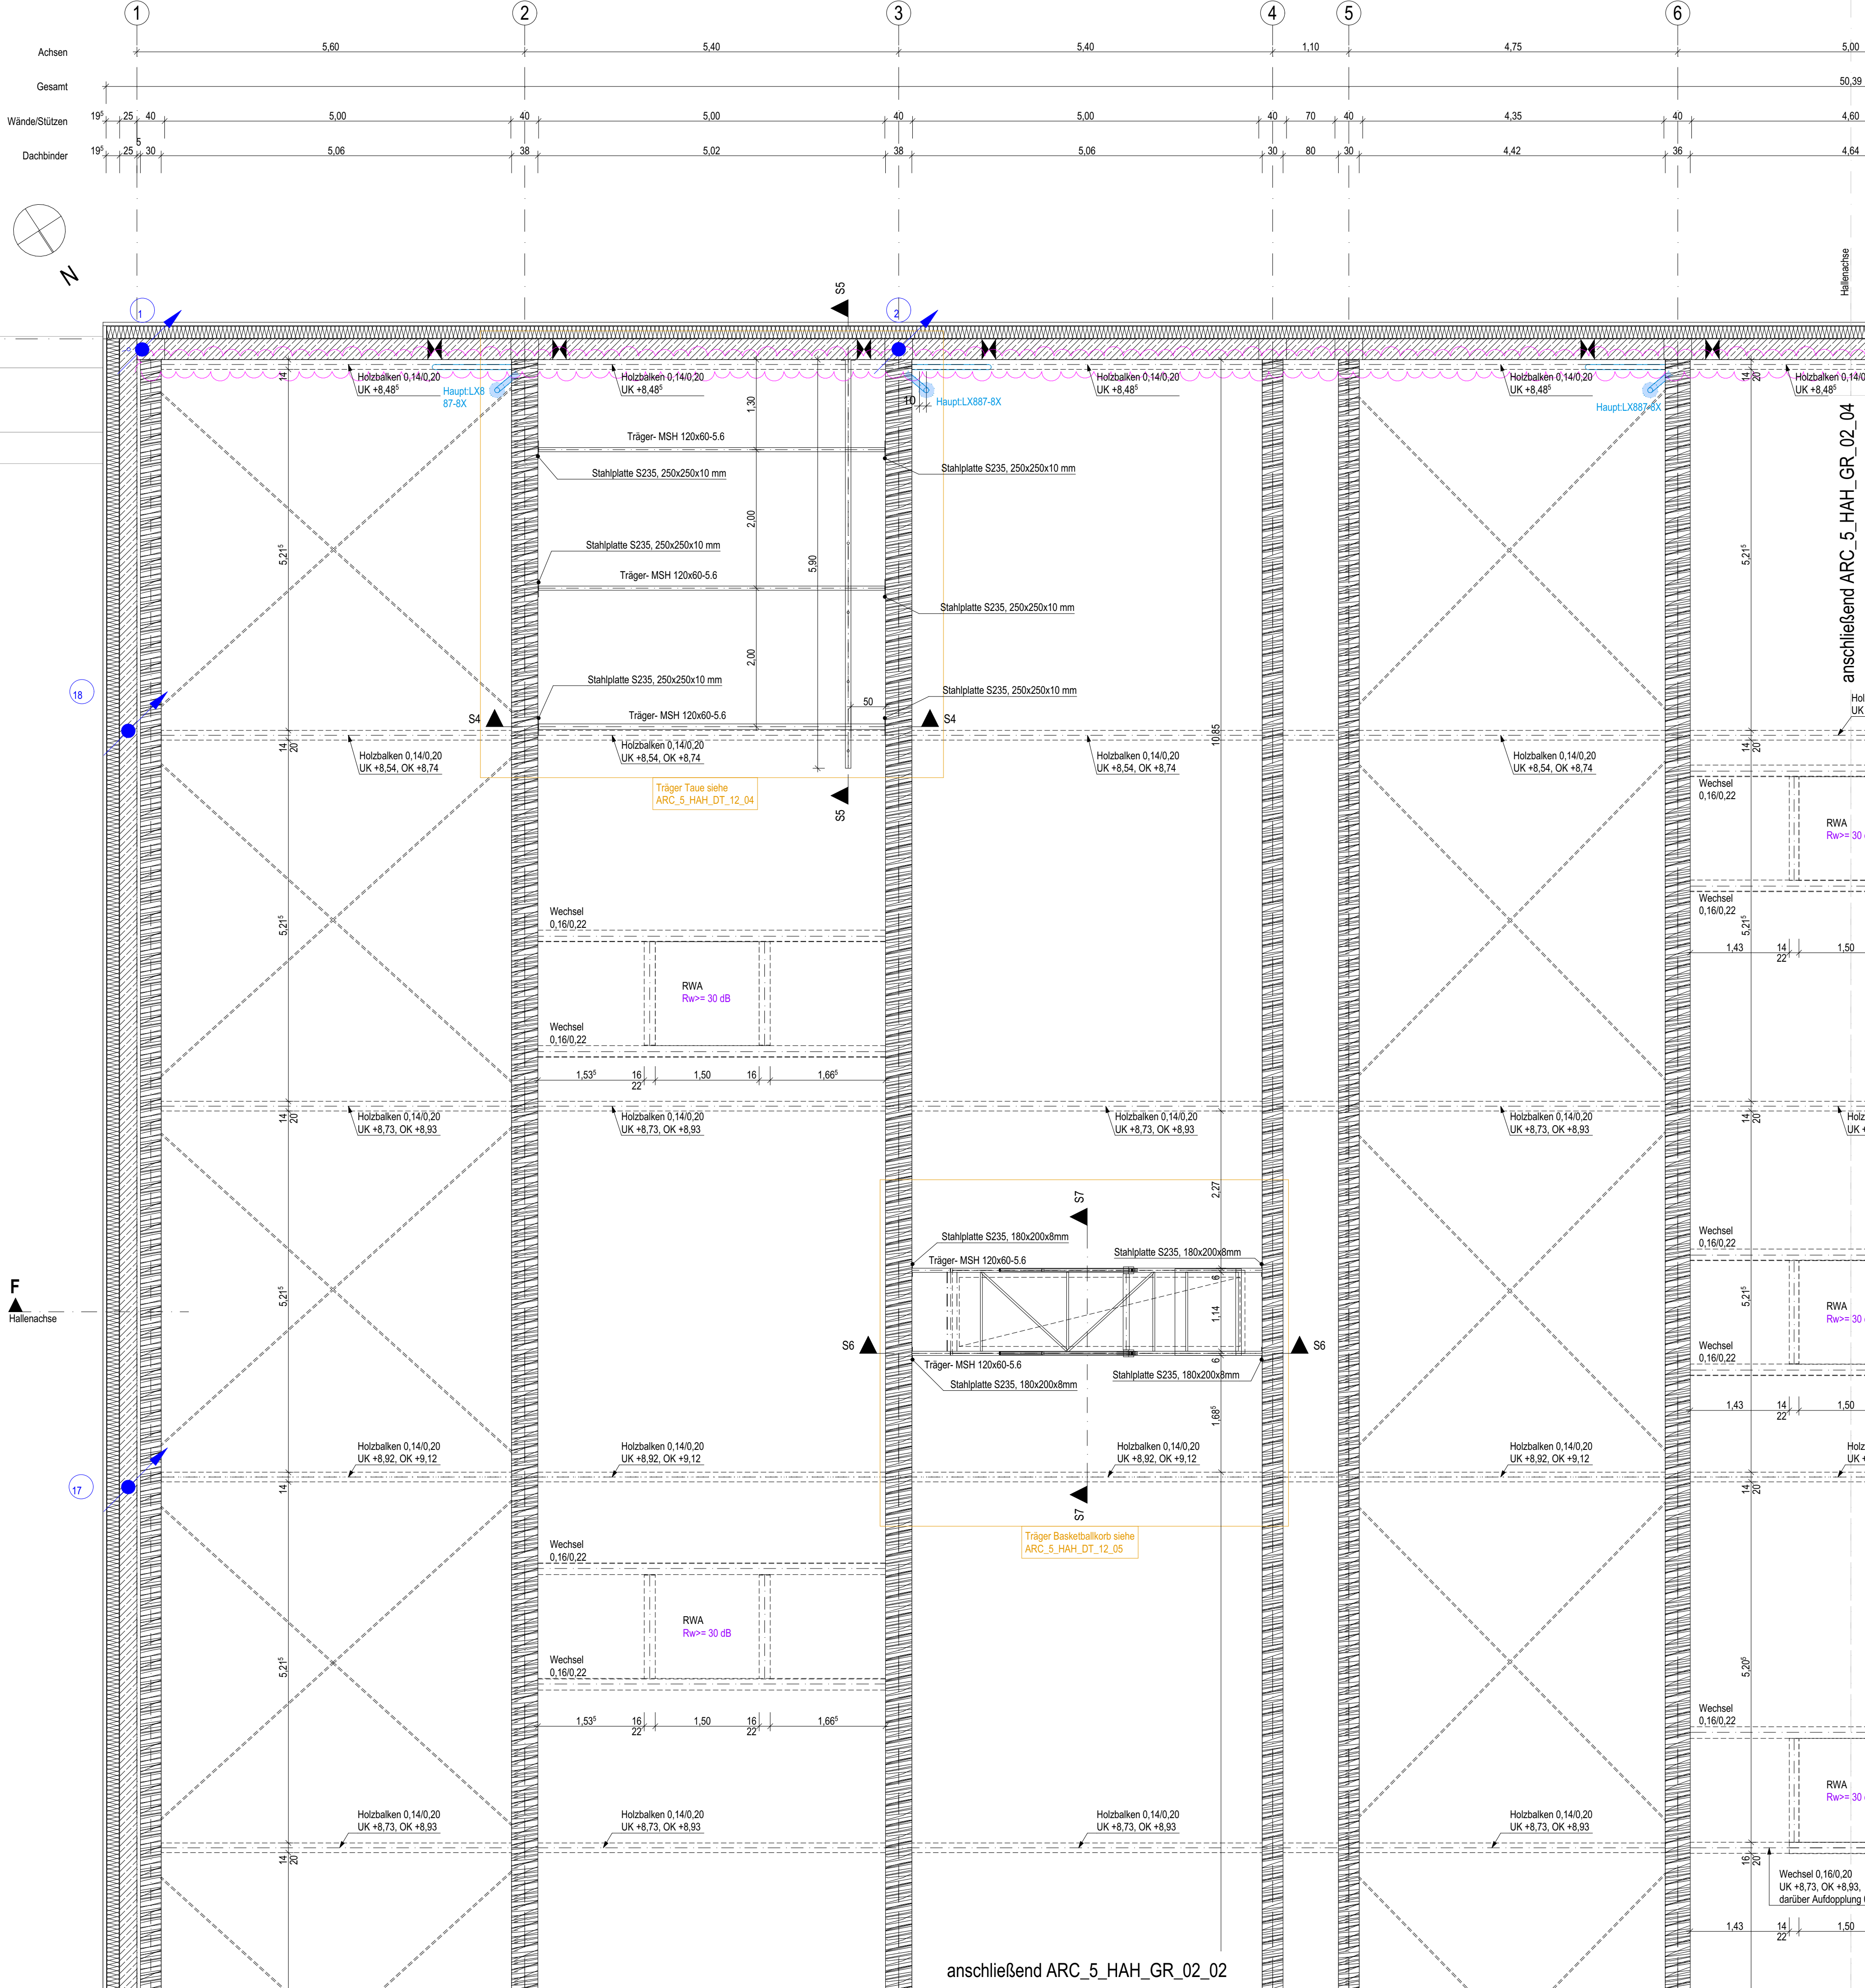


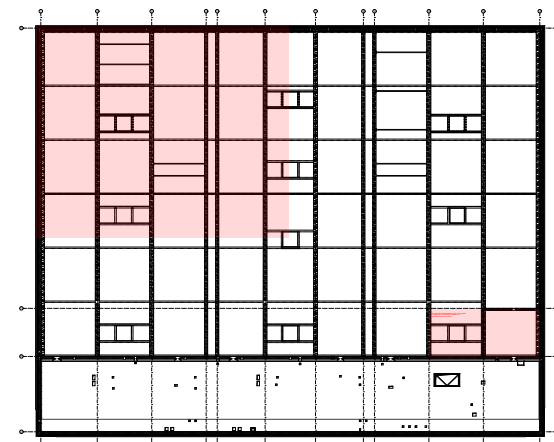

Legende Allgemein

(Darstellung soweit im Plan nicht anders erwähnt)

- Stahlbeton
- Stahlbeton, WU
- Beton unbewehrt, Mörtel
- KS-Mauerwerk
- Leichtbeton
- Stahlbeton-Fertigteil
- Trockenbau
- Dämmung EPS
- Dämmung XPS
- Dämmung Mineralwolle
- Öffnungsflügel Fenster
- Öffnungsflügel Tür
- Höhe OK Fertigfußboden (OKFF), Schnitt
- Höhe OK Rohdecke (OKRD), Schnitt
- Höhe OK Fertigfußboden (OKFF), Grundriss
- Höhe OK Rohdecke (OKRD), Grundriss
- Schnittführung
- Eingangspfeil
- Gebäudeachse
- 1. Rettungsweg
- 2. Rettungsweg
- Türnummer
- Fensternummer
- Drainage
- Änderungsverfolgung
- offene Punkte

- BRH Brüstungshöhe, bezogen auf OKFF
- RR Regenrohr
- UZ Unterzug
- UHD Unterhangdecke
- OK Oberkante
- UK Unterkante
- RH Raumhöhe bis UK Rohdecke
- II. RH Raumhöhe bis UK Rohdecke
- FF Fertigfußboden
- RF Rohfußboden
- RD Rohdecke
- FD Fertigdecke
- BP Bodenplatte
- FU Fundament
- wasserundurchlässiger Beton
- GKB Gipskarton-Bauplatte
- GKF Gipskarton-Feuerschutzplatte
- BS Bodenschlitz
- DS Deckenschlitz
- WS Wandschlitz
- BdD Bodendurchbruch
- WD Wanddurchbruch
- H Heizung
- E Elektro
- L Lüftung
- S Sanitär / Regenrohr / Abwasser
- FW Fernwärme

Allgemeine Hinweise

- alle Maßangaben bezogen auf neue Bauteile in Grundrissen und Schnitten sind Rohbaumaße
- Tür- und Brüstungshöhen bezogen auf Oberkante Fertigfußboden



± 0,00 OKFF EG = 44,52 m ü. NHN

Alle Maßangaben auf den Plänen sind vor Beginn der jeweiligen Arbeiten am Bau zu überprüfen. Bei Nichtübereinstimmung mit den tatsächlichen Gegebenheiten ist die Bauleitung unverzüglich zu informieren. Dies gilt auch bei Widersprüchen in den Planungsunterlagen und/oder erkennbaren Planungsfehlern. Planungsänderungen bleiben vorbehalten. Für den Einbau von Bauteilen gelten, neben den allgemein anerkannten Regeln der Technik, die Einbau- und Montagevorschriften des Herstellers. Diese Planungsunterlagen gelten nur in Verbindung mit den Ausführungszeichnungen der Fachplaner.

A 17.11.2025 Höhenlage Balken Achse B und D geb.,		E.Shlosberg	
Index	Datum	Änderung	Bearbeiter
Freigebe Fachplaner		Freigebe Entwurfsverfasser	Freigebe Bauherr
Datum	Unterschrift	Datum	Unterschrift
Zur Ausführung dürfen nur vollständig freigegebene Pläne verwendet werden!			
Bauherr (AG)		Auftrag-Nr. AG	
Stadt Ludwigsfelde		8012	
Rathausstraße 3		Auftrag-Nr. Entwurfsverfasser	
14974 Ludwigsfelde		P211206	
Vorhaben		Auftrag-Nr. Fachplaner	
Neubau einer Sporthalle		A.Aulg	
Zur Altersdorfer Heide		Ersteller	
14974 Ludwigsfelde		E.Shlosberg	
Planbezeichnung		Projektleiter	
Ausführungsplanung - Grundrisse		A. Beyer	
Grundriss Dachkonstruktion Teil 3		HdM Leistungsabf. phase	
Entwurfsverfasser		Architektur	
S&P		LPH 5	
GRUPPE		Erstelldatum	
S&P Sahlmann Planungsgesellschaft für		02.06.2025	
Bauwesen mbH Potsdam		Maßstab	
Stubenrauchstraße 10, 14482 Potsdam		1:50	
Tel. 0331/704766-0 Fax 0331/704766-9		Blattgröße	
		841x594	
		Einheiten	
		m/cm	
Plan-Nr.		Index	
ARC_5_HAH_GR_02_03_A_F			

Wir erklären hiermit, dass die vorliegenden Pläne, Zeichnungen, etc. für das Bauvorhaben von uns angefertigt wurden, geringfügige Eigentum der S&P für die Ausführung der Bauarbeiten vorbehalten. Weiter veröffentlicht, vervielfältigt, geändert oder in sonstiger Weise öffentlich zugänglich gemacht werden dürfen. Die Verantwortung für die Ausführung der Bauarbeiten liegt bei dem Bauherrn. Die Verantwortung für die Ausführung der Bauarbeiten liegt bei dem Bauherrn.