


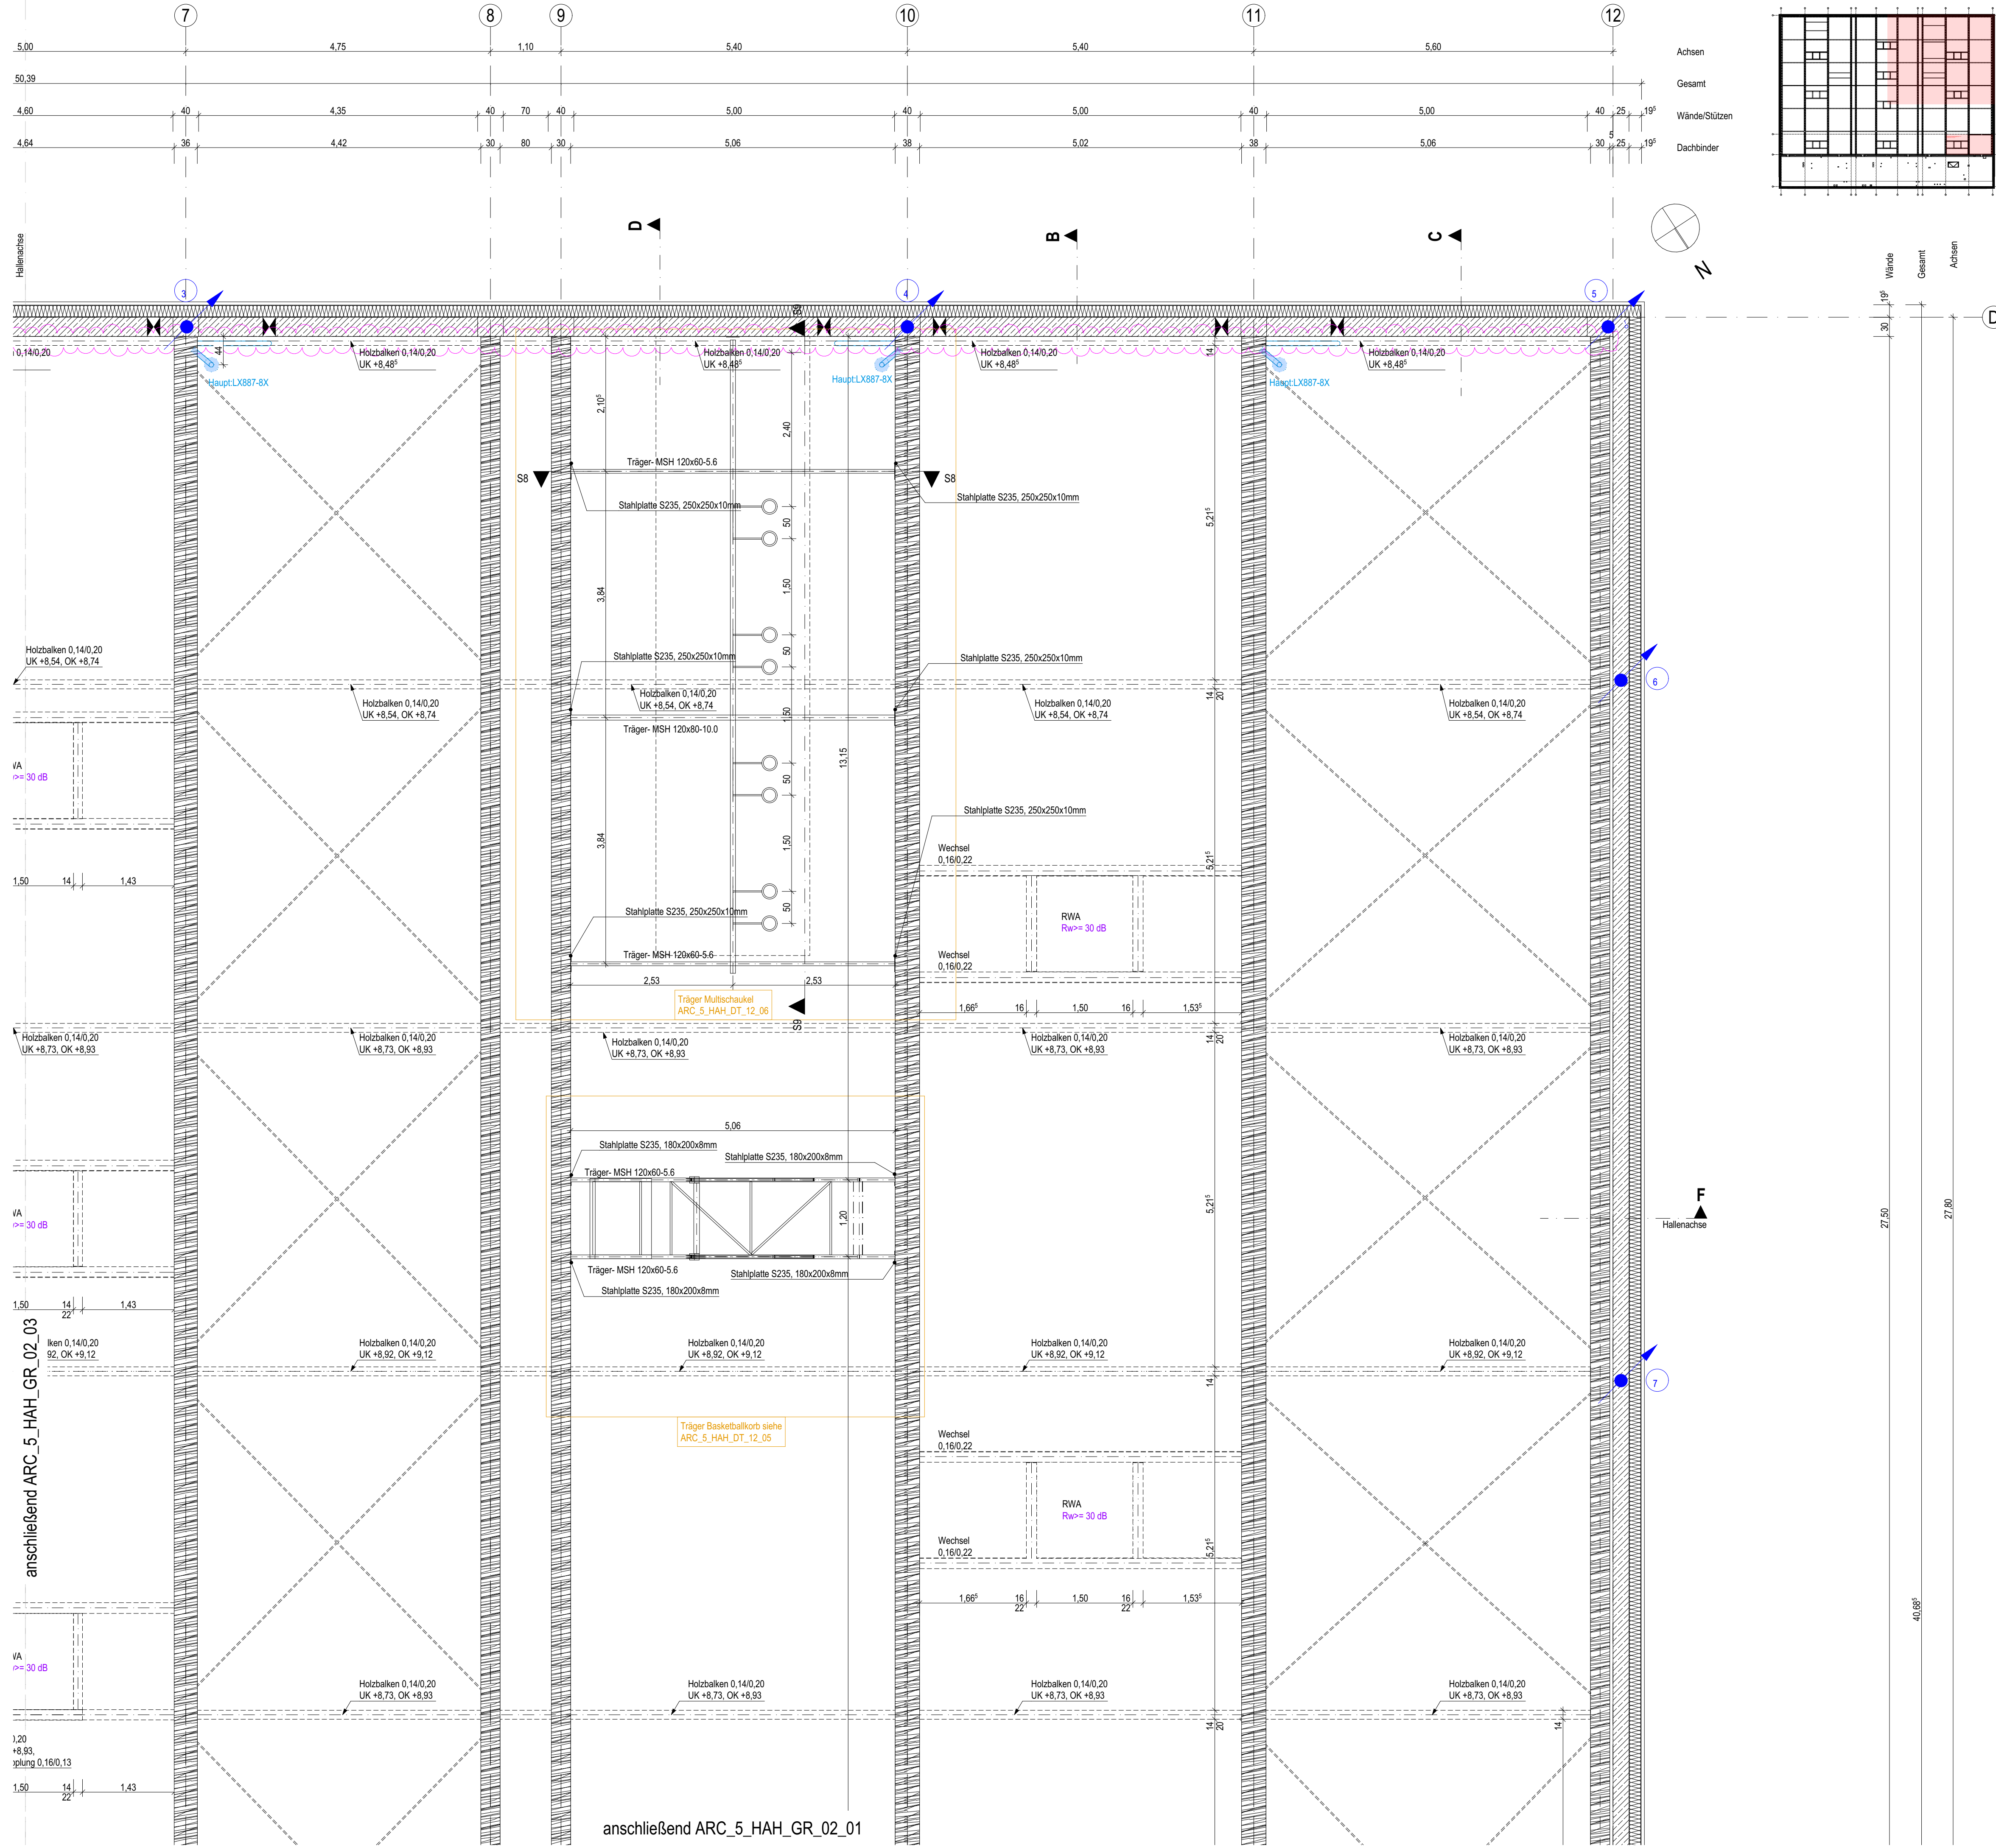

Legende Allgemein

(Darstellung soweit im Plan nicht anders erwähnt)

	Stahlbeton	BRH	Brüstungshöhe, bezogen auf OKFF
	Stahlbeton, WU	RR	Regenrohr
	Beton unbewehrt, Mörtel	UZ	Unterzug
	KS-Mauerwerk	UHD	Unterhangdecke
	Leichtbeton	OK	Oberkante
	Stahlbeton-Fertigteil	UK	Unterkannte
	Trockenbau	RH	Raumhöhe bis UK Rohdecke
	Dämmung EPS	II, RH	Raumhöhe bis UK Rohdecke
	Dämmung XPS	FF	Fertigfußboden
	Dämmung Mineralwolle	RF	Rohfußboden
	Öffnungsflügel Fenster	RD	Rohdecke
	Öffnungsflügel Tür	FD	Fertigdecke
	Höhe OK Rohdecke (OKRD), Schnitt	BP	Bodenplatte
	Höhe OK Fertigfußboden (OKFF), Schnitt	FU	Fundament
	Höhe OK Rohdecke (OKRD), Grundriss	WU	wasserundurchlässiger Beton
	Höhe OK Fertigfußboden (OKFF), Grundriss	GKB	Gipskarton-Bauplatte
	Schnittführung	GKF	Gipskarton-Feuerschutzplatte
	Eingangsflügel	BS	Bodenschlitz
	Gebäudeachse	DS	Deckenschlitz
	1. Rettungsweg	WS	Wandschlitz
	2. Rettungsweg	DD	Bodendurchbruch
	Türnummer	WD	Deckendurchbruch
	Fensternummer	WD	Wanddurchbruch
	Drainage	H	Heizung
	Änderungsverfolgung	E	Elektro
	offene Punkte	L	Lüftung
		S	Sanitär / Regenrohr / Abwasser
		FW	Fernwärme

Allgemeine Hinweise

- alle Maßangaben bezogen auf neue Bauteile in Grundrissen und Schnitten sind Rohbaumaße
- Tür- und Brüstungshöhen bezogen auf Oberkante Fertigfußboden

01

02

13