


Grundriss Teil 3

Grundriss Teil 4

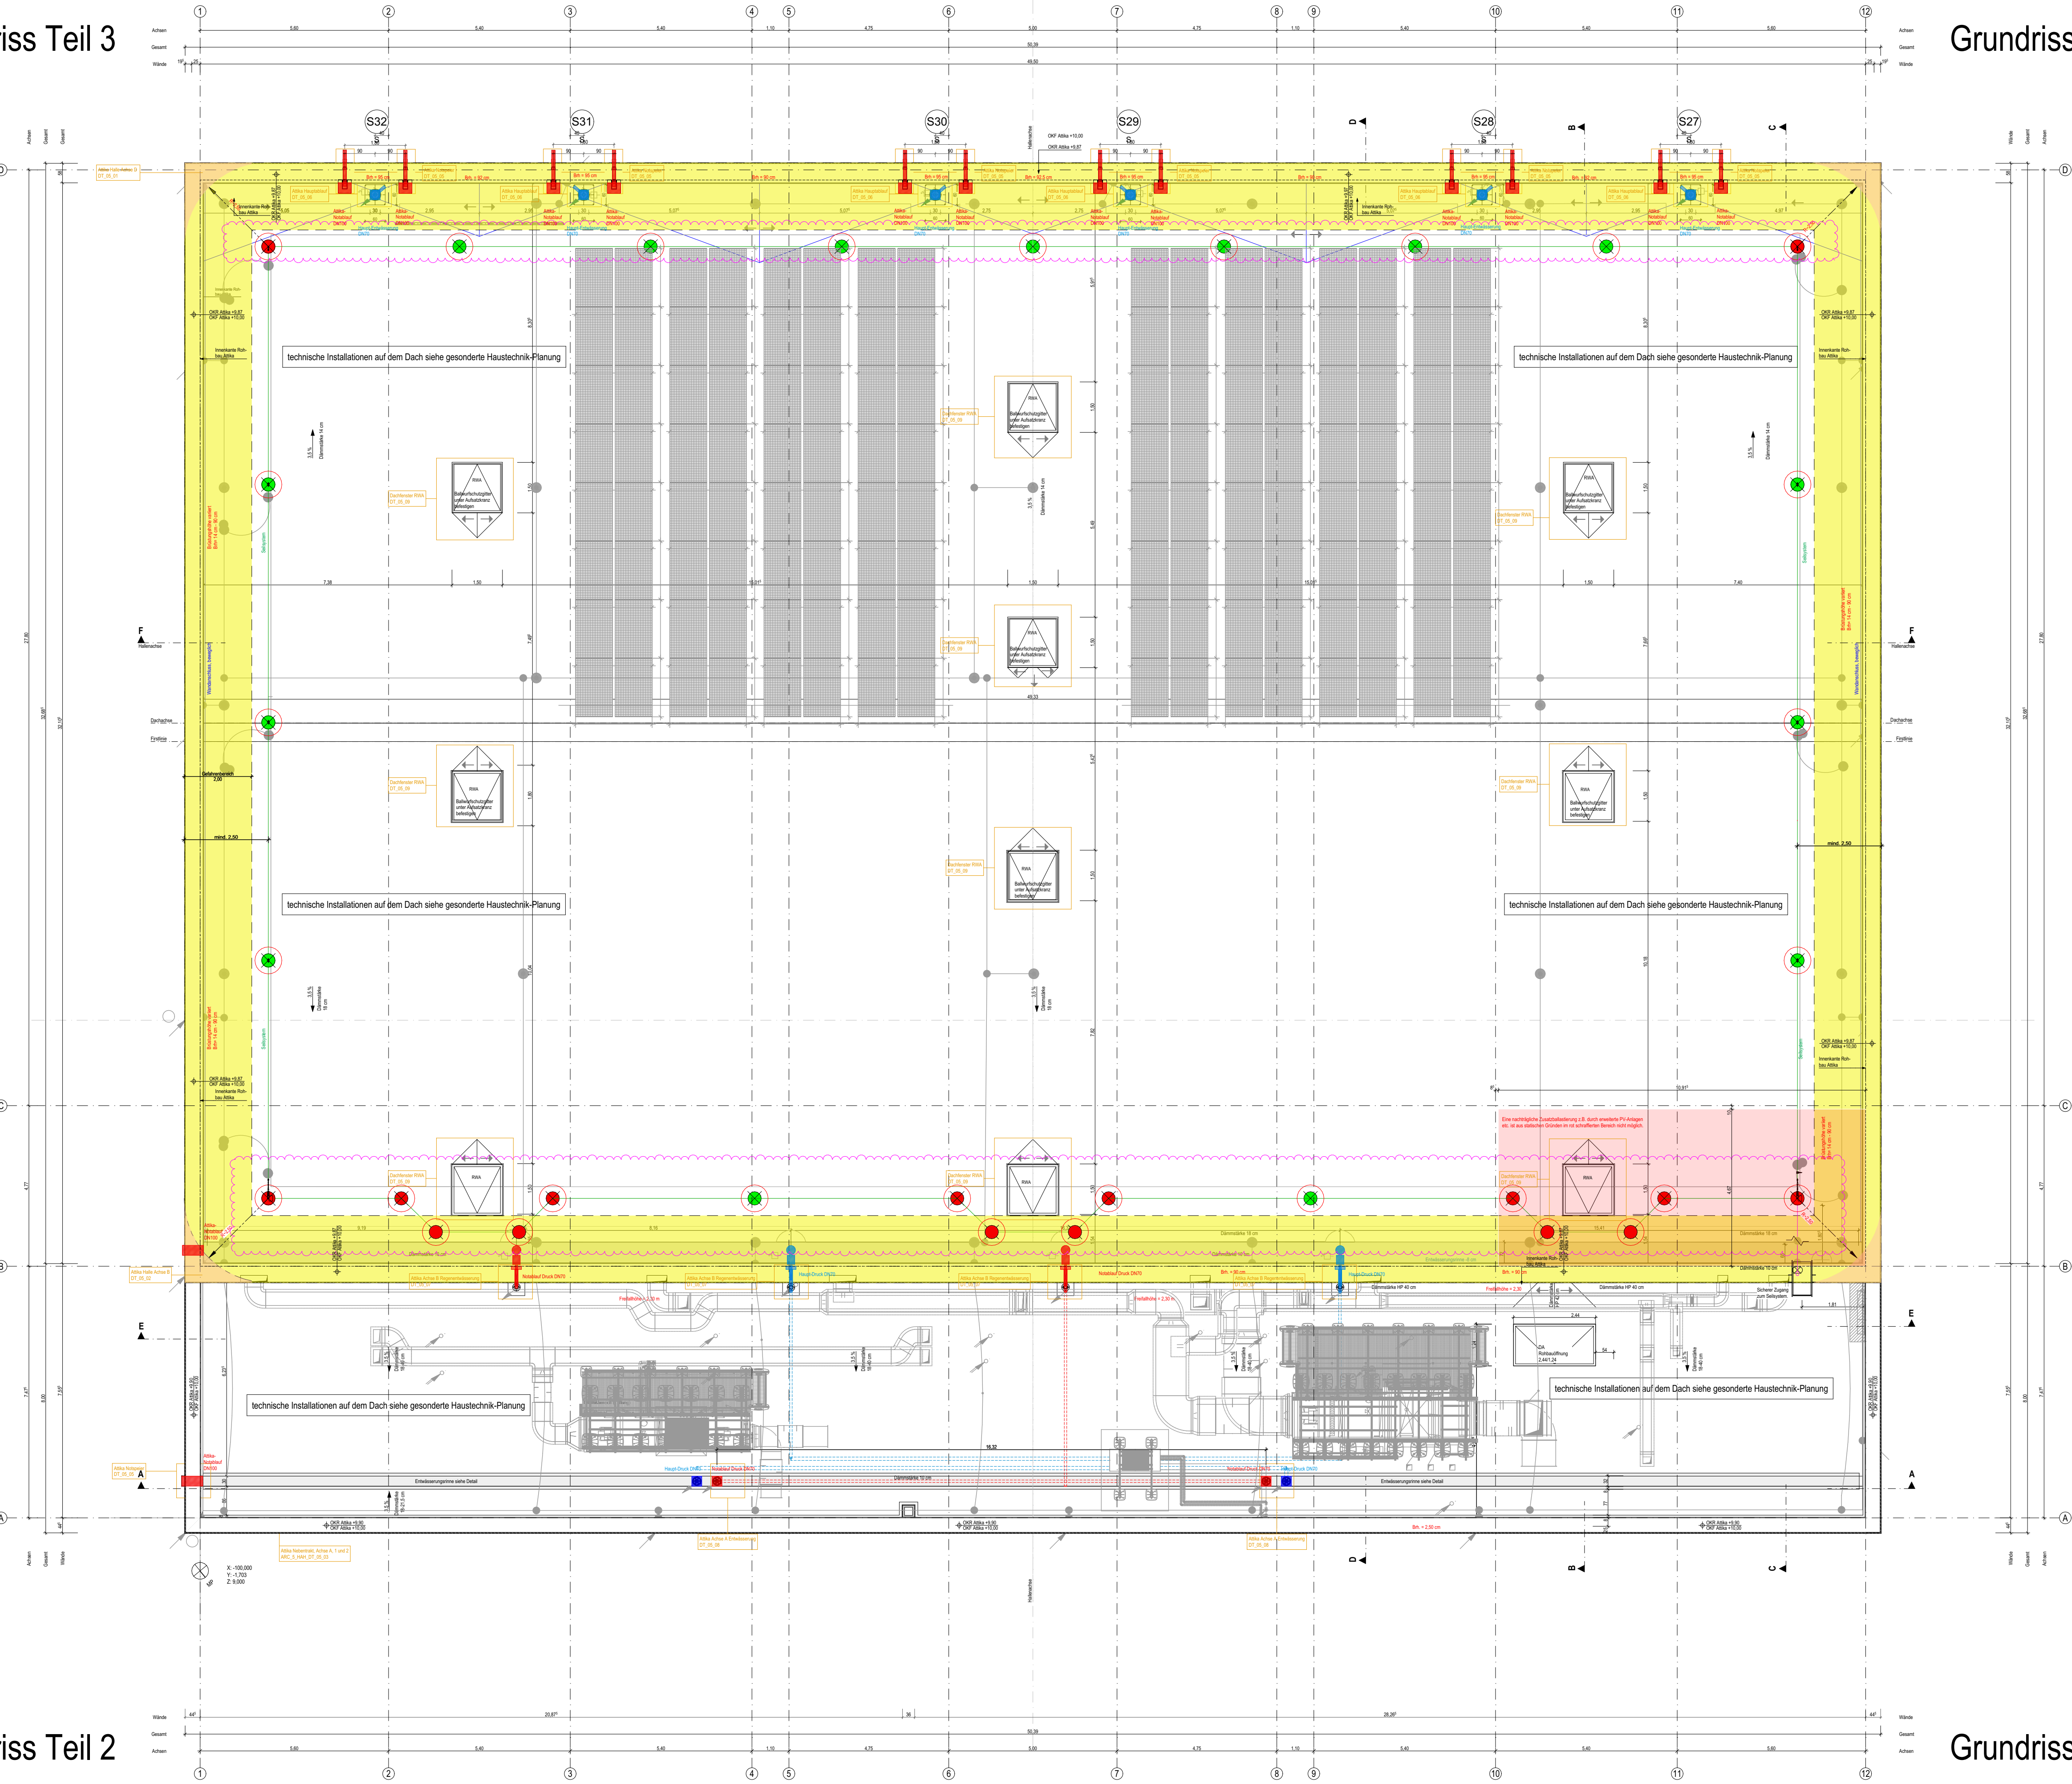

Legende Allgemein
(Darstellung soweit im Plan nicht anders erwähnt)

	Stahlbeton	BRH	Brüstungshöhe, bezogen auf OKFF
	Stahlbeton, WU	RR	Regenrohr
	Beton unbewehrt, Mörtel	UZ	Unterzug
	KS-Mauerwerk	UHD	Unterhangdecke
	Leichtbeton	OK	Oberkante
	Stahlbeton-Fertigteile	UK	Unterkante
	Trockenbau	RH	Raumhöhe bis UK Rohdecke
	Dämmung EPS	li. RH	Raumhöhe bis UK Rohdecke
	Dämmung XPS	FF	Fertigfußboden
	Dämmung Mineralwolle	RF	Rohfußboden
	Öffnungsfügel Fenster	RD	Rohdecke
	Öffnungsfügel Tür	FD	Fertigdecke
	Höhe OK Fertigfußboden (OKFF), Schnitt	BP	Bodenplatte
	Höhe OK Rohdecke (OKRD), Schnitt	FU	Fundament
	Höhe OK Fertigfußboden (OKFF), Grundriss	WU	wasserundurchlässiger Beton
	Höhe OK Rohdecke (OKRD), Grundriss	GKB	Gipskarton-Bauplatte
	Schnittführung	GKF	Gipskarton-Feuerschutzplatte
	Eingangspfeil	BS	Bodenschlitz
	Gebäudeachse	DS	Deckenschlitz
	1. Rettungsweg	WS	Wandschlitz
	2. Rettungsweg	BD	Bodendurchbruch
	Türrummer	DD	Deckendurchbruch
	Fensternummer	WD	Wanddurchbruch
	Drainage	H	Heizung
	Änderungsverfolgung	E	Elektro
	offene Punkte	L	Lüftung
	Unterfangung Fundament C16/20	S	Sanitär / Regenrohr / Abwasser
		FW	Fernwärme

Allgemeine Hinweise

- alle Maßangaben bezogen auf neue Bauteile in Grundrissen und Schnitten sind Rohbaumaße
- Tür- und Brüstungshöhen bezogen auf Oberkante Fertigfußboden



± 0,00 OKFF EG = 44,52 m ü. NHN

Alle Maßangaben auf den Plänen sind vor Beginn der jeweiligen Arbeiten am Bau zu überprüfen. Bei Nichtübereinstimmung mit den tatsächlichen Gegebenheiten ist die Bauleitung unverzüglich zu informieren. Dies gilt auch bei Widersprüchen in den Planungsunterlagen und/oder erkennbaren Planungsfehlern. Planungsänderungen bleiben vorbehalten. Für den Einbau von Bauteilen gelten, neben den allgemein anerkannten Regeln der Technik, die Einbau- und Montagevorschriften des Herstellers. Diese Planungsunterlagen gelten nur in Verbindung mit den Ausführungszeichnungen der Fachplaner.

A		PV-Anlage verschoben				Aulig	
Index		Datum				Bearbeiter	
Freigebe Fachplaner		Freigebe Entwurfsverfasser		Freigebe Bauherr		Registrier-Nr. AG	
Datum		Unterschrift		Datum		Unterschrift	
Zur Ausführung dürfen nur vollständig freigegebene Pläne verwendet werden!							
Bauherr (AG)							
Stadt Ludwigsfelde							
Rathausstraße 3							
14974 Ludwigsfelde							
Vorhaben							
Neubau einer Sporthalle							
Zur Almsendorfer Heide							
14974 Ludwigsfelde							
Planzeichnung							
Ausführungsplanung - Grundrisse							
Übersichtsgrundriss Dachaufsicht							
Entwurfverfasser				Vorname des Bauherrn			
							
S&P Sahlmann Planungsgesellschaft für Bauwesen mbH Potsdam Stübennstrauchstraße 10, 14462 Potsdam Tel. 0331/704786-0 Fax 0331/704786-89				MH Projektentwicklungsgesellschaft mbH Potsdamer Straße 35 14974 Ludwigsfelde			
Plan-Nr.							
ARC_5_HAH_GR_00_-F							
Auftrag-Nr. AG							
8012							
Auftrag-Nr. Entwurfsverfasser							
PZ11206							
Auftrag-Nr. Fachplaner							
Ersteller							
A. Aulig							
Bearbeiter							
E. Shlosberg							
Projektleiter							
A. Beyer							
HGM-Leistungsphase							
Architektur							
LPH 5							
Erstelldatum							
02.06.2025							
Maßstab							
1:100							
Blattgröße				Einheiten			
930x594				m/cm			
Index							