


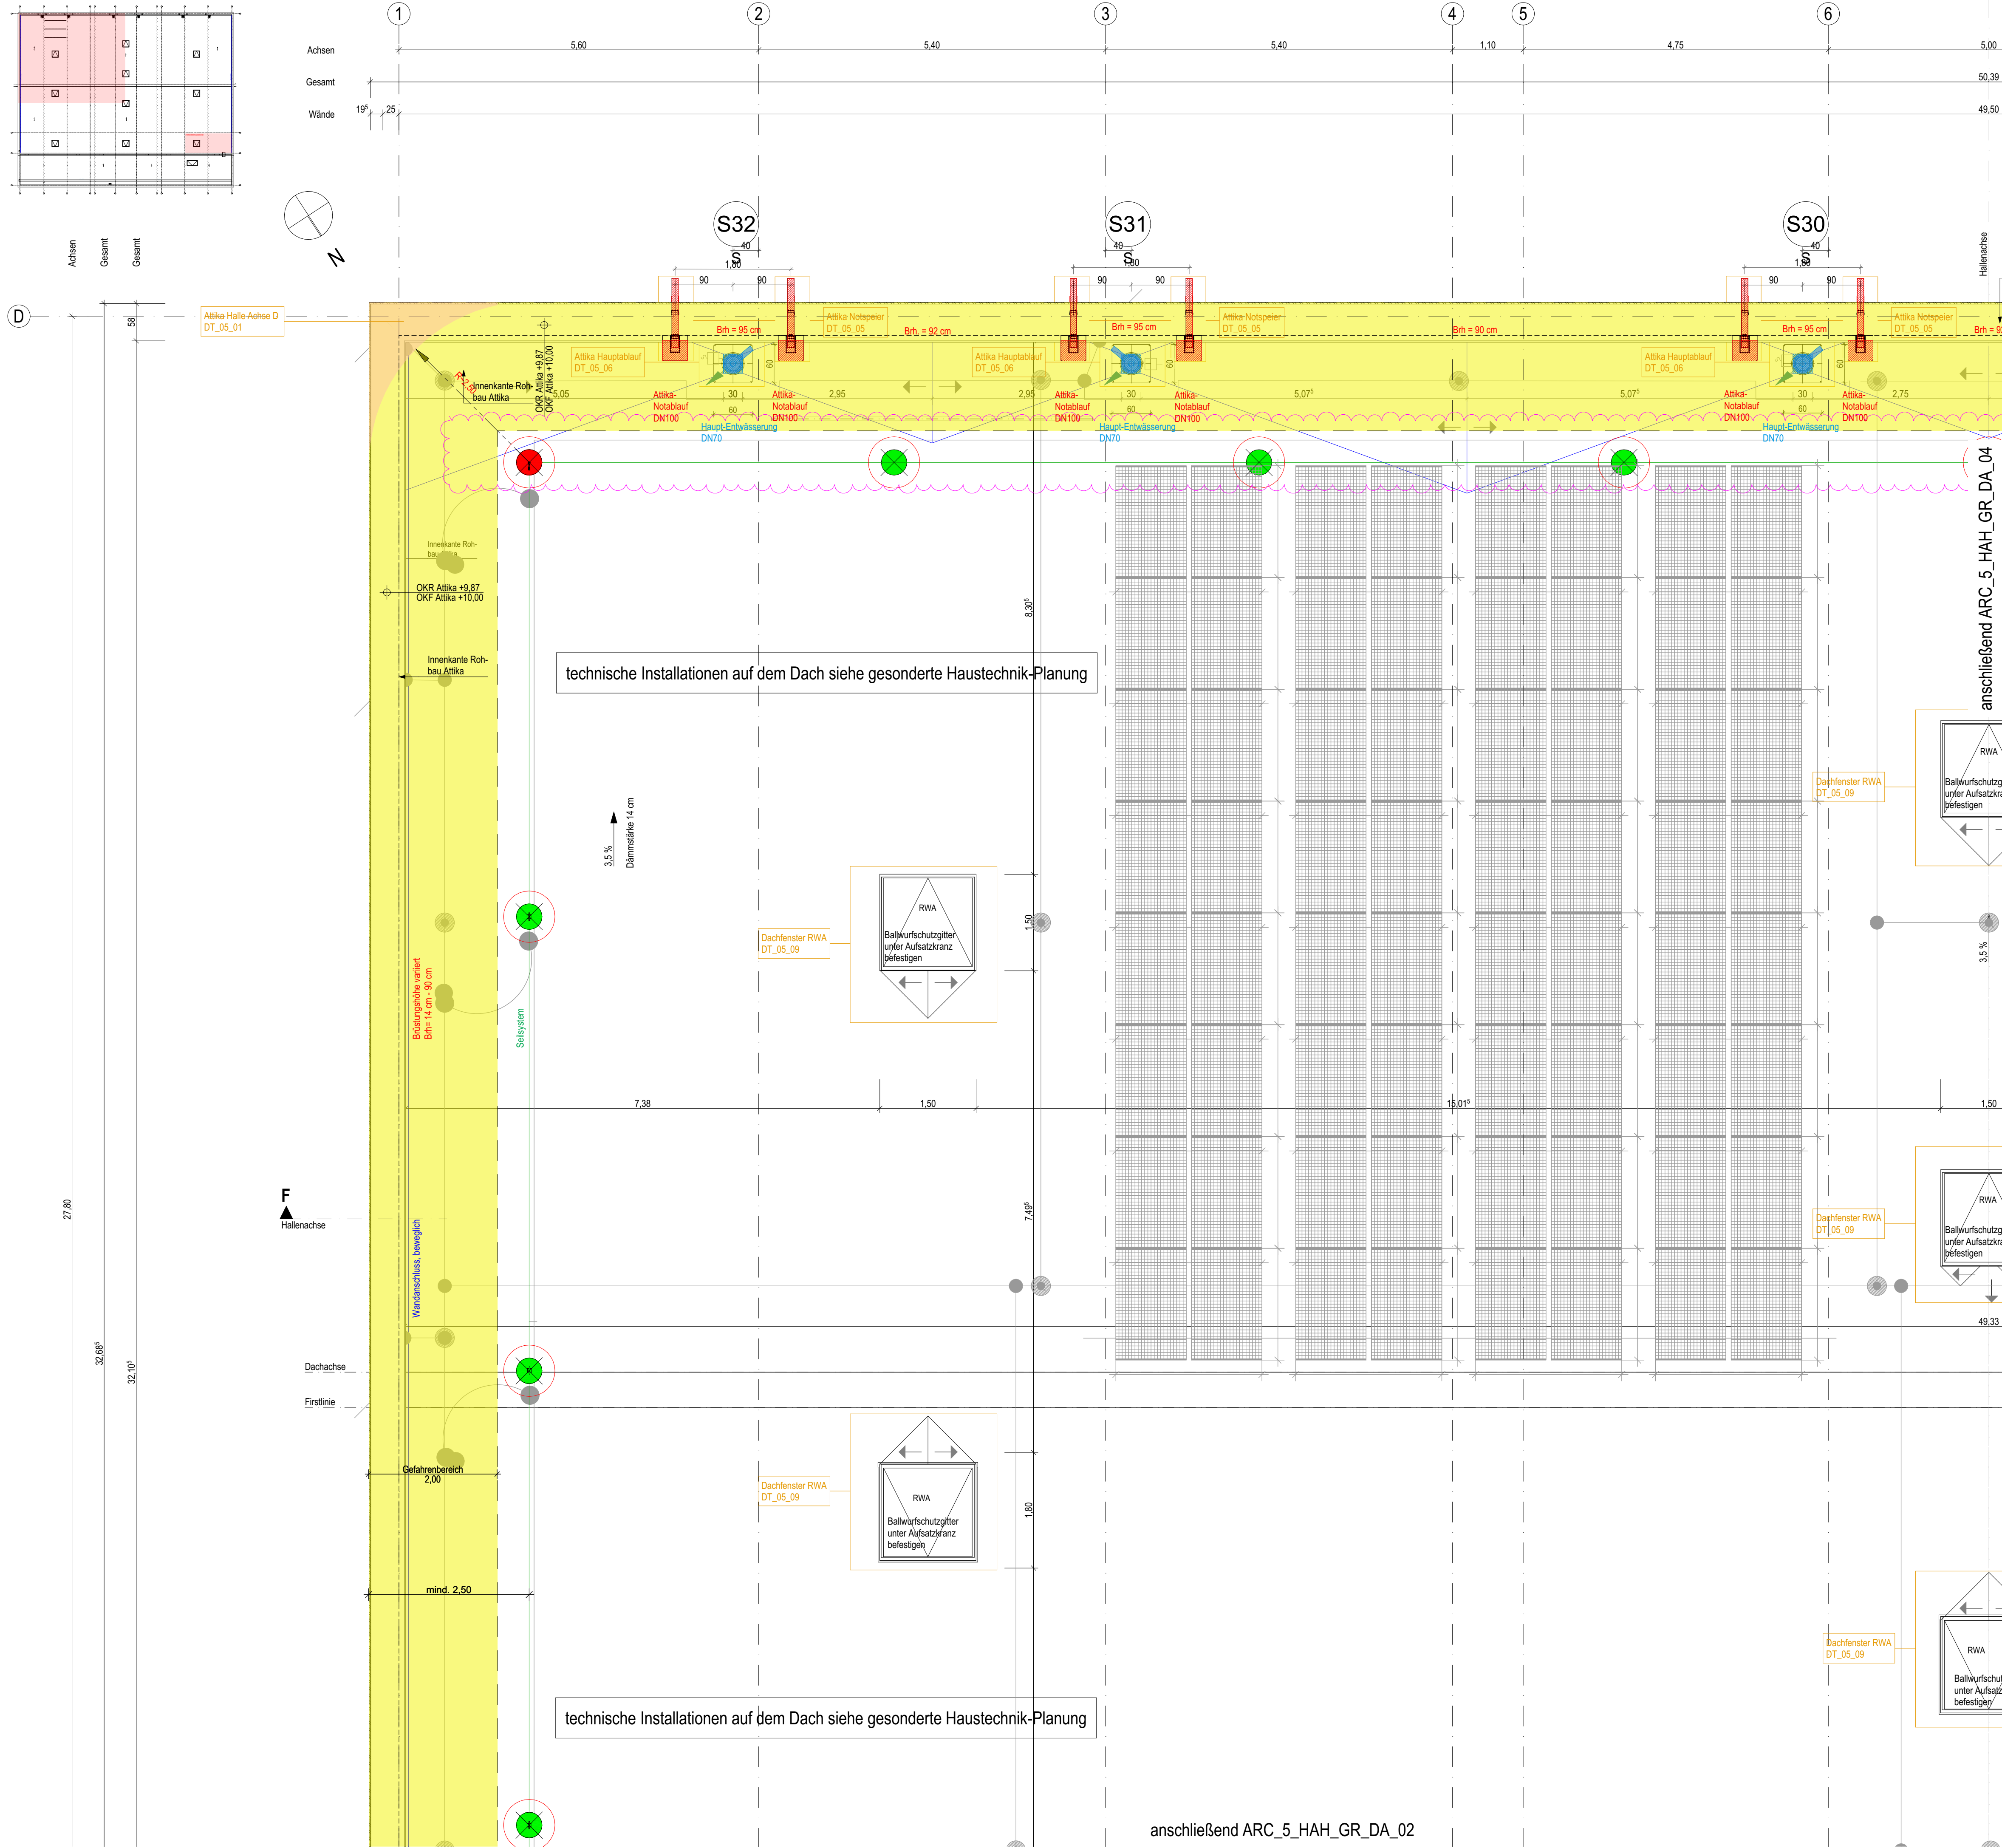

Legende Allgemein

(Darstellung soweit im Plan nicht anders erwähnt)

- Stahlbeton
- Stahlbeton, WU
- Beton unbewehrt, Mörtel
- KS-Mauerwerk
- Leichtbeton
- Stahlbeton-Fertigteil
- Trockenbau
- Dämmung EPS
- Dämmung XPS
- Dämmung Mineralwolle
- Öffnungsflügel Fenster
- Öffnungsflügel Tür
- Höhe OK Fertigfußboden (OKFF), Schnitt
- Höhe OK Rohdecke (OKRD), Schnitt
- Höhe OK Fertigfußboden (OKFF), Grundriss
- Höhe OK Rohdecke (OKRD), Grundriss
- Schnittführung
- Eingangspfeil
- Gebäudeachse
- 1. Rettungsweg
- 2. Rettungsweg
- BT01-0.01-T01
- BT01-0.01-F01
- Drainage
- Änderungsverfolgung
- offene Punkte

- BRH Brüstungshöhe, bezogen auf OKFF
- RR Regenrohr
- UZ Unterzug
- UHD Unterhangdecke
- OK Oberkante
- UK Unterkante
- RH Raumhöhe bis UK Rohdecke
- II. RH Raumhöhe bis UK Rohdecke
- FF Fertigfußboden
- RF Rohfußboden
- RD Rohdecke
- FD Fertigdecke
- BP Bodenplatte
- FU Fundament
- wasserundurchlässiger Beton
- GKB Gipskarton-Bauplatte
- GKF Gipskarton-Feuerschutzplatte
- BS Bodenschlitz
- DS Deckenschlitz
- WS Wandschlitz
- BD Bodendurchbruch
- WD Wanddurchbruch
- H Heizung
- E Elektro
- L Lüftung
- S Sanitär / Regenrohr / Abwasser
- FW Fernwärme

Allgemeine Hinweise

- alle Maßangaben bezogen auf neue Bauteile in Grundrissen und Schnitten sind Rohbaumaße
- Tür- und Brüstungshöhen bezogen auf Oberkante Fertigfußboden



± 0,00 OKFF EG = 44,52 m ü. NHN

Alle Maßangaben auf den Plänen sind vor Beginn der jeweiligen Arbeiten am Bau zu überprüfen. Bei Nichtübereinstimmung mit den tatsächlichen Gegebenheiten ist die Bauleitung unverzüglich zu informieren. Dies gilt auch bei Widersprüchen in den Planungsunterlagen und/oder erkennbaren Planungsfehlern. Planungsänderungen bleiben vorbehalten. Für den Einbau von Bauteilen gelten, neben den allgemein anerkannten Regeln der Technik, die Einbau- und Montagevorschriften des Herstellers. Diese Planungsunterlagen gelten nur in Verbindung mit den Ausführungszeichnungen der Fachplaner.

Auftrag-Nr. AG		8012	
Auftrag-Nr. Entwurfsverfasser		P211206	
Auftrag-Nr. Fachplaner		A. Aulig	
Ersteller		E. Shlosberg	
Projektleiter		A. Beyer	
HdM-Leistungsabteilung		Architektur LPH 5	
Erstelldatum		02.06.2025	
Maßstab		1:50	
Blattgröße		841x594	
Einheiten		m/cm	
Index			