


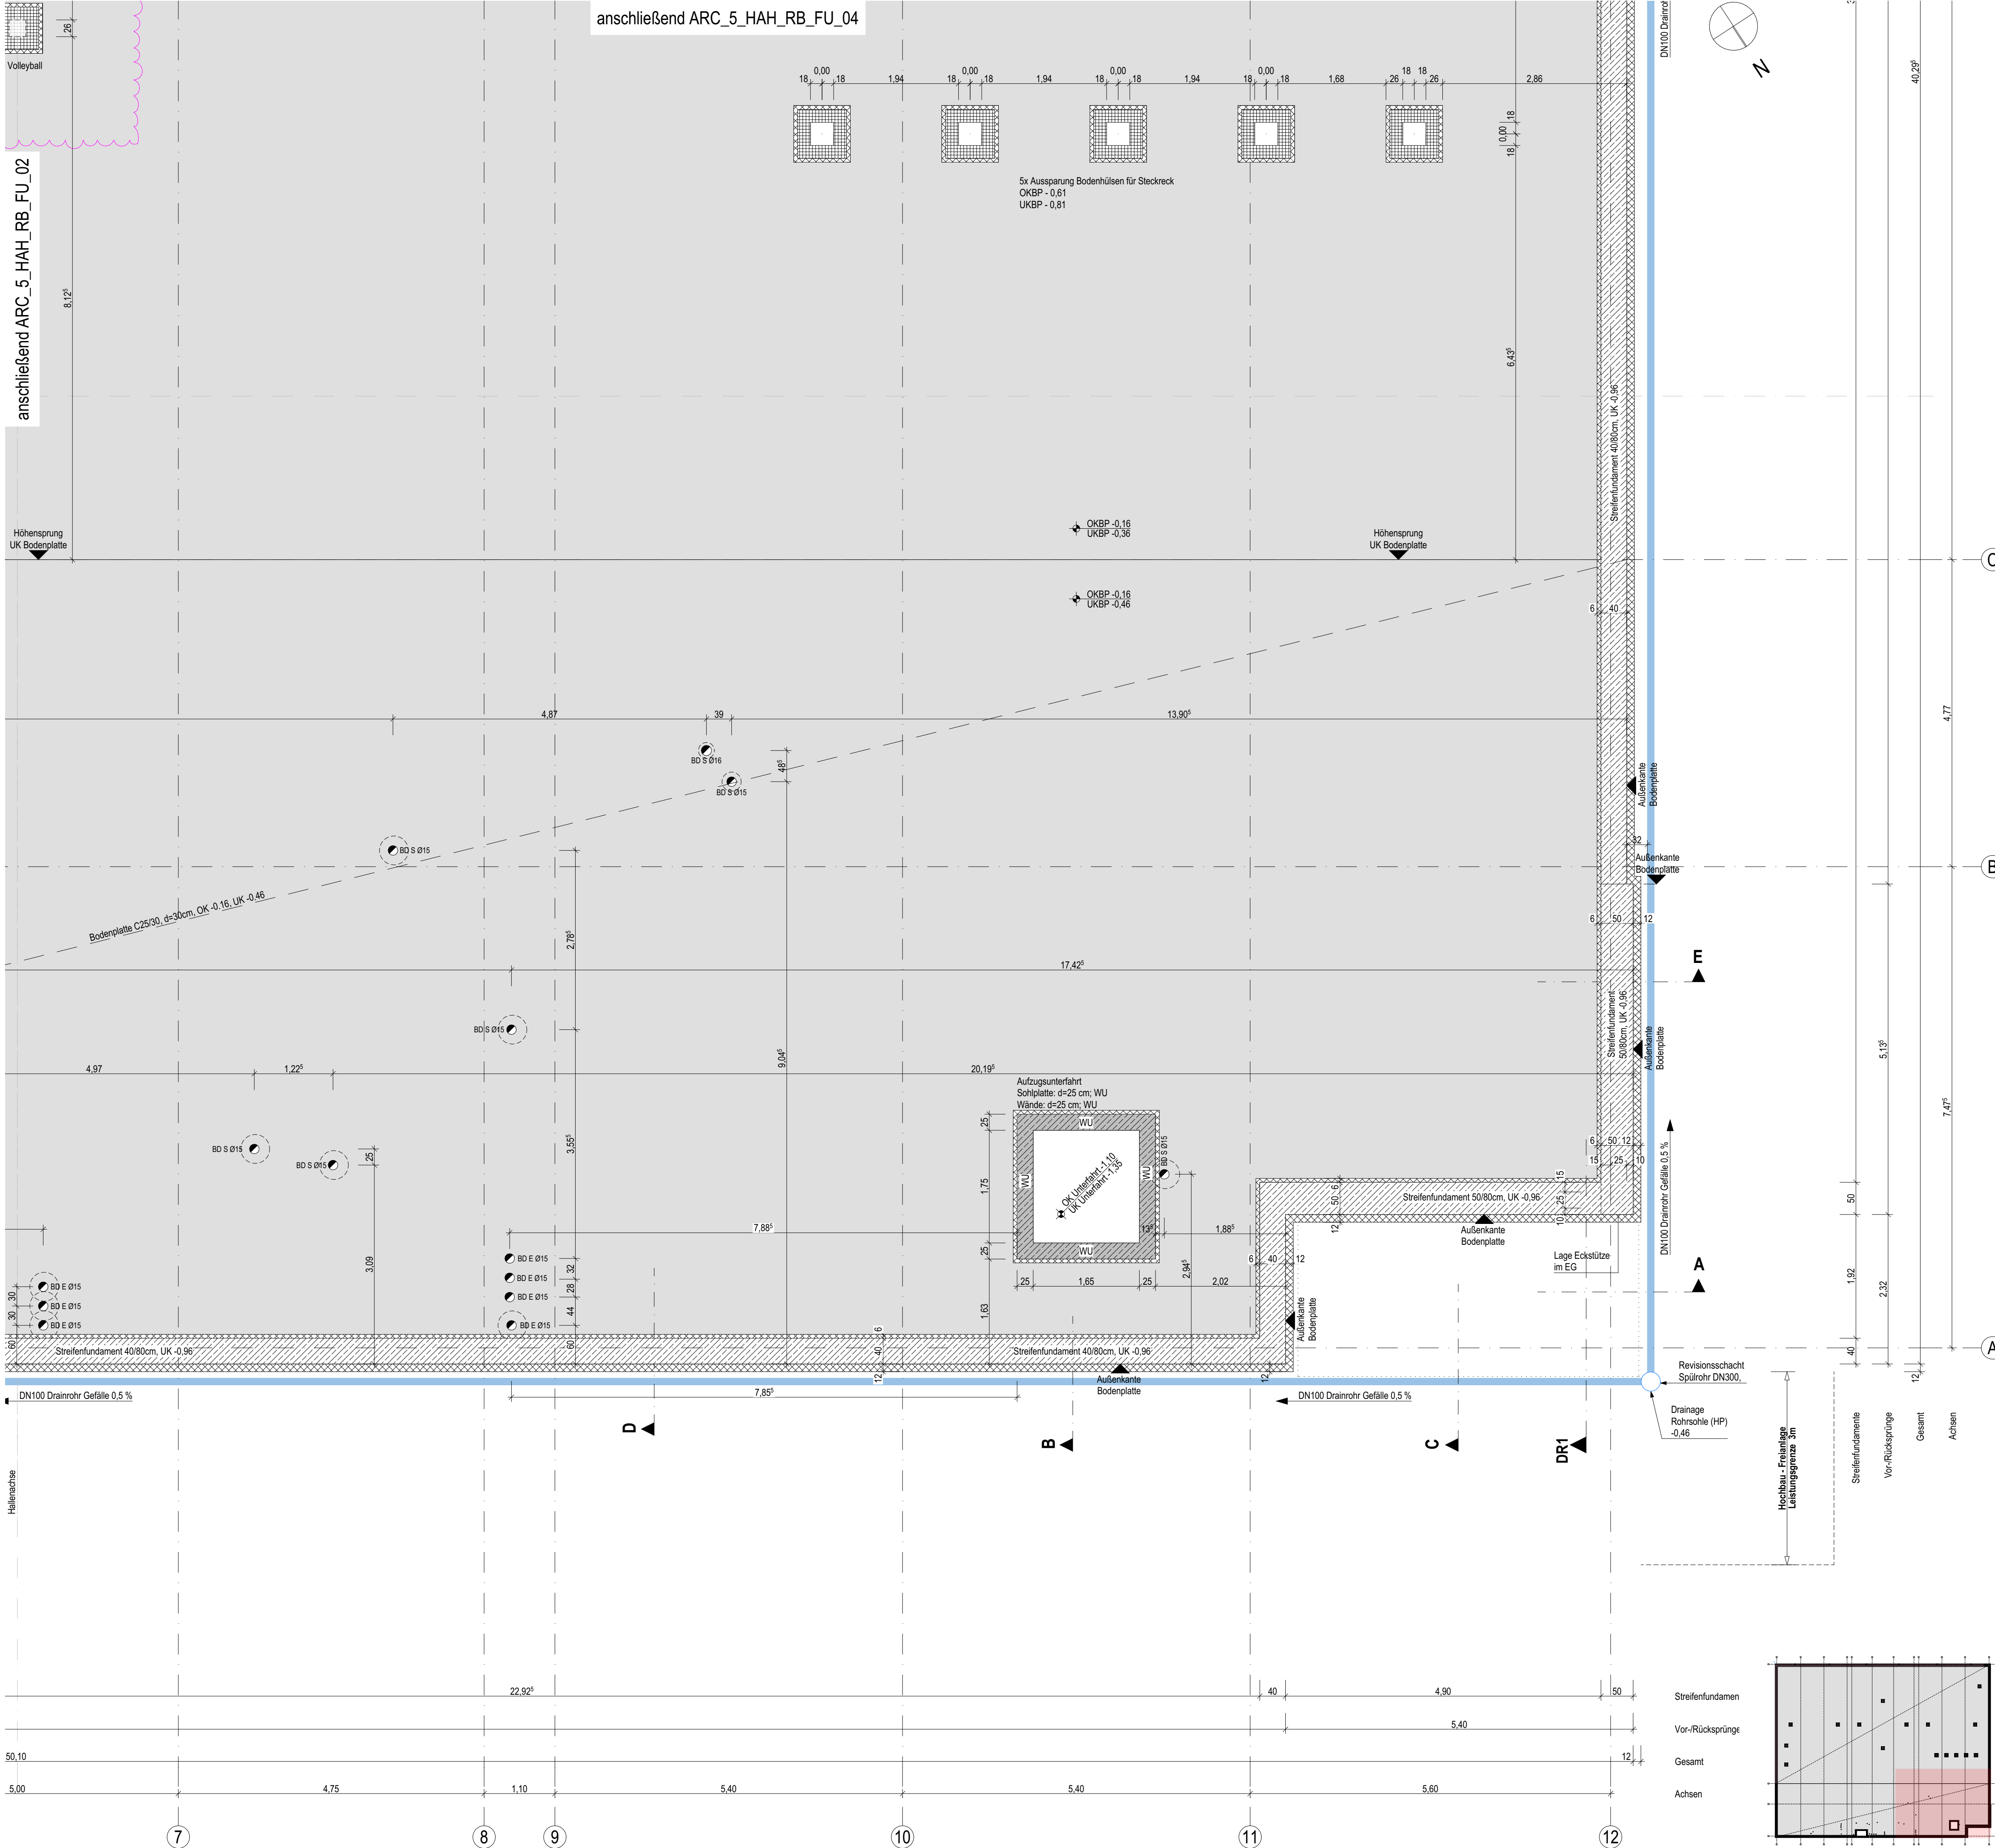

Legende Allgemein

(Darstellung soweit im Plan nicht anders erwähnt)

- | | | | |
|--|--|--------|---------------------------------|
| | Stahlbeton | BRH | Brüstungshöhe, bezogen auf OKFF |
| | Stahlbeton, WU | RR | Regenrohr |
| | Beton unbewehrt, Mörtel | UZ | Unterzug |
| | KS-Mauerwerk | UHD | Unterhangdecke |
| | Leichtbeton | OK | Oberkante |
| | Stahlbeton-Fertigteil | UK | Unterkannte |
| | Trockenbau | RH | Raumhöhe bis UK Rohdecke |
| | Dämmung EPS | li. RH | Raumhöhe bis UK Rohdecke |
| | Dämmung XPS | FF | Fertigfußboden |
| | Dämmung Mineralwolle | RF | Rohfußboden |
| | Öffnungsflügel Fenster | RD | Rohdecke |
| | Öffnungsflügel Tür | FD | Fertigdecke |
| | Höhe OK Fertigfußboden (OKFF), Schnitt | BP | Bodenplatte |
| | Höhe OK Rohdecke (OKRD), Schnitt | FU | Fundament |
| | Höhe OK Fertigfußboden (OKFF), Grundriss | WU | wasserundurchlässiger Beton |
| | Höhe OK Rohdecke (OKRD), Grundriss | GKB | Gipskarton-Bauplatte |
| | Schnittführung | GKF | Gipskarton-Feuerschutzplatte |
| | Eingangspfeil | BS | Bodenschlitz |
| | Gebäudeachse | DS | Deckenschlitz |
| | 1. Rettungsweg | WS | Wandschlitz |
| | 2. Rettungsweg | BD | Bodendurchbruch |
| | Türnummer | DD | Deckendurchbruch |
| | Fensternummer | WU | Wanddurchbruch |
| | Drainage | H | Heizung |
| | Änderungsverfolgung | E | Elektro |
| | offene Punkte | L | Lüftung |
| | Unterfangung Fundament C16/20 | S | Sanitär / Regenrohr / Abwasser |
| | | FW | Fernwärme |

Allgemeine Hinweise

- alle Maßangaben bezogen auf neue Bauteile in Grundrissen und Schnitten sind Rohbaumaße
- Tür- und Brüstungshöhen bezogen auf Oberkante Fertigfußboden

Die Angaben der Höhenlage für Wanddurchbrüche bezieht sich auf diesem Plan auf OKFF EG = ±0,00!



± 0,00 OKFF EG = 44,52 m ü. NHN

Alle Maßangaben auf den Plänen sind vor Beginn der jeweiligen Arbeiten am Bau zu überprüfen. Bei Nichtübereinstimmung mit den tatsächlichen Gegebenheiten ist die Bauleitung unverzüglich zu informieren. Dies gilt auch bei Widersprüchen in den Planungsunterlagen und/oder erkennbaren Planungsfehlern. Planungsänderungen bleiben vorbehalten. Für den Einbau von Bauteilen gelten, neben den allgemein anerkannten Regeln der Technik, die Einbau- und Montagevorschriften des Herstellers. Diese Planungsunterlagen gelten nur in Verbindung mit den Ausführungszeichnungen der Fachplaner.

Index	Datum	Änderung	Bearbeiter

Datum	Unterschrift	Datum	Unterschrift	Datum	Unterschrift	Datum	Unterschrift

Zur Ausführung dürfen nur vollständig freigegebene Pläne verwendet werden!

Stadt Ludwigsfelde Rathausstraße 3 14974 Ludwigsfelde	Ludwigsfelde bewegt!	Auftrag-Nr. AG 8012
Vorhaben Neubau einer Sporthalle Zur Altmersdorfer Heide 14974 Ludwigsfelde	Auftrag-Nr. Entwurfsverfasser P211206	Auftrag-Nr. Fachplaner P. Gröger
Planbezeichnung Ausführungsplanung - Grundrisse Rohbau Grundriss Bodenplatte Teil 1	Bearbeiter P. Gröger	Projektleiter A. Beyer
Entwurfsverfasser S&P GmbH S&P Schömann Planungsgesellschaft für Bauwesen mbH Potsdam Stubenrauchstraße 10, 14482 Potsdam Tel. 0331/704766-0 Fax 0331/704766-69	Vertreter des Bauherrn PROJEKT MH Projektentwicklungsgesellschaft mbH Podamer Straße 35 14974 Ludwigsfelde	HdM-Leistungsstufe Architekt LPH 5
Plan-Nr. ARC_5_HAH_RB_FU_01_...F	Einzelplan 841x594 m/cm	Erstelldatum 02.06.2025