


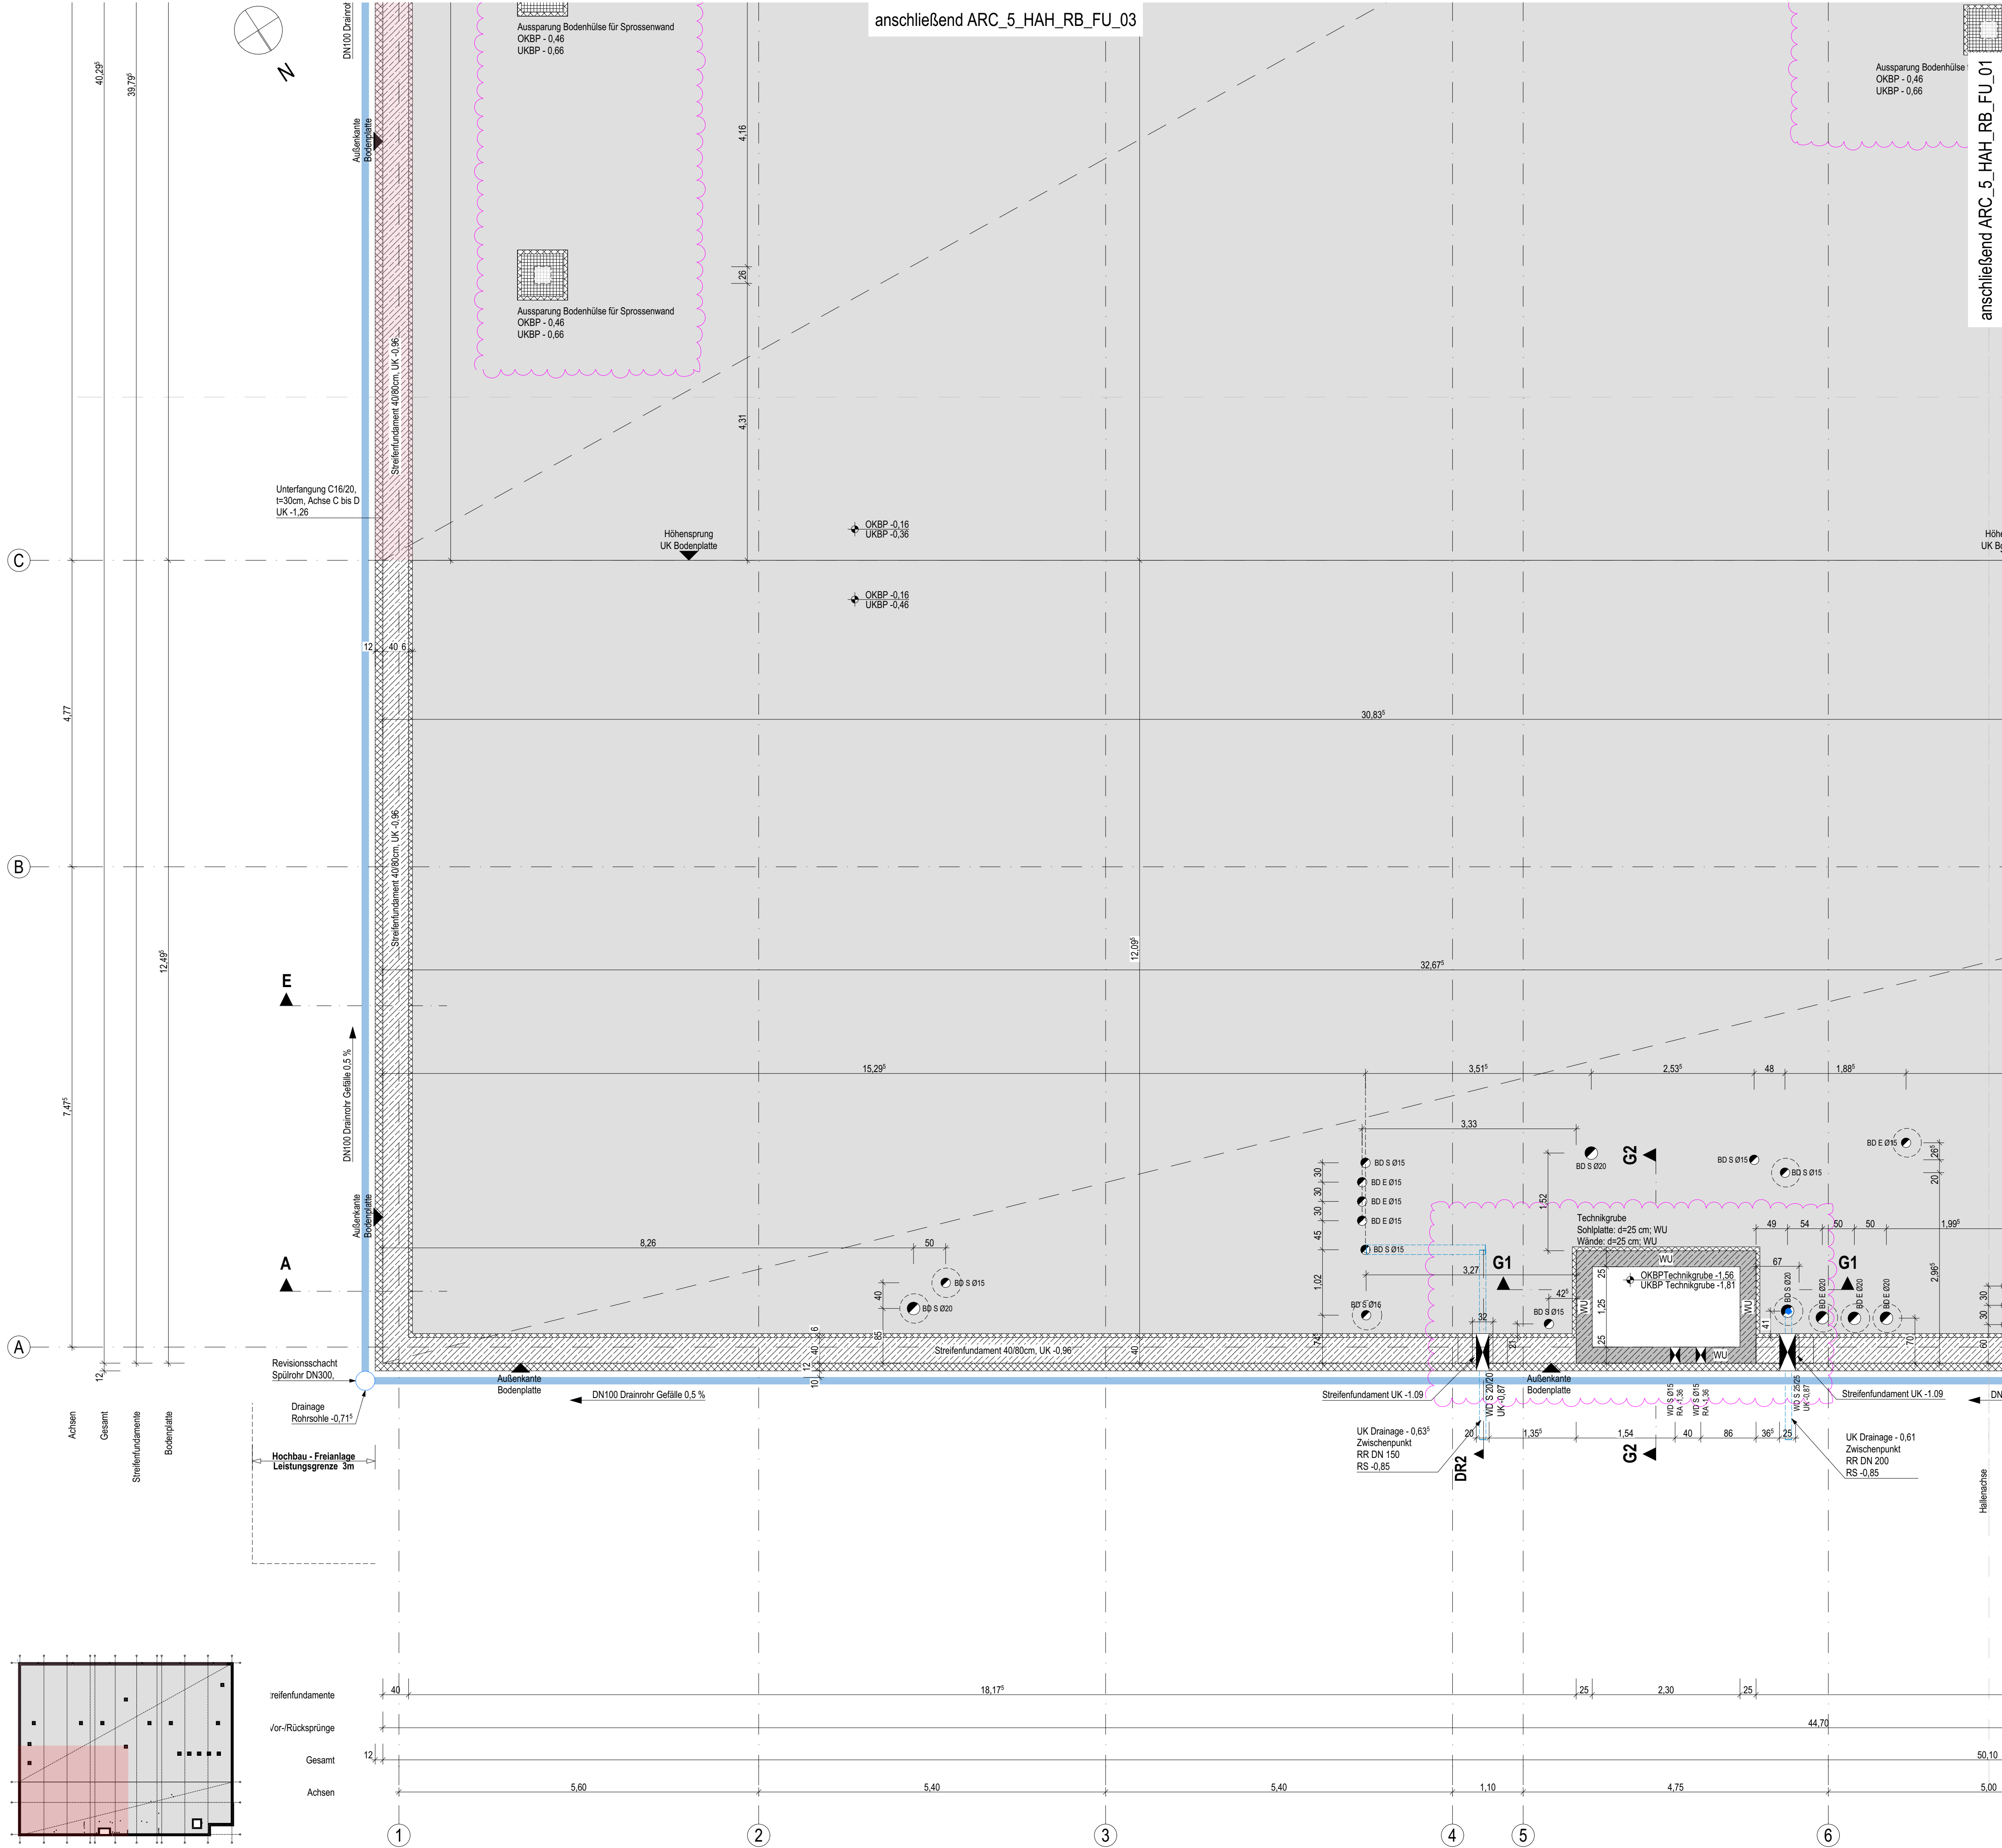

Legende Allgemein

(Darstellung soweit im Plan nicht anders erwähnt)

	Stahlbeton	BRH	Brüstungshöhe, bezogen auf OKFF
	Stahlbeton, WU	RR	Regenrohr
	Beton unbewehrt, Mörtel	UZ	Unterzug
	KS-Mauerwerk	UHD	Unterhangdecke
	Leichtbeton	OK	Oberkante
	Stahlbeton-Fertigteil	UK	Unterkante
	Trockenbau	RH	Raumhöhe bis UK Rohdecke
	Dämmung EPS	li. RH	Raumhöhe bis UK Rohdecke
	Dämmung XPS	FF	Fertigfußboden
	Dämmung Mineralwolle	RF	Rohfußboden
	Öffnungsflügel Fenster	RD	Rohdecke
	Öffnungsflügel Tür	FD	Fertigdecke
	Höhe OK Fertigfußboden (OKFF), Schnitt	BP	Bodenplatte
	Höhe OK Rohdecke (OKRD), Schnitt	FU	Fundament
	Höhe OK Fertigfußboden (OKFF), Grundriss	WU	wasserundurchlässiger Beton
	Höhe OK Rohdecke (OKRD), Grundriss	GKB	Gipskarton-Bauplatte
	Schnittführung	GKF	Gipskarton-Feuerschutzplatte
	Eingangspfeil	BS	Bodenschlitz
	Gebäudeachse	DS	Deckenschlitz
	1. Rettungsweg	WS	Wandschlitz
	2. Rettungsweg	BD	Bodendurchbruch
	Türnummer	DD	Deckendurchbruch
	Fensternummer	WD	Wanddurchbruch
	Drainage	H	Heizung
	Änderungsverfolgung	E	Elektro
	offene Punkte	L	Lüftung
	Unterfangung Fundament C16/20	S	Sanitär / Regenrohr / Abwasser
		FW	Fernwärme

Allgemeine Hinweise

- alle Maßangaben bezogen auf neue Bauteile in Grundrissen und Schnitten sind Rohbaumaße
- Tür- und Brüstungshöhen bezogen auf Oberkante Fertigfußboden

Die Angaben der Höhenlage für Wanddurchbrüche bezieht sich auf diesem Plan auf OKFF EG = ±0,00!



± 0,00 OKFF EG = 44,52 m ü. NHN

Alle Maßangaben auf den Plänen sind vor Beginn der jeweiligen Arbeiten am Bau zu überprüfen. Bei Nichtübereinstimmung mit den tatsächlichen Gegebenheiten ist die Bauleitung unverzüglich zu informieren. Dies gilt auch bei Widersprüchen in den Planungsunterlagen und/oder erkennbaren Planungsfehlern. Planungsänderungen bleiben vorbehalten. Für den Einbau von Bauteilen gelten, neben den allgemein anerkannten Regeln der Technik, die Einbau- und Montagevorschriften des Herstellers. Diese Planungsunterlagen gelten nur in Verbindung mit den Ausführungszeichnungen der Fachplaner.

A	17.11.2025	Anpassung Höhe Bodenröhren, Anpassung Höhe Technikgrube, Anpassung Streifenfundament Achse A-4 und A-6		E. Shlosberg
Index	Datum	Änderung		Bearbeiter
Freigebe Fachplaner		Freigebe Entwurfsverfasser		Freigebe Bauherr
Datum	Unterschrift	Datum	Unterschrift	Datum
				Unterschrift
Registrierungs-Nr. AG				
Zur Ausführung dürfen nur vollständig freigegebene Pläne verwendet werden!				
Bauherr (AG)				
Stadt Ludwigsfelde				
Rathausstraße 3				
14974 Ludwigsfelde				
Vorhaben				
Neubau einer Sporthalle				
Zur Altmersdorfer Heide				
14974 Ludwigsfelde				
Planbezeichnung				
Ausführungsplanung - Grundrisse Rohbau				
Grundriss Bodenplatte Teil 2				
Entwurfsverfasser		Vorsteher des Bauherrn		HOM Leistungsabteilung phase
				Architektur
S&P Seimann Planungsgesellschaft für Bauwesen mbH Potsdam		MH Projektentwicklungsgesellschaft mbH		LPH 5
Stubenauerstraße 10, 14452 Potsdam		Potsdamer Straße 35		Erstelldatum
Tel. 0331/1704786-0 Fax 0331/704786-69		14974 Ludwigsfelde		02.06.2025
Plan-Nr.		Maßstab		1:50
ARC_5_HAB_RH_FU_02_A_F		Blattgröße		841x594
		Einheiten		m/cm
		Index		