



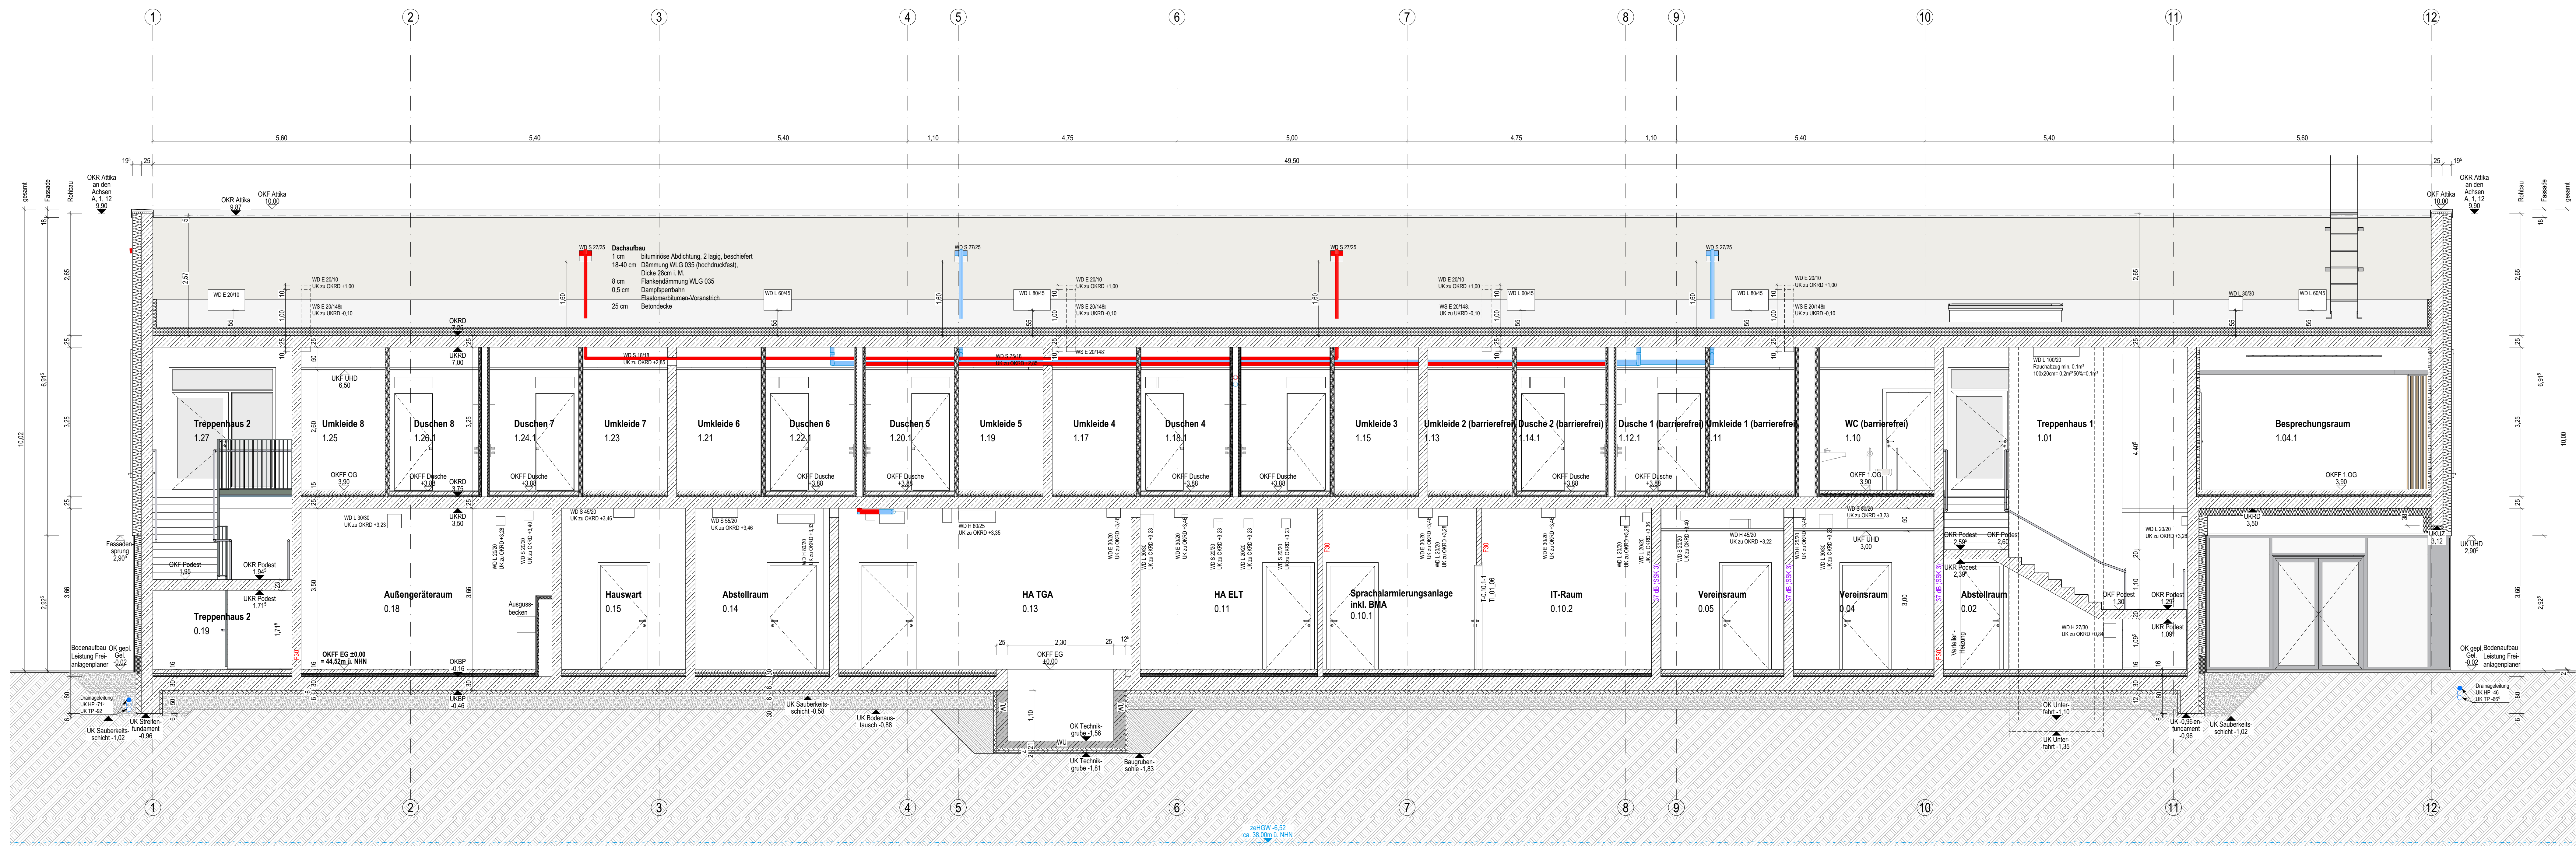

Schnitt A-A

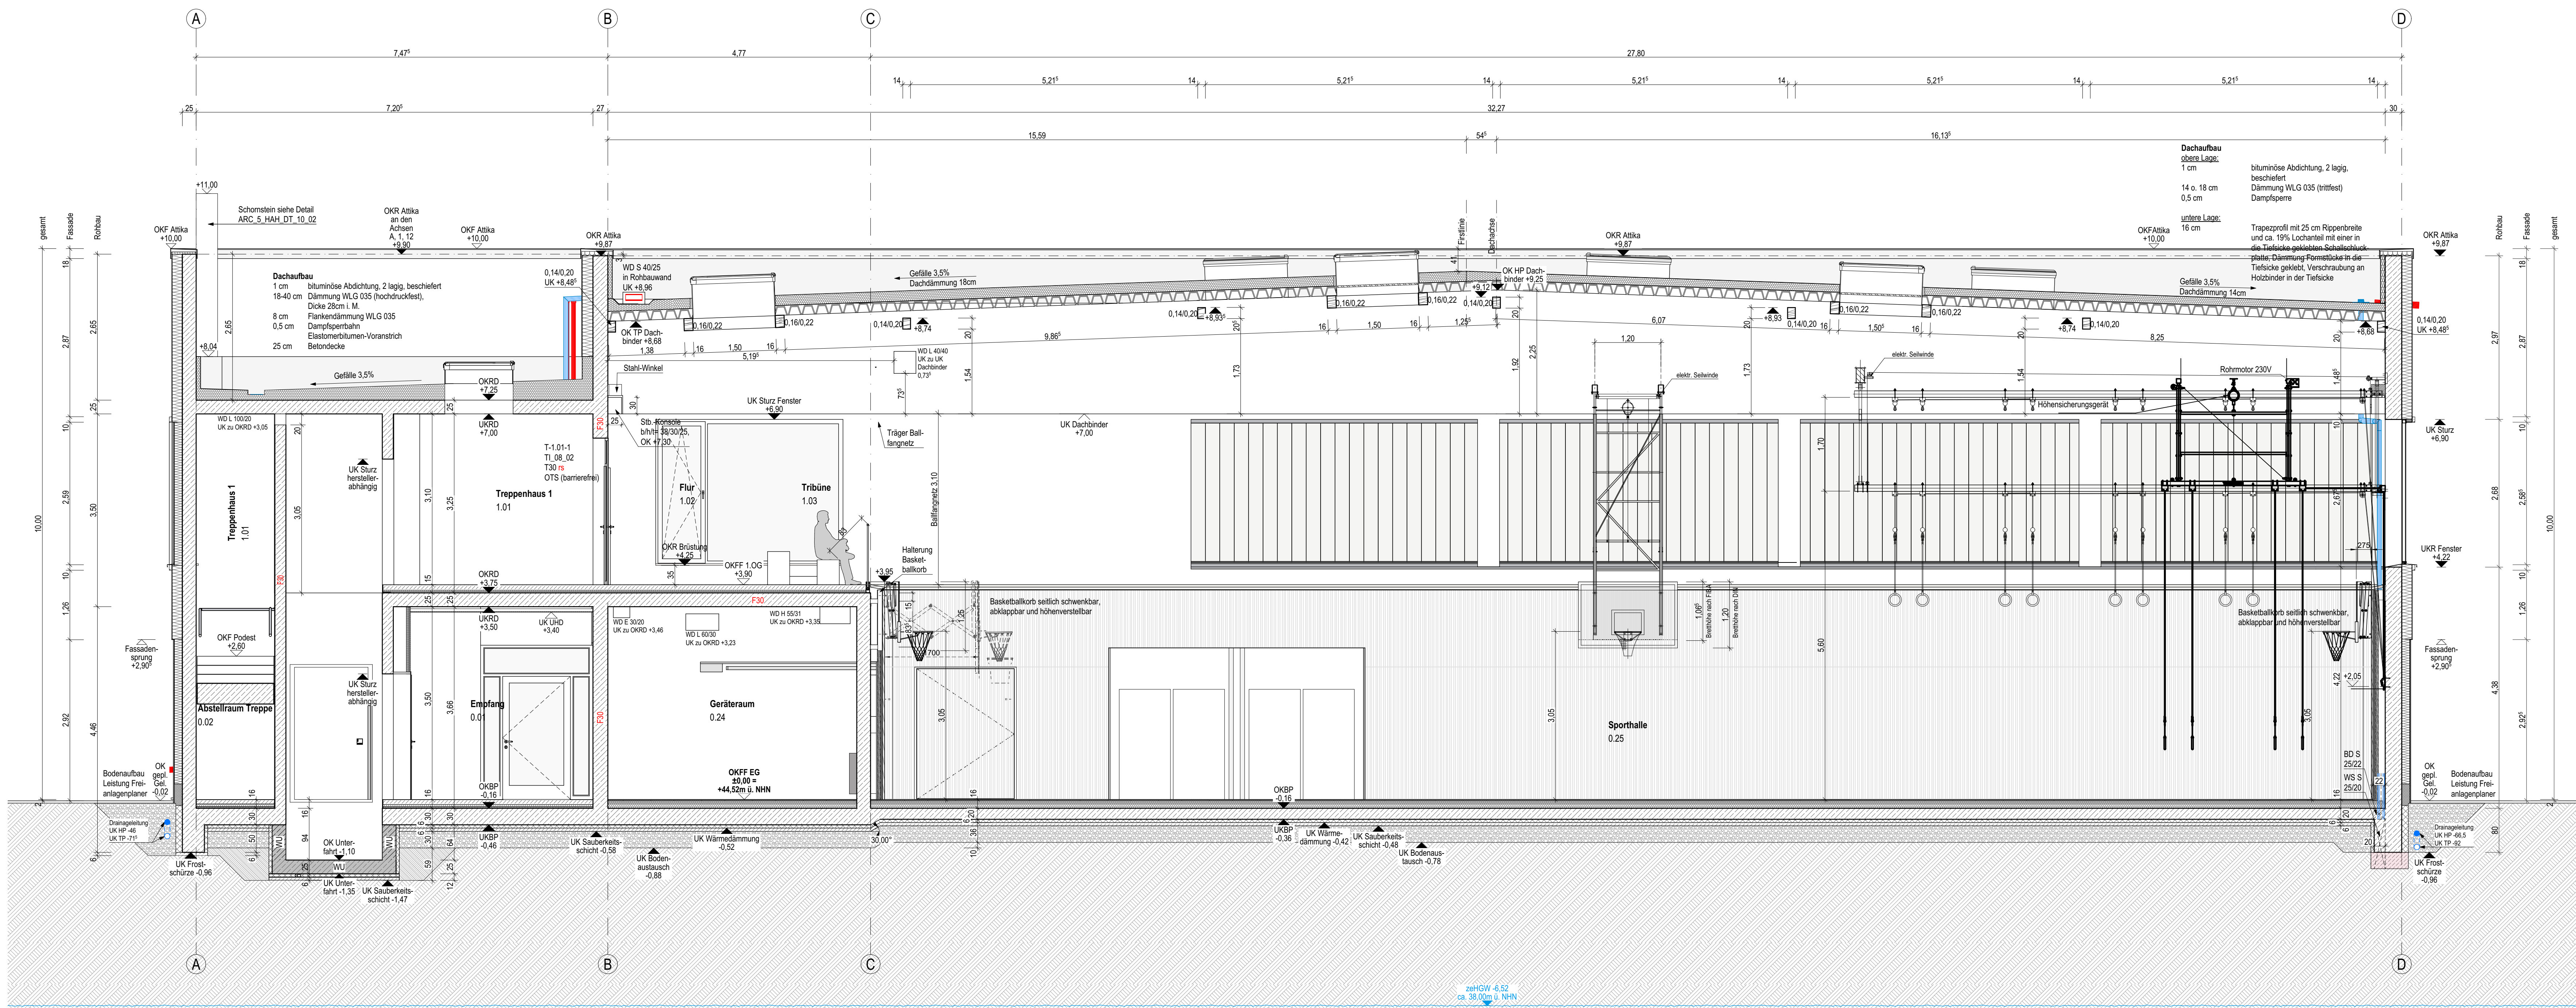

Schnitt B-B

- Legende Allgemein**
(Darstellung soweit im Plan nicht anders erwähnt)
- Stahlbeton
 - Stahlbeton, WU
 - Beton unbewehrt, Mörtel
 - KS-Mauwerk
 - Leichtbeton
 - Stahlbeton-Fertigteil
 - Trockenbau
 - Dämmung EPS
 - Dämmung XPS
 - Dämmung Mineralwolle
 - Öffnungsfügel Fenster
 - Öffnungsfügel Tür
 - Höhe OK Rohdecke (OKRD), Schnitt
 - Höhe OK Fertigfußboden (OKFF), Grundriss
 - Höhe OK Rohdecke (OKRD), Grundriss
 - Schnittführung
 - Eingangsfuß
 - Gebäudeachse
 - 1. Rettungsweg
 - 2. Rettungsweg
 - BT01-0.01-F01
 - BT01-0.01-F01
 - Drainage
 - Änderungsverfolgung
 - offene Punkte
 - Unterfangung Fundament C16/20
- BRH: Brüstungshöhe, bezogen auf OKFF
RR: Regenrohr
UZ: Unterzug
LHD: Unterfangende
OK: Oberkante
UK: Unterkante
RH: Raumhöhe bis UK Rohdecke
FF: Fertigfußboden
RF: Rohfußboden
RD: Rohdecke
FD: Fertigdecke
BP: Bodenplatte
FU: Fundament
WU: wasserundurchlässiger Beton
GKS: Gipskarton-Bauplatte
GKF: Gipskarton-Feuerschutzplatte
BS: Bodenstütze
DS: Deckenstütze
WS: Wandschütz
BS: Bodenstütze
H: Heizung
E: Elektro
L: Lüftung
S: Sanitär / Regenrohr / Abwasser
FW: Fernwärme
- Allgemeine Hinweise**
alle Maßangaben bezogen auf neue Bauteile in Grundrissen und Schnitten sind Rohmaßangaben
Tür- und Brüstungshöhen bezogen auf Oberkante Fertigfußboden



± 0.00 OKFF EG = 44.52 m ü. NHN

Alle Maßangaben auf den Plänen sind vor Beginn der jeweiligen Arbeiten am Bau zu überprüfen.
Bei Nichtübereinstimmung mit den tatsächlichen Gegebenheiten ist die Bauleitung unverzüglich zu informieren.
Dies gilt auch bei Widersprüchen in den Planungunterlagen und/oder anderen Planungsteilen.
Planungsänderungen bleiben vorbehalten.
Für den Einbau von Bauteilen gelten, neben den allgemein anerkannten Regeln der Technik, die Einbau- und Montagevorschriften des Herstellers.
Diese Planungunterlagen gelten nur in Verbindung mit den Ausführungszeichnungen der Fachplaner.

A		B		C		D	
17.11.2025		Hilfsanlage Keller Stund und D. güt. Anpassung Hlrs Technikplan		E. Shosberg		E. Shosberg	
18.11.2025		Anpassung		E. Shosberg		E. Shosberg	
Freigelegte Fachplaner		Freigelegte Fachplaner		Freigelegte Fachplaner		Freigelegte Fachplaner	
Datum		Datum		Datum		Datum	
Zur Ausführung dürfen nur vollständig freigelegte Pläne verwendet werden!							
Stadtludwigsfelde							
Rathausstraße 3							
14523 Ludwigsfelde							
Anlage							
Neubau einer Sporthalle							
Zur Ausführung dürfen nur vollständig freigelegte Pläne verwendet werden!							
Ausführungsplanung - Schnitte							
Schnitte A-A und B-B							
Entwurfsnummer							
Verfasser des Zeichens							
S&P							
GRUPPE							
S&P Salzhorn Planungsgesellschaft für							
Bauplanung und Projekt							
Stadtludwigsfelde, 14523 Ludwigsfelde							
Tel. 03371 90701-0 Fax 03371 90701-1							
E-Mail ludwigsfelde							
Projekt							
M&P Projektentwicklungsgesellschaft mbH							
Postfach 1300							
13509 Ludwigsfelde							