



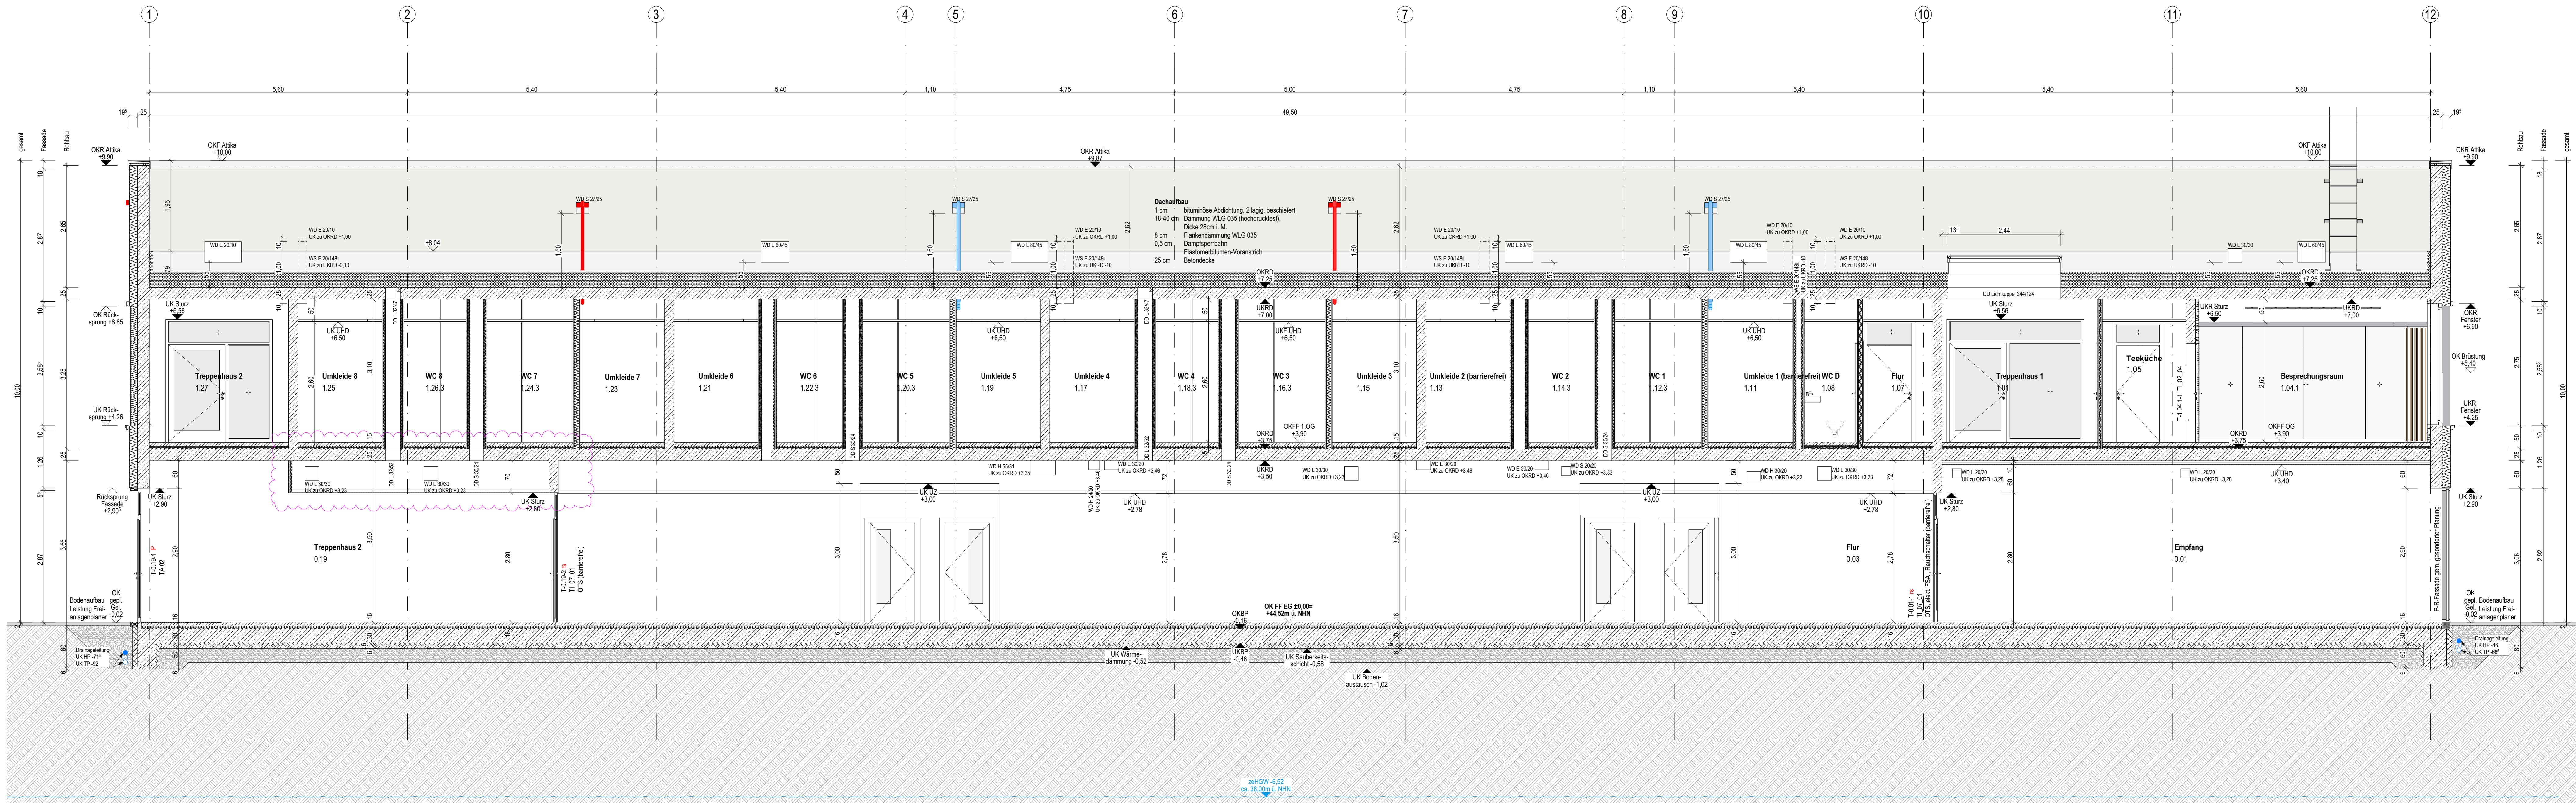


Schnitt E-E

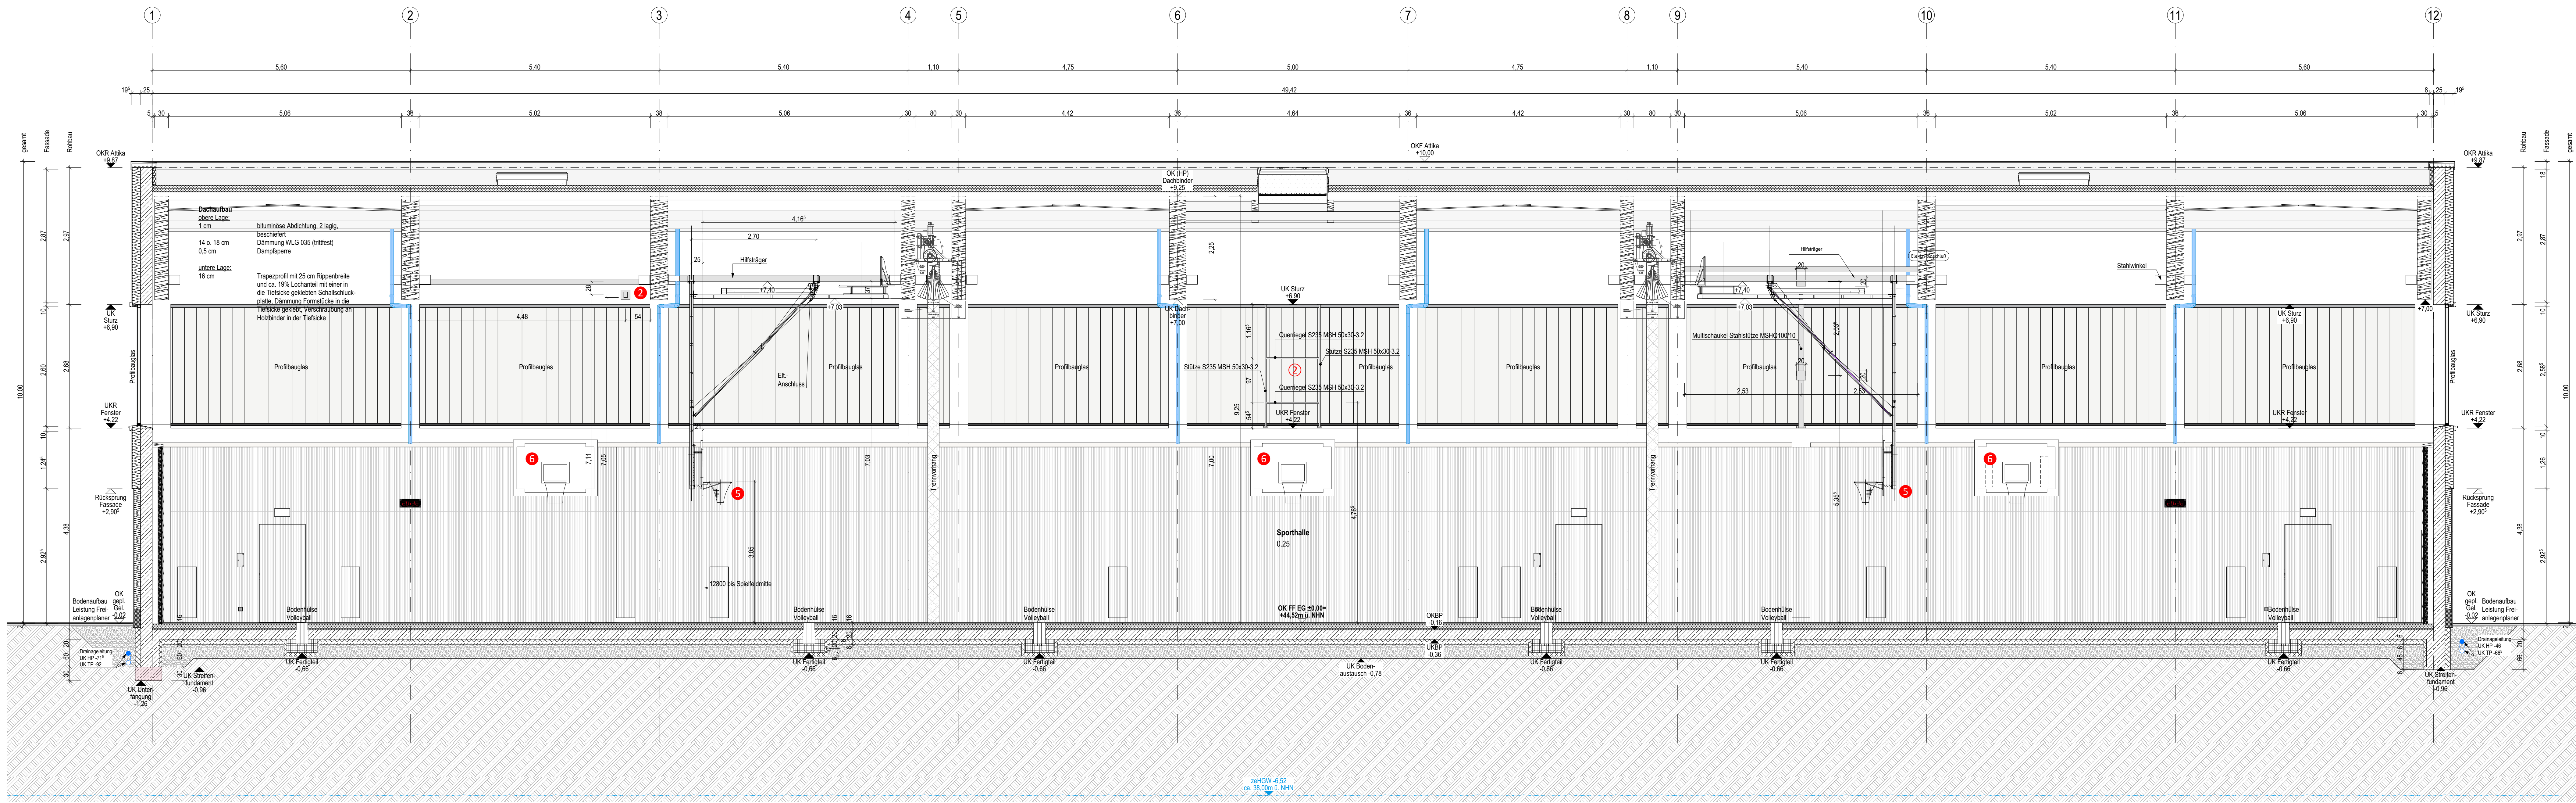

Schnitt F-F

- Legende Allgemein**
(Darstellung soweit im Plan nicht anders ersichtl.)
- Stahlbeton
 - Stahlbeton, WU
 - Beton unbewehrt, Mörtel
 - KS-Mauerwerk
 - Leichtbeton
 - Stahlbeton-Fertigteil
 - Trockenbau
 - Dämmung EPS
 - Dämmung XPS
 - Dämmung Mineralwolle
 - Öffnungsfügel Fenster
 - Öffnungsfügel Tür
 - Höhe OK Fertigfußboden (OKFF), Schnitt
 - Höhe OK Rohdecke (OKRD), Schnitt
 - Höhe OK Fertigfußboden (OKFF), Grundriss
 - Höhe OK Rohdecke (OKRD), Grundriss
 - Schnittführung
 - Eingangswand
 - Gebäudeachse
 - 1. RW
 - 2. RW
 - BT01-0.01-F01
 - BT01-0.01-F01
 - Drainage
 - Änderungsverfolgung
 - Schleibeton, Sichtmauerwerk
- Legende Sportgeräte**
festenbaute Sportgeräte
- Bodenhöhe Stecken
 - Schulterhöhe, Paar nach DIN 9935 T1
 - Kletterturm, hölzern nach DIN 9911 T2
 - Kletterturm, hölzern nach DIN 9911 T3
 - Sprünghöhe nach DIN 9910
 - Basketballdeckungsgr. nach DIN 9939
 - Basketballdeckungsgr., selbstklappbar oder teleskopier- und höhenverstellbar
 - Volleyball, Bodenanzug nach DIN 9936
 - Startblockhölzer
 - Spannrahmen für Spannnetz, Spannrahmen nach DIN 9932 T6
 - Halterung für Ballfangnetz, Ausladung 150 cm
 - Bodenhöhe Badmintonfeld (ignoral)
 - nachträglicher Einbau elektronischer Ballfangnetz an Tribünenfront
- Legende Sportgeräte**
Handballer
- Handballer
 - Spielfeldmarkierung
 - Crossmeyer
 - Fußballer
 - Handballer
- Allgemeine Hinweise**
alle Maßangaben bezogen auf neue Bauteile in Grundrissen und Schnitten sind Rohmaßangaben
Tür- und Brüstungshöhen bezogen auf Oberkante Fertigfußboden

- Legende Allgemein**
(Darstellung soweit im Plan nicht anders ersichtl.)
- Stahlbeton
 - Stahlbeton, WU
 - Beton unbewehrt, Mörtel
 - KS-Mauerwerk
 - Leichtbeton
 - Stahlbeton-Fertigteil
 - Trockenbau
 - Dämmung EPS
 - Dämmung XPS
 - Dämmung Mineralwolle
 - Öffnungsfügel Fenster
 - Öffnungsfügel Tür
 - Höhe OK Fertigfußboden (OKFF), Schnitt
 - Höhe OK Rohdecke (OKRD), Schnitt
 - Höhe OK Fertigfußboden (OKFF), Grundriss
 - Höhe OK Rohdecke (OKRD), Grundriss
 - Schnittführung
 - Eingangswand
 - Gebäudeachse
 - 1. RW
 - 2. RW
 - BT01-0.01-F01
 - BT01-0.01-F01
 - Drainage
 - Änderungsverfolgung
 - Schleibeton, Sichtmauerwerk
- Legende Sportgeräte**
festenbaute Sportgeräte
- Bodenhöhe Stecken
 - Schulterhöhe, Paar nach DIN 9935 T1
 - Kletterturm, hölzern nach DIN 9911 T2
 - Kletterturm, hölzern nach DIN 9911 T3
 - Sprünghöhe nach DIN 9910
 - Basketballdeckungsgr. nach DIN 9939
 - Basketballdeckungsgr., selbstklappbar oder teleskopier- und höhenverstellbar
 - Volleyball, Bodenanzug nach DIN 9936
 - Startblockhölzer
 - Spannrahmen für Spannnetz, Spannrahmen nach DIN 9932 T6
 - Halterung für Ballfangnetz, Ausladung 150 cm
 - Bodenhöhe Badmintonfeld (ignoral)
 - nachträglicher Einbau elektronischer Ballfangnetz an Tribünenfront
- Legende Sportgeräte**
Handballer
- Handballer
 - Spielfeldmarkierung
 - Crossmeyer
 - Fußballer
 - Handballer
- Allgemeine Hinweise**
alle Maßangaben bezogen auf neue Bauteile in Grundrissen und Schnitten sind Rohmaßangaben
Tür- und Brüstungshöhen bezogen auf Oberkante Fertigfußboden

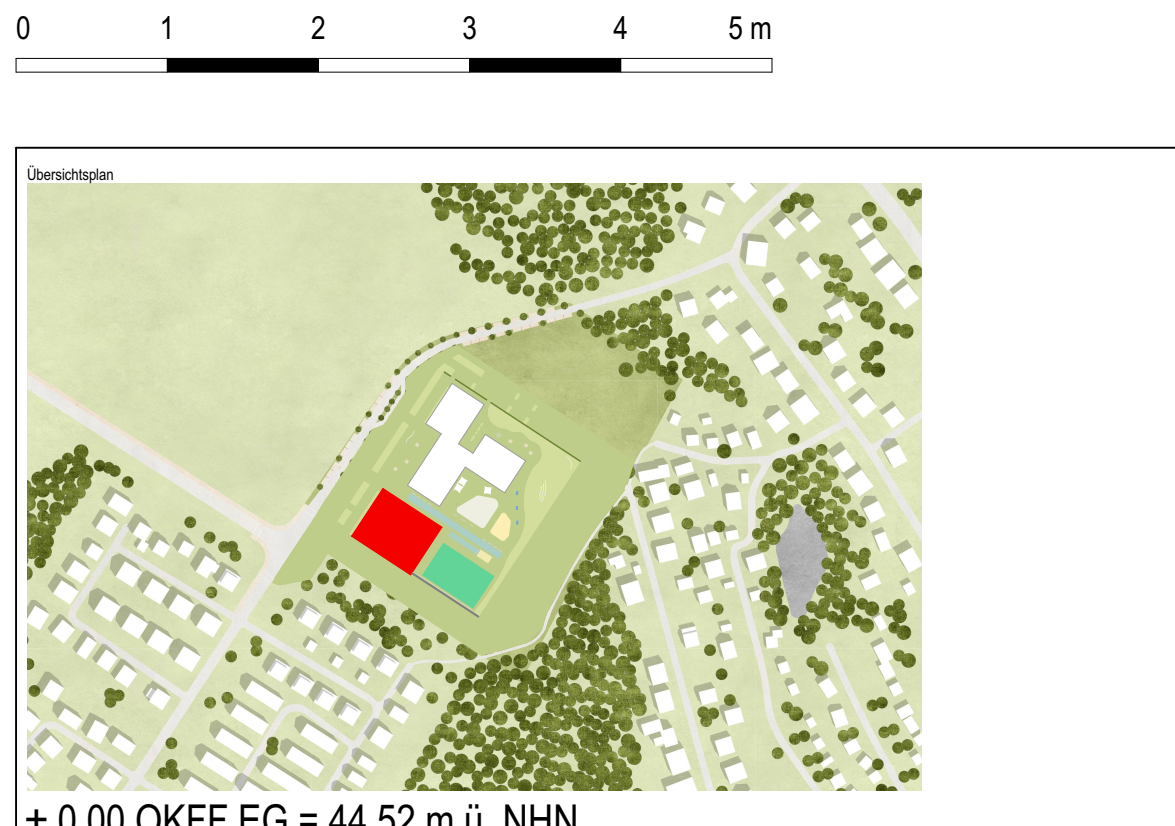

± 0.00 OKFF EG = 44.52 m ü. NHN

Alle Maßangaben auf den Plänen sind vor Beginn der jeweiligen Arbeiten am Bau zu überprüfen.
Bei Nichtübereinstimmung mit den tatsächlichen Gegebenheiten ist die Bauleitung unverzüglich zu informieren.
Dies gilt auch bei Widersprüchen in den Planungserlägen und/oder anderen Planungserlägen.
Planungsänderungen bleiben vorbehalten.
Für den Einbau von Bauteilen gelten, neben den allgemein anerkannten Regeln der Technik, die Einbau- und Montagevorschriften des Herstellers.
Diese Planungserläge gelten nur in Verbindung mit den Ausführungsskizzen der Fachplaner.

9	2020/2020	Erstellung Entwurfsplan	E. Shoberg
10	2021/2021	Erstellung Entwurfsplan	E. Shoberg
11	2022/2022	Erstellung Entwurfsplan	E. Shoberg
100	2111/2111	Erstellung Entwurfsplan	E. Shoberg