

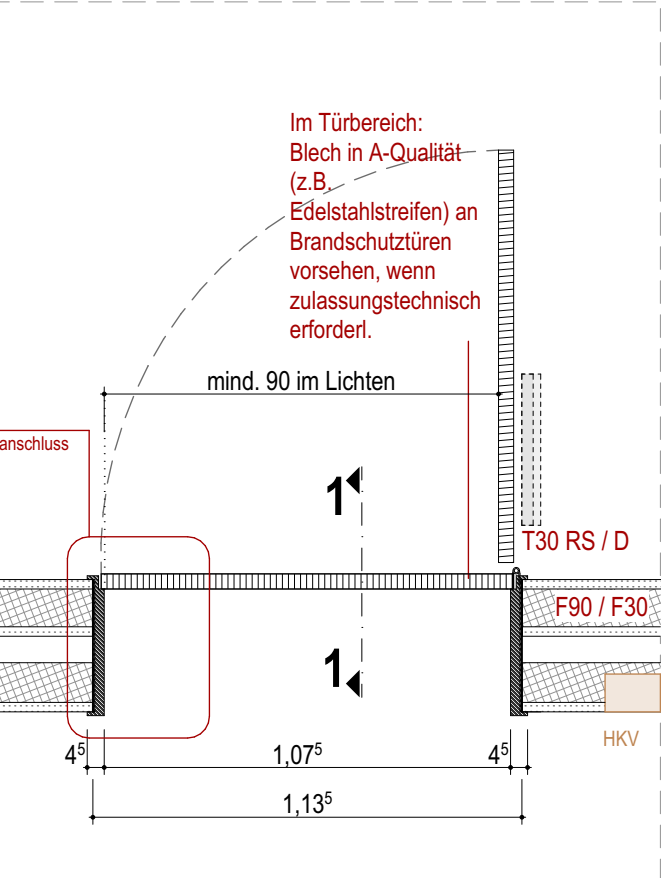


Türtyp TI 02 - Volltür


Vollspantür mit HPL-Beschichtung / teilw. Türblatt Stahlblech (Haustechnikbereiche)/ teilw. Türblatt Chromnickelstahl (Küchenbereich), Farbe gemäß Farbkonzept.
Kantenausführung und -materialität sowie weitere türspezifischen Eigenschaften sind aus der Türliste zu entnehmen.
Alle Kanten gem. DGUV gerundet (Radius ≥ 2 mm) oder entsprechend gefast.

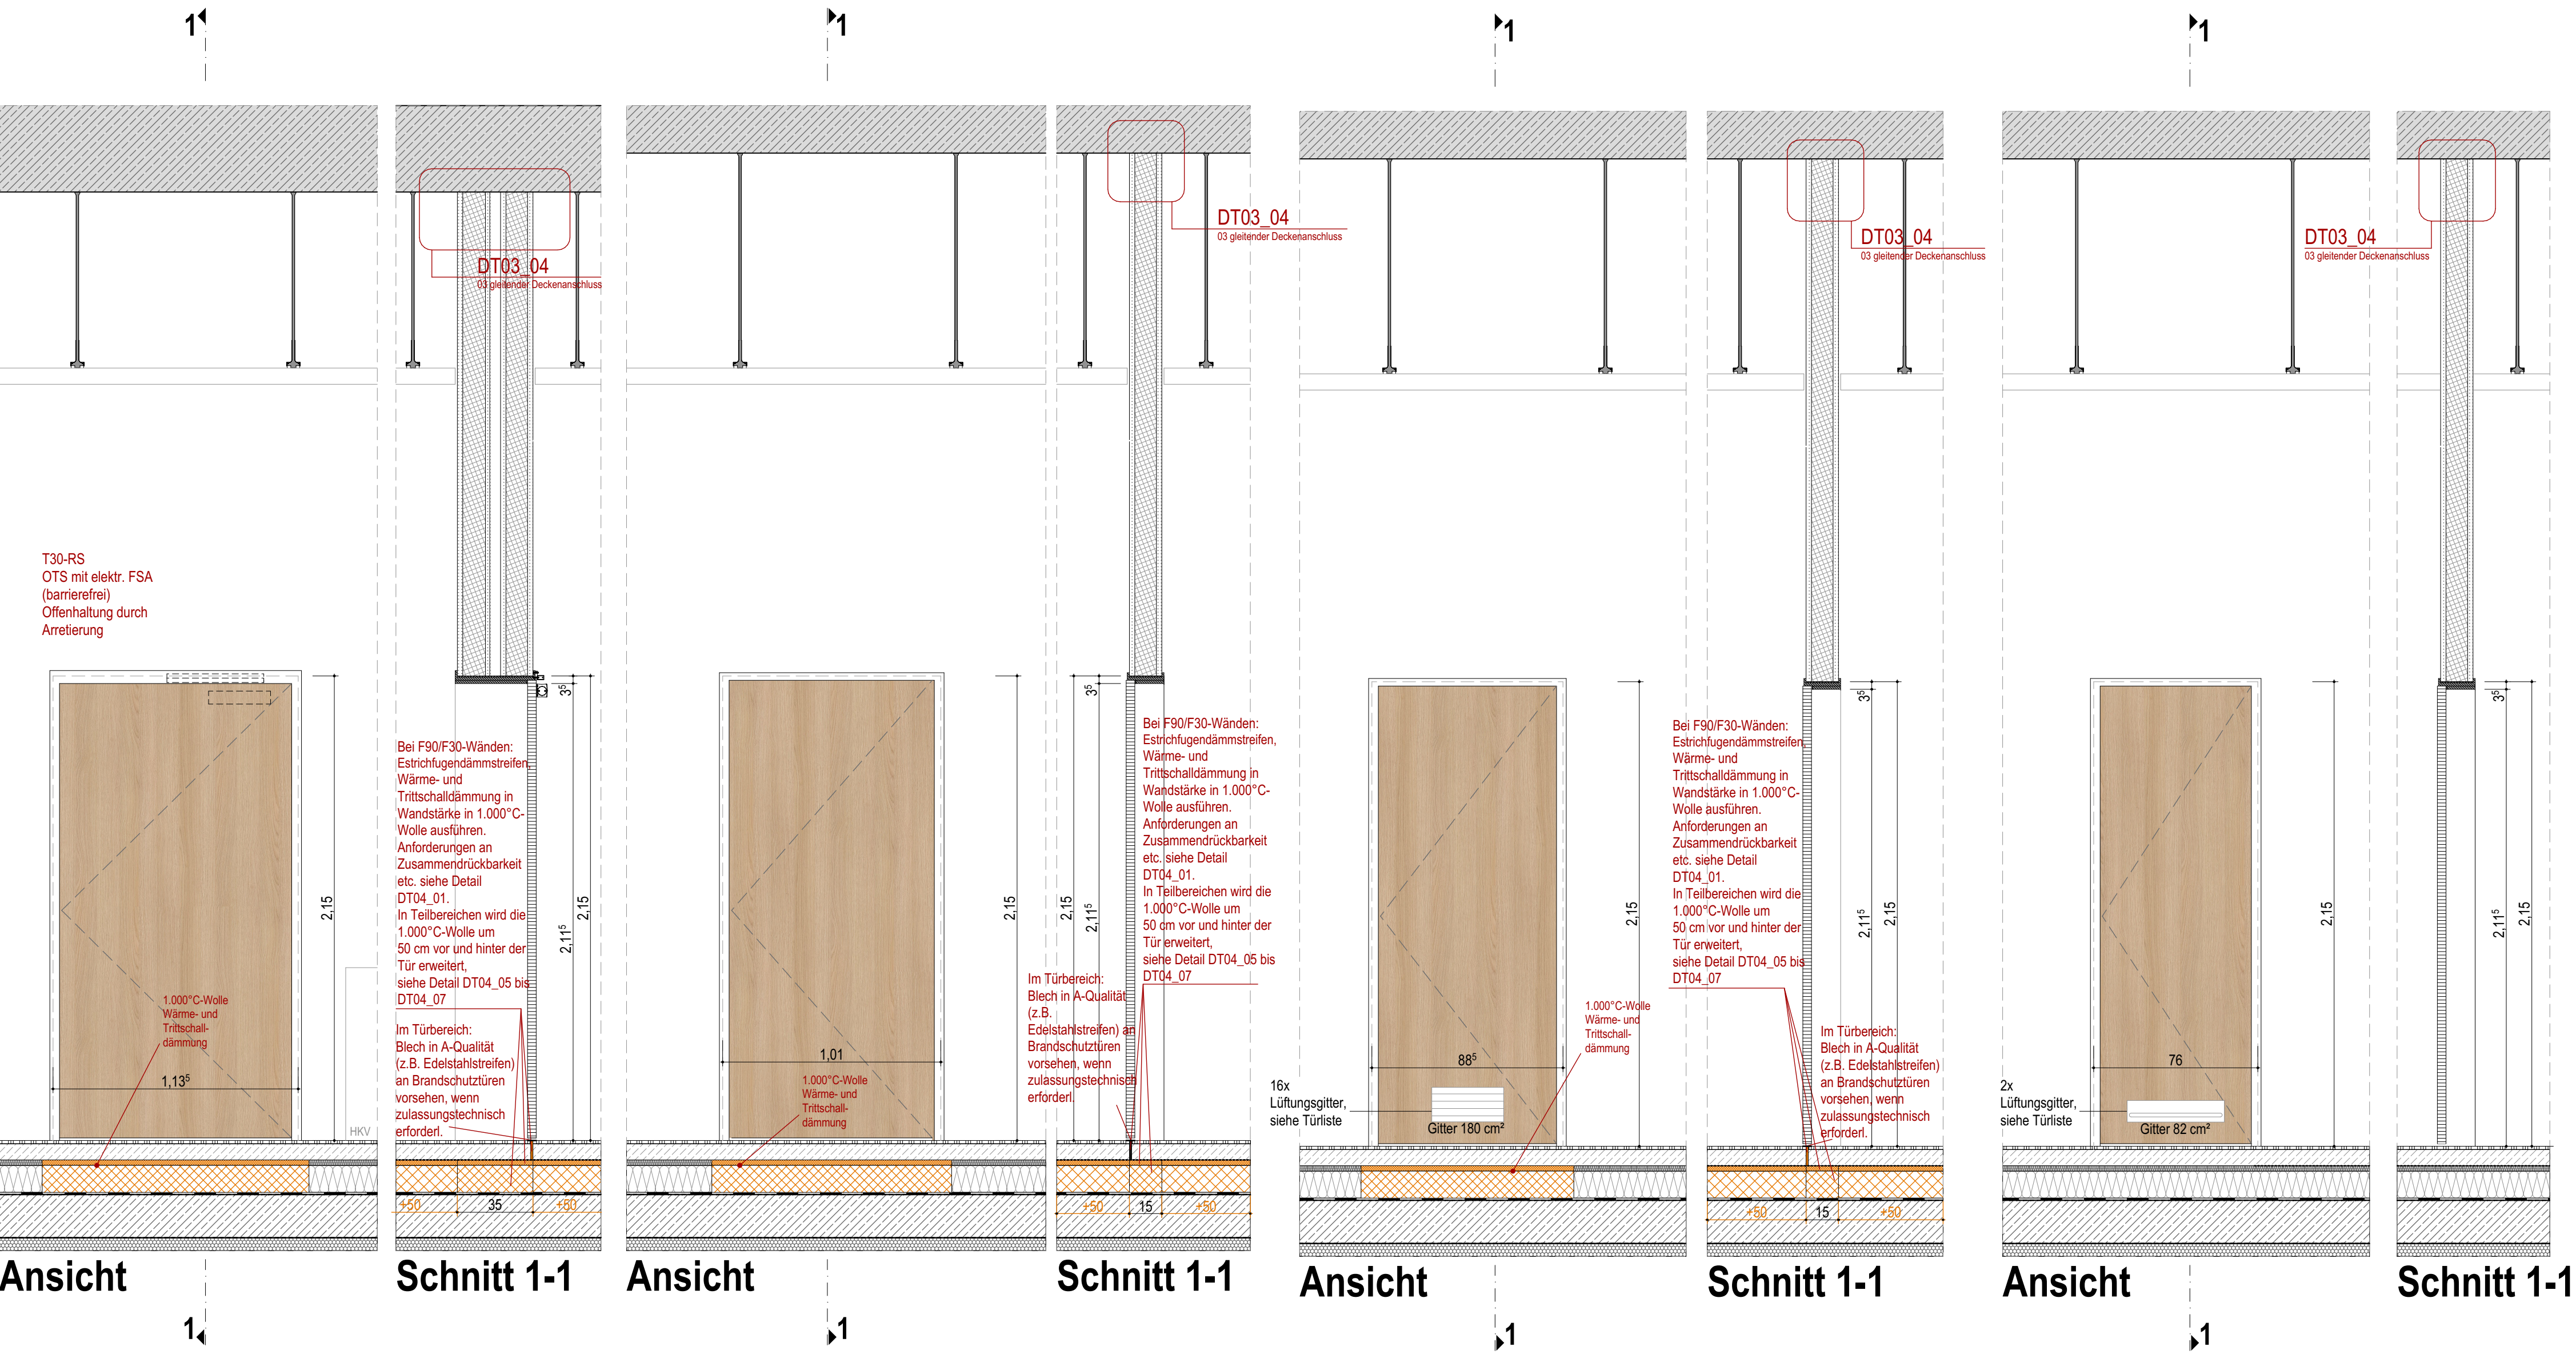


Grundriss

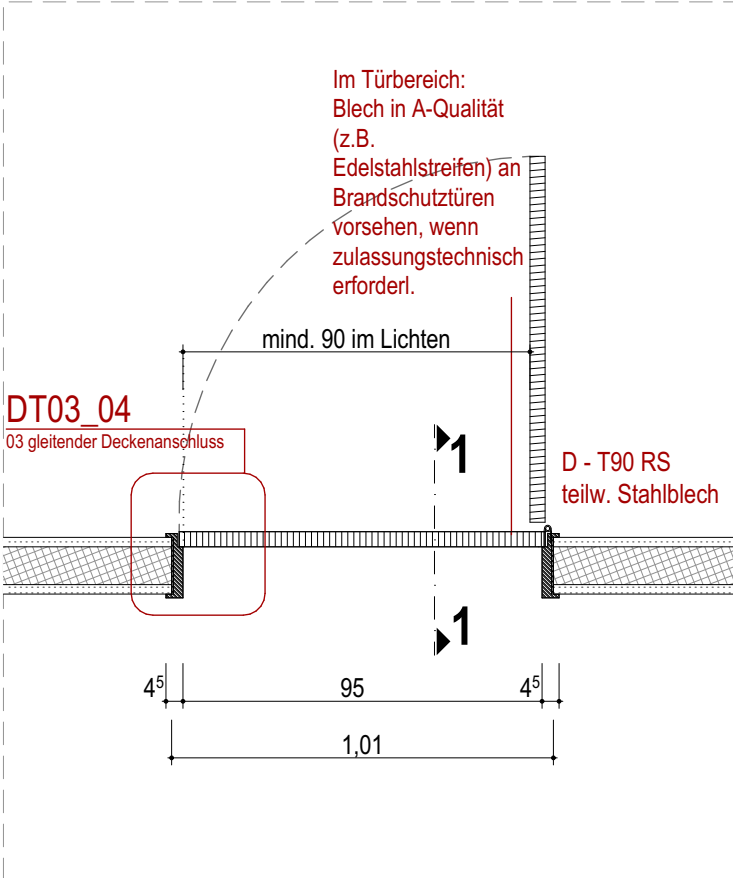

Grundriss

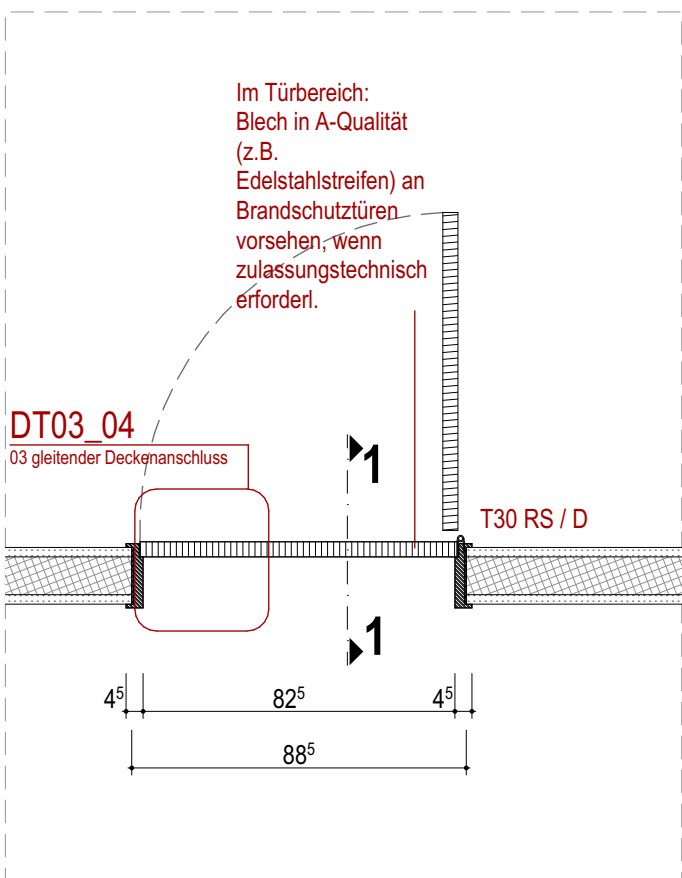

Grundriss

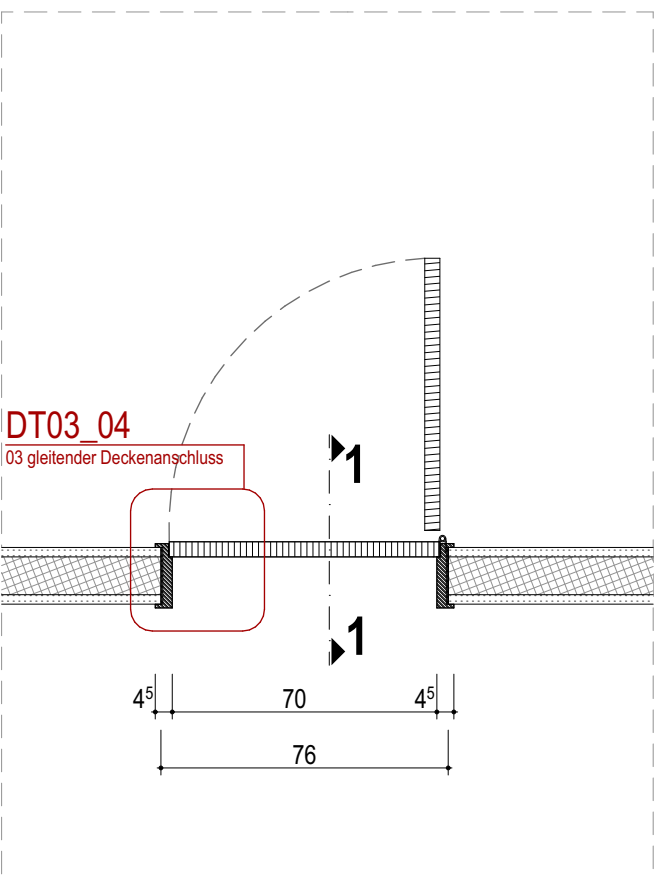

Grundriss

TI_02_01

Anzahl: 7 Stk.
Geschoss: EG - 2.OG

TI_02_02

Anzahl: 44 Stk.
Geschoss: EG - 2. OG

TI_02_03


Anzahl: 57 Stk.
Geschoss: EG - 2. OG

TI_02_04

Anzahl: 4 Stk.
Geschoss: EG

TI_01_01
Türtyp (01-07)
Untertyp
(Unterscheidung Rohbaumaß)

Alle Maßangaben auf den Plänen sind vor Beginn der jeweiligen Arbeiten am Bau zu überprüfen.
Bei Nichtübereinstimmung mit den tatsächlichen Gegebenheiten ist die Bauleitung unverzüglich zu informieren.
Dies gilt auch bei Widersprüchen in den Planungsunterlagen und/oder erkennbaren Planungsfehlern.
Planungsänderungen bleiben vorbehalten.
Für den Einbau von Bauteilen gelten, neben den allgemein anerkannten Regeln der Technik, die Einbau- und Montagevorschriften des Herstellers.
Diese Planungsunterlagen gelten nur in Verbindung mit den Ausführungszeichnungen der Fachplaner.

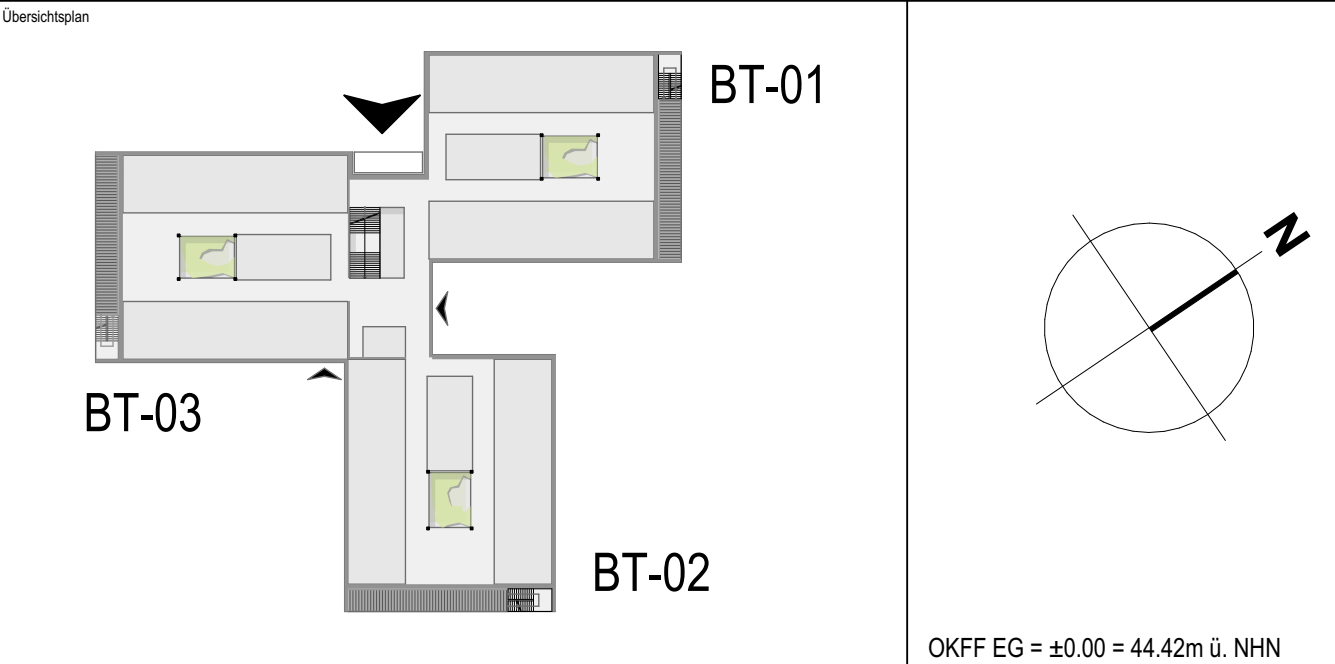

	</
--	--	----