


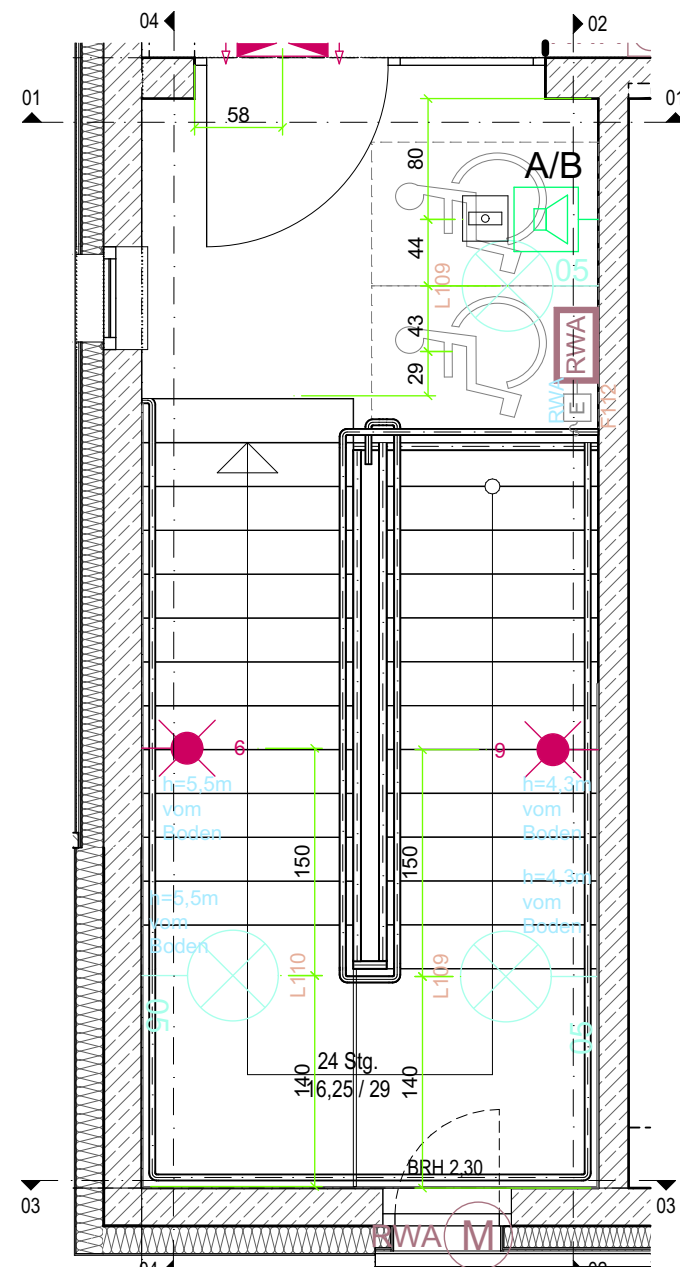


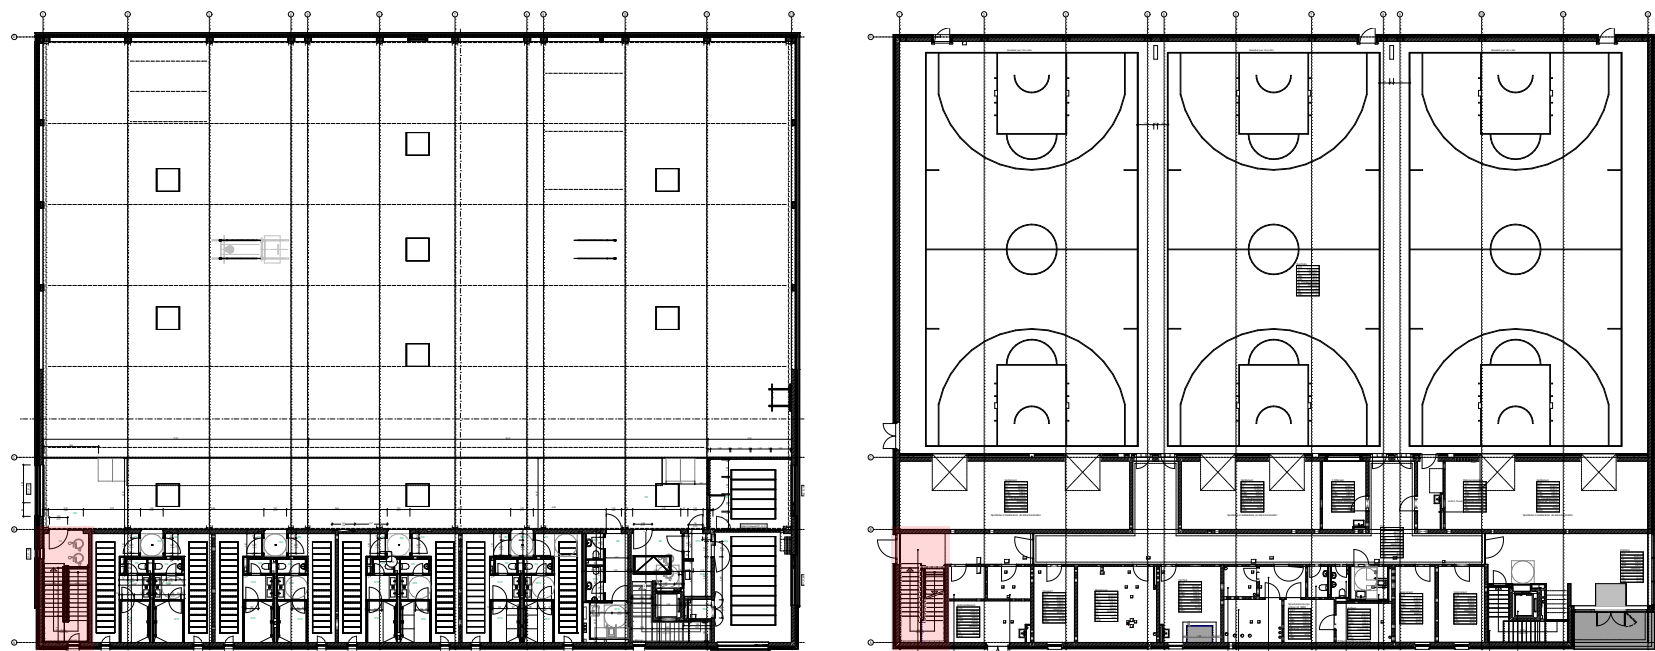


Grundriss OG

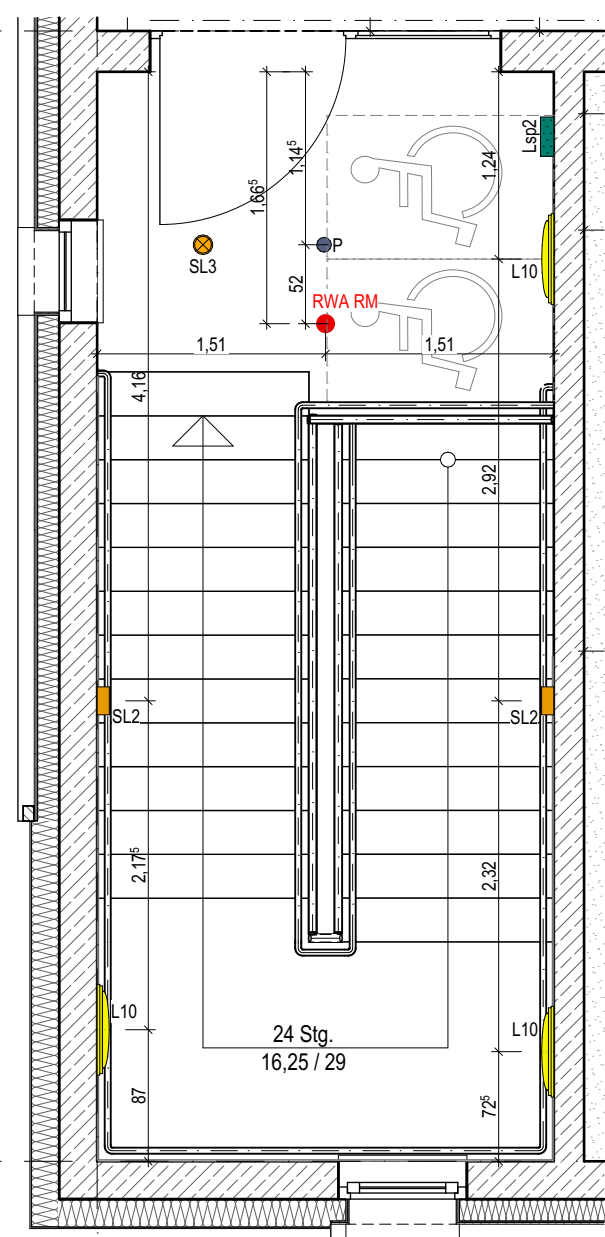


Deckenspiegel OG

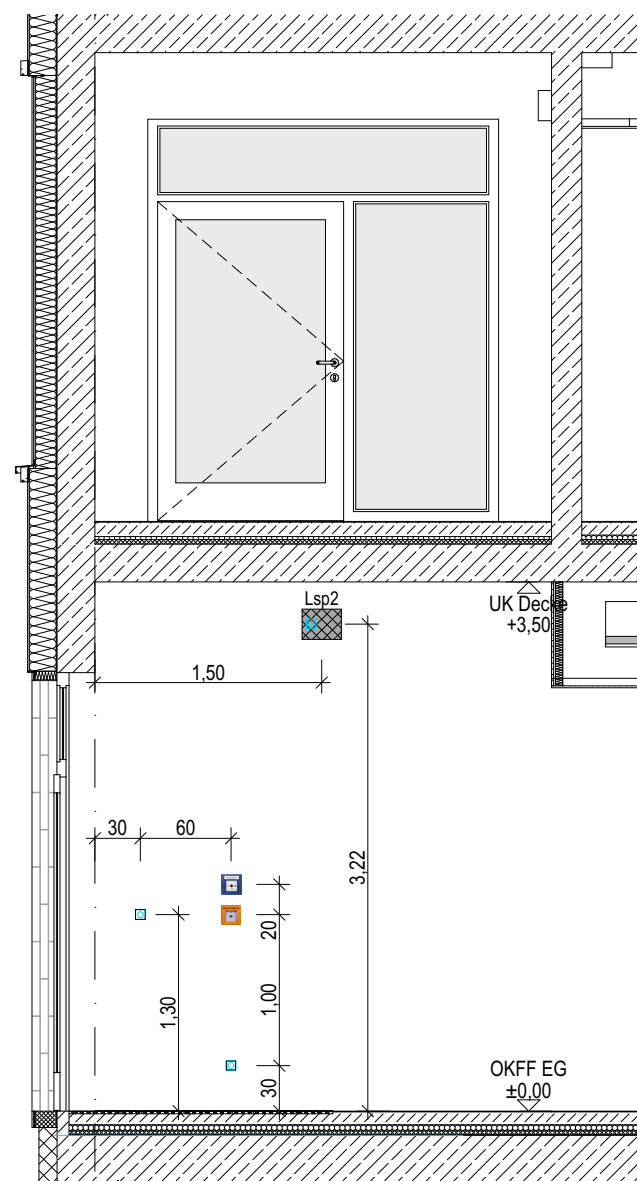


Innenansicht 01

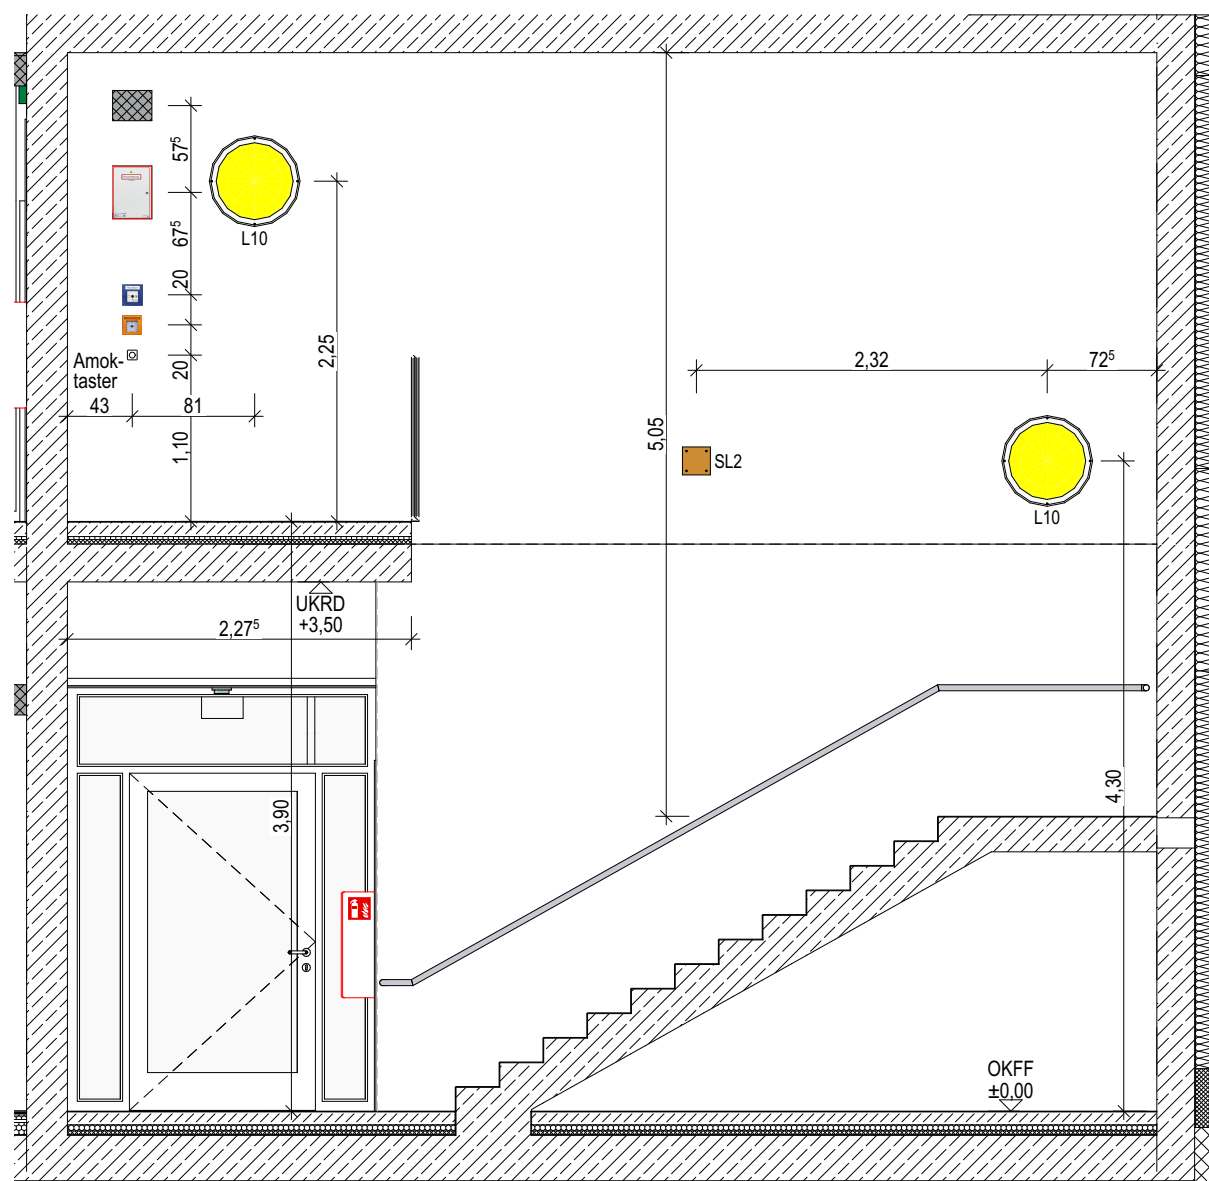


Innenansicht 02

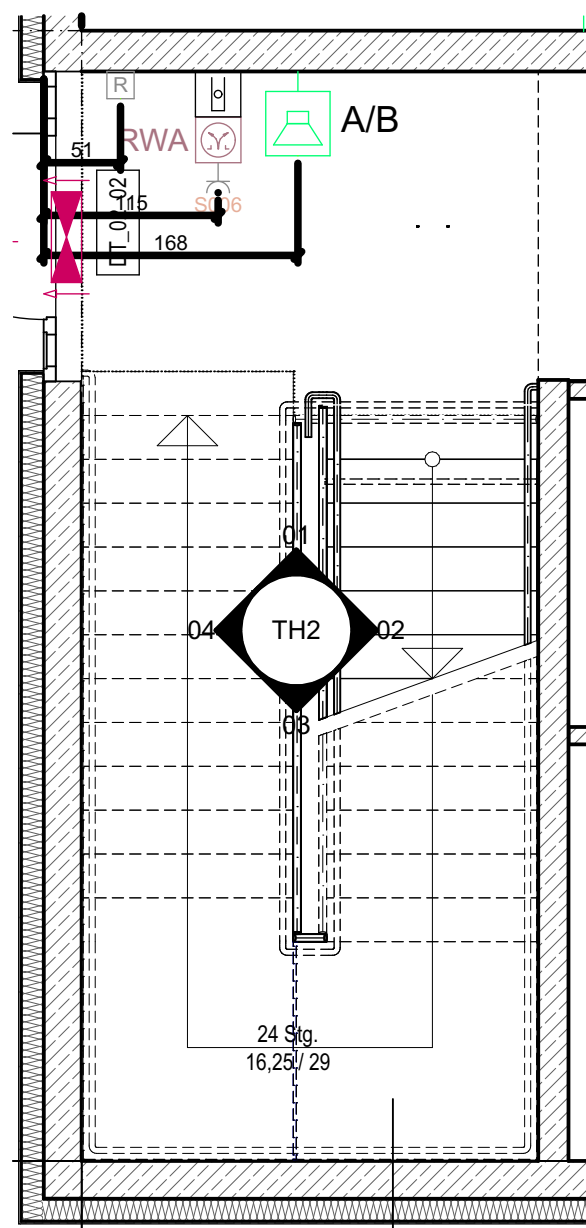


Grundriss EG

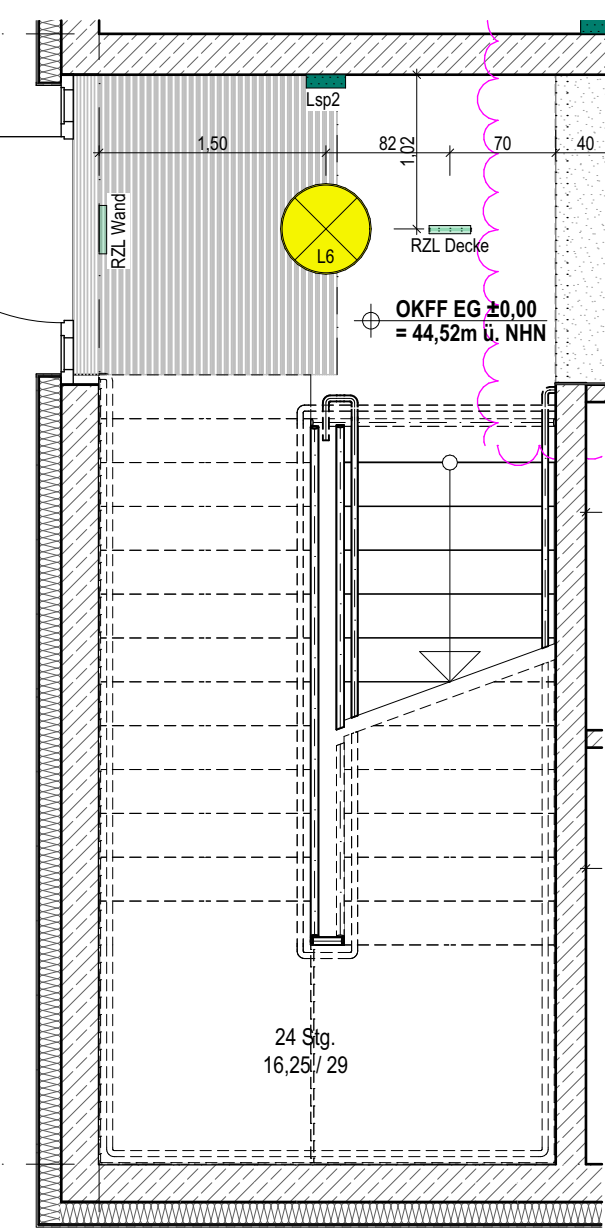

Deckenspiegel EG

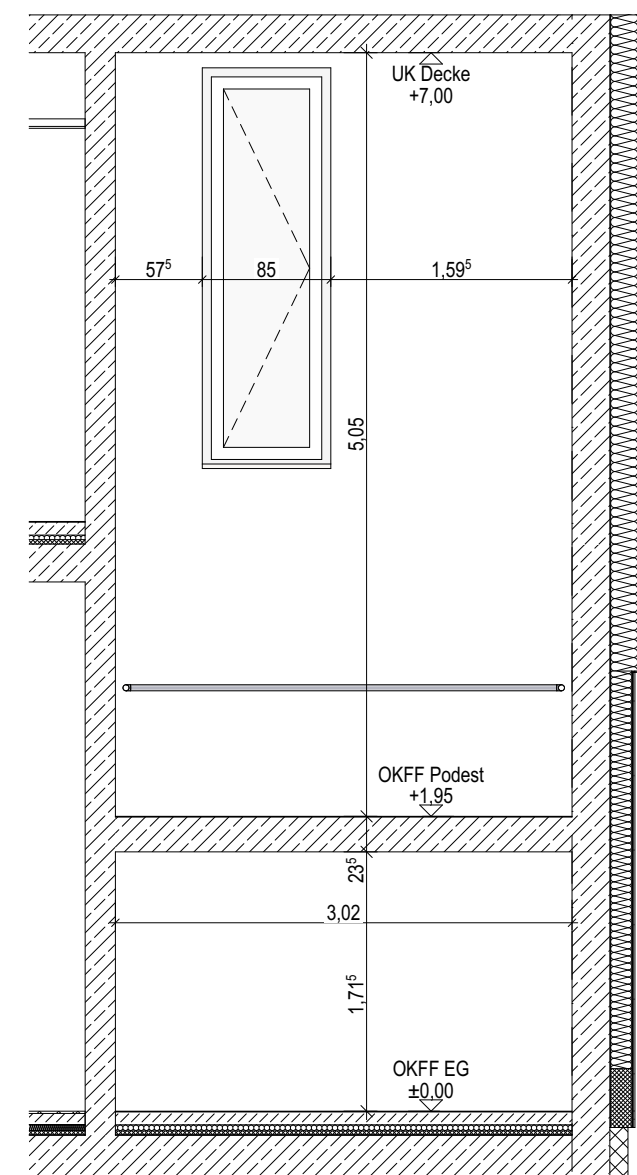




Innenansicht 03

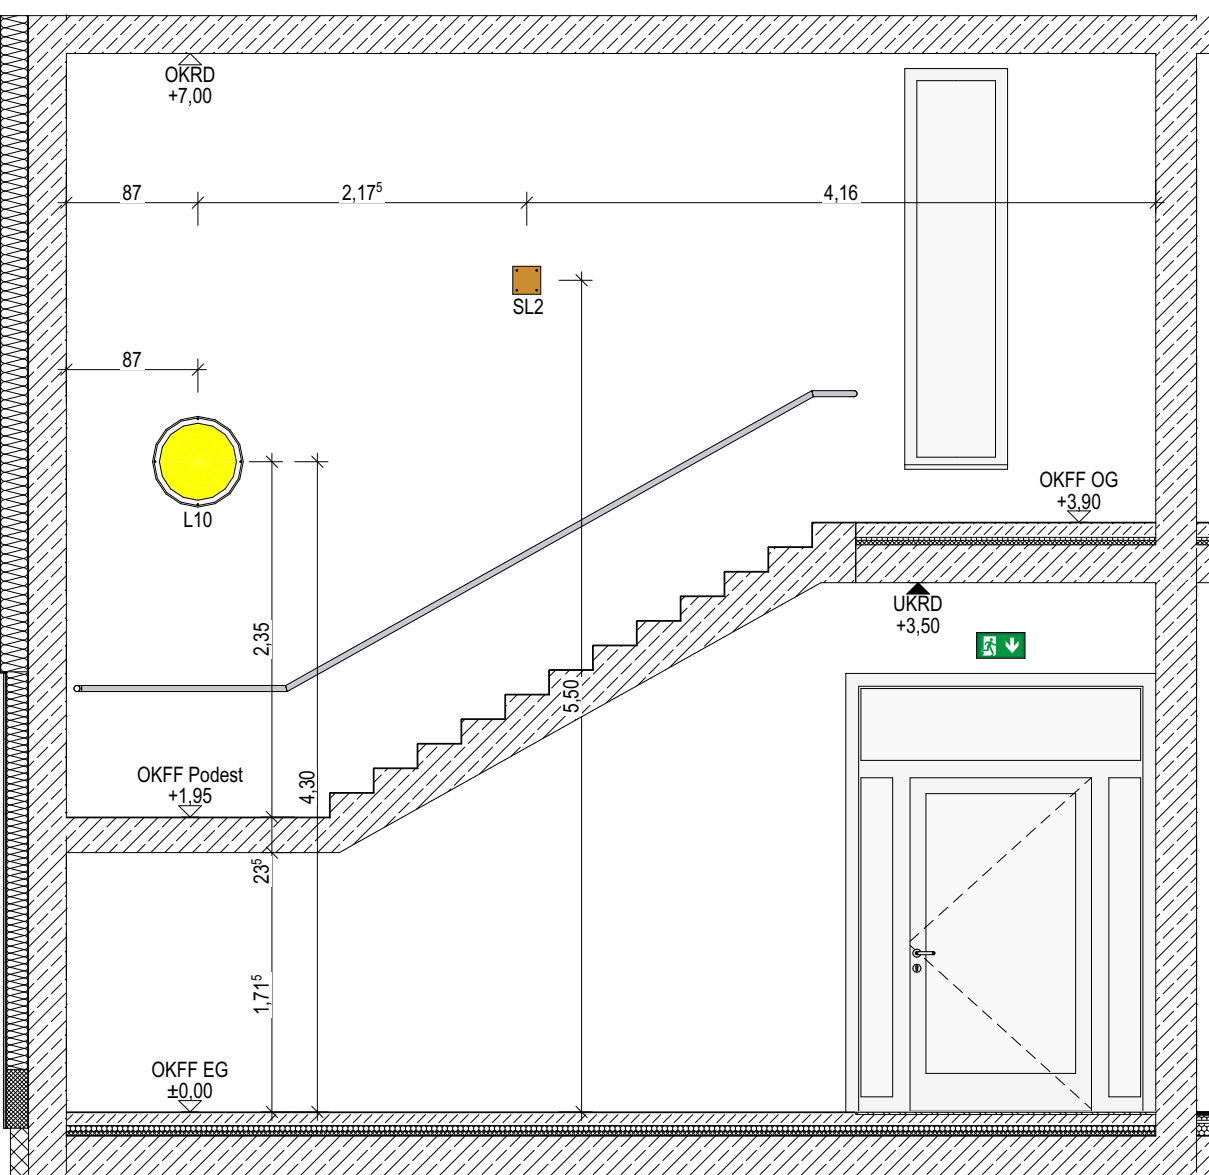
























Innenansicht 04

Legende Allgemein

(Darstellung soweit im Plan nicht anders erwähnt)

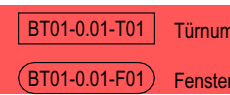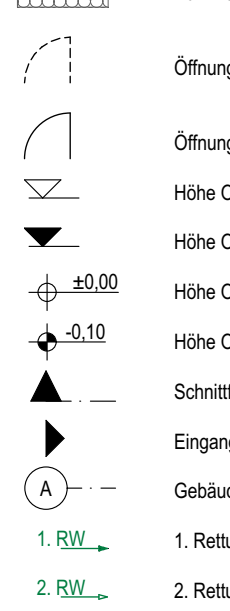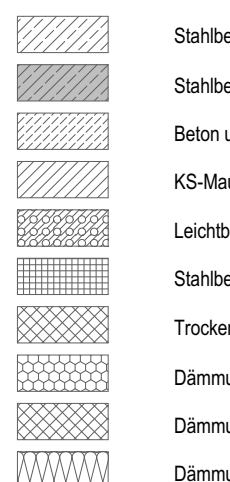

Deckenflächen

 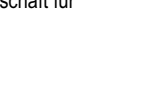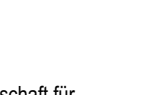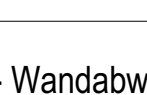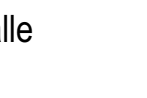 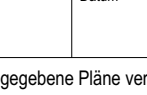  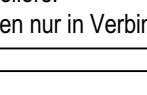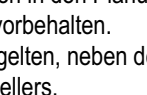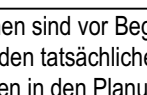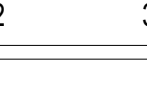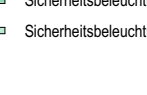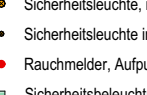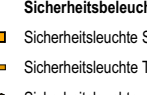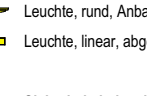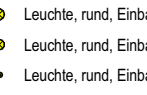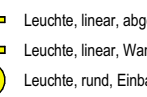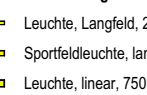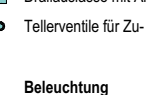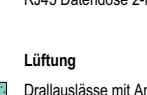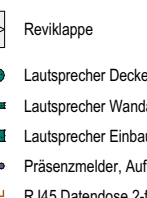

Installationsgeräte

