



Grundriss Teil 3

Grundriss Teil 4

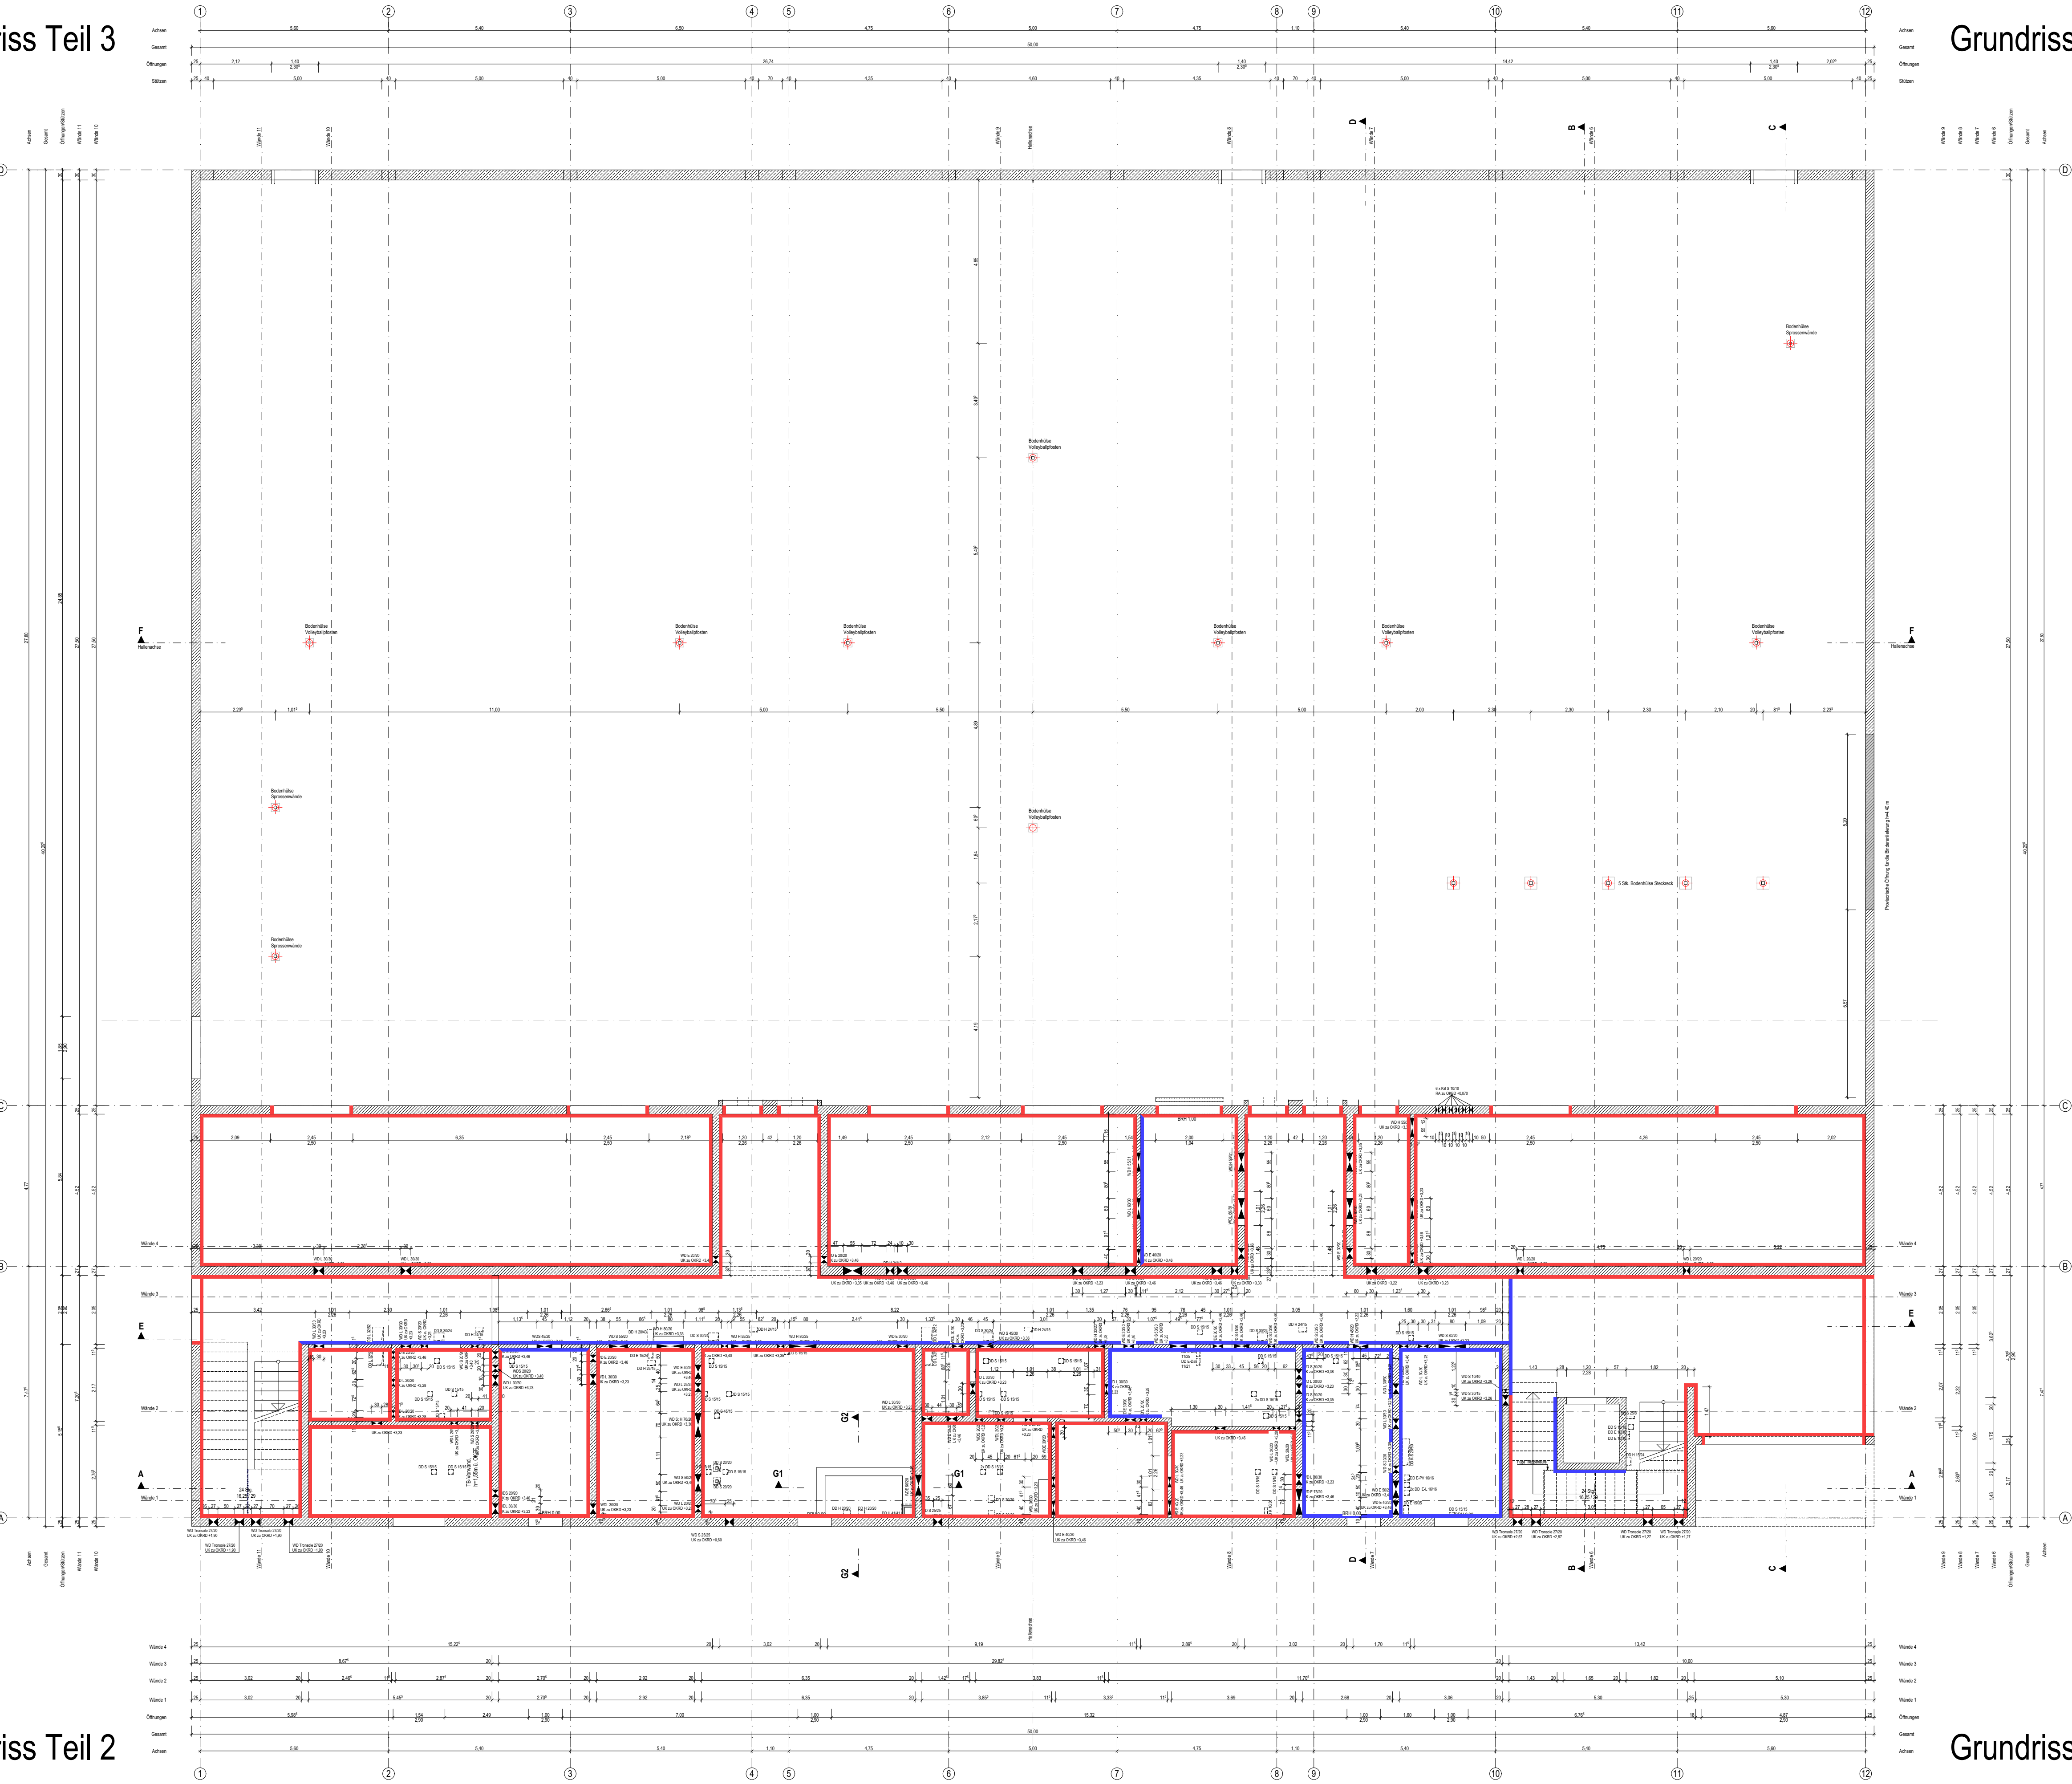

Legende Allgemein


(Darstellung soweit im Plan nicht anders erwhnt)

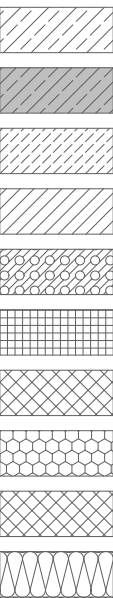


Stahlbeton
Stahlbeton, WU
Beton unbewehrt, Mrtel
KS-Mauerwerk
Leichtbeton
Stahlbeton-Fertigteile
Trockenbau
Dmmung EPS
Dmmung XPS
Dmmung Mineralwolle




ffnungsfgel Fenster
ffnungsfgel Tr
Hhe OK Fertigfuboden (OKFF), Schnitt
Hhe OK Rohdecke (OKRD), Schnitt

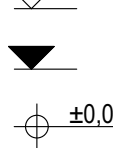

Hhe OK Fertigfuboden (OKFF), Grundriss
Hhe OK Rohdecke (OKRD), Grundriss

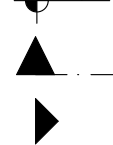

Schnittfhrung
Eingangspfeil
Gebudeachse

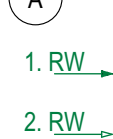

1. RW
2. RW

BT01-0.01-T01

Trnummer

BT01-0.01-F01

Fensternummer



Drainage




nderungsverfolgung



offene Punkte



Putzflchen

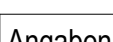

Sichtbeton, Sichtmauerwerk

BRH Brstungshhe, bezogen auf OKFF
RR Regenrohr
UZ Unterzug
UHD Unterhangdecke
OK Oberkante
UK Unterkante
RH Raumhhe bis UK Rohdecke
I: RH Raumhhe bis UK Rohdecke
FF Fertigfuboden
RF Rohfuboden
RD Rohdecke
FD Fertigdecke
BP Bodenplatte
FU Fundament
WU wasserundurchlssiger Beton
GKB Gipskarton-Bauplatte
GKF Gipskarton-Feuerschutzplatte
BS Bodenschiltz
DS Deckenschiltz
WS Wandschiltz
BD Bodendurchbruch
DD Deckendurchbruch
WD Wanddurchbruch
H Heizung
E Elektro
L Lftung
S Sanitr / Regenrohr / Abwasser
FW Fernwrme

Allgemeine Hinweise

- alle Maangaben bezogen auf neue Bauteile in Grundrissen und Schnitten sind Rohbaumae
- Tr- und Brstungshhen bezogen auf Oberkante Fertigfuboden

Angaben der Brstungshhe und Hhen von ffnungen beziehen sich auf OKFF!



 0,00 OKFF EG = 44,52 m . NHN

Alle Maangaben auf den Plnen sind vor Beginn der jeweiligen Arbeiten am Bau zu berprfen. Bei Nichtbereinstimmung mit den tatschlichen Gegebenheiten ist die Bauleitung unverzglich zu informieren. Dies gilt auch bei Widersprchen in den Planungsunterlagen und/oder erkennbaren Planungsfehlern. Planungsnderungen bleiben vorbehalten. Fr den Einbau von Bauteilen gelten, neben den allgemein anerkannten Regeln der Technik, die Einbau- und Montagevorschriften des Herstellers. Diese Planungsunterlagen gelten nur in Verbindung mit den Ausfhrungszeichnungen der Fachplaner.

Index	Datum	nderung	Bearbeiteter

Freigegebener Fachplaner	Freigegebener Entwurfsverfasser	Freigegebener Bauherr	Registrierungs-Nr. AG
Datum	Unterschrift	Datum	Unterschrift

Zur Ausfhrung drfen nur vollstndig freigegebene Plne verwendet werden!

Bauherr (AG) Stadt Ludwigsfelde Rathausstrae 3 14974 Ludwigsfelde		Auftrag-Nr. AG 8012
Vorbereitet Neubau einer Sporthalle Zur Altersmischer-Halle 14974 Ludwigsfelde		Auftrag-Nr. Entwurfsverfasser PZ11206
Planzeichnung Ausfhrungsplanung - Grundrisse Rohbau bersichtsgrundriss Erdgeschoss - Oberflchen		Auftrag-Nr. Fachplaner
Entwurfverfasser S&P Sahnemann Planungsgesellschaft fr Bauwesen mbH Potsdam Stadionstrae 10, 14482 Potsdam Tel. 0331/7047966-0 Fax 0331/7047966-89	Vormann des Bauherrn MH Projektentwicklungsgesellschaft mbH Potsdamer Strae 35 14974 Ludwigsfelde	Ersteller E. Shlosberg
		Beauftragter A. Beyer
		HCM/Leistungsgebiet-phase Architektur LPH 5
		Erstellungsdatum 30.04.2026
		Mastab 1:100
		Blattgre 930x594
		Einheiten m/cm
Plan-Nr. ARC_5_HAH_RBO_00_00_-F		Index

Grundriss Teil 2

Grundriss Teil 1