



Wir erklären hiermit, dass alle Angaben, die in den Zeichnungen, den Texten und den Tabellen enthalten sind, auf der Grundlage der uns vorliegenden Unterlagen und der von uns erhaltenen Informationen erstellt wurden. Wir übernehmen keine Haftung für die Richtigkeit der Angaben, die von anderen Quellen stammen. Die Zeichnungen sind als Entwurf zu verstehen und dürfen nicht ohne unsere Genehmigung für andere Zwecke verwendet werden. Die Verantwortung für die Ausführung liegt bei dem Auftraggeber.

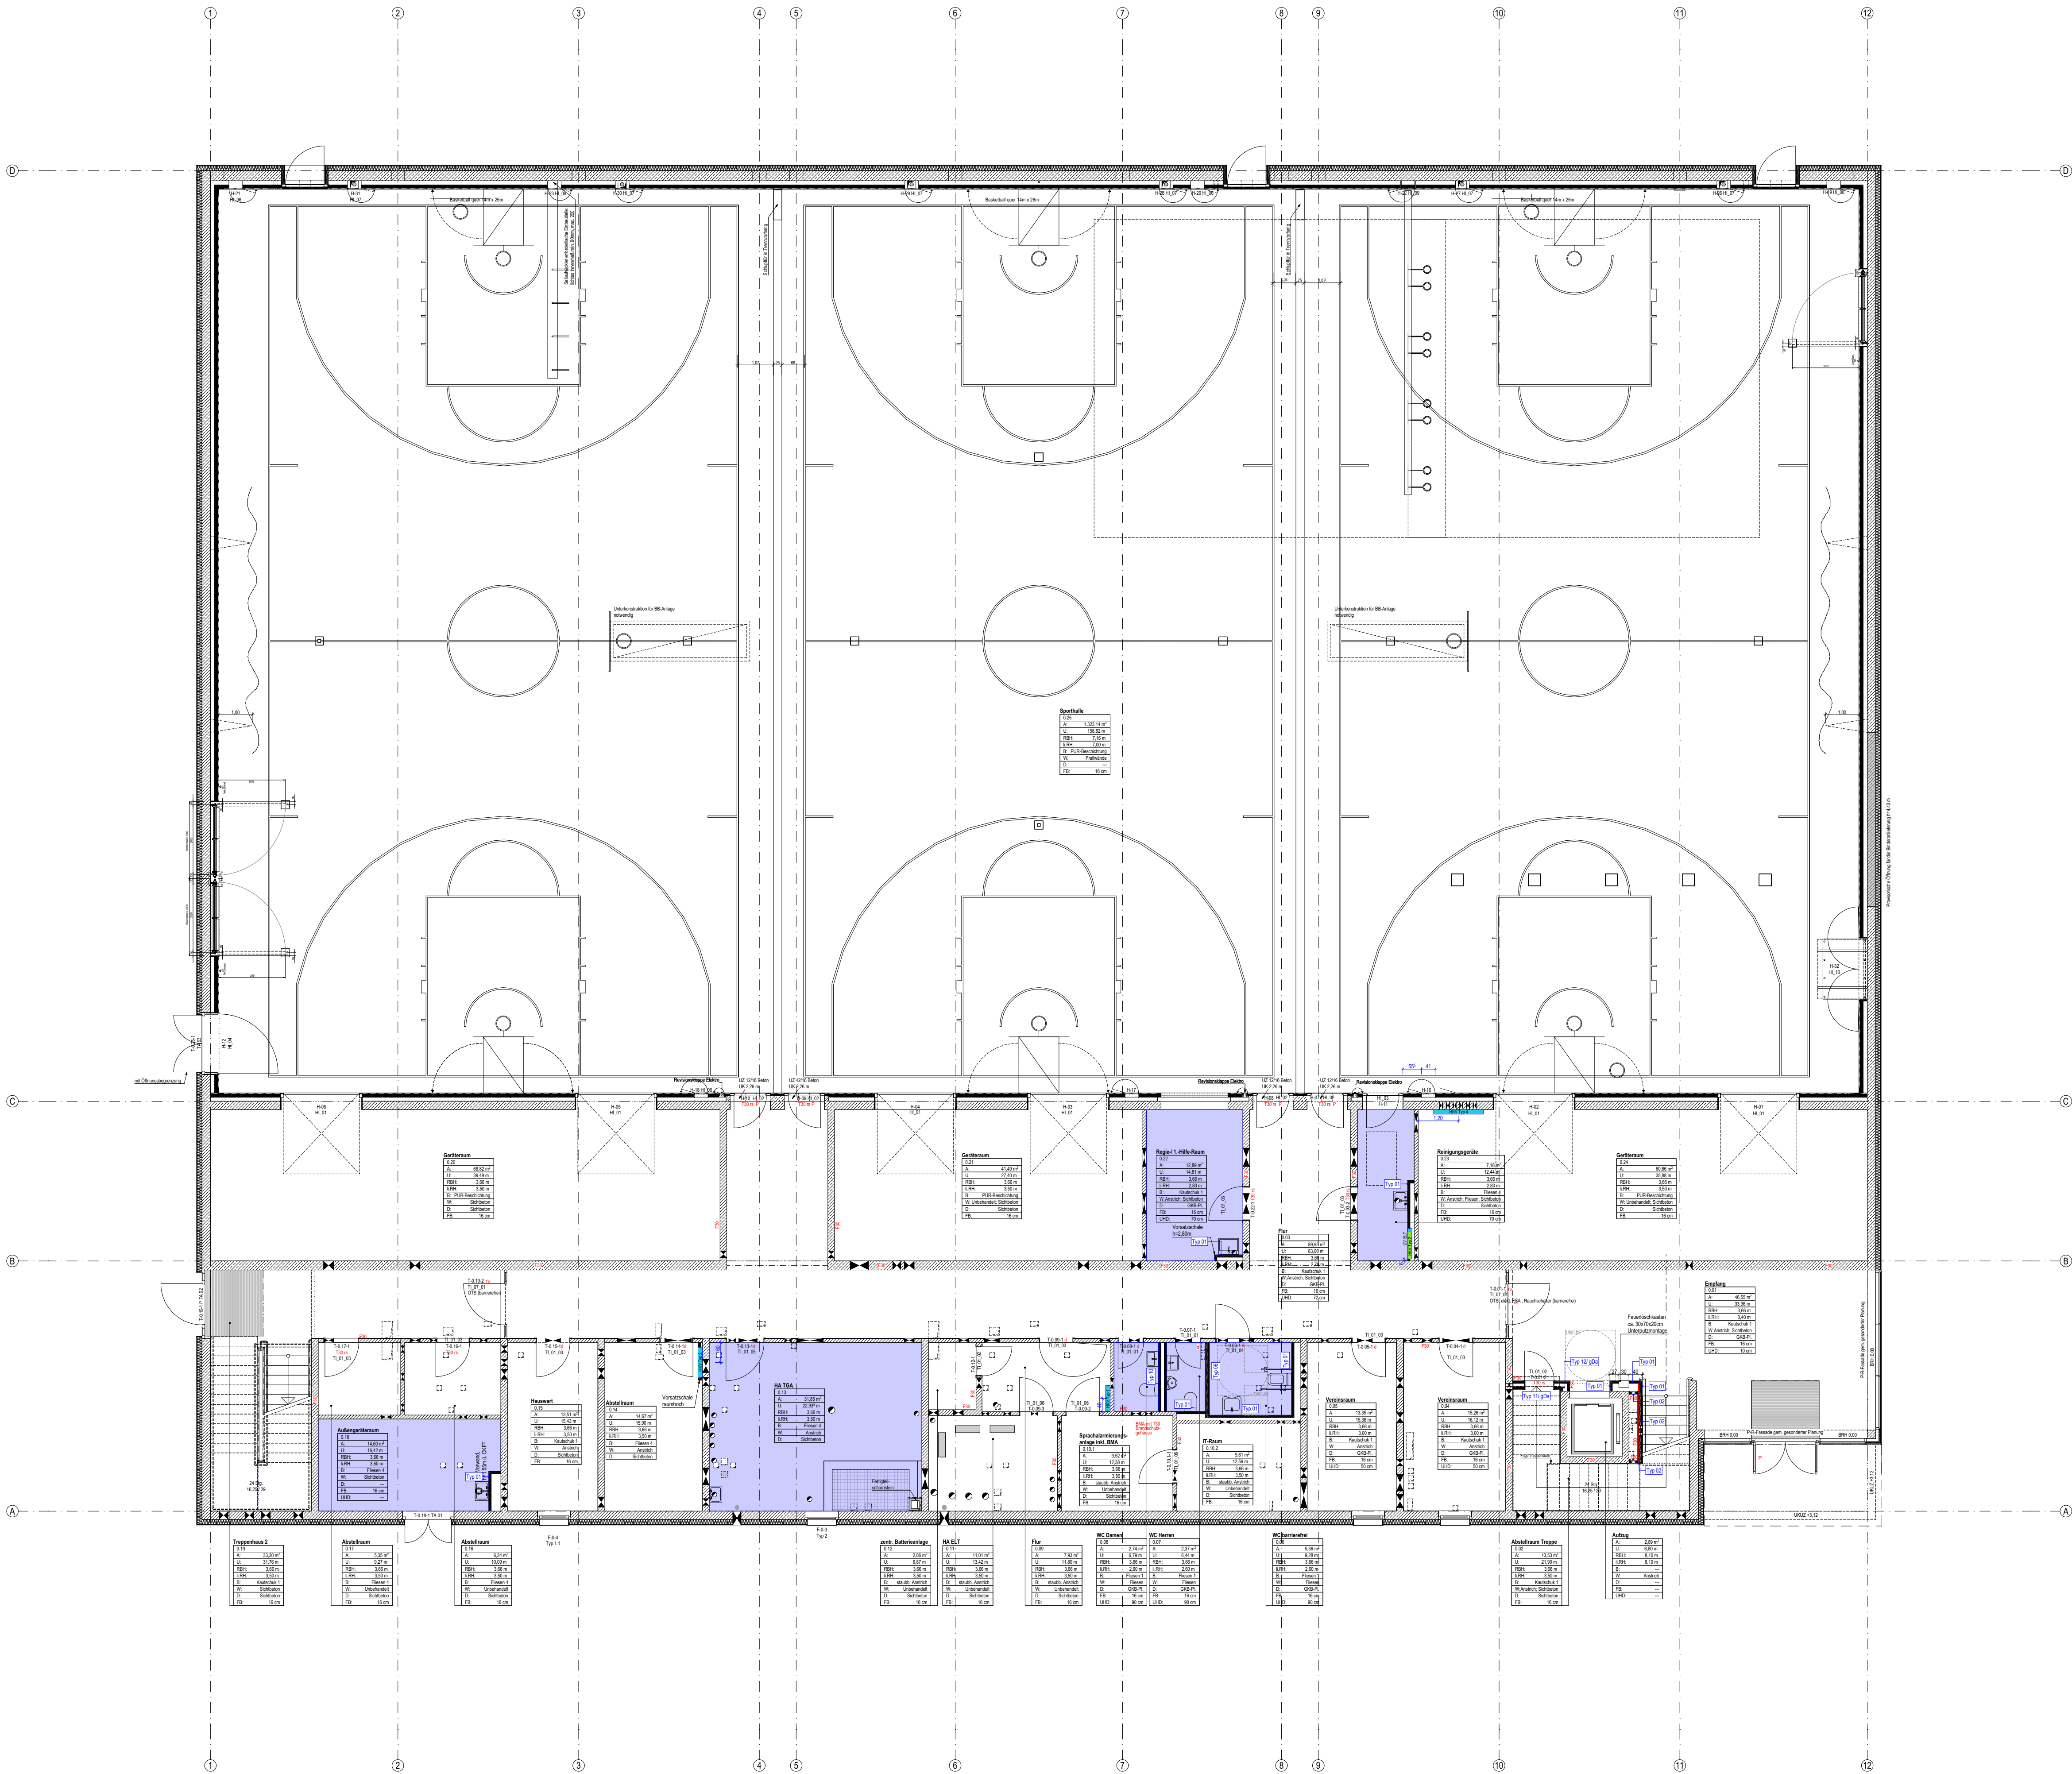

- Typ 01** 7,5cm - (Vorsatzschale, Einfachständerwerk, 2x12,5mm GKB, einseitig, Tiefe gem. Grundriss)
- Typ 02** 10cm - (Vorsatzschale, Einfachständerwerk, 2x12,5mm GKB, einseitig, Tiefe gem. Grundriss)
- Typ 03** 10cm - (Einfachständerwerk, 2x12,5mm GKB, beidseitig)
- Typ 04** 10cm - (Einfachständerwerk, 1x12,5mm Faserzement, beidseitig)
- Typ 05** 10cm - (Einfachständerwerk, 1x15mm GKFI, einseitig, Duschseite 1x15mm GKFI-Wandheizsystem durch TGA gestellt)
- Typ 06** 12,5cm - (Einfachständerwerk, 2x12,5mm GKB, beidseitig, ggf. F30 bei Planvermerk)
- Typ 07** 15,5cm - (Doppelständerwerk, 2x12,5mm GKB, beidseitig)
- Typ 08** 20cm - (Doppelständerwerk, 2x12,5mm GKB, beidseitig, ggf. F30 bei Planvermerk)
- Typ 09** 25cm - (Doppelständerwerk, 1x12,5mm Faserzement, beidseitig)
- Typ 10** 25cm - (Doppelständerwerk, 2x12,5mm GKB, beidseitig)
- Typ 11** 25cm - (Doppelständerwerk, 2x12,5mm GKB, beidseitig)
- Typ 12** 28cm - (Doppelständerwerk, 2x12,5mm GKB, beidseitig)
- Typ 13** 45cm - (Doppelständerwerk, 2x12,5mm GKB, beidseitig)
- Typ 14** 55cm - (Doppelständerwerk, 2x12,5mm GKB, beidseitig)
- gDa** Trockenbauwand mit gleitendem Deckenanschluss (bis 20mm)
- F30** Brandschutzanforderung (gem. Brandschutzkonzept)
- Trockenbau Wandverstärkung / Traverse (Lasten bis ca.100kg)
- Feuchtbereich, Wassereinwirkungsklasse W1-I (Wandflächen)
- Nassbereich, Wassereinwirkungsklasse W3-I (Wandflächen)
- HKV** Heizkreisverteiler, Höhe UK über OKFF=10cm, Maße nach Typus:
Typ 1 - 760x740x135cm
Typ 2 - 910x740x135cm
Typ 3 - 1050x740x135cm
Typ 4 - 1510x740x135cm
- UV ELT** Elektro Unterverteiler, Unterputz, Höhe Mitte UV über OKFF=140cm, Maße: 810x802x112cm

Für Regelaufbauten / Anschlüsse / Einbauten Trockenbauwände siehe
ARC_5_HAH_DT_03_02 / ARC_5_HAH_DT_03_03 / ARC_5_HAH_DT_03_04

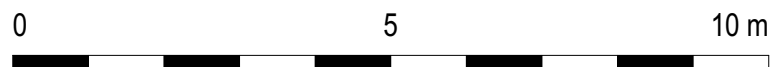

± 0,00 OKFF EG = 44,52 m ü. NHN

Alle Maßangaben auf den Plänen sind vor Beginn der jeweiligen Arbeiten am Bau zu überprüfen. Bei Nichtübereinstimmung mit den tatsächlichen Gegebenheiten ist die Bauleitung unverzüglich zu informieren. Dies gilt auch bei Widersprüchen in den Planungsunterlagen und/oder erkennbaren Planungsfehlern. Planungsänderungen bleiben vorbehalten. Für den Einbau von Bauteilen gelten, neben den allgemein anerkannten Regeln der Technik, die Einbau- und Montagevorschriften des Herstellers. Diese Planungsunterlagen gelten nur in Verbindung mit den Ausführungszeichnungen der Fachplaner.

Index	Datum	Änderung	Bearbeiter
Freigebe Fachplaner	Unterschrift	Freigebe Entwurfsverfasser	Freigebe Bauherr
Datum	Datum	Datum	Datum
Zur Ausführung dürfen nur vollständig freigegebene Pläne verwendet werden!			
Bauplan (AG)		Auftrag-Nr. AG	
Stadt Ludwigsfelde		8012	
Rathausstraße 3		Auftrag-Nr. Entwurfsverfasser	
14974 Ludwigsfelde		P211206	
Vorhaben		Auftrag-Nr. Fachplaner	
Neubau einer Sporthalle		Gröger	
Zur Altersdorf Heide		Ersteller	
14974 Ludwigsfelde		Gröger	
Planbezeichnung		Projektleiter	
Ausführungsplanung - Trockenbauwände		A. Beyer	
Übersicht Trockenbauwände EG		HDM Leistungsabteilung	
Entwurfsverfasser		Architektur	
S&P		LPH 5	
GRUPPE		Erstelldatum	
S&P Schumann Planungsgesellschaft für		Maßstab	
Bauwesen mbH Potsdam		1:100	
Stubenrauchstraße 10, 14482 Potsdam		Blattgröße	
Tel. 0331/704766-0 Fax 0331/704766-69		841x594	
Verteiler des Bauherrn		Einheiten	
M&H		m/cm	
PROJEKT		Index	
MH Projektentwicklungsgesellschaft mbH			
Potsdamer Straße 35			
14974 Ludwigsfelde			
Plan-Nr.			
ARC_5_HAH_UE_00_TB_-V			