
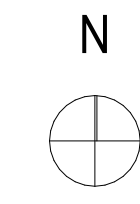
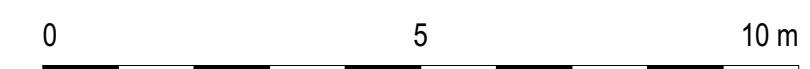
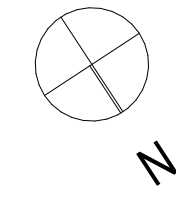


Alle Angaben sind ohne Gewähr. Die Zeichnungen sind als Projekt zu verstehen. Die Verantwortung für die Richtigkeit der Angaben liegt bei der Auftraggeberin. 

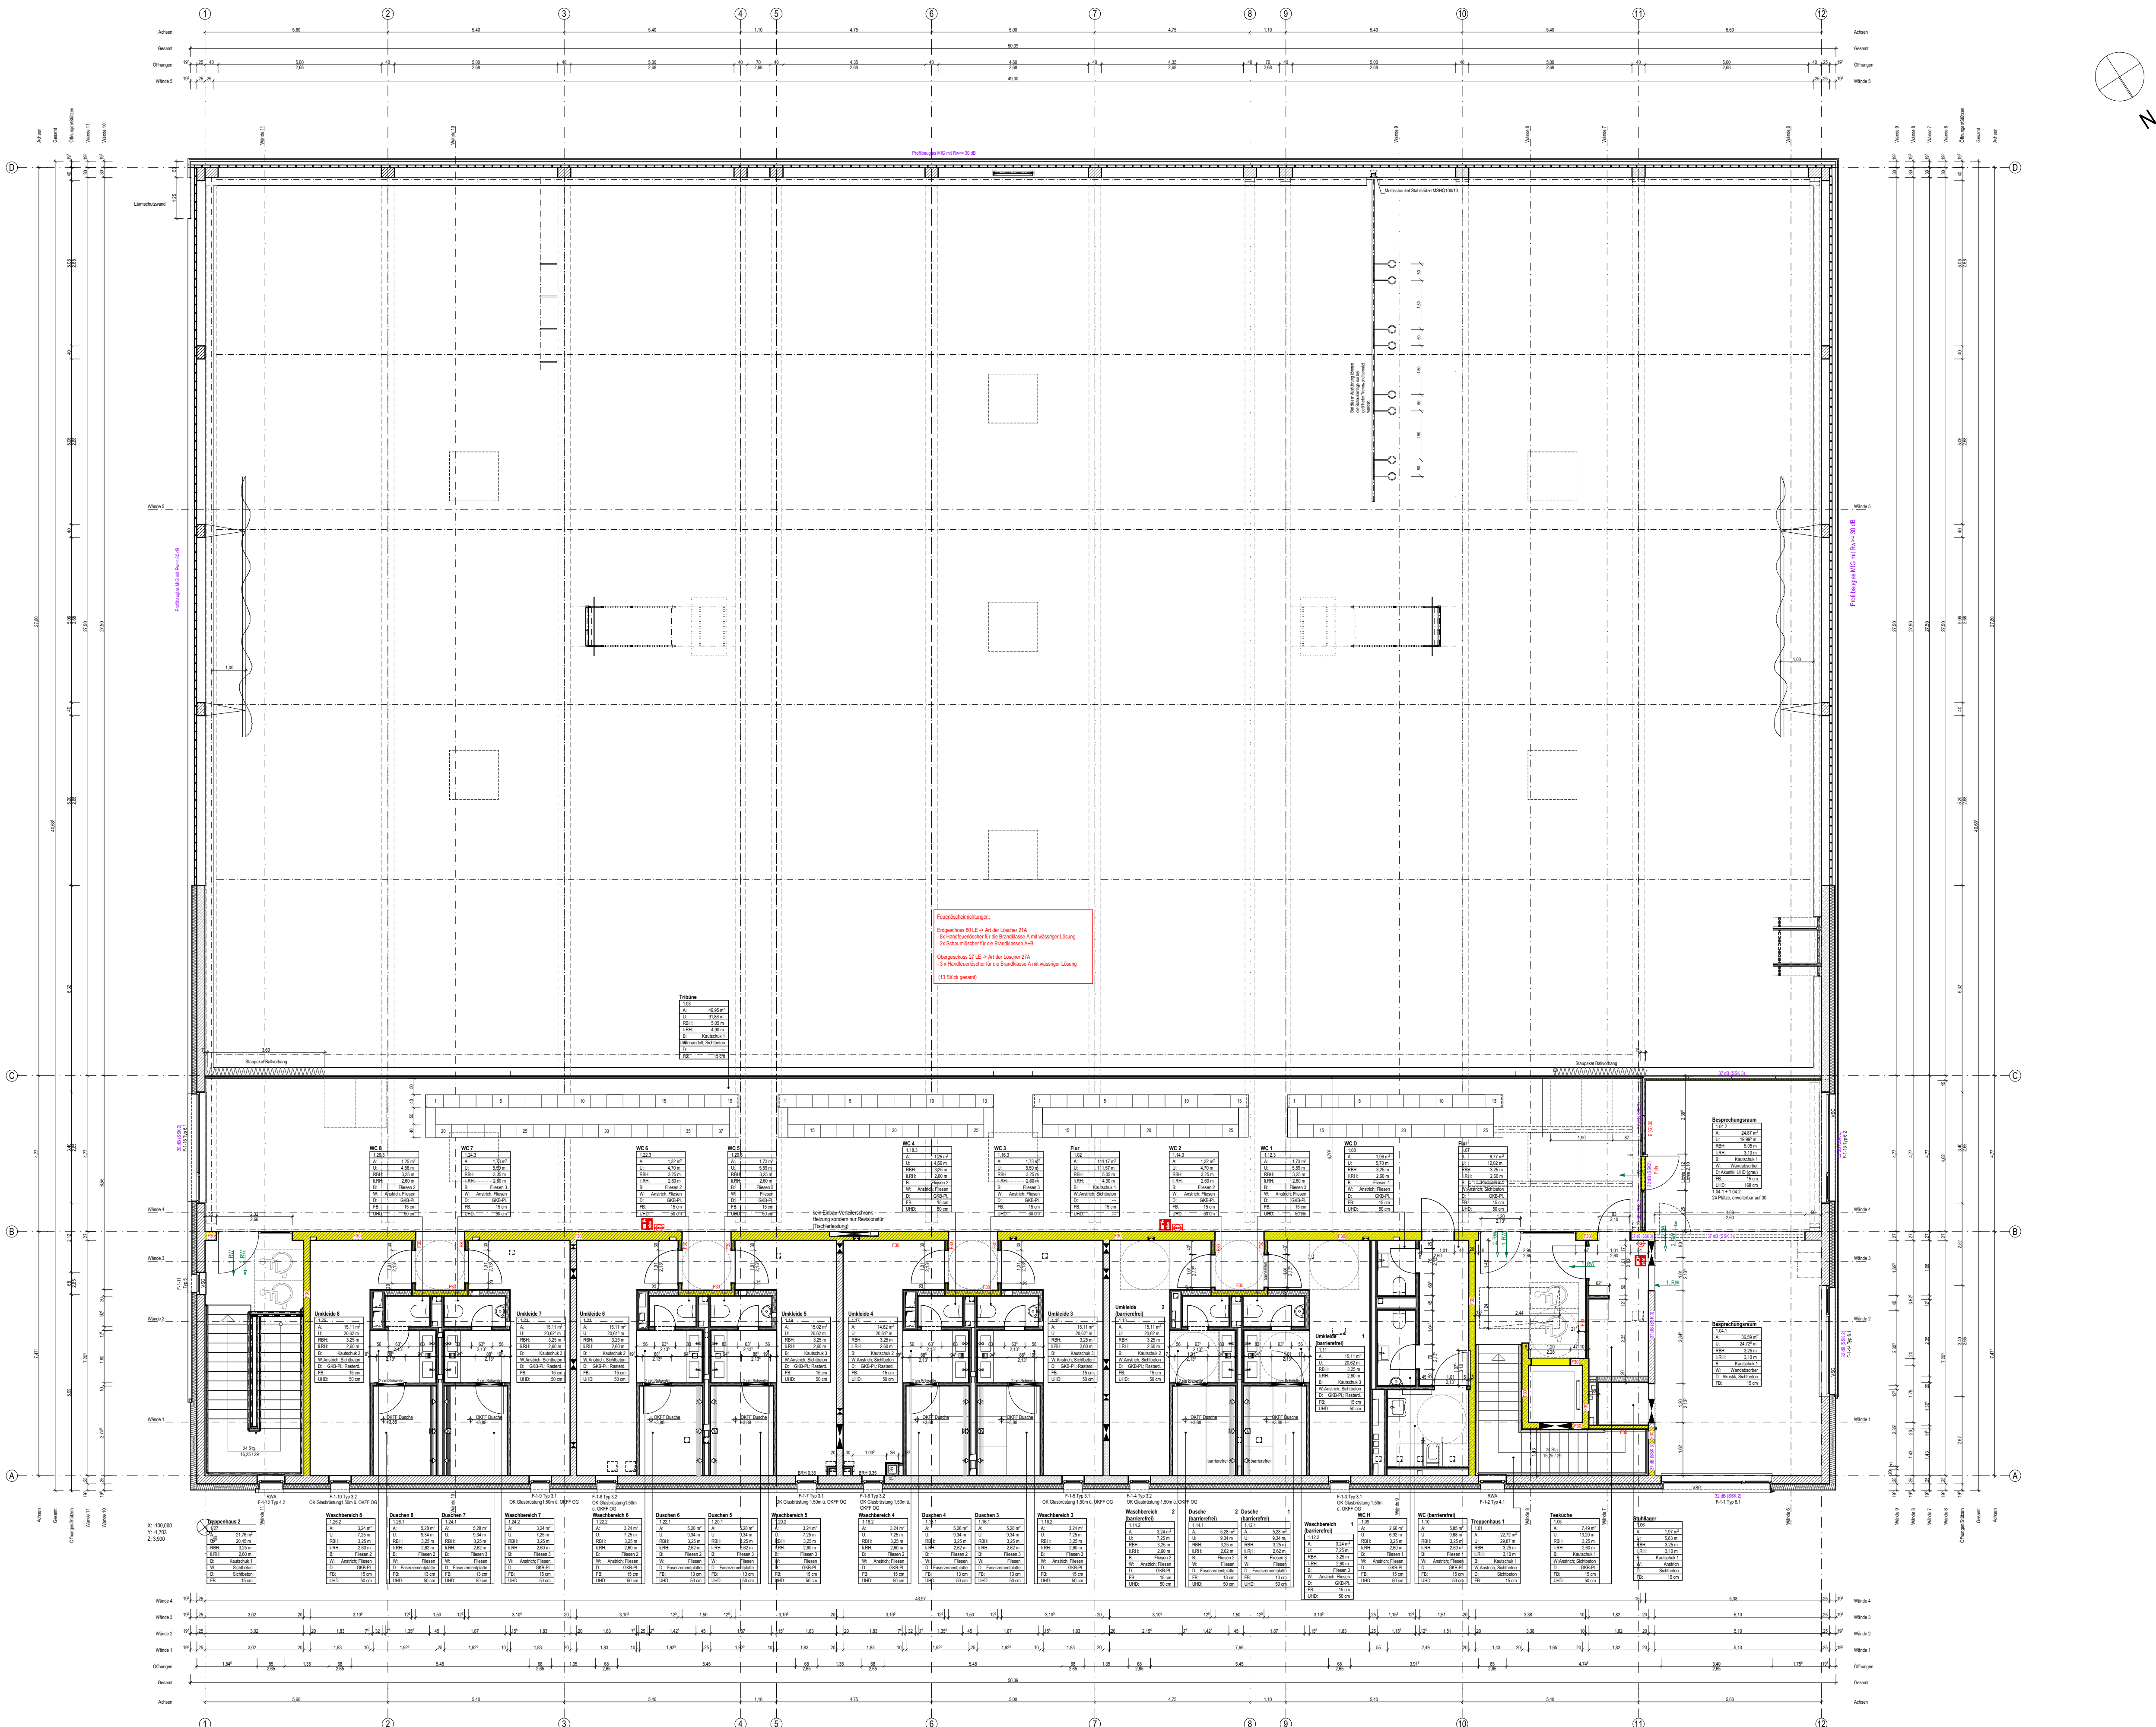

± 0,00 OKFF EG = 44,52 m ü. NHN

Alle Maßangaben auf den Plänen sind vor Beginn der jeweiligen Arbeiten am Bau zu überprüfen. Bei Nichtübereinstimmung mit den tatsächlichen Gegebenheiten ist die Bauleitung unverzüglich zu informieren. Dies gilt auch bei Widersprüchen in den Planungsunterlagen und/oder erkennbaren Planungsfehlern. Planungsänderungen bleiben vorbehalten. Für den Einbau von Bauteilen gelten, neben den allgemein anerkannten Regeln der Technik, die Einbau- und Montagevorschriften des Herstellers. Diese Planungsunterlagen gelten nur in Verbindung mit den Ausführungszeichnungen der Fachplaner.

Index				Datum		Änderung	
						Bearbeiter	
Freigebe Fachplaner				Freigebe Entwurfsverfasser			
Datum		Unterschrift		Datum		Unterschrift	
				Datum		Unterschrift	
Zur Ausführung dürfen nur vollständig freigegebene Pläne verwendet werden!							
Bauher (AG)				Auftrag-Nr. AG			
Stadt Ludwigsfelde				8012			
Rathausstraße 3				Auftrag-Nr. Entwurfsverfasser			
14574 Ludwigsfelde				PZ11206			
Vorhaben				Auftrag-Nr. Fachplaner			
Neubau einer Sporthalle							
Zur Ahrensdorfer Heide							
14574 Ludwigsfelde							
Planbezeichnung				Ersteller			
Ausführungsplanung - Brandschutz und Schallschutz				A. Aulig			
Übersichtsgrundriss OG Brand- und Schallschutz				S. Raghib			
				Projektleiter			
				A. Beyer			
Entwurfsverfasser				HCAU-Leistungsphase			
				Architektur			
S&P Sahlmann Planungsgesellschaft für				LPH 5			
Bauwesen mbH Potsdam				Erstellungsdatum			
Stübenerstraße 10, 14482 Potsdam				22.09.2023			
Tel. 0331/704796-0 Fax 0331/704796-99				Maßstab			
				1:100			
Plan-Nr.				Blattgröße			
ARC 5 HAH_UE_01_BS - F				Einheiten			
				930x594			
				m/cm			
				Index			