


Wir weisen darauf hin, dass sämtliche Pläne, Zeichnungen etc. die für dieses Bauvorhaben von uns gefertigt wurden, geistiges Eigentum der S&P Gruppe sind. Die Rechte an diesen Plänen, Zeichnungen etc. werden durch den vorliegenden Vertrag bestätigt. Jeder Nachdruck, Vervielfältigung, Verbreitung, Veräußerung oder sonstiger Gebrauch der Pläne, Zeichnungen etc. ohne schriftliche Genehmigung der S&P Gruppe ist ausdrücklich untersagt. Die Haftung für die Richtigkeit der Pläne, Zeichnungen etc. ist auf den Inhalt der Pläne, Zeichnungen etc. beschränkt. Die Haftung für die Richtigkeit der Ausführung ist auf den Inhalt der Ausführungspläne beschränkt. Die Haftung für die Richtigkeit der Ausführung ist auf den Inhalt der Ausführungspläne beschränkt.

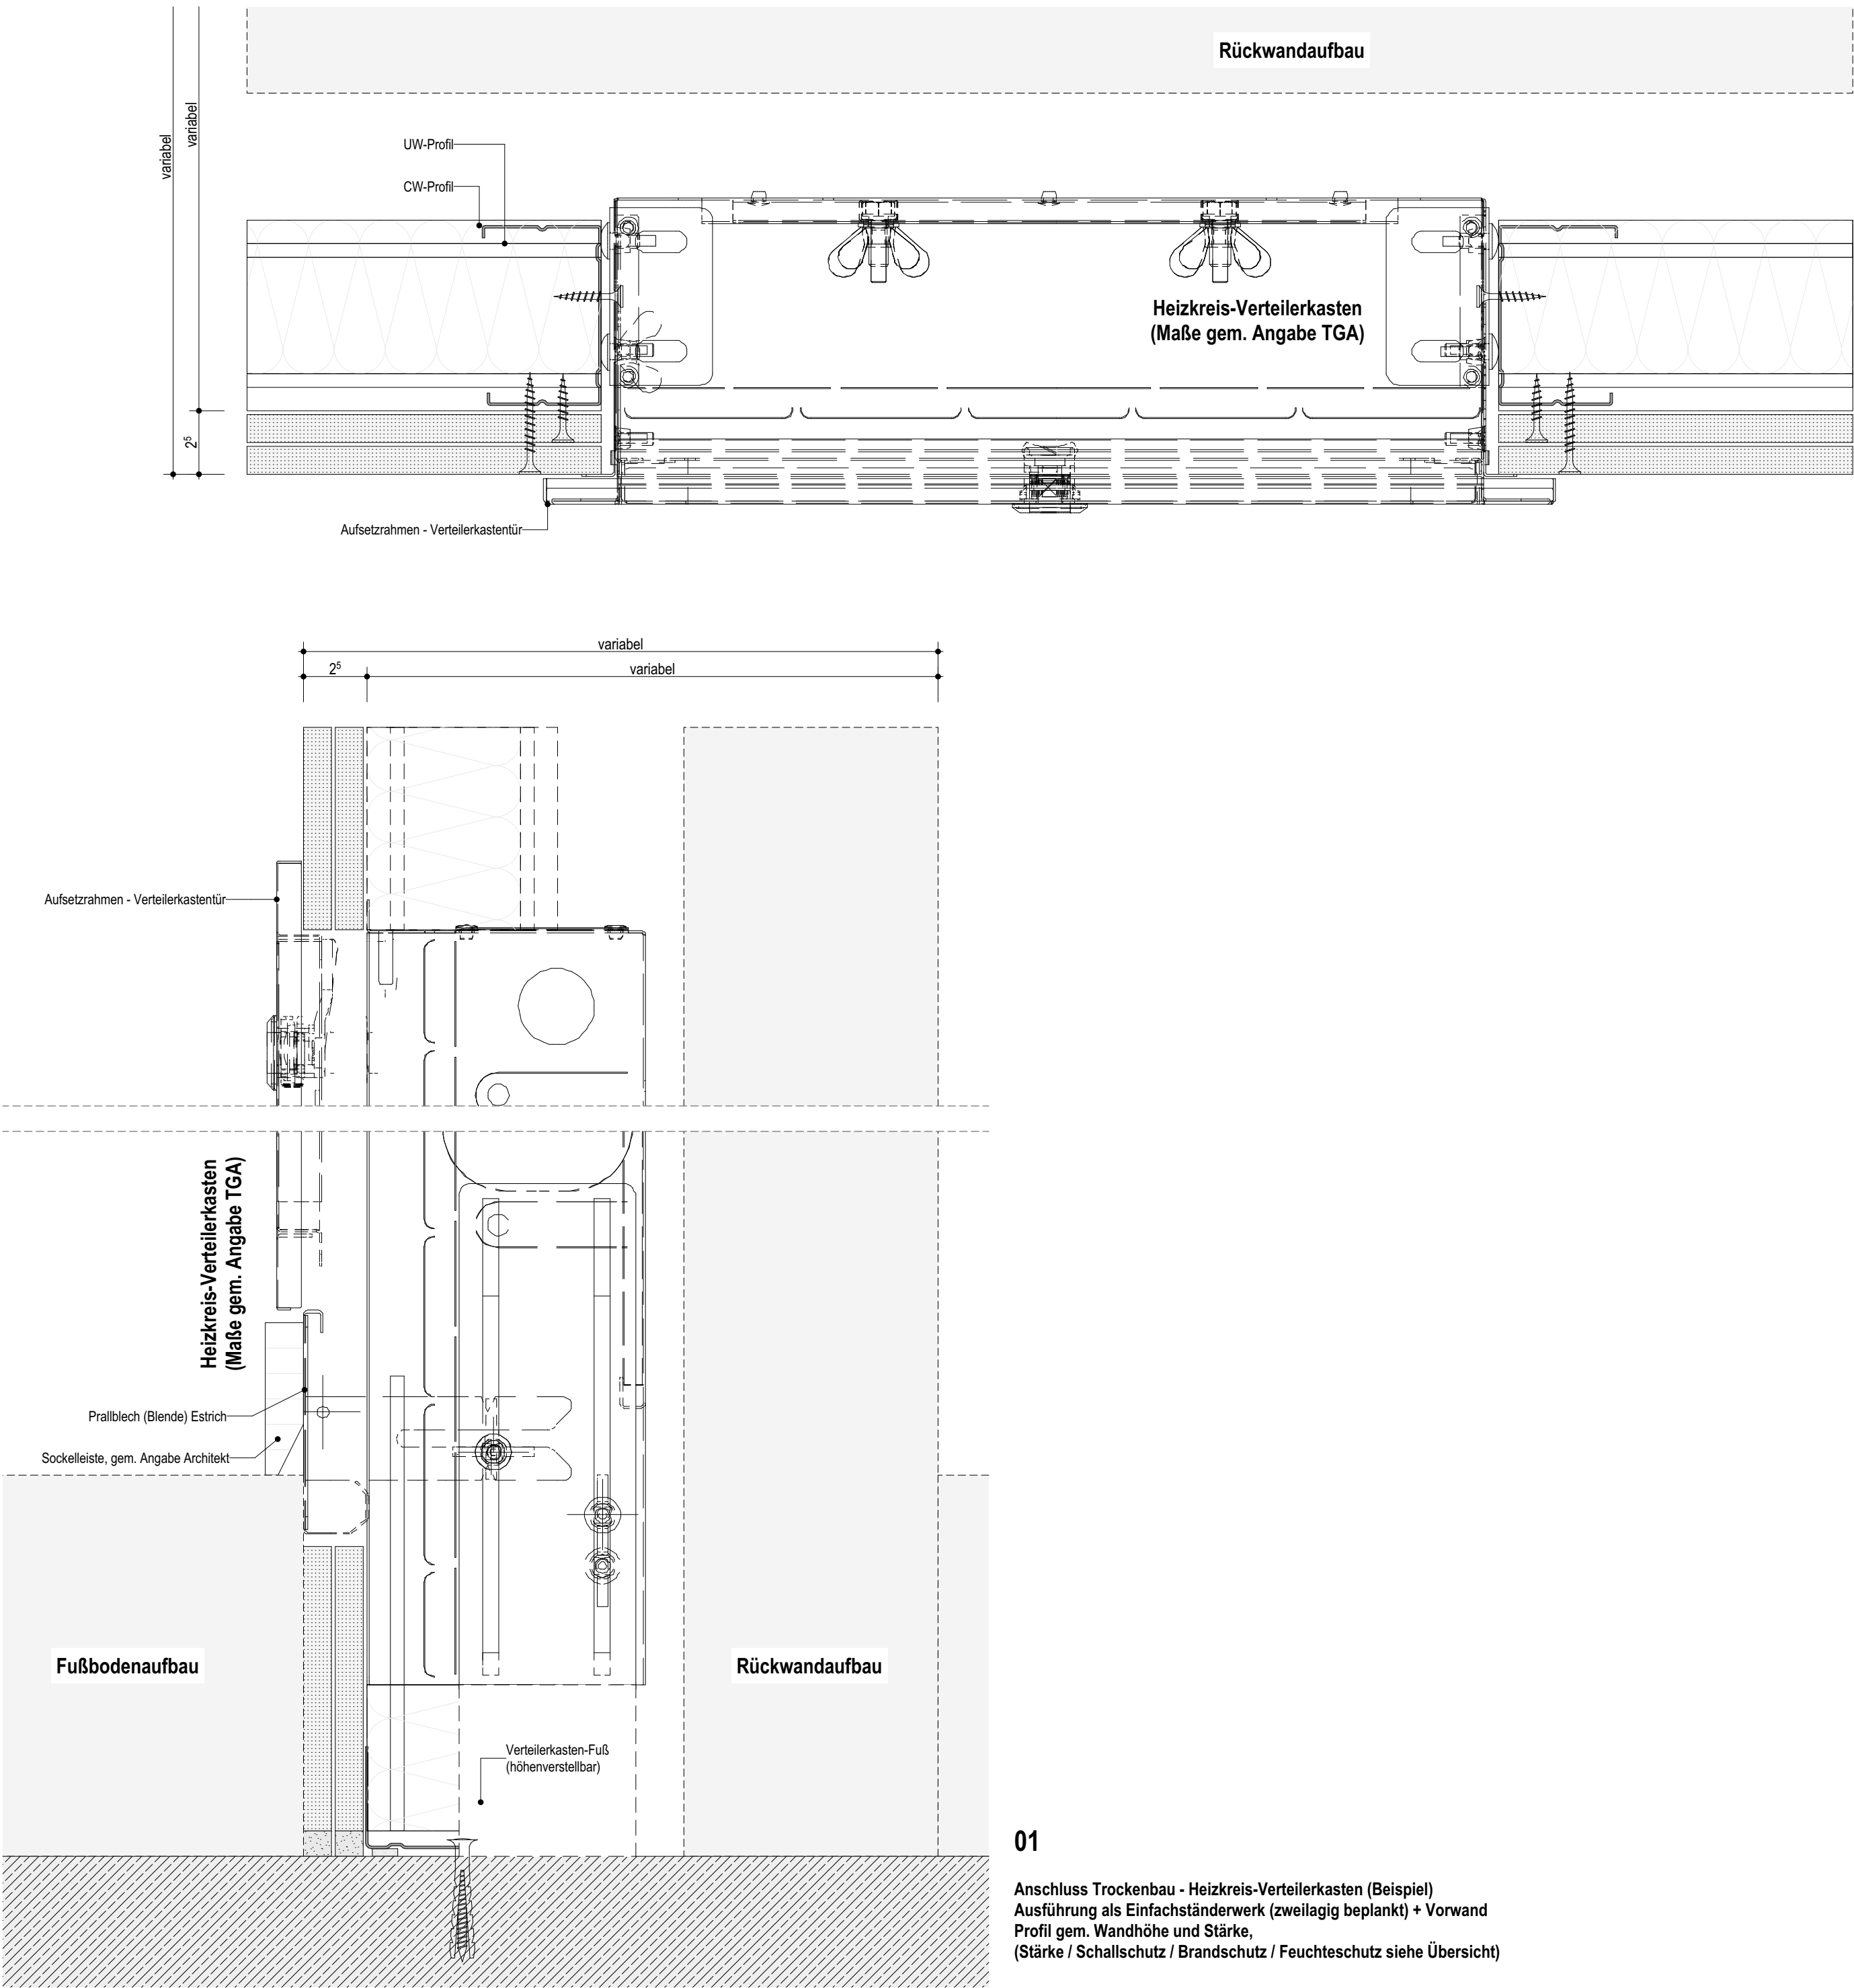

01 Anschluss Trockenbau - Heizkreis-Verteilerkasten (Beispiel)
Ausführung als Einfachständerwerk (zweilagig beplankt) + Vorwand
Profil gem. Wandhöhe und Stärke,
(Stärke / Schallschutz / Brandschutz / Feuchteschutz siehe Übersicht)

Übersichtsplan

± 0,00 OKFF EG = 44,52 m ü. NHN

Alle Maßangaben auf den Plänen sind vor Beginn der jeweiligen Arbeiten am Bau zu überprüfen. Bei Nichtübereinstimmung mit den tatsächlichen Gegebenheiten ist die Bauleitung unverzüglich zu informieren. Dies gilt auch bei Widersprüchen in den Planungsunterlagen und/oder erkennbaren Planungsfehlern. Planungsänderungen bleiben vorbehalten. Für den Einbau von Bauteilen gelten, neben den allgemein anerkannten Regeln der Technik, die Einbau- und Montagevorschriften des Herstellers. Diese Planungsunterlagen gelten nur in Verbindung mit den Ausführungszeichnungen der Fachplaner.

Index	Datum	Änderung					Bearbeiter

Freigabe Fachplaner	Freigabe Entwurfsverfasser	Freigabe Bauherr	Registrier-Nr. AG				
Datum	Unterschrift	Datum	Unterschrift	Datum	Unterschrift		

Zur Ausführung dürfen nur vollständig freigegebene Pläne verwendet werden!

Bauherr (AG) Stadt Ludwigsfelde Rathausstraße 3 14974 Ludwigsfelde	 Ludwigsfelde bewegt!	Auftrag-Nr. AG 8012
Vorhaben Neubau einer Sporthalle Zur Ahrensdorfer Heide 14974 Ludwigsfelde		Auftrag-Nr. Entwurfsverfasser P211206
Planbezeichnung Ausführungsplanung - 03 Innenwände Trockenbauwände Einauelemente		Auftrag-Nr. Fachplaner
Entwurfsverfasser S&P GRUPPE S&P Sahlmann Planungsgesellschaft für Bauwesen mbH Potsdam Stubenrauchstraße 10, 14482 Potsdam Tel. 0331/704766-0 Fax 0331/704766-69		Ersteller P. Gröger
Vertreter des Bauherrn PROJEKT MH Projektentwicklungsgesellschaft mbH Potsdamer Straße 35 14974 Ludwigsfelde		Bearbeiter
Plan-Nr. ARC_5_HAH_DT_03_04_-F		Projektleiter A. Beyer
		HOAI-Leistungsbild-phase Architektur LPH 5
		Erstelldatum 01.08.2024
		Maßstab 1:2
		Blattgröße 594x420
		Einheiten m/cm
		Index