



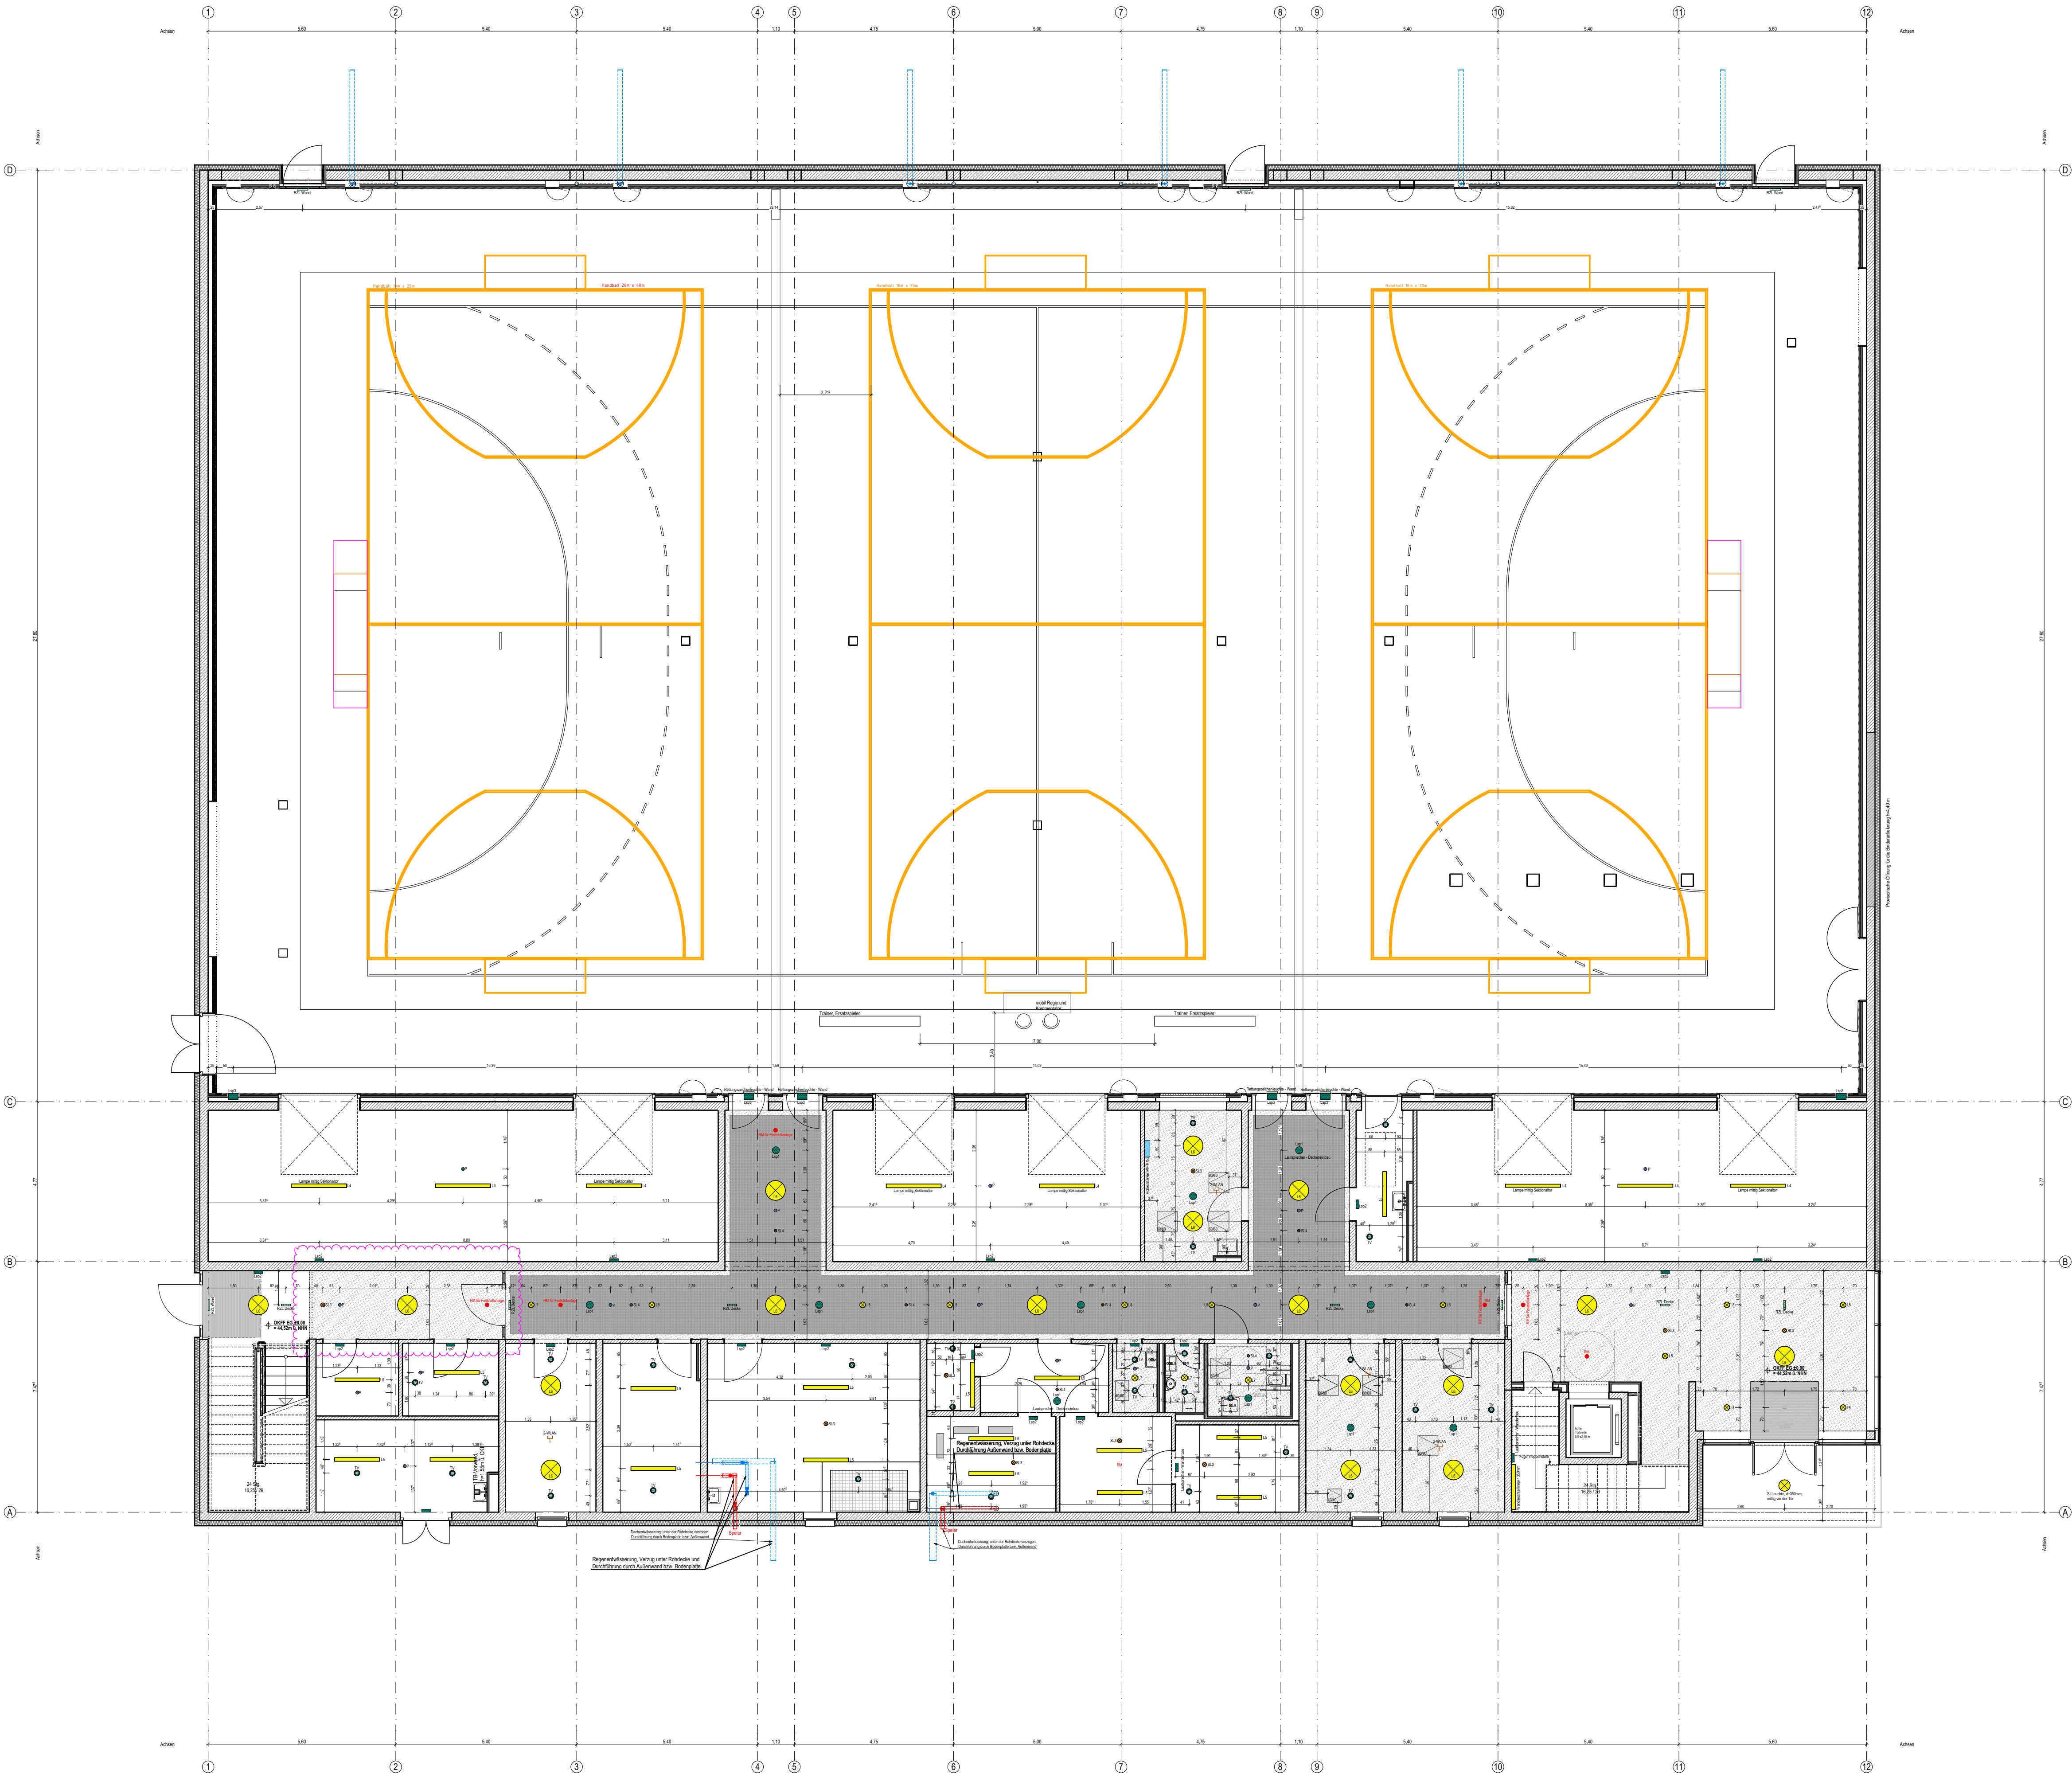

- Reviklappe
- Lsp1 Lautsprecher Deckeneinbau
Lsp2 Lautsprecher Wandanbau
Lsp3 Lautsprecher Einbau Prallwand
P Präsenzmelder, Aufputz, RAL 9010
2-WLAN RJ45 Datendose 2-fach, WLAN
- Lüftung
- Drallausslässe mit Anschlusskasten für die Zuluft
TV Televientile für Zu- und Abluft
- Beleuchtung
- L1 Leuchte, Langfeld, 2347mm x 60mm x 90mm
L2 Sportfeldleuchte, langfeld, 1000mm x 90mm x 65mm
L3 Leuchte, linear, 750mm x 88mm x 63mm
L4 Leuchte, linear, abgependelt l=1650mm
L5 Leuchte, linear, Wandmontage oder abgependelt l=1350mm
L6 Leuchte, rund, Einbau Decke oder abgependelt, ø600mm
L7 Leuchte, rund, Einbau Decke, ø195mm x 80mm, RAL 9016
L8 Leuchte, rund, Einbau Decke, ø180mm x 95mm
L9 Leuchte, rund, Einbau Decke, ø91mm, RAL 9016
L10 Leuchte, rund, Anbau Wand, ø600mm x 92mm, RAL 9006
L11 Leuchte, linear, abgependelt, 1915/28mm
- Sicherheitsbeleuchtung
- SL1 Sicherheitsleuchte Sportfeld, rechteckig, 328mm x 173mm x 72mm
SL2 Sicherheitsleuchte Treppenhause, vielseitig, Wandanbau
SL3 Sicherheitsleuchte, rund, ø130mm x 58mm, RAL 9016
SL4 Sicherheitsleuchte innen asymmetrisch, rund, ø88mm, RAL 9016
RM Rauchmelder, Aufputz
RZL Decke Sicherheitsbeleuchtung, Rettungszeichenleuchte, Anbau Decke
RZL Wand Sicherheitsbeleuchtung, Rettungszeichenleuchte, Anbau Wand

Die Bemaßung aller Objekte aus der Legende bezieht sich auf OK Rohbau bzw. OKF Trockenbau

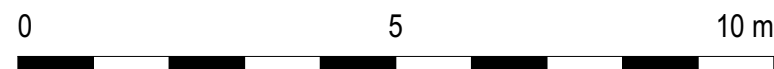

± 0,00 OKFF EG = 44,52 m ü. NHN

Alle Maßangaben auf den Plänen sind von Beginn der jeweiligen Arbeiten am Bau zu überprüfen.
Bei Nichtübereinstimmung mit den tatsächlichen Gegebenheiten ist die Bauleitung unverzüglich zu informieren.
Dies gilt auch bei Widersprüchen in den Planungsunterlagen und/oder erkennbaren Planungsfehlern.
Planungsänderungen bleiben vorbehalten.
Für den Einbau von Bauteilen gelten, neben den allgemein anerkannten Regeln der Technik, die Einbau- und Montagevorschriften des Herstellers.
Diese Planungsunterlagen gelten nur in Verbindung mit den Ausführungszeichnungen der Fachplaner.

Index	Datum	Änderung	Bearbeiter

Freigebe Fachplaner	Freigebe Entwurfsverfasser	Freigebe Bauherr	Registrier-Nr. AG
Datum	Unterschrift	Datum	Unterschrift

Zur Ausführung dürfen nur vollständig freigegebene Pläne verwendet werden!

Bachelor (AG)

Stadt Ludwigsfelde

Rathausstraße 3
14974 Ludwigsfelde

Vorhaben

Neubau einer Sporthalle

Zur Altmersdorfer Heide
14974 Ludwigsfelde

Planzeichnung

Ausführungsplanung - Deckenspiegel

Deckenspiegel Erdgeschoss

Entwurfverfasser

S&P GRUPE

S&P Sahlmann Planungsgesellschaft für Bauwesen mbH Potsdam
Stadionerstraße 10, 14482 Potsdam
Tel. 0331/704786-0 Fax 0331/704786-89

Vorname des Bauherrn

PROJEKT

MH Projektentwicklungsgesellschaft mbH
Potsdamer Straße 35
14074 Ludwigsfelde

Plan-Nr.

ARC_5_HAH_UE_00_D0_F

Logo of Ludwigsfelde bewegt!

Auftrag-Nr. AG 8012

Auftrag-Nr. Entwurfsverfasser PZ11206

Auftrag-Nr. Fachplaner

Ersteller E.Shosberg

Bezeichnete Aulig/Shosberg

Projektleiter A. Beyer

HCM/Leistungsphase

Architektur LPH 5

Erstelldatum 15.03.2024

Maßstab 1:100

Blattgröße 930x594

Einheiten m/cm

Index