


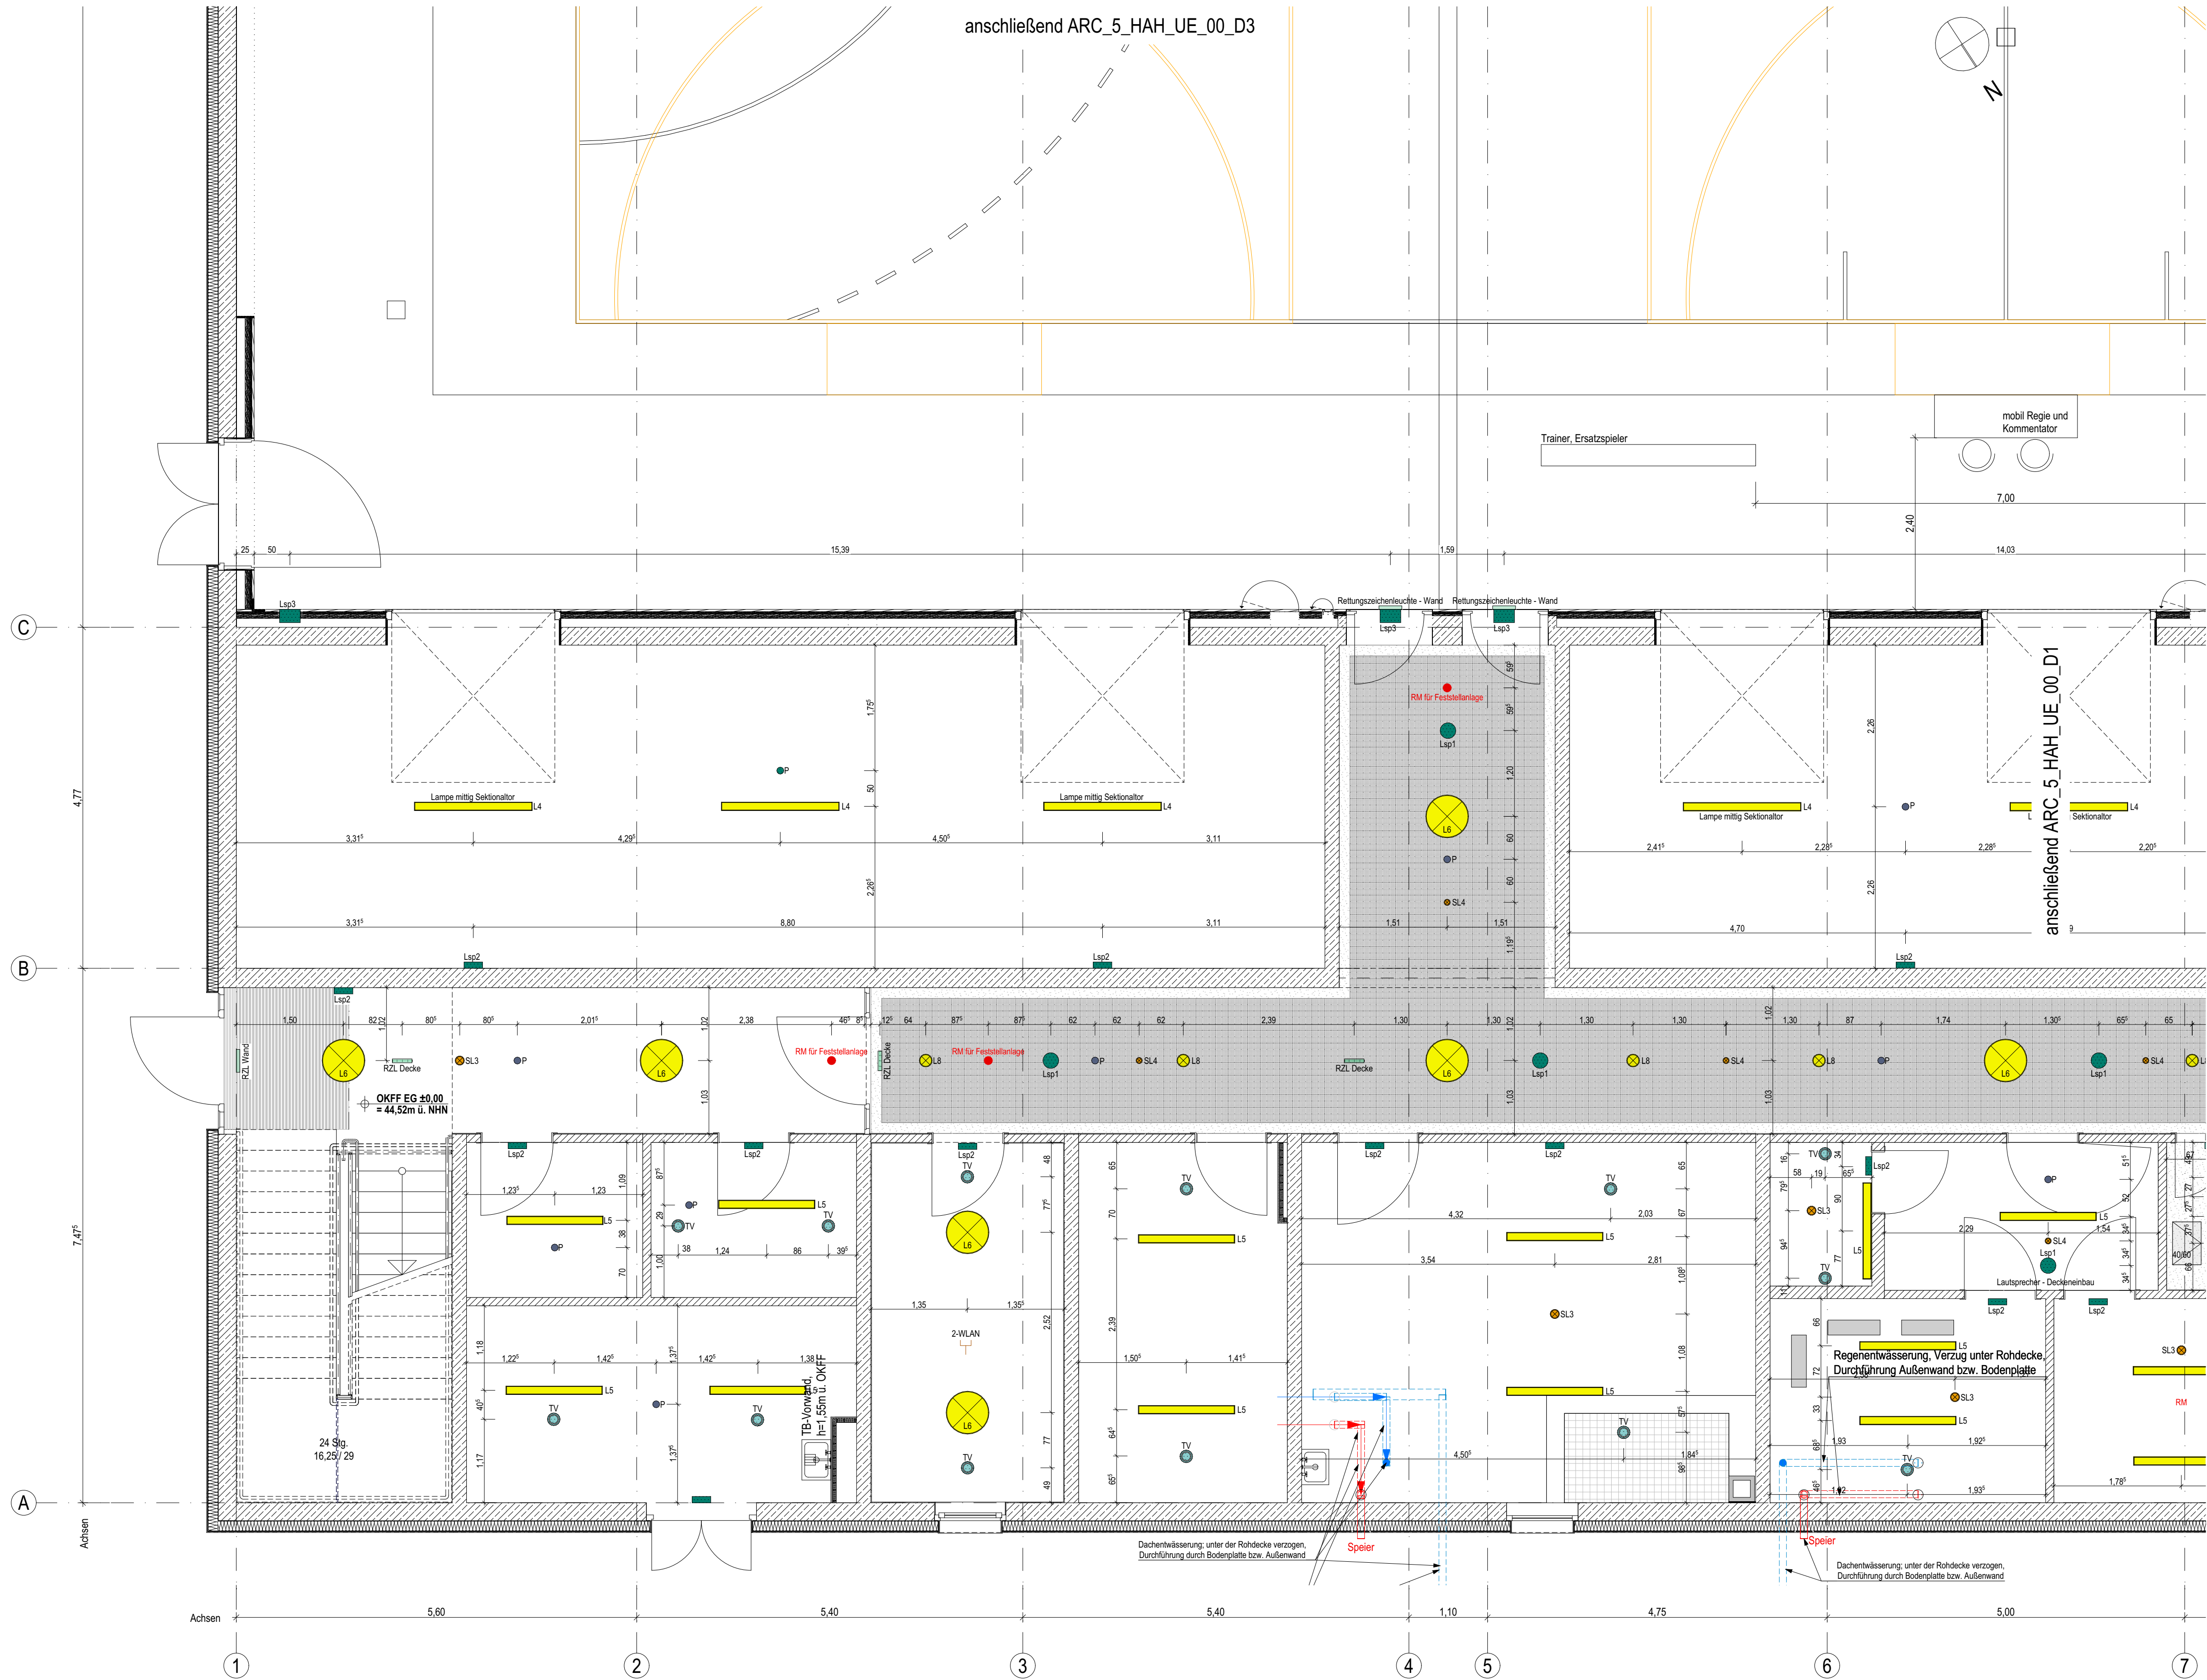

Reviskappe

Lsp1 Lautsprecher Deckeneinbau

Lsp2 Lautsprecher Wandanbau

Lsp3 Lautsprecher Einbau Prallwand

P Präsenzmelder, Aufputz, RAL 9010

2-WLAN RJ45 Datendose 2-fach, WLAN

Lüftung

Drallausslässe mit Anschlusskasten für die Zuluft

TV Tellerventile für Zu- und Abluft

Beleuchtung

L1 Leuchte, Langfeld, 2347mm x 60mm x 90mm

L2 Sportfeldleuchte, langfeld, 1000mm x 90mm x 65mm

L3 Leuchte, linear, 750mm x 88mm x 63mm

L4 Leuchte, linear, abgependelt l=1650mm

L5 Leuchte, linear, Wandmontage oder abgependelt l=1350mm

L6 Leuchte, rund, Einbau Decke, ø195mm x 80mm, RAL 9016

L7 Leuchte, rund, Einbau Decke, ø195mm x 80mm, RAL 9016

L8 Leuchte, rund, Einbau Decke, ø180mm x 95mm

L9 Leuchte, rund, Einbau Decke, ø91mm, RAL 9016

L10 Leuchte, rund, Anbau Wand, ø600mm x 92mm, RAL 9006

L11 Leuchte, linear, abgependelt, 1915/28mm

Sicherheitsbeleuchtung

SL1 Sicherheitsleuchte Sportfeld, rechteckig, 328mm x 173mm x 72mm

SL2 Sicherheitsleuchte Treppenhaus, vielseitig, Wandanbau

SL3 Sicherheitsleuchte, rund, ø130mm x 59mm, RAL 9016


SL4 Sicherheitsleuchte innen asymmetrisch, rund, ø88mm, RAL 9016

RM Rauchmelder, Aufputz

RZL Decke Sicherheitsbeleuchtung, Rettungszeichenleuchte, Anbau Decke

RZL Wand Sicherheitsbeleuchtung, Rettungszeichenleuchte, Anbau Wand


Die Bemäßung aller Objekte aus der Legende bezieht sich auf OK Rohbau bzw. OKF Trockenbau

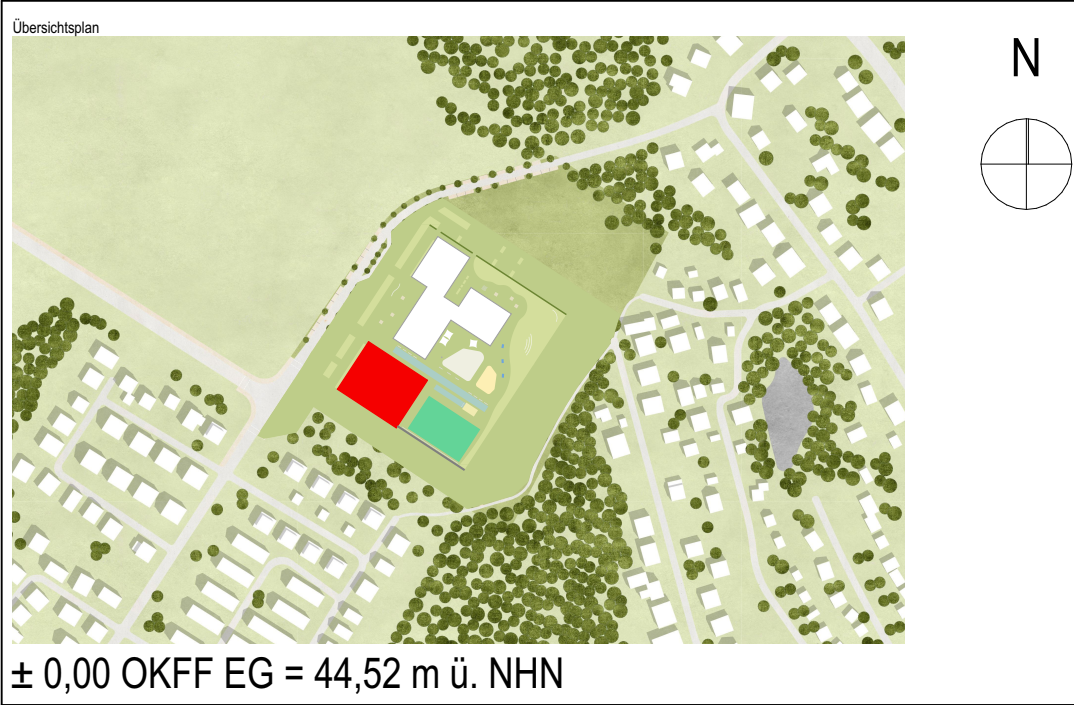

Alle Maßangaben auf den Plänen sind vor Beginn der jeweiligen Arbeiten am Bau zu überprüfen. Bei Nichtübereinstimmung mit den tatsächlichen Gegebenheiten ist die Bauleitung unverzüglich zu informieren. Dies gilt auch bei Widersprüchen in den Planungsunterlagen und/oder erkennbaren Planungsfehlern. Planungsänderungen bleiben vorbehalten. Für den Einbau von Bauteilen gelten, neben den allgemein anerkannten Regeln der Technik, die Einbau- und Montagevorschriften des Herstellers. Diese Planungsunterlagen gelten nur in Verbindung mit den Ausführungszeichnungen der Fachplaner.

Index	Datum	Änderung	Bearbeiter

Bauherr (AG) Stadt Ludwigsfelde Rathausstraße 3 14974 Ludwigsfelde				Auftrag-Nr. AG 8012	
Vorhaben Neubau einer Sporthalle Zur Altmersdorfer Heide 14974 Ludwigsfelde				Auftrag-Nr. Entwurfsverfasser P211206	
Planbezeichnung Ausführungsplanung - Deckenspiegel Deckenspiegel Erdgeschoss Teil 2				Auftrag-Nr. Fachplaner Aulig	
Entwurfsverfasser 		Vertreter des Bauherrn 		Beauftragter Aulig/Shlosberg	
GRUPPE S&P Sahlmann Planungsgesellschaft für Bauwesen mbH Potsdam Stubenrauchstraße 10, 14482 Potsdam Tel. 0331/704766-0 Fax 0331/704766-69		PROJEKT MH Projektentwicklungsgesellschaft mbH Potsdamer Straße 35 14974 Ludwigsfelde		Projektziele Beyer	
				HOM-Leistungsabgleich phase Architektur LPH 5	
				Erstelldatum 22.07.2025	
				Maßstab 1:50	
				Blattgröße 841x594	
				Einheiten m/cm	
Plan-Nr. ARC_5_HAH_UE_00_D2 - F				Index	

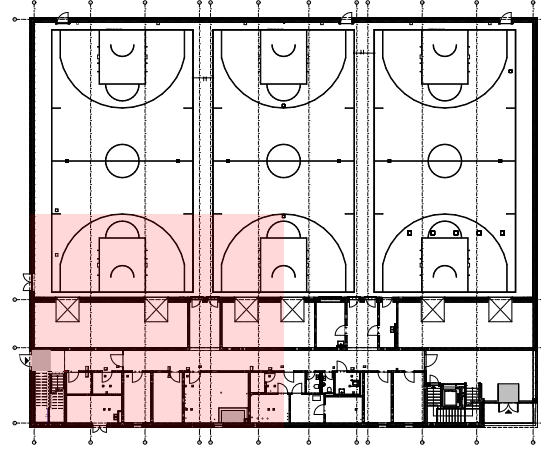

Wir erklären hiermit, dass die vorliegenden Pläne, Zeichnungen, etc. für die Ausführung der Bauarbeiten von uns genehmigt wurden, getriggert Eigentum der S&P für die Ausführung der Bauarbeiten. Die Pläne, Zeichnungen, etc. sind für die Ausführung der Bauarbeiten zu verwenden und dürfen nicht für andere Zwecke verwendet werden. Die Verantwortung für die Ausführung der Bauarbeiten liegt bei dem Bauherrn. Die Pläne, Zeichnungen, etc. sind für die Ausführung der Bauarbeiten zu verwenden und dürfen nicht für andere Zwecke verwendet werden.