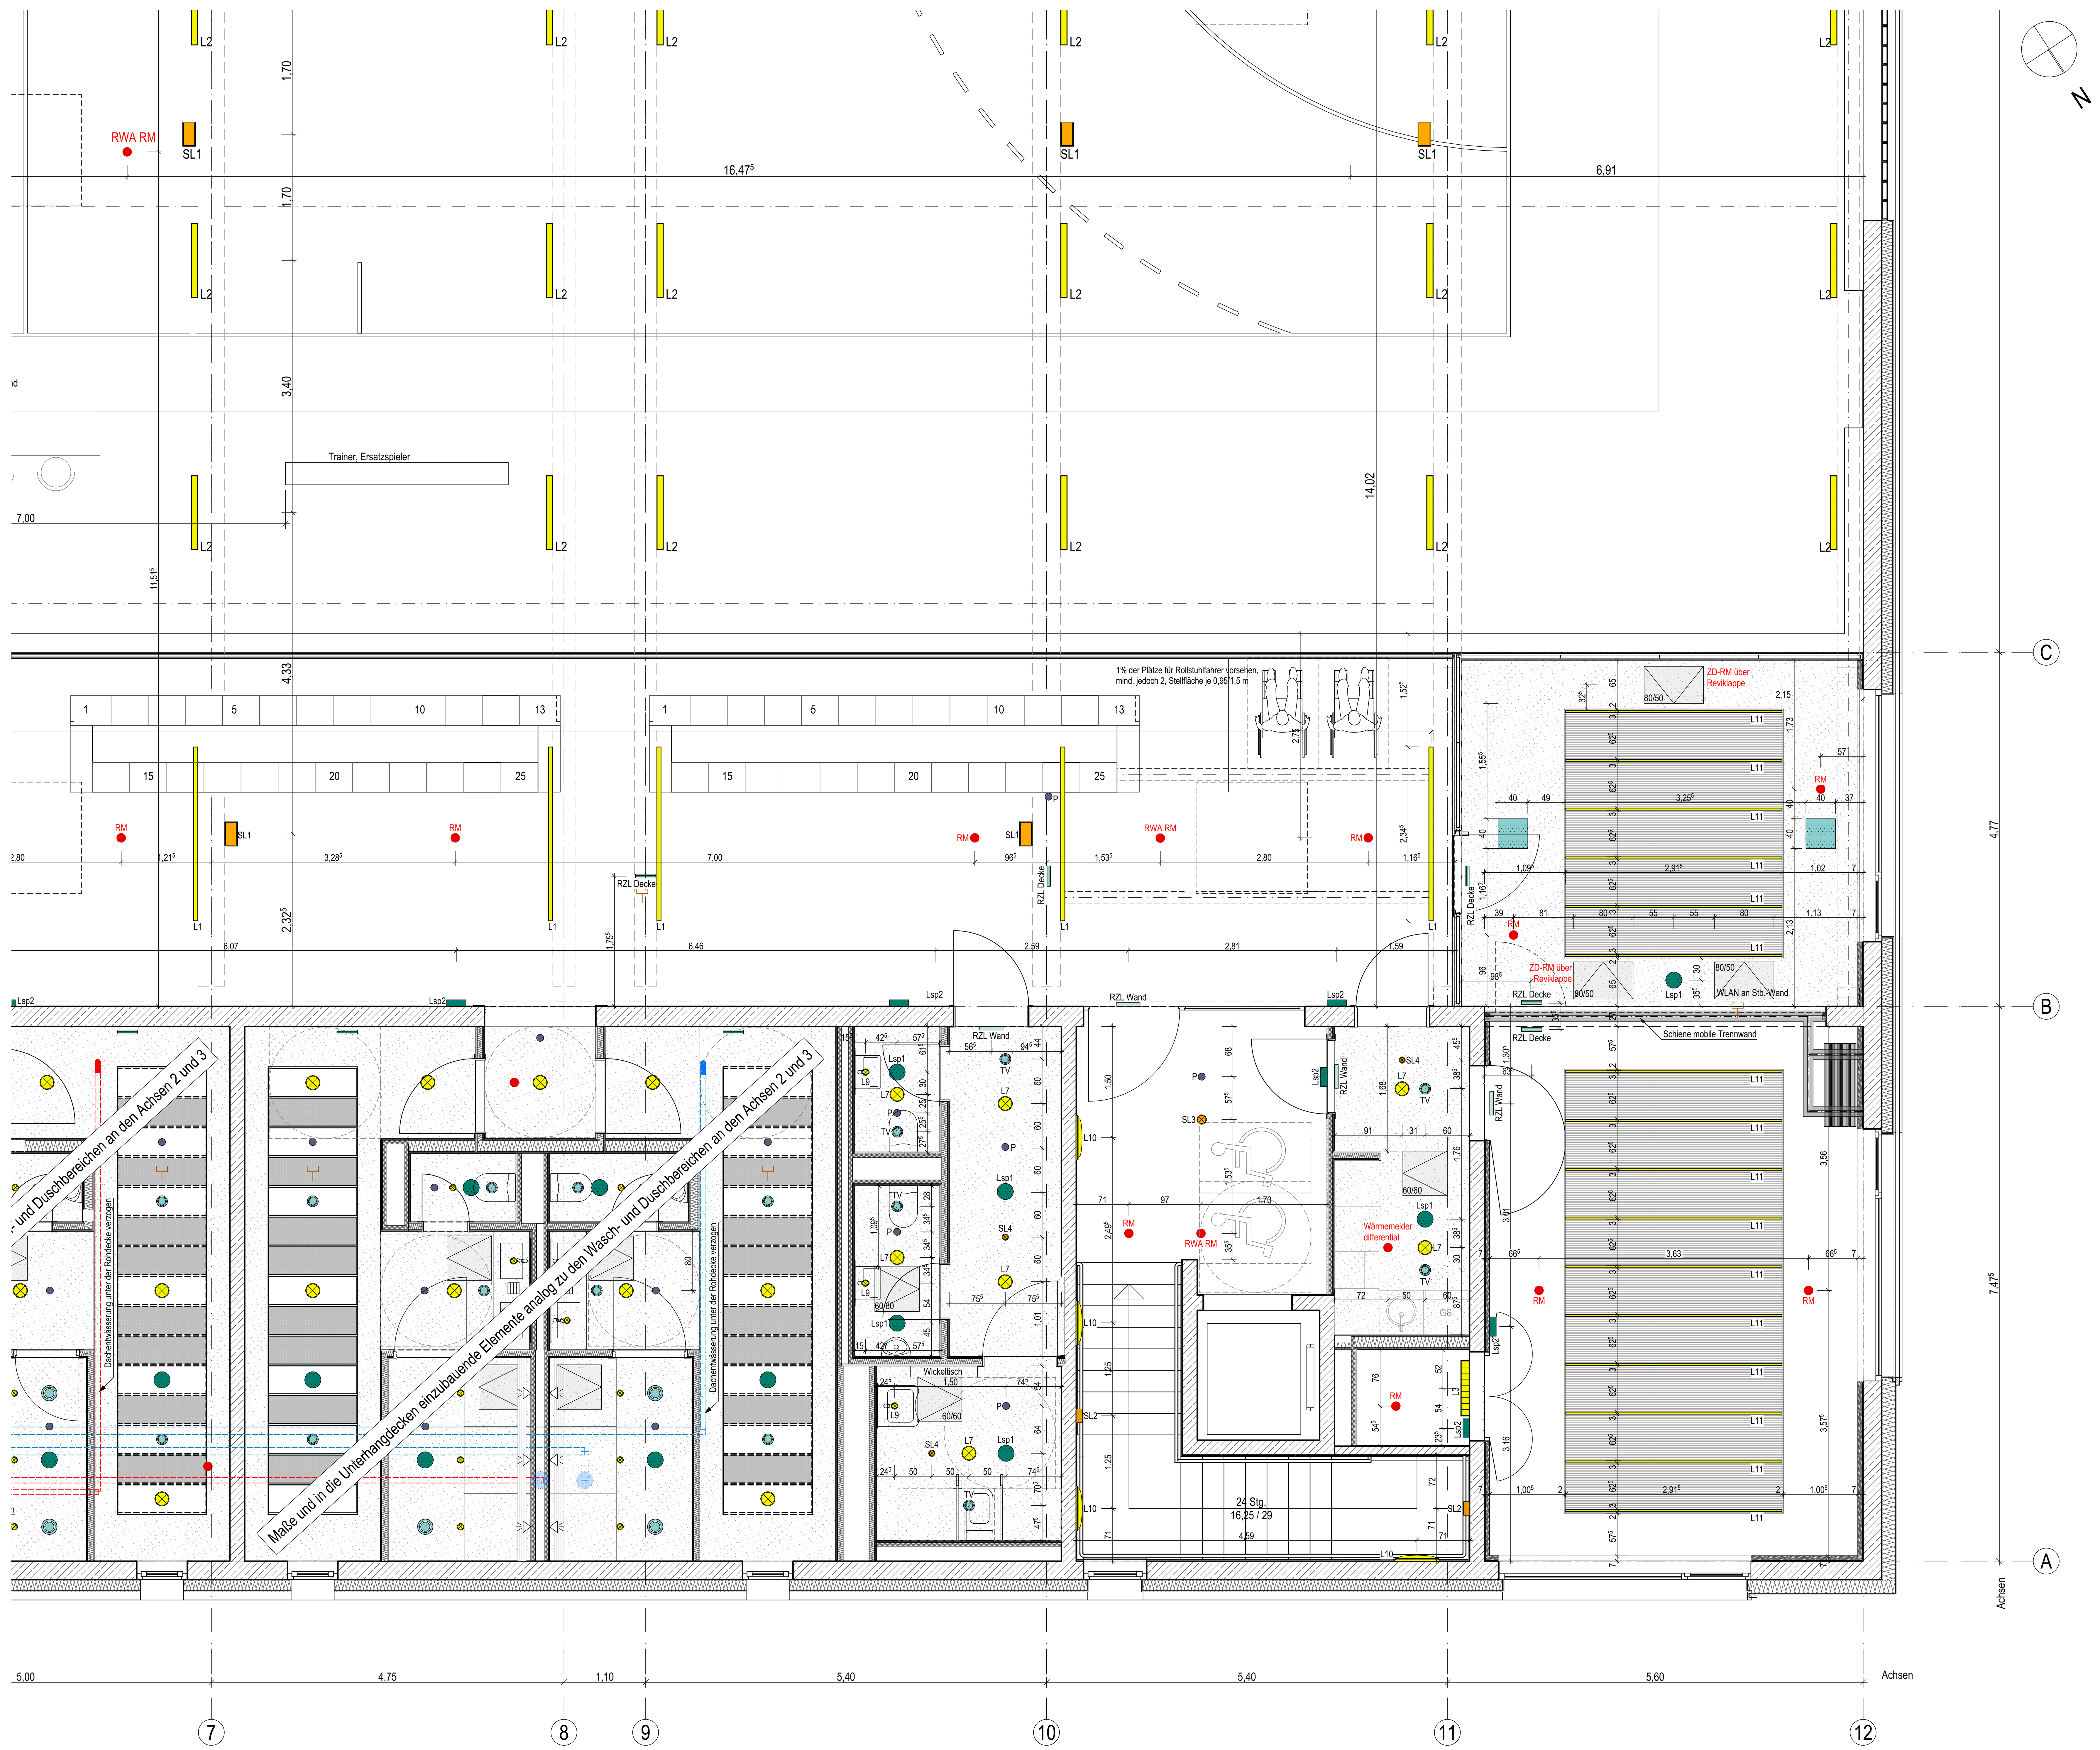

Reviklappe

Lsp1 — Lautsprecher Deckeneinbau
Lsp2 — Lautsprecher Wandanbau
Lsp3 — Lautsprecher Einbau Prallwand
P — Präsenzmelder, Aufputz, RAL 9010
2-WLAN — RJ45 Datendose 2-fach, WLAN

Lüftung

Drallauslässe mit Anschlusskasten für die Zuluft
TV — Tellerventile für Zu- und Abluft

Beleuchtung

L1 — Leuchte, Langfeld, 2347mm x 60mm x 90mm
L2 — Sportfeldleuchte, langfeld, 1000mm x 90mm x 65mm
L3 — Leuchte, linear, 750mm x 88mm x 63mm
L4 — Leuchte, linear, abgependelt l=1650mm
L5 — Leuchte, linear, Wandmontage oder abgependelt l=1350mm
L6 — Leuchte, rund, Einbau Decke oder abgependelt, ø600mm
L7 — Leuchte, rund, Einbau Decke, ø195mm x 80mm, RAL 9016
L8 — Leuchte, rund, Einbau Decke, ø180mm x 95mm
L9 — Leuchte, rund, Einbau Decke, ø91mm, RAL 9016
L10 — Leuchte, rund, Anbau Wand, ø600mm x 92mm, RAL 9006
L11 — Leuchte, linear, abgependelt, 1915/28mm

Sicherheitsbeleuchtung

SL1 — Sicherheitsleuchte Sportfeld, rechteckig, 328mm x 173mm x 72mm
SL2 — Sicherheitsleuchte Treppenhaus, vielseitig, Wandanbau
SL3 — Sicherheitsleuchte, rund, ø130mm x 59mm, RAL 9016
SL4 — Sicherheitsleuchte innen asymmetrisch, rund, ø88mm, RAL 9016
RM — Rauchmelder, Aufputz
RZL Decke — Sicherheitsbeleuchtung, Rettungszeichenleuchte, Anbau Decke
RZL Wand — Sicherheitsbeleuchtung, Rettungszeichenleuchte, Anbau Wand

Die Bemaßung aller Objekte aus der Legende bezieht sich auf OK Rohbau bzw. OKF Trockenbau

0 1 2 3 4 5 m

Übersichtsplan

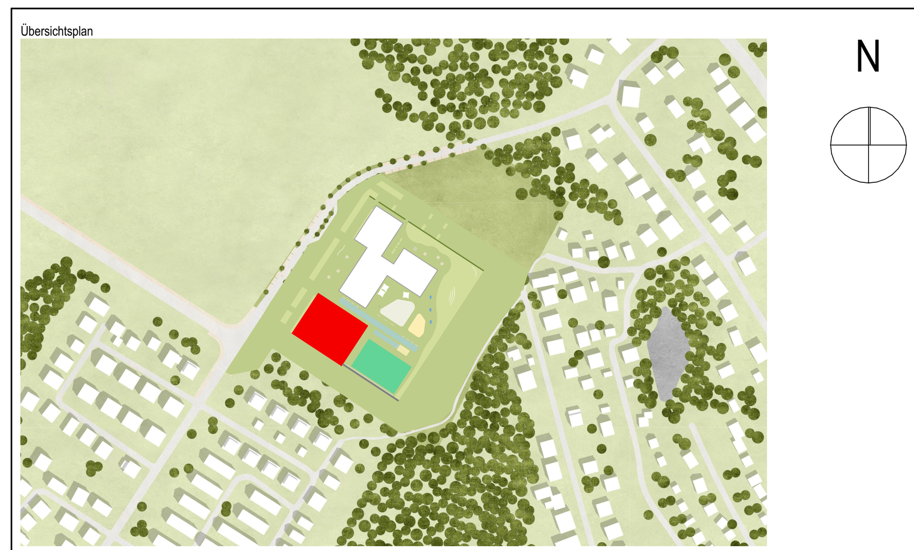

± 0,00 OKFF EG = 44,52 m ü. NHN

Alle Maßangaben auf den Plänen sind vor Beginn der jeweiligen Arbeiten am Bau zu überprüfen.
Bei Nichtübereinstimmung mit den tatsächlichen Gegebenheiten ist die Bauleitung unverzüglich zu informieren.
Dies gilt auch bei Widersprüchen in den Planungsunterlagen und/oder erkennbaren Planungsfehlern.
Planungsänderungen bleiben vorbehalten.
Für den Einbau von Bauteilen gelten, neben den allgemein anerkannten Regeln der Technik, die Einbau- und Montagevorschriften des Herstellers.
Diese Planungsunterlagen gelten nur in Verbindung mit den Ausführungszeichnungen der Fachplaner.

Index	Datum	Änderung	Bearbeiter

Freigabe Fachplaner		Freigabe Entwurfsverfasser		Freigabe Bauherr		Registratur-Nr. AG
Datum	Unterschrift	Datum	Unterschrift	Datum	Unterschrift	

Zur Ausführung dürfen nur vollständig freigegebene Pläne verwendet werden!

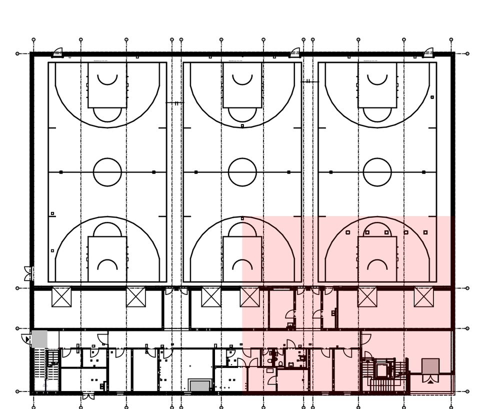

Bauherr (AG)
Stadt Ludwigsfelde
Rathausstraße 3
14974 Ludwigsfelde

Ludwigsfelde bewegt!

Auftrag-Nr. AG: 8012
Auftrag-Nr. Entwurfsverfasser: P211206
Auftrag-Nr. Fachplaner:

Vorhaben
Neubau einer Sporthalle
Zur Ahrensdorfer Heide
14974 Ludwigsfelde

Ersteller: Aulig
Bearbeiter: Aulig/Shlosberg
Projektleiter: Beyer

Planbezeichnung
Ausführungsplanung - Deckenspiegel
Deckenspiegel Obergeschoss Teil 1

HOAI-Leistungsbild/-phase: Architektur LPH 5
Erstelldatum: 22.07.2025
Maßstab: 1:50
Blattgröße: 841x594
Einheiten: m/cm

Entwurfsverfasser
S&P GRUPPE
S&P Sahlmann Planungsgesellschaft für Bauwesen mbH Potsdam
Stubenrauchstraße 10, 14482 Potsdam
Tel. 0331/704766-0 Fax 0331/704766-69

Vertreter des Bauherrn
MH PROJEKT
MH Projektentwicklungsgesellschaft mbH
Potsdamer Straße 35
14974 Ludwigsfelde

Plan-Nr.: ARC_5_HAH_UE_01_D1_-_F
Index: -

Wir weisen darauf hin, dass sämtliche Pläne, Zeichnungen etc. die für dieses Bauvorhaben von uns gefertigt wurden, geistiges Eigentum der S&P Sahlmann Planungsgesellschaft für Bauwesen mbH sind und ohne vorherige Genehmigung weder veröffentlicht, vervielfältigt, geändert noch für einen anderen als den in diesem Vertrag vereinbarten Zweck genutzt werden dürfen. Die Verwendung dieser Unterlagen für ein anderes Bauvorhaben bedarf ebenfalls einer schriftlichen Genehmigung.