


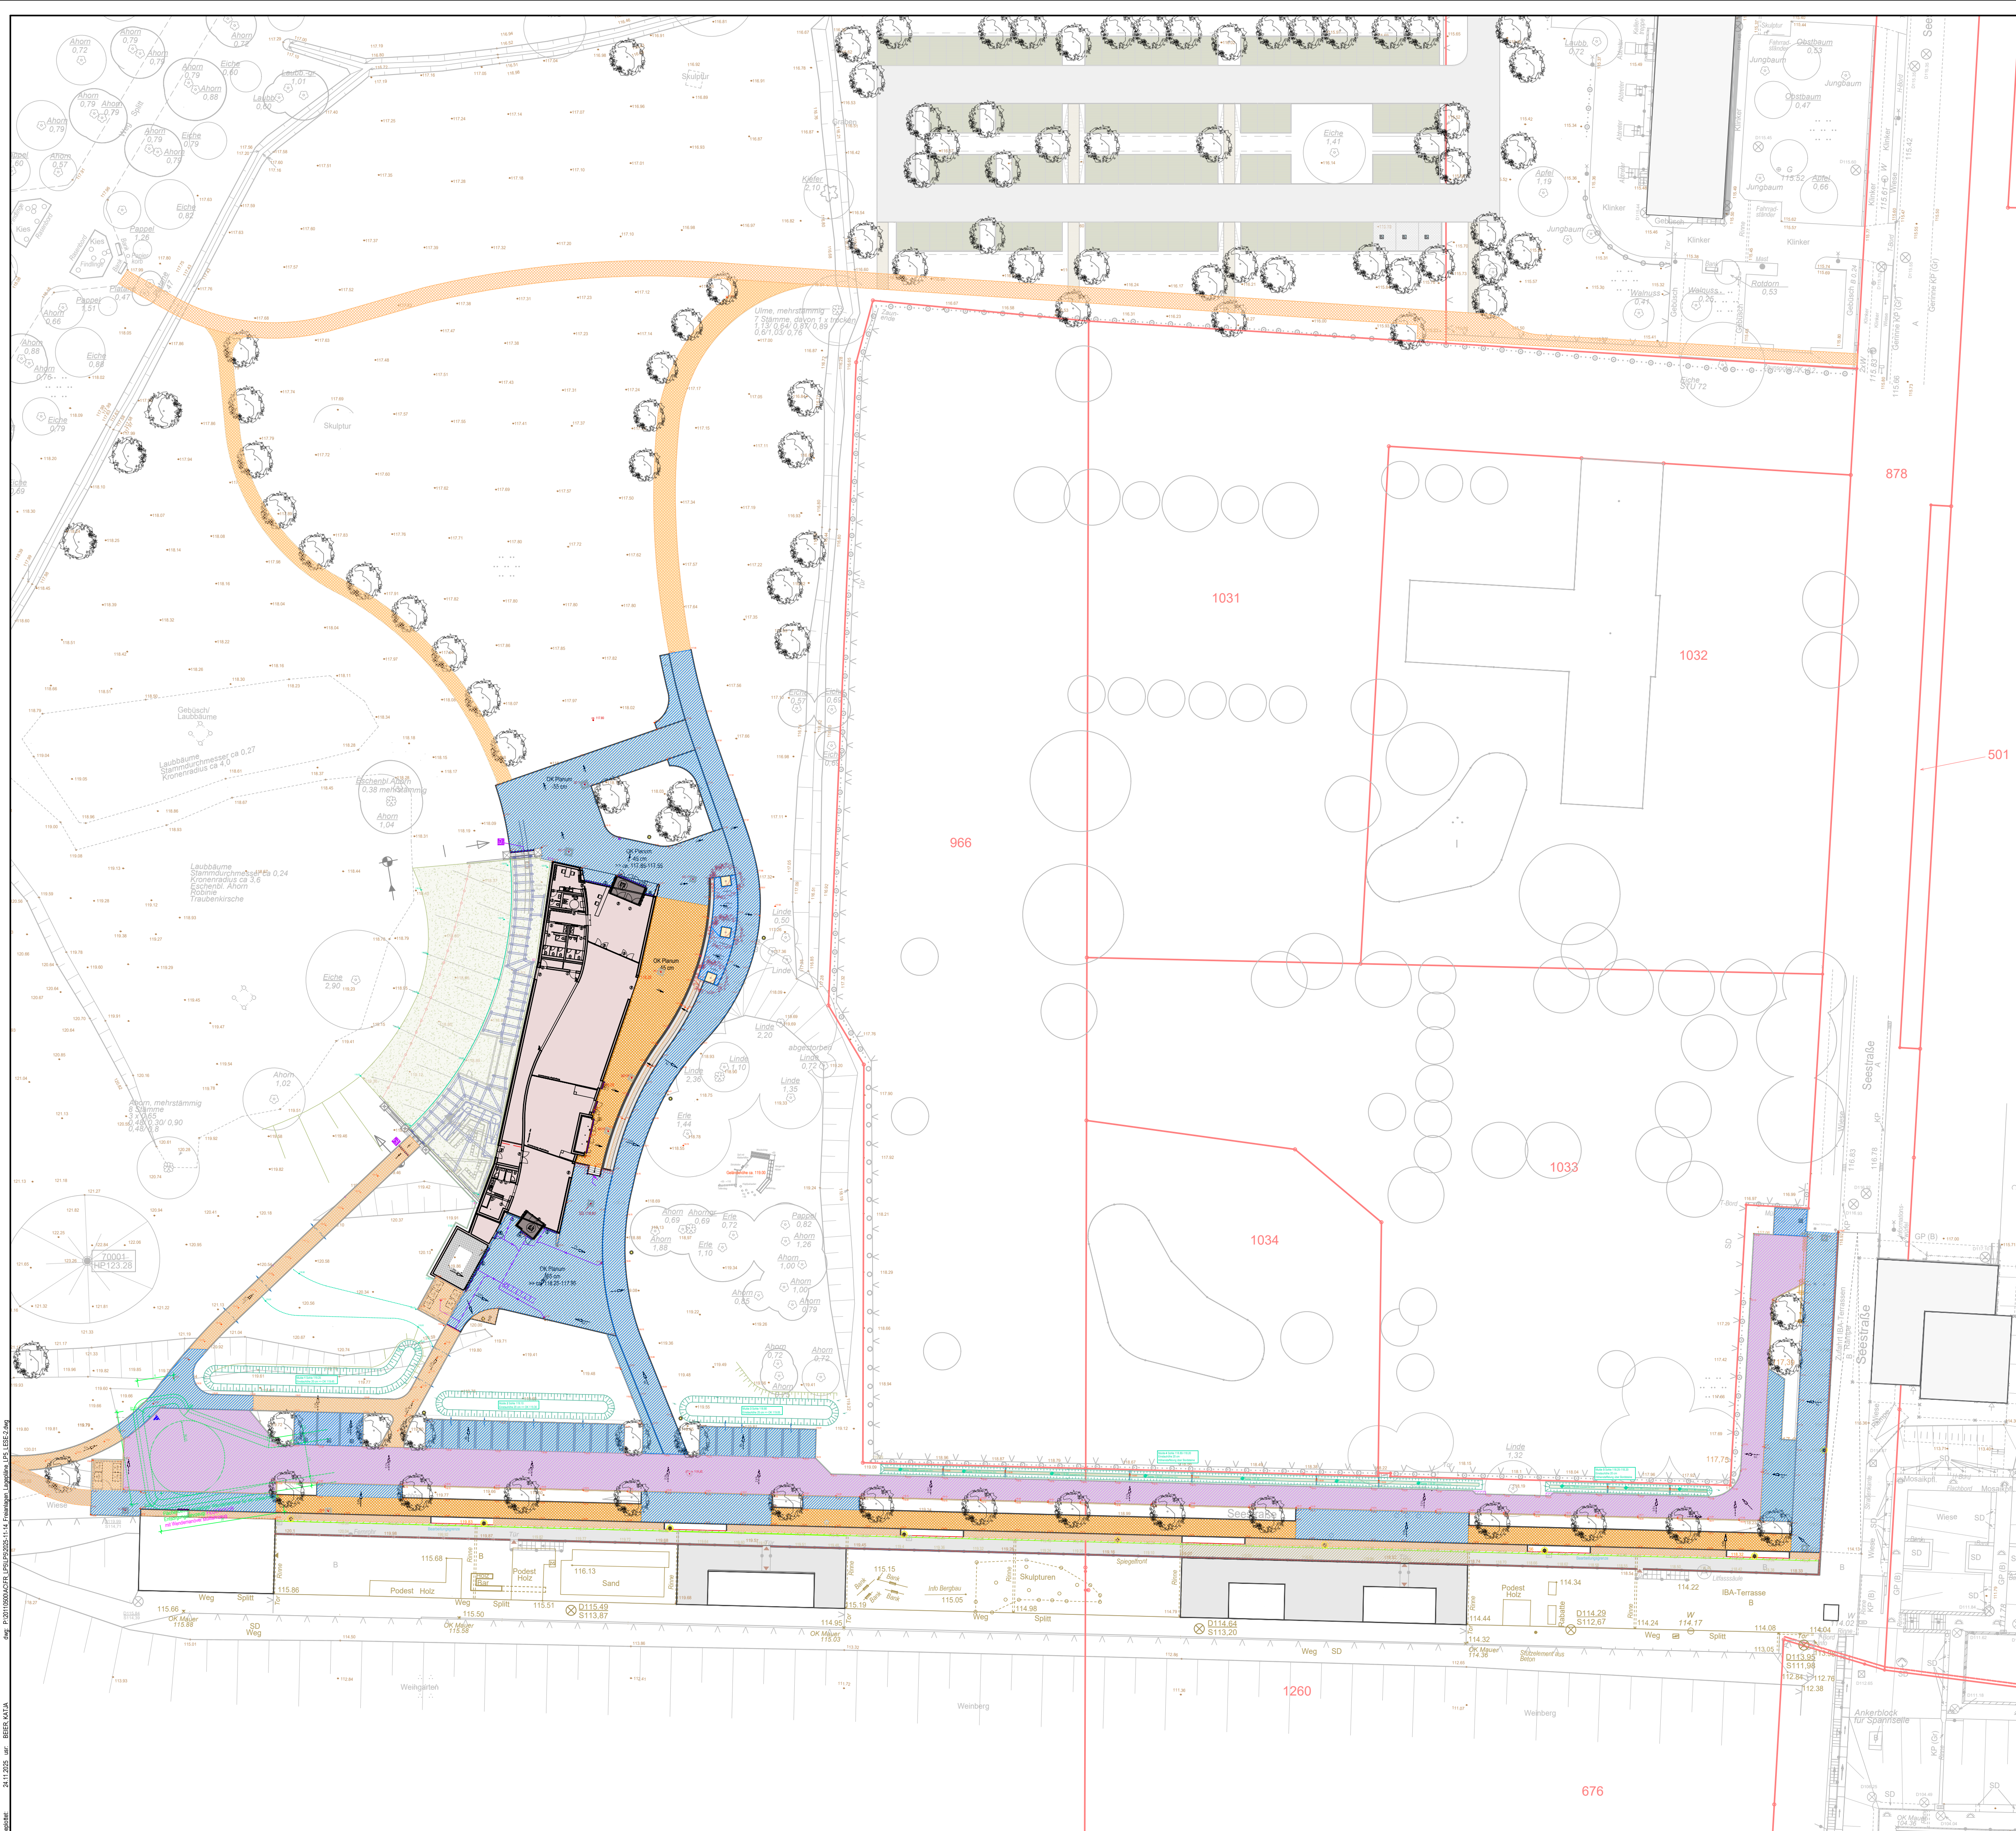

ERDARBEITEN

- Gesamtaufbau 75 cm, Bk 1.0
befahrbar durch Schwerlast
(Zufahrt: Müllfahrzeuge)
- Gesamtaufbau 65 cm, Bk 0,3
temporär befahrbar
(Pkw-Stellplätze, Stellflächen Feuerwehr, befahrbare Wege)
- Gesamtaufbau 45 cm
Nutzung Fußgänger, Tafel 6, RstO 12

Fachplaner:
Hochbau Energiewerkstatt JAS jasinski architektur.studio
Hochbau Besucherstolln G.U.B. Ingenieur AG Zwickau
Grundleitungen/ Erschließung AHS Ingenieure

Alle Maße sind vor Ort zu prüfen. Bei Abweichungen/ offenen Fragen ist umgehend eine Abstimmung mit dem Freilanagenplaner bzw. der Bauleitung vorzunehmen.
Für Treppen und Stützwände gilt: Erstellung einer Werkszeichnung und statischer Nachweis durch die Baufirma und Freigabe durch Bauleitung.

Das Dokument ist nur gültig mit Unterschrift zum Freigabevermerk			
Freigabe für			
Unterschrift	Datum	Unterschrift	Datum
Gleichstellung dieses Dokuments wird bestätigt mit:		Firma / Ort	geprüft:

Ind.	Sym.	Datum	Bearb.	Bestät.	Änderung	kurze textliche Beschreibung
1						
2						
3						
4						

Bauwerksnullpunkt
Schnittpunkt Achsen J...

±0.00 Höhe FFB EG Energiewerkstatt = 118,90/ 118,30 m
Grundlage Vermessung
Lagebezug ETRS 89, Höhensystem DHNN 2016

Bauherr	Stadt Großräschen Seestraße 16, 01963 Großräschen	Projektnummer	20110500
Bauvorhaben	Campus IBA-Terrassen Baubabschnitt Energiewerkstatt - Freilanagen	Planungsphase	Ausführung
Bezeichnung	Erdarbeiten	Fachbereich	Freilanagen
		Maßstab	1:500
Plannummer	EW_5-FR-P006-VO-0	Zeichner(Sign.)	Datum
		BK/ 2025-11-14	
ioproplan® Planungsgesellschaft mbH Beratende Ingenieure und Architekten		Tel: +49 371 5265 0 Fax: +49 371 5265 556 Email: info@iproplan.de Internet: www.iproplan.de	
Bearbeiter BK		Projektleiter Lutz Beier	