


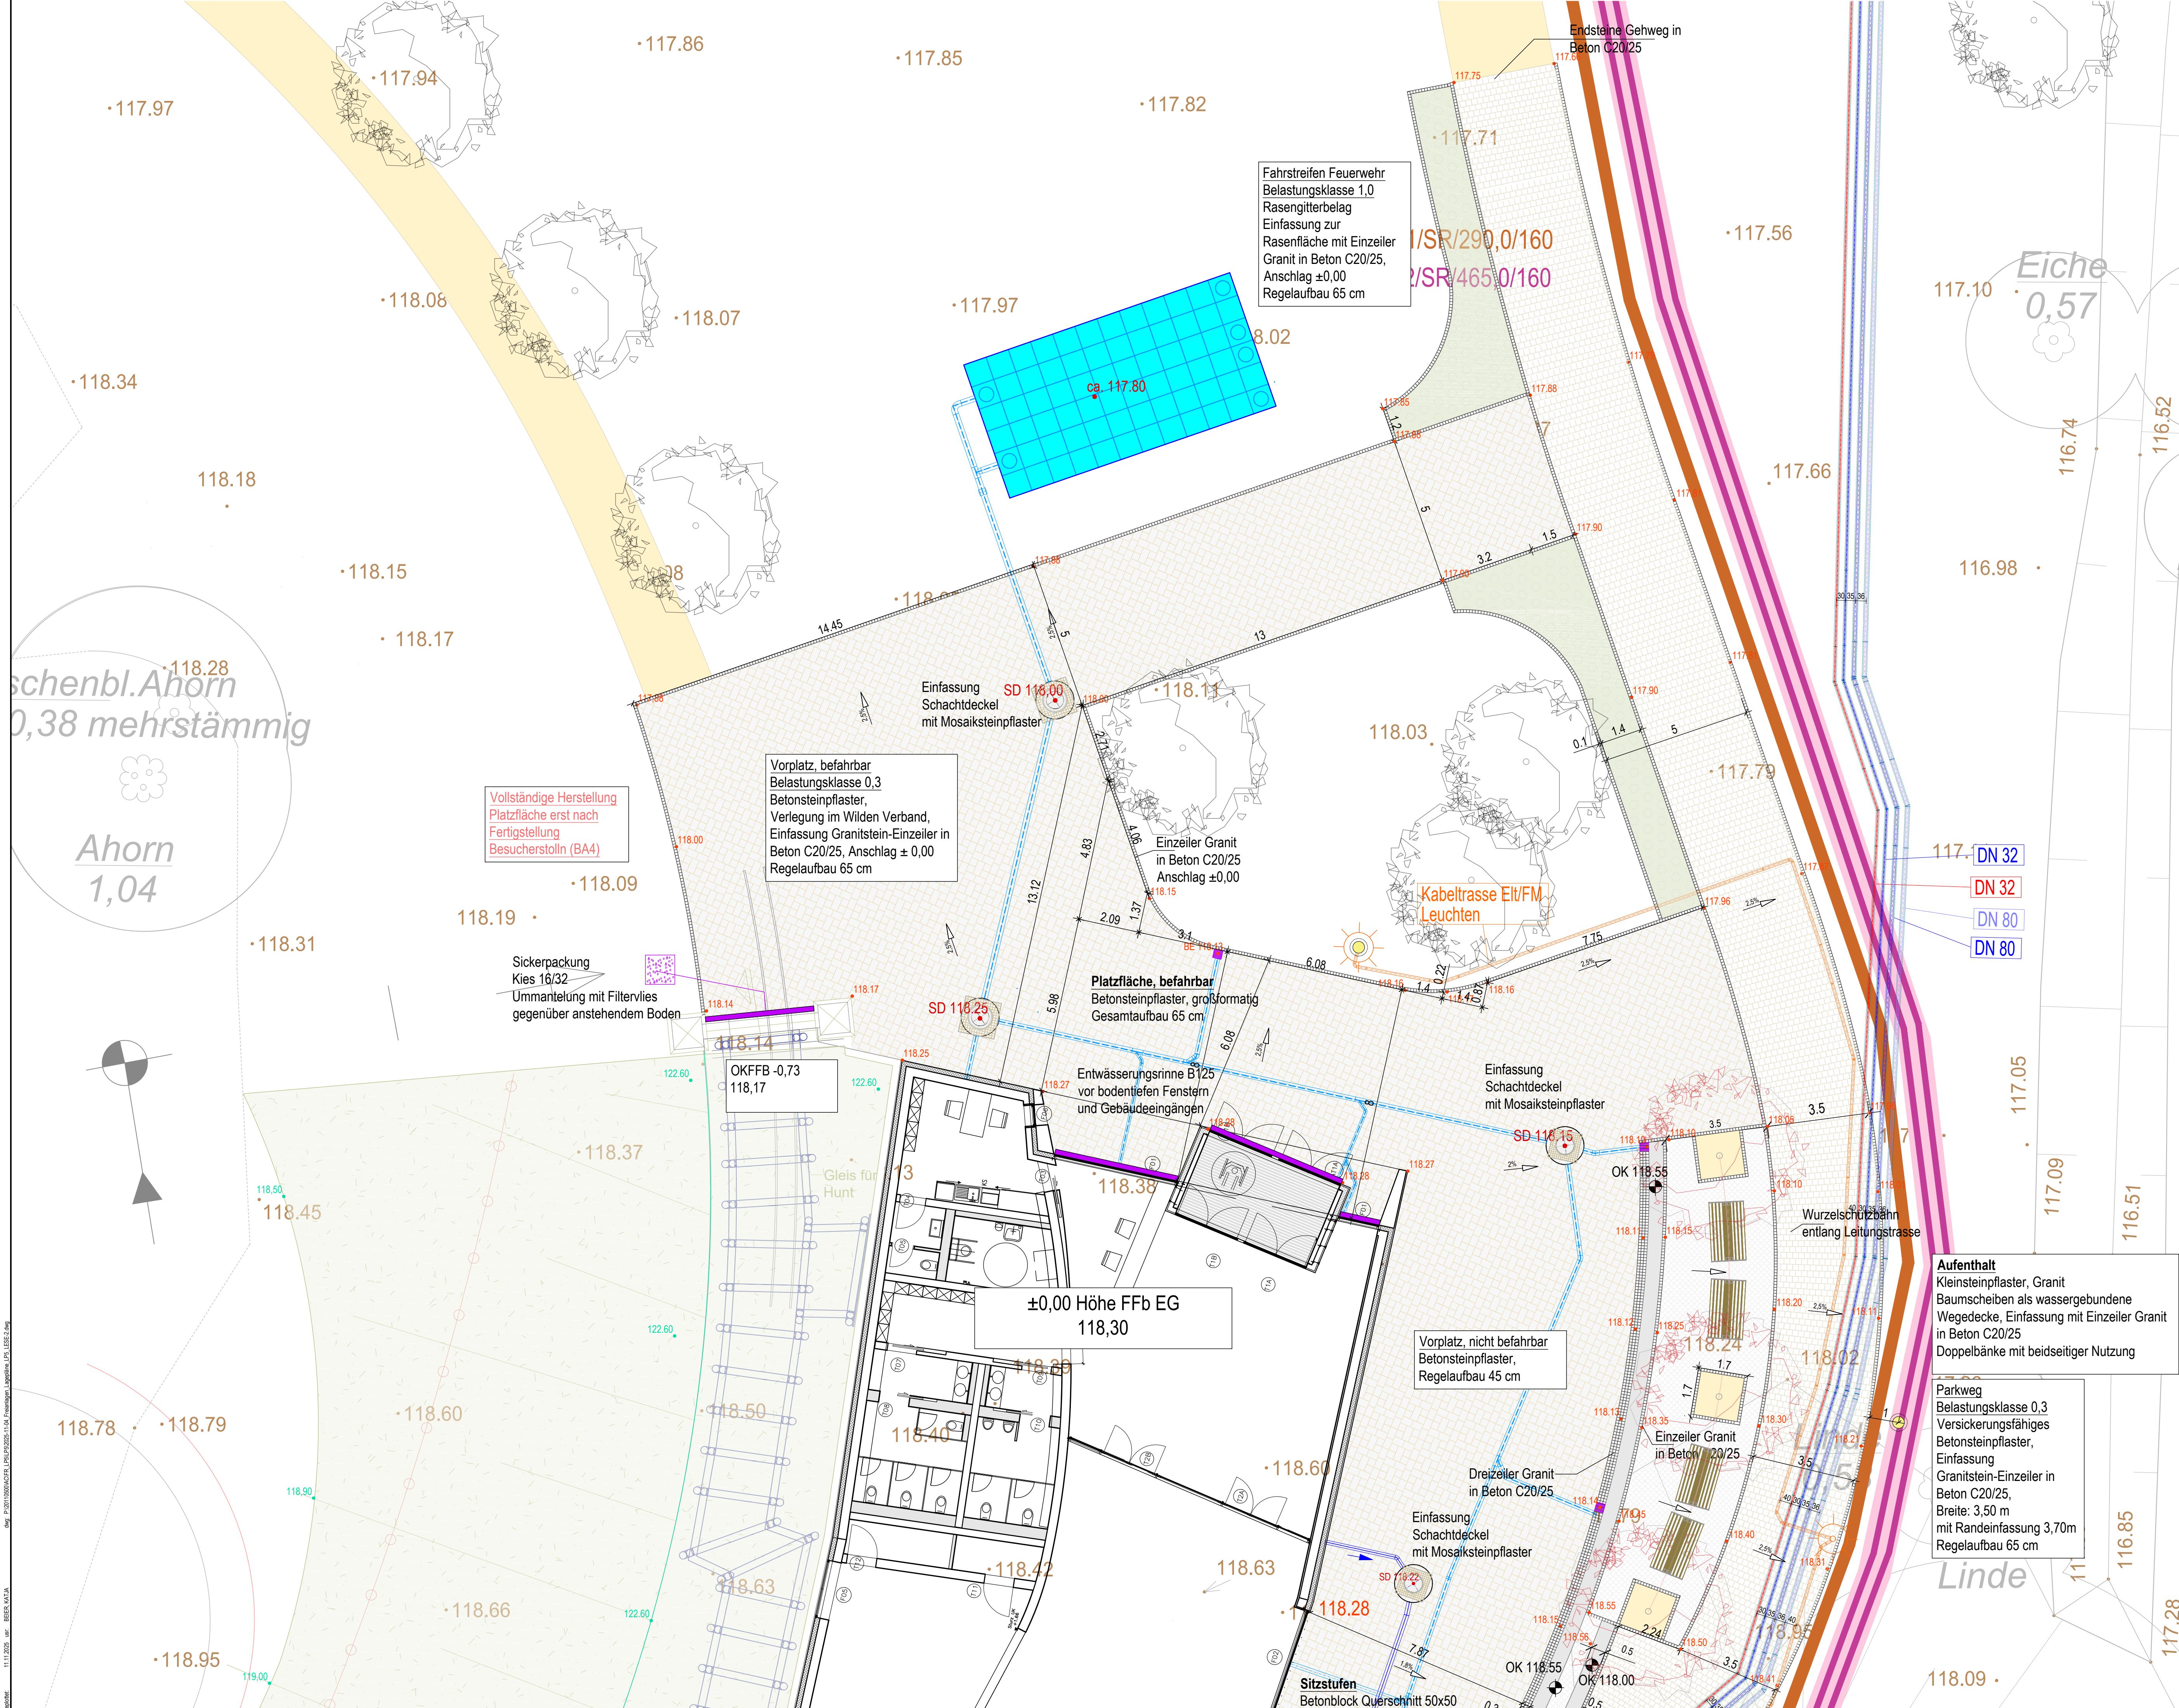

LEGENDE TECHNISCHE AUSSENANLAGEN, Büro AHS

- LEGENDE BESTAND
- Regenwasserleitung KG-Rohr
 - Drainageleitung Opti-Drän-Rohr
 - Schmutzwasserleitung
 - Schmutzwasserdruckleitung
 - Gasleitung
 - Trinkwasserleitung
 - Eltkabel
 - Fernmeldekabel
 - Wärmeversorgung
 - Si
 - Rückbau/ Stillelegung

- LEGENDE NEUBAU
- Trinkwasserleitung
 - Schmutzwasserleitung
 - Schmutzwasserdruckleitung
 - Fettabwasser
 - Regenwasserleitung
 - Kabelleerrohr
 - Betonschacht/ Kunststoffschacht/ Hofablauf

- LEGENDE ELEKTRO
- Elektrokabel Niederspannung
 - Telekommunikation
 - Leuchte

- LEGENDE HEIZUNG/ KÄLTE
- Heizungsvorlaufleitung, erdverlegt
 - Heizungsrücklaufleitung, erdverlegt
 - Glykol-Vorlaufleitung
 - Glykol-Rücklaufleitung
 - Kälte VL erdverlegt
 - Kälte RL erdverlegt
 - Primär VL Glykol Regeneration
 - Primär RL Glykol Regeneration
 - Elt Fädelrohr

- SONSTIGES (nachrichtliche Übernahme)
- Mitnetz

BEFESTIGTE FLÄCHEN

- Asphalt, Zufahrt
- Versickerungsfähiges Betonsteinpflaster großformatig, begehbar/ in Teilen befahrbar
- Versickerungsfähiges Betonsteinpflaster kleinformatig, begehbar/ in Teilen befahrbar
- Wassergebundene Decke
- Parkwege
- Rasengittersteine
- Fahrtstreifen Feuerwehr/ Stellplatz Seeschlange
- Rasenliner
- Pkw-Stellplätze
- Betonsteinpflaster
- Behinderten-Stellplätze
- Granit, Kleinsteinpflaster

RANDEINFASSUNGEN, alle in Beton C20/ 25, Fundament und Rückenstütze Anschlag siehe Angabe Lageplan

- Tiefbord 10x25 cm
- Tiefbord, Anschlag im Wechsel
- Rundbord 15x22 cm
- Einzeiler, Granit

LEGENDE OBERFLÄCHENENTWÄSSERUNG Leistungsbestandteil Freianlagen)


- Gefälleangabe, Planung
- Entwässerungsrinne
- Schlitzzrinne
- Bodeneinlauf 50/30 30/30
- Leitung DN 100
- Versickerungsrigole

SONSTIGES

- Flurstücksgrenze
- Höhenangabe, Bestand
- Höhenangabe/ Höhe Schacht, Planung
- Außenbeleuchtung, Planung
- Leuchte, Bestand
- Wurzelschutzbahn

LEGENDE MEDIEN, Planung AHS-Ingenieure

- (kein Leistungsbestandteil Freianlagen, nachrichtliche Übernahme)
- Regenwasser
 - Schmutzwasser/ Fetthaltiges SW
 - Trinkwasser
 - Elektrokabel
 - Telekommunikation
 - Rigole

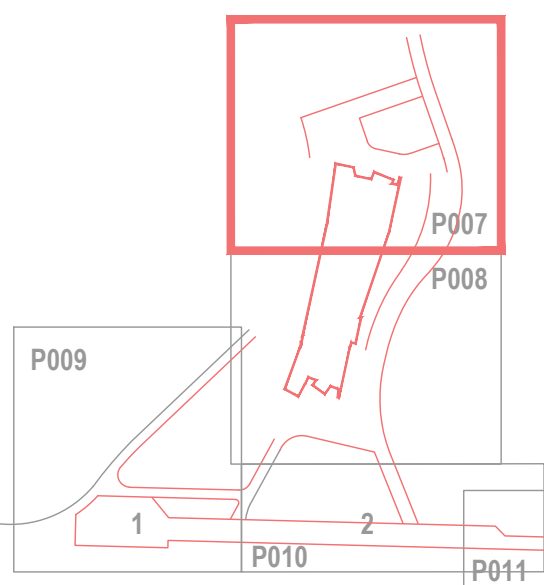

Fachplaner:
Hochbau Energiewerkstatt JAS jasinski architektur.
Hochbau Besucherstolln G.U.B. Ingenieur AG Zürich.
Grundleitungen/ Erschließung AHS Ingenieure

Alle Maße sind vor Ort zu prüfen. Bei Abweichungen mit dem Freianlagenplaner bzw. der Bauleitung vor.
Für Treppen und Stützwände gilt: Erstellung einer die Baufirma und Freigabe durch Bauleitung.

Das Dokument ist nur gültig mit Unterschrift zum Freigabevermerk

Freigabe für

Unterschrift Datum Unterschrift Datum

Gleichstellung dieses Dokuments wird bestätigt mit:

Wd.	Sym.	Datum	Bearb.	Bestät.	Änderung	kurz

±0.00 Höhe

L

Bauherr: Stadt Großräschen

Seestraße 16, 01983 Großräschen

Bauvorhaben: Campus IBA-Terrassen

Baubabschnitt Energiewerkstatt - Freianlagen

Bezeichnung: Technischer Lageplan

Energiewerkstatt Campus Nord

Planummer: EW 5 - FR - P

Objekt: Bernhardtstraße 68

Plan: 09126 Chemnitz

ipoproplan

Planungsgesellschaft mbH

Berlinde Ingenieure und Architekten

Email: info@iproplan.de