


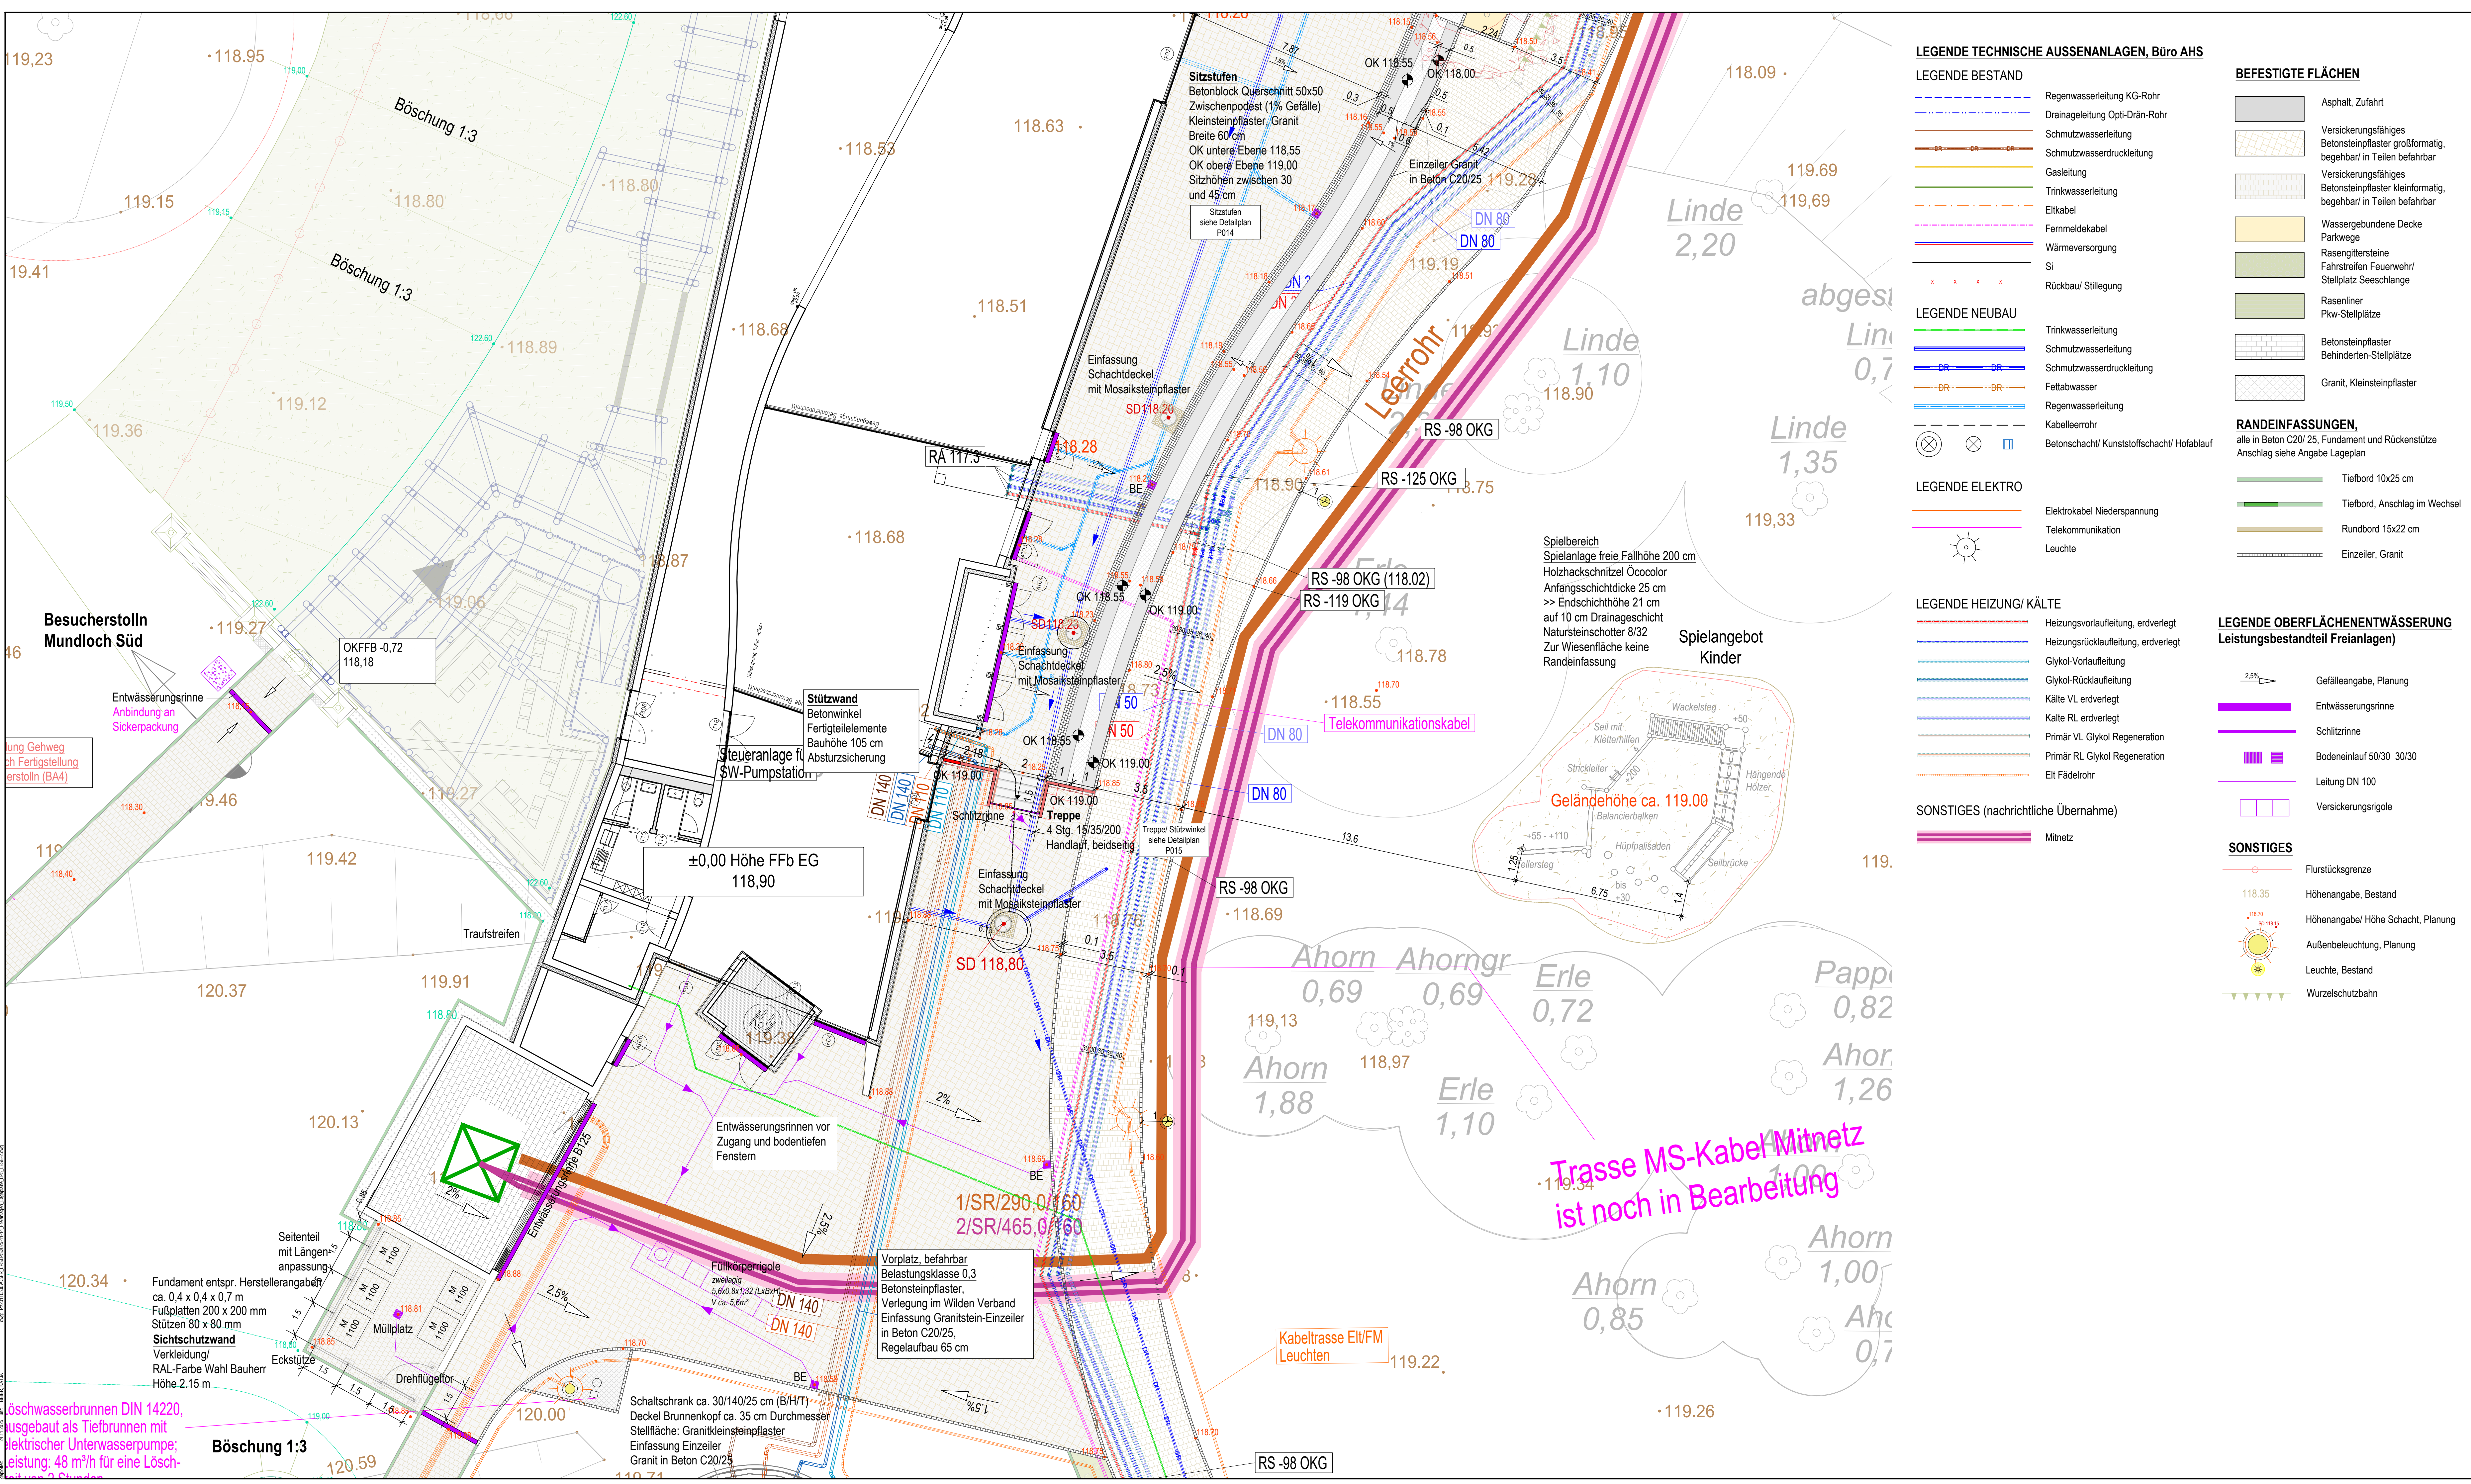

LEGENDE TECHNISCHE AUSSENANLAGEN, Büro AHS

- LEGENDE BESTAND
- Regenwasserleitung KG-Rohr
 - Drainageleitung Opti-Drän-Rohr
 - Schmutzwasserleitung
 - Schmutzwasserdruckleitung
 - Gasleitung
 - Trinkwasserleitung
 - Eltkabel
 - Fernmeldekabel
 - Wärmeversorgung
 - Si
 - Rückbau/ Stilllegung

- LEGENDE NEUBAU
- Trinkwasserleitung
 - Schmutzwasserleitung
 - Schmutzwasserdruckleitung
 - Fettabwasser
 - Regenwasserleitung
 - Kabelleerrohr
 - Betonschacht/ Kunststoffschacht/ Hofablauf

- LEGENDE ELEKTRO
- Elektrokabel Niederspannung
 - Telekommunikation
 - Leuchte

- LEGENDE HEIZUNG/ KÄLTE
- Heizungsvorlaufleitung, erdverlegt
 - Heizungsrücklaufleitung, erdverlegt
 - Glykol-Vorlaufleitung
 - Glykol-Rücklaufleitung
 - Kälte VL erdverlegt
 - Kälte RL erdverlegt
 - Primär VL Glykol Regeneration
 - Primär RL Glykol Regeneration
 - Elt Fädelrohr

- SONSTIGES (nachrichtliche Übernahme)
- Mitnetz


- BEFESTIGTE FLÄCHEN
- Asphalt, Zufahrt
 - Versickerungsfähiges Betonsteinpflaster großformatig, begehbar/ in Teilen befahrbar
 - Versickerungsfähiges Betonsteinpflaster kleinformatig, begehbar/ in Teilen befahrbar
 - Wassergebundene Decke
 - Parkwege
 - Rasengittersteine
 - Fahrtstreifen Feuerwehr/ Stellplatz Seeschlange
 - Rasenliner
 - Pkw-Stellplätze
 - Betonsteinpflaster
 - Behinderten-Stellplätze
 - Granit, Kleinsteinpflaster

- RANDEINFASSUNGEN, alle in Beton C20/ 25, Fundament und Rückenstütze Anschlag siehe Angabe Lageplan
- Tiefbord 10x25 cm
 - Tiefbord, Anschlag im Wechsel
 - Rundbord 15x22 cm
 - Einzeiler, Granit

LEGENDE OBERFLÄCHENENTWÄSSERUNG Leistungsbestandteil Freianlagen)

- Gefälleangabe, Planung
- Entwässerungsrinne
- Schützrinne
- Bodeneinlauf 50/30 30/30
- Leitung DN 100
- Versickerungsringle
- Flurstücksgrenze
- Höhenangabe, Bestand
- Höhenangabe/ Höhe Schacht, Planung
- Außenbeleuchtung, Planung
- Leuchte, Bestand
- Wurzelschutzbahn

SONSTIGES

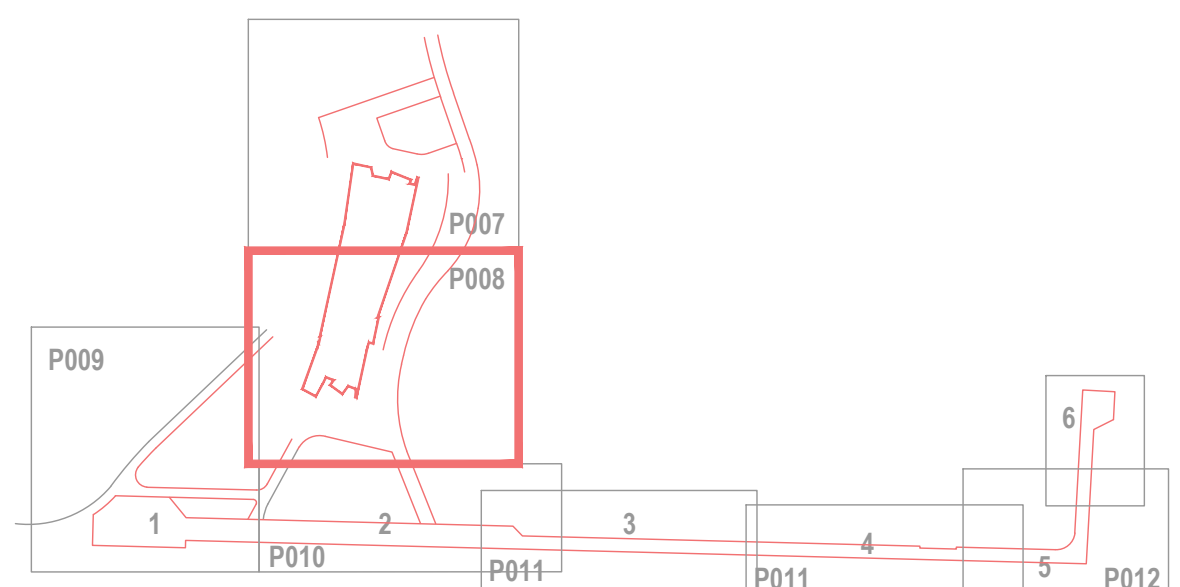

Fachplaner:
Hochbau Energiewerkstatt JAS-jasinski architektur.studio
Hochbau Besucherstolln G.U.B. Ingenieur AG Zwickau
Grundleitungen/ Erschließung AHS Ingenieure

Alle Maße sind vor Ort zu prüfen. Bei Abweichungen/ offenen Fragen ist umgehend eine Abstimmung mit dem Freianlagenplaner bzw. der Bauleitung vorzunehmen.
Für Treppen und Stützwände gilt: Erstellung einer Werkszeichnung und statischer Nachweis durch die Baufirma und Freigabe durch Bauleitung.

Das Dokument ist nur gültig mit Unterschrift zum Freigabevermerk			
Freigabe für			
Unterschrift	Datum	Unterschrift	Datum
Gleichstellung dieses Dokuments wird bestätigt mit:		Firma / Ort	Datum
			geprüft:
Ind.	Sym.	Datum	Bearb.
Änderung - kurze textliche Beschreibung			

Bauwerksnullpunkt Schnittpunkt Achsen J..	
±0,00 Höhe FFB EG Energiewerkstatt = 118,90/ 118,30 m Grundlage Vermessung Lagebezug ETRS 89, Höhensystem DHHN 1976	
Bauherr	Stadt Großräschen Seestraße 16, 01983 Großräschen
Bauvertragsnummer	20110500
Bauvertragsphase	Campus IBA-Terrassen Baubabschnitt Energiewerkstatt - Freianlagen
Bezeichnung	Technischer Lageplan Energiewerkstatt Campus Süd
Plannummer	EW 5-FR-P008-VO-0
Planungsphase	Ausführung
Maßstab	1:100
Zeichner(Sign.)/Datum	BK/ 2025-11-14
Besteller	BK
Projektleiter	Lutz Beier
ipropplan Planungsgesellschaft mbH Berndstraße 68 09126 Chemnitz Email: info@ipropplan.de	
Tel: +49 371 5265 0 Fax: +49 371 5265 556 Internet: www.ipropplan.de	