
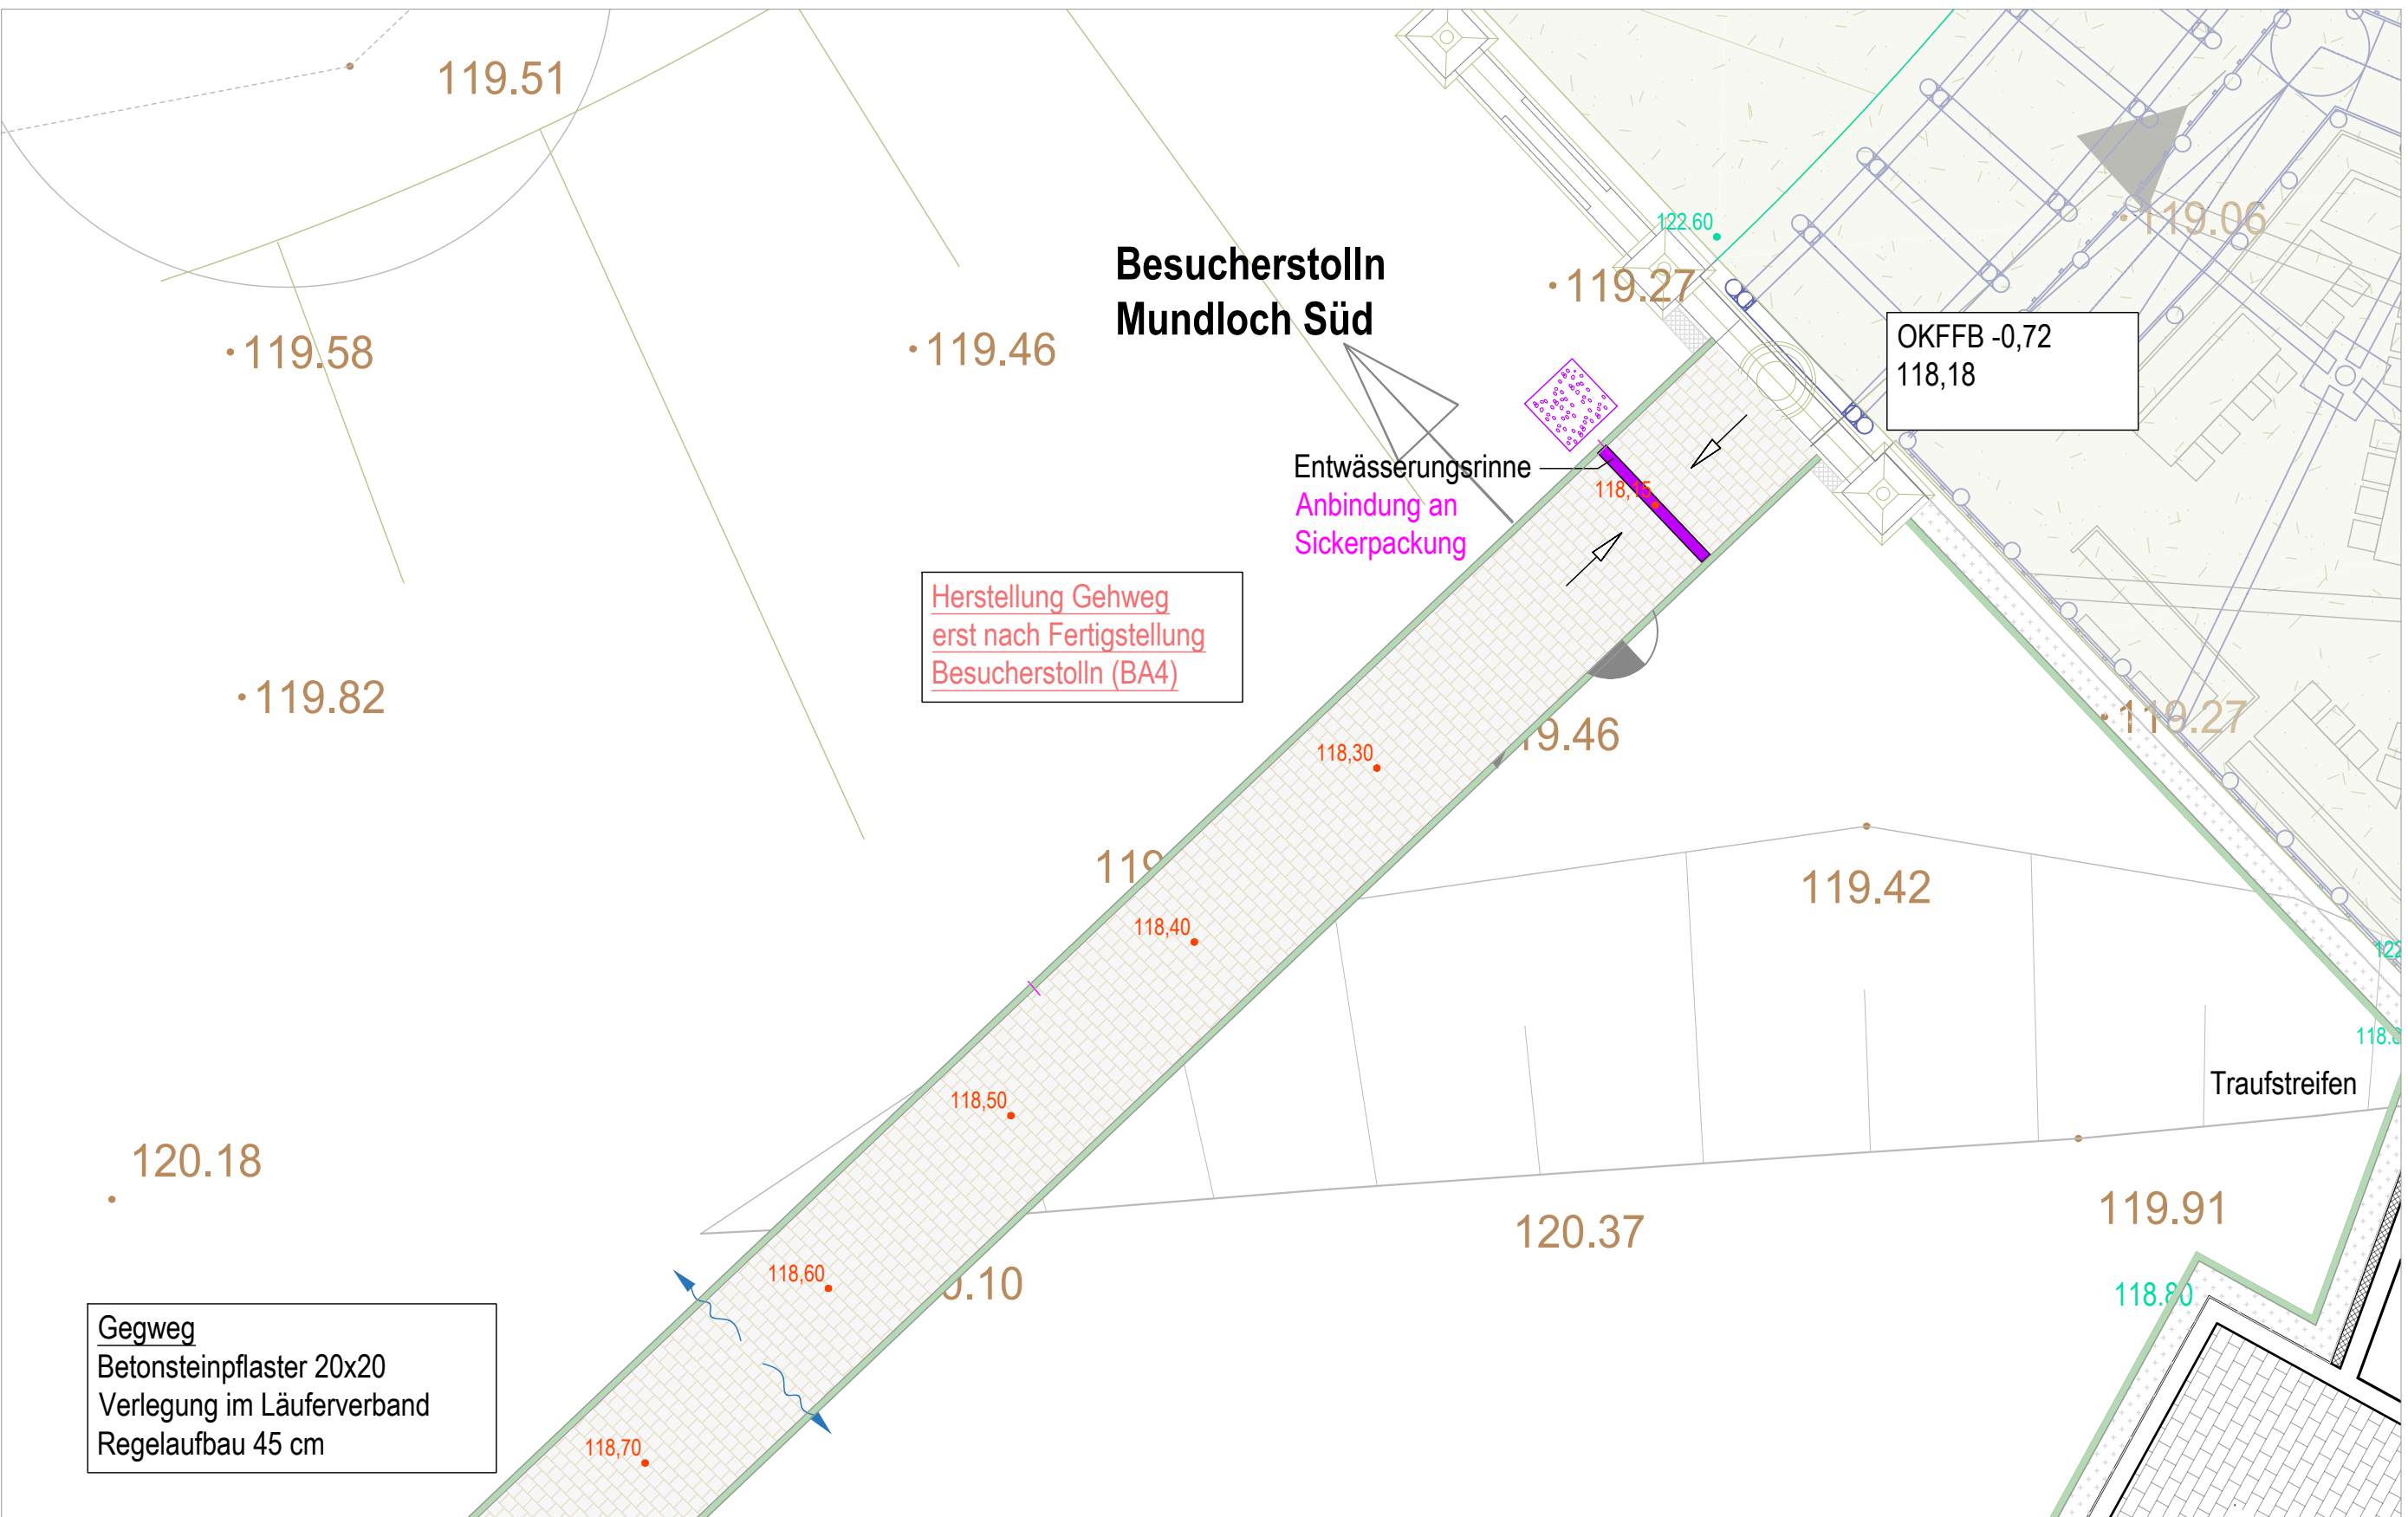


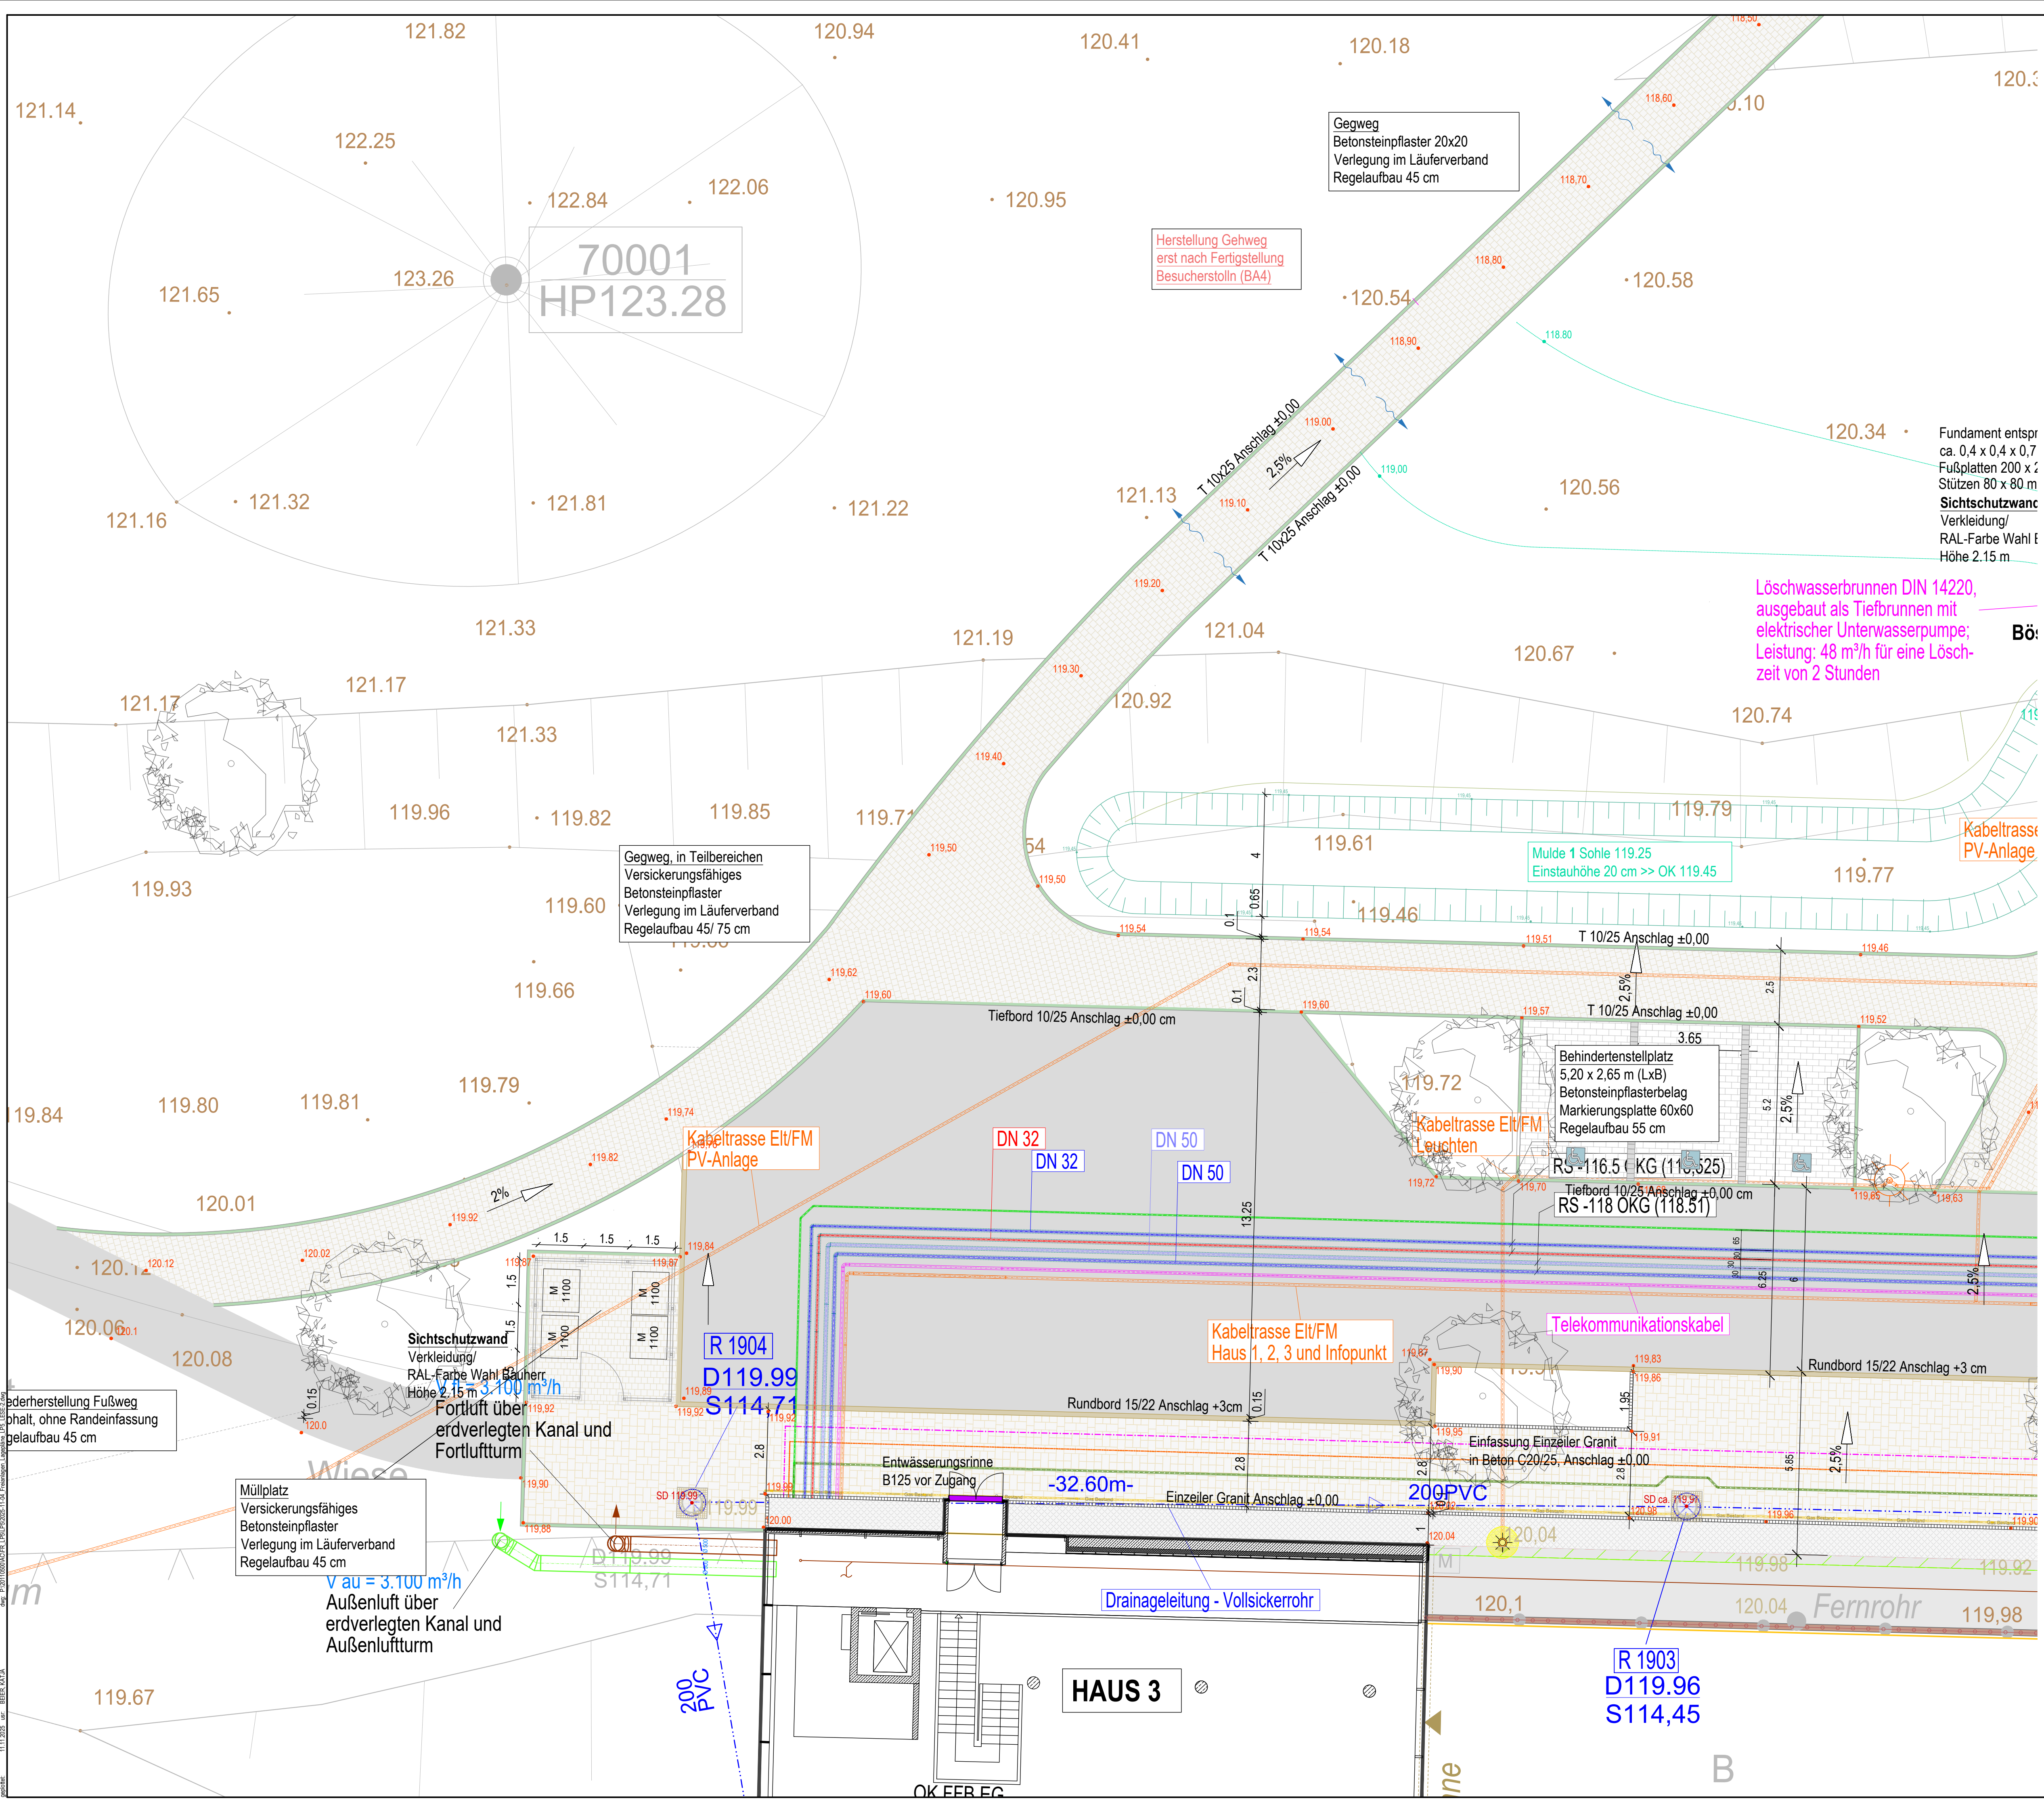

BEFESTIGTE FLÄCHEN

- Asphalt, Zufahrt
- Versickerungsfähiges Betonsteinpflaster großformatig, begehbar/ in Teilen befahrbar
- Versickerungsfähiges Betonsteinpflaster kleinformatig, begehbar/ in Teilen befahrbar
- Wassergebundene Decke
- Parkwege
- Rasengittersteine
- Fahrstreifen Feuerwehr/ Stellplatz Seeschlange
- Rasener
- Pkw-Stellplätze
- Betonsteinpflaster
- Behinderten-Stellplätze
- Granit, Kleinsteinpflaster

LEGENDE OBERFLÄCHENENTWÄSSERUNG
Leistungsbestandteil Freianlagen)

- Gefälleangabe, Planung
- Entwässerungsrinne
- Schlitzzrinne
- Bodeneinlauf 50/30 30/30
- Leitung DN 100
- Versickerungsringle

SONSTIGES

- Flurstücksgrenze
- Höhenangabe, Bestand
- Höhenangabe/ Höhe Schacht, Planung
- Außenbeleuchtung, Planung
- Leuchte, Bestand
- Wurzelschutzbahn

RANDEINFASSUNGEN,
alle in Beton C20/ 25, Fundament und Rückenstütze
Anschlag siehe Angabe Lageplan

- Tiefbord 10x25 cm
- Tiefbord, Anschlag im Wechsel
- Rundbord 15x22 cm
- Einzeiler, Granit

Fachplaner:
Hochbau Energiewerkstatt JAS jasinski architektur studio
Hochbau Besucherstolln G.U.B. Ingenieur AG Zwickau
Grundleitungen/ Erschließung AHS Ingenieure

Alle Maße sind vor Ort zu prüfen. Bei Abweichungen/ offenen Fragen ist umgehend eine Abstimmung mit dem Freianlagenplaner bzw. der Bauleitung vorzunehmen.
Für Treppen und Stützwände gilt: Erstellung einer Werkszeichnung und statischer Nachweis durch die Bauforma und Freigabe durch Bauleitung.

Das Dokument ist nur gültig mit Unterschrift zum Freigabevermerk			
Freigabe für			
Unterschrift	Datum	Unterschrift	Datum
Gleichstellung dieses Dokuments wird bestätigt mit:		Firma / Ort	Datum
			geprüft:

Ind.	Sym.	Datum	Bearb.	Bestell.	Änderung	kurze textliche Beschreibung

Bauwerksnullpunkt
Schnittpunkt Achsen J..

±0.00 Höhe FFB EG Energiewerkstatt = 118,90/ 118,30 m
Grundlage Vermessung
Lagebezug ETRS 89, Höhensystem DHHN 2016

Bauherr	Stadt Großräschen Seestraße 16, 01983 Großräschen	Projektnummer	20110500
Bauvorhaben	Campus IBA-Terrassen Baubereich Energiewerkstatt - Freianlagen	Planungsphase	Ausführung
Bezeichnung	Technischer Lageplan Zugang Besucherstolln/ Zufahrt Wendehammer (1)	Fachbereich	Freianlagen
Plannummer	EW 5 - FR - P 0 0 9 - V 0 - 0	Maßstab	1:100
ioproplan Planungsgesellschaft mbH Bernhardstraße 68 09126 Chemnitz Email: info@iproplan.de Internet: www.iproplan.de		Zeichner(Sign.)Datum BK/ 2025-11-14 Bearbeiter BK Projektleiter Lutz Beier	

