
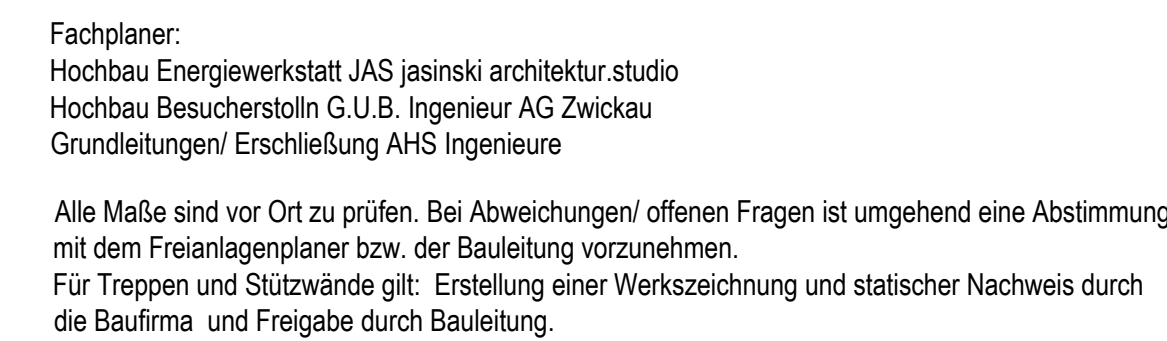


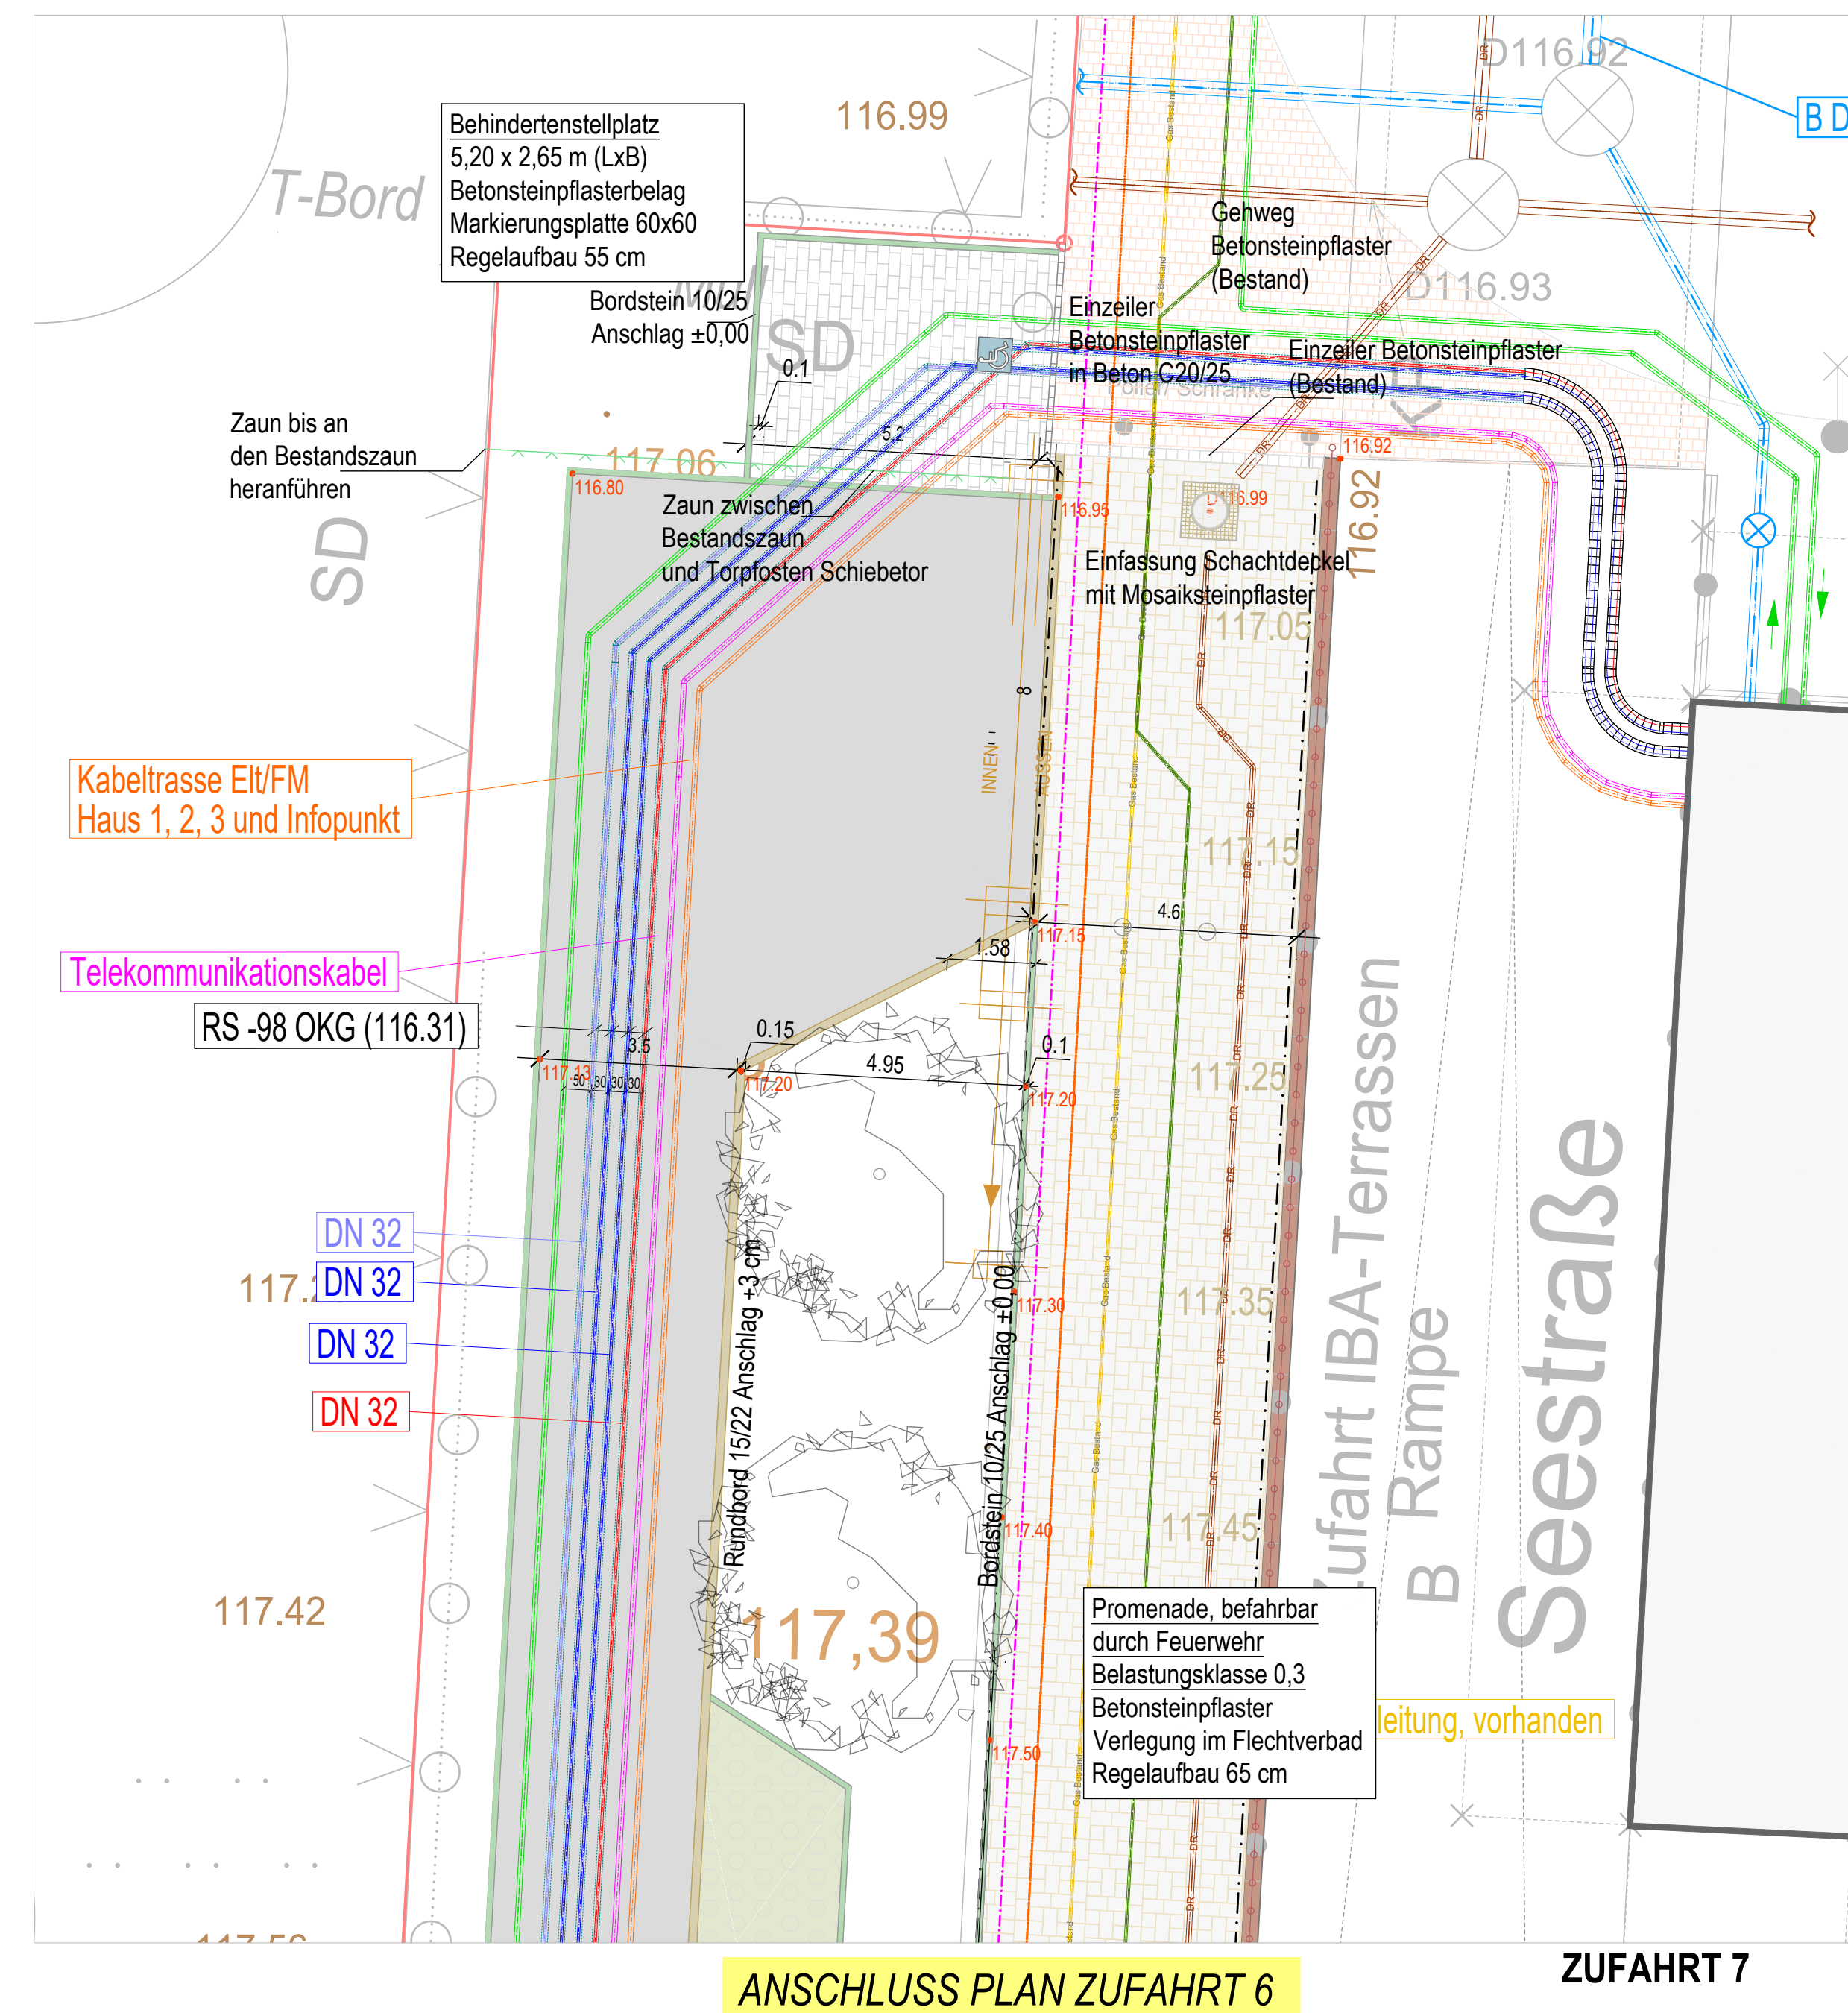

Das Dokument ist nur gültig mit Unterschrift zum Freigabevermerk							
Freigabe für							
.....							
Unterschrift		Datum		Unterschrift		Datum	
Gleichstellung dieses Dokuments wird bestätigt mit:					Firma / Ort		Datum
							geprüft:
Ind.	Sym.	Datum	Bearb.	Besitz	Änderung - kurze textliche Beschreibung		
▲							
▲							
▲							
▲							
▲							

Bauwerksnullpunkt
Schnittpunkt Achsen „/„

±0.00 Höhe FFB EG Energiewerkstatt = 118,90/ 118,30 m
Grundlage Vermessung
Lagebezug ETRS 89, Höhensystem DHHN 2016

Bauherr	Stadt Großräschen Seestraße 16, 01983 Großräschen	Projektnummer	20110500
Bauherrhaben	Campus IBA-Terrassen Baubabschnitt Energiewerkstatt - Freianlagen	Planungsphase	Ausführung
Bezeichnung	Technischer Lageplan Zufahrt Ost (5) (6)	Fachbereich	Freianlagen
Planummer	E W P a s s 5 - F R P o l i z - V O - 0 Objekt Flzobj Phase Bauteile Paravert Ziffernummern Status Index	Maßstab	1:100
		Zeichner(Sign.)/Datum	BK / 2025-11-14
		Bearbeiter	BK
		Projektleiter	Lutz Beier
iproplan [®] Bernhardtstraße 68 Tel: +49 371 5265 0 Planungsgesellschaft mbH 09126 Chemnitz Fax: +49 371 5265 556 Beratung, Expertise und Architektur Email: info@iproplan.de Internet: www.iproplan.de			

empfendet: 11.11.2025 von: BÜDER KATJA
 datum: P:\2011\000\AC\FR_LPE\LPE\2025-11-04_Friedrichsen Lagerplätze LP5 LESE-2.dwg