
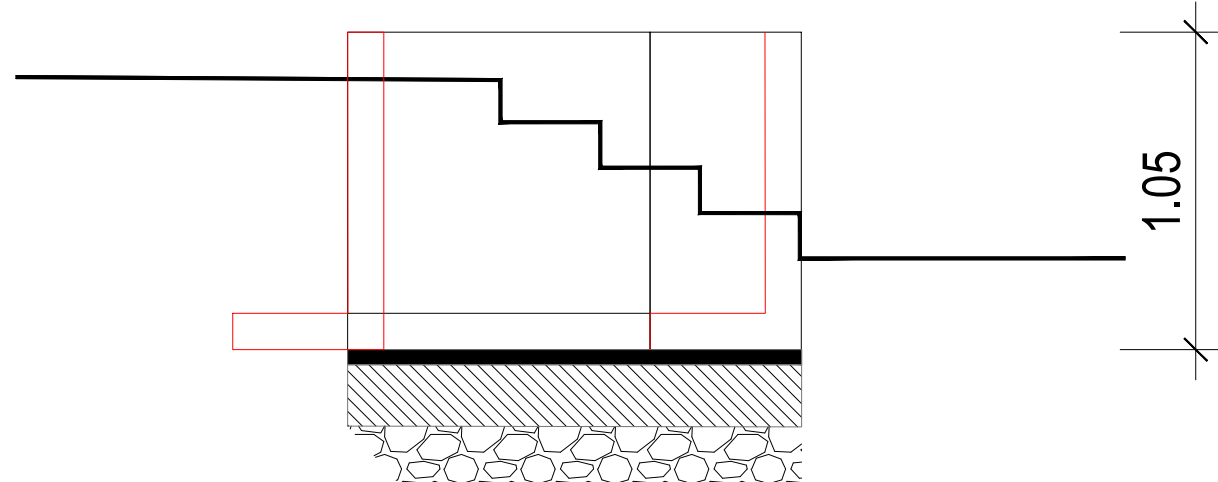
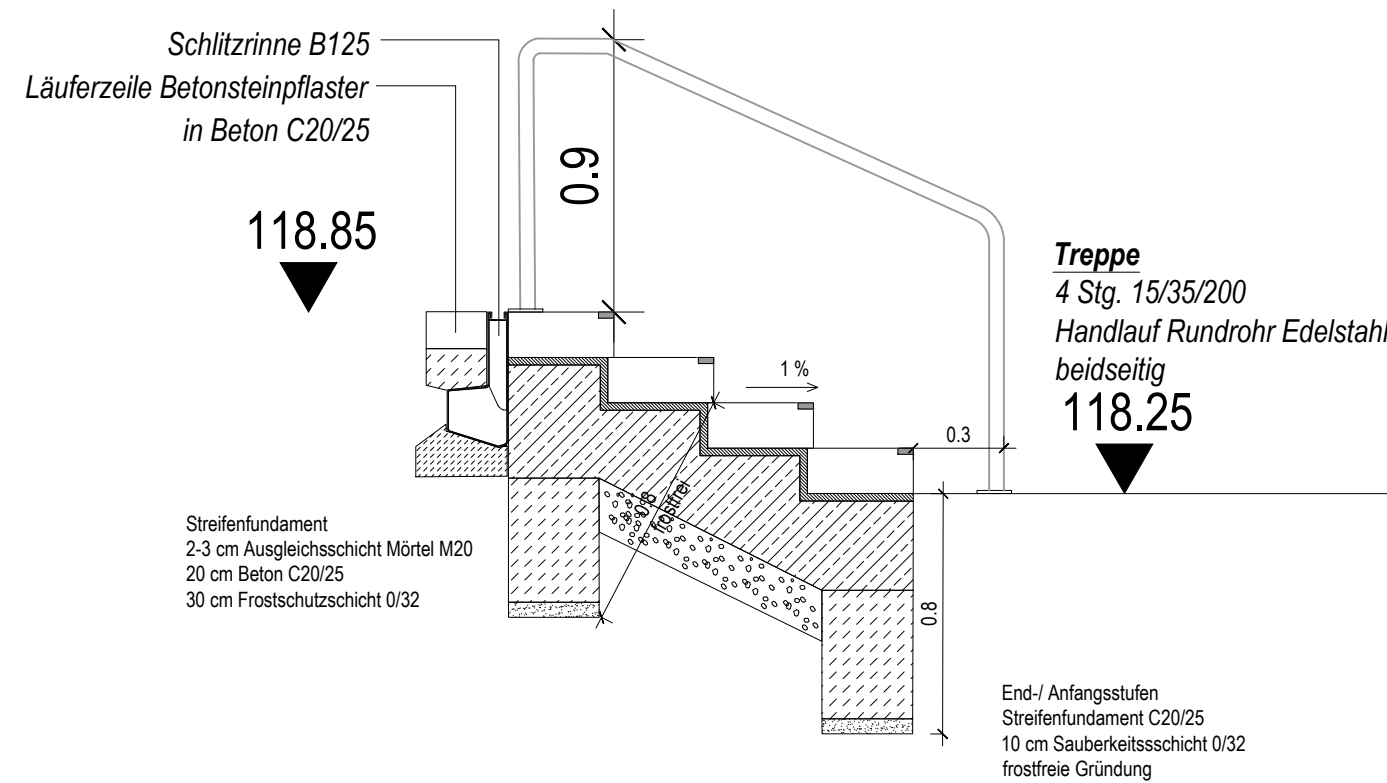
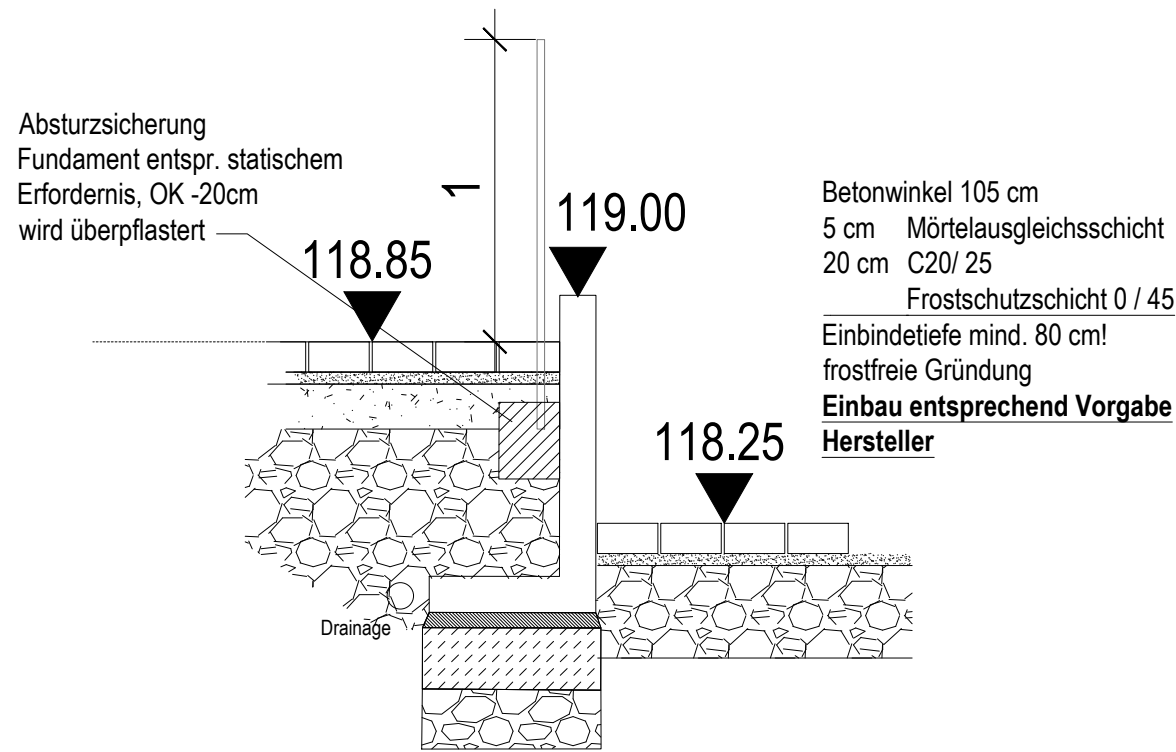


dwg_P:20110500AC2FR_LPSLP:2025-11-07 BA-Energiewerkstatt_Detailplane_LPS_LBSE.dwg
11.11.2025 ur: BEIER, KATJA
grüßend:

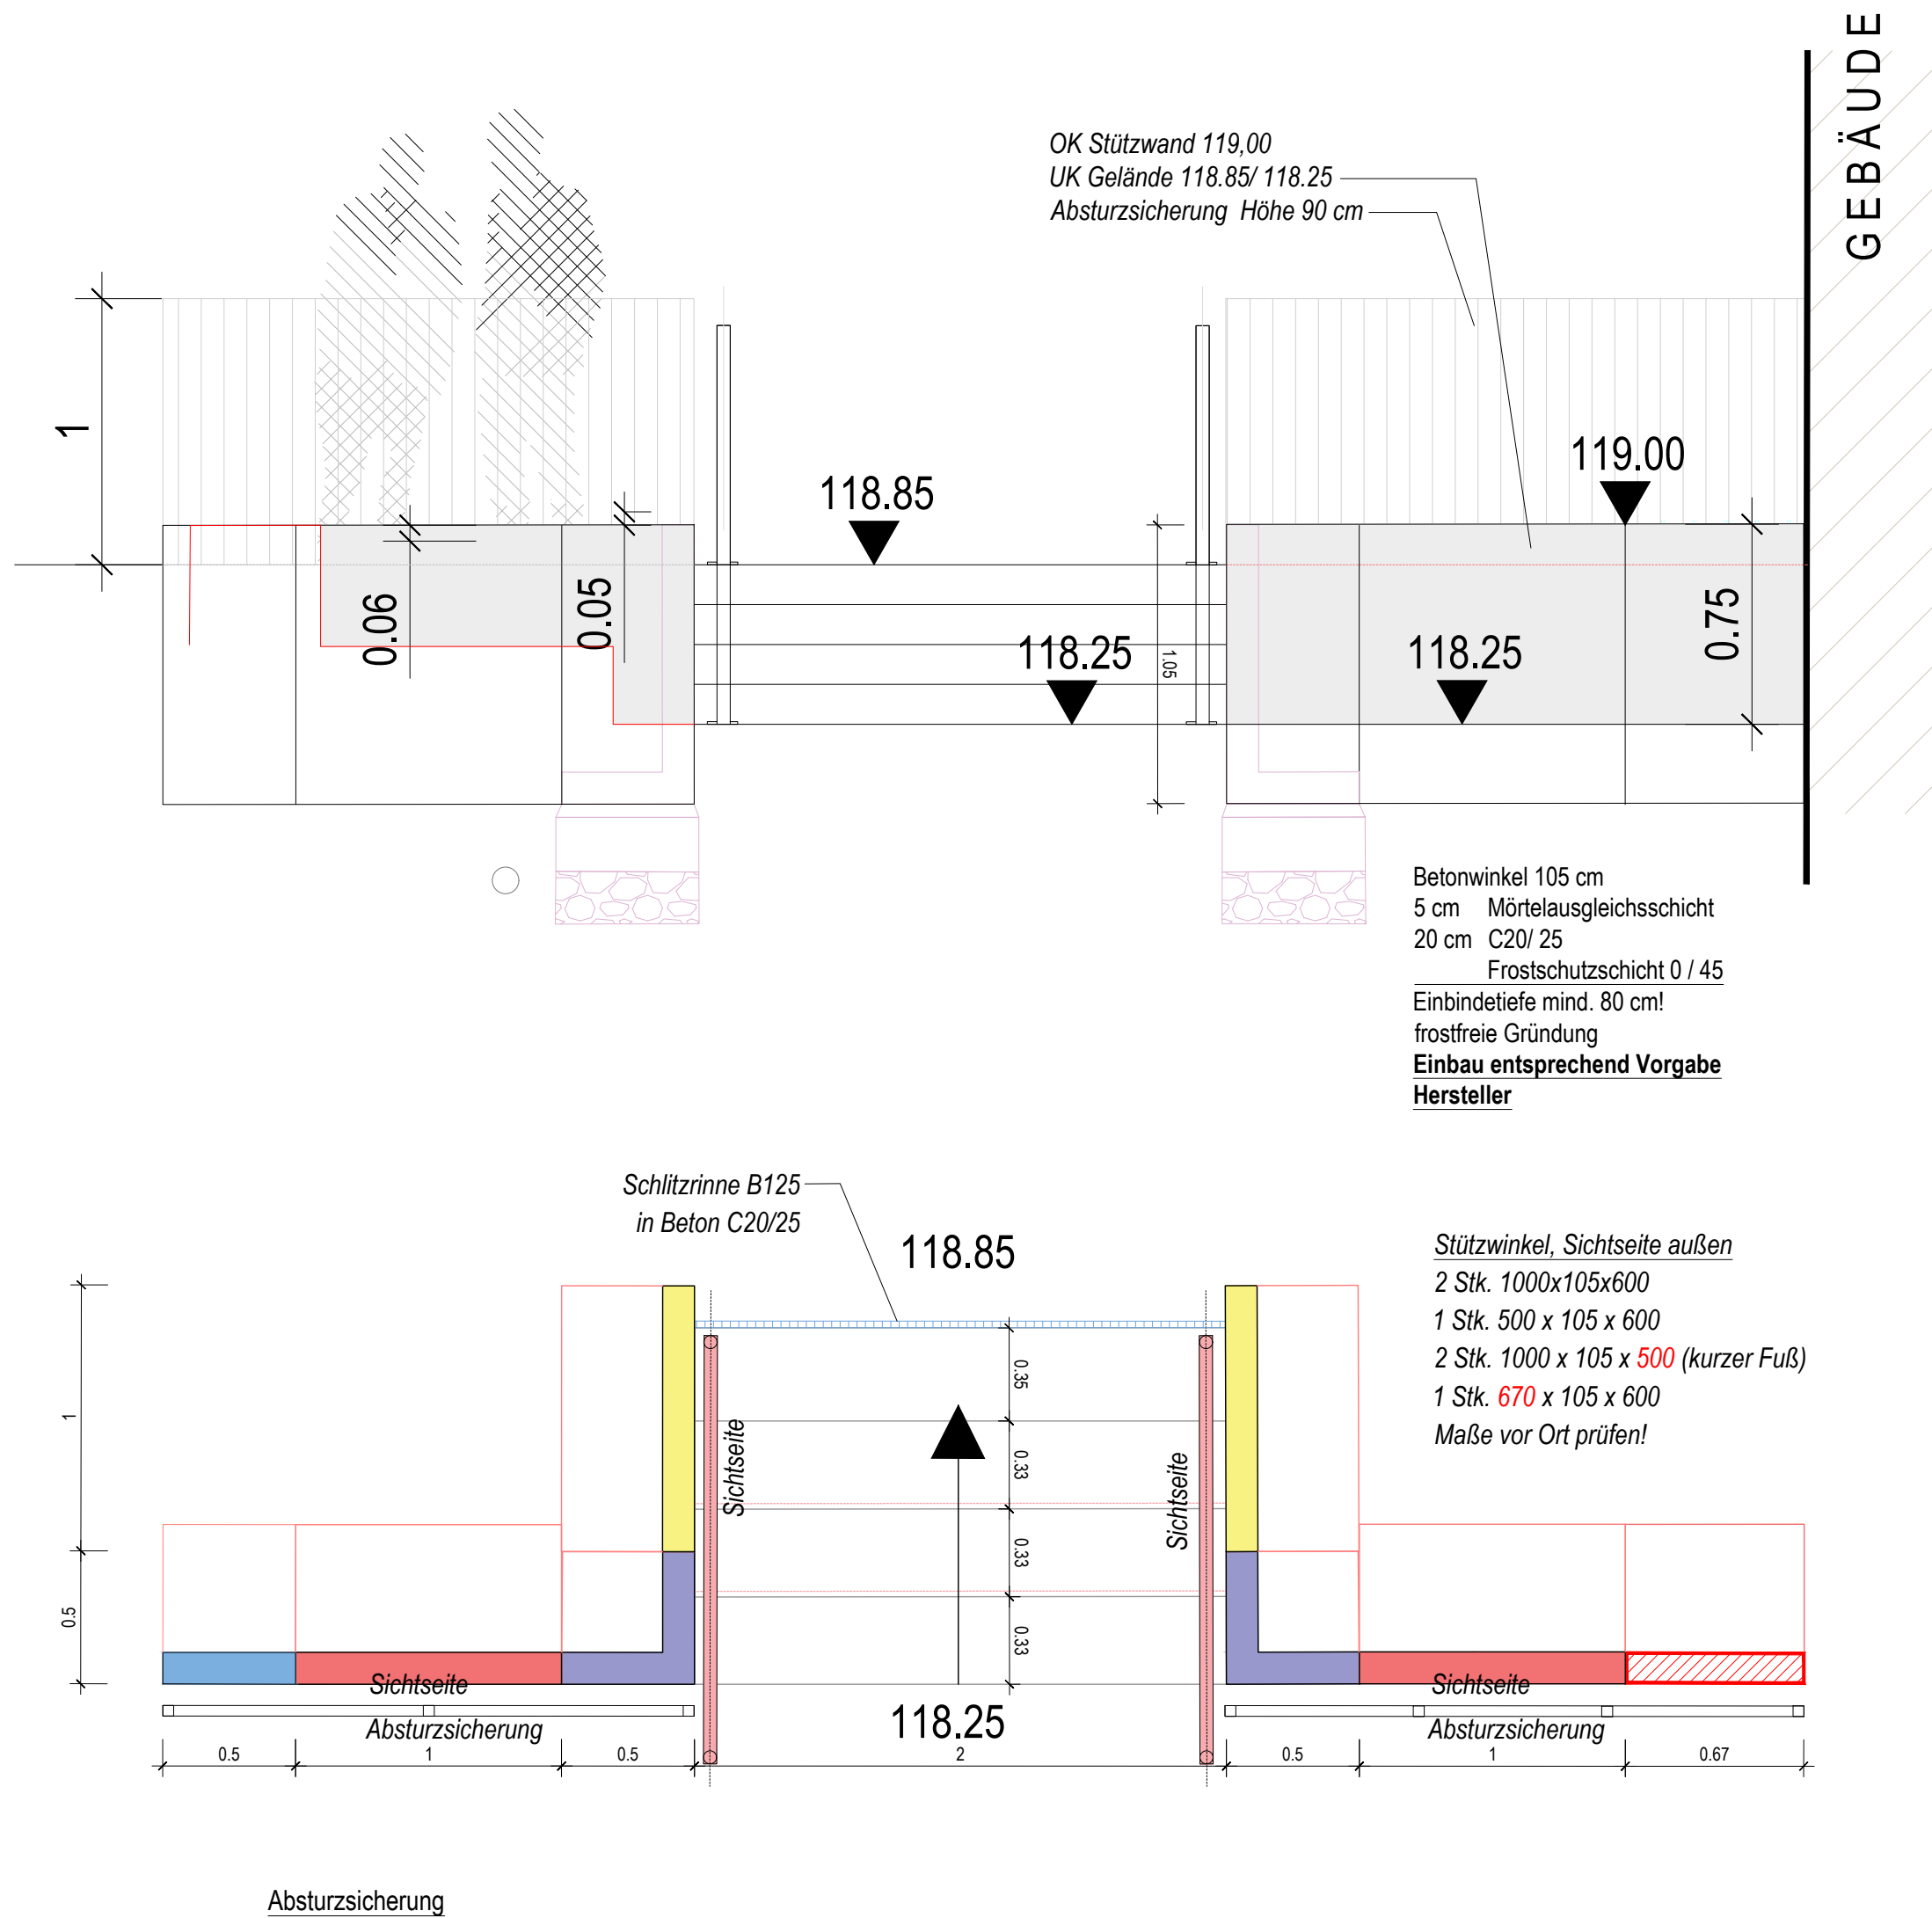

Fachplaner:
Hochbau Energiewerkstatt JAS jasinski architektur.studio
Hochbau Besucherstolln G.U.B. Ingenieur AG Zwickau
Grundleitungen/ Erschließung AHS Ingenieure

Alle Maße sind vor Ort zu prüfen. Bei Abweichungen/ offenen Fragen ist umgehend eine Abstimmung mit dem Freianlagenplaner bzw. der Bauleitung vorzunehmen.
Für Treppen und Stützwände gilt: Erstellung einer Werkszeichnung und statischer Nachweis durch die Baufirma und Freigabe durch Bauleitung.

Das Dokument ist nur gültig mit Unterschrift zum Freigabevermerk			
Freigabe für			
Unterschrift	Datum	Unterschrift	Datum
Gleichstellung dieses Dokuments wird bestätigt mit:		Firma / Ort	geprüft:
Ind.	Sym.	Datum	Bearb.
	▲		
	▲		
	▲		
	▲		
	▲		
Bauwerksnullpunkt Schnittpunkt Achsen ...			
±0.00 Höhe FFB EG Energiewerkstatt = 118,90/ 118,30 m Grundlage Vermessung Lagebezug ETRS 89, Höhensystem DHHN 2016			
Bauherr Stadt Großräschen Seestraße 16, 01983 Großräschen		Projektnummer 20110500	
Bauvorhaben Campus IBA-Terrassen Bauabschnitt Energiewerkstatt - Freianlagen		Planungsphase Ausführung	
Bezeichnung Detailplan Treppenanlage mit Stützwänden		Fachbereich Freianlagen	
Plannummer EW 5 - FR - P 0 1 5 - V 0 - 0		Zeichner(Sign.)Datum BK/ 2025-11-14	
iproplan® Planungsgesellschaft mbH Beratende Ingenieure und Architekten		Bernhardstraße 68 09126 Chemnitz Tel: +49 371 5265 0 Fax: +49 371 5265 556 Email: info@iproplan.de Internet: www.iproplan.de	
		Bearbeiter BK Projektleiter Lutz Beier	