


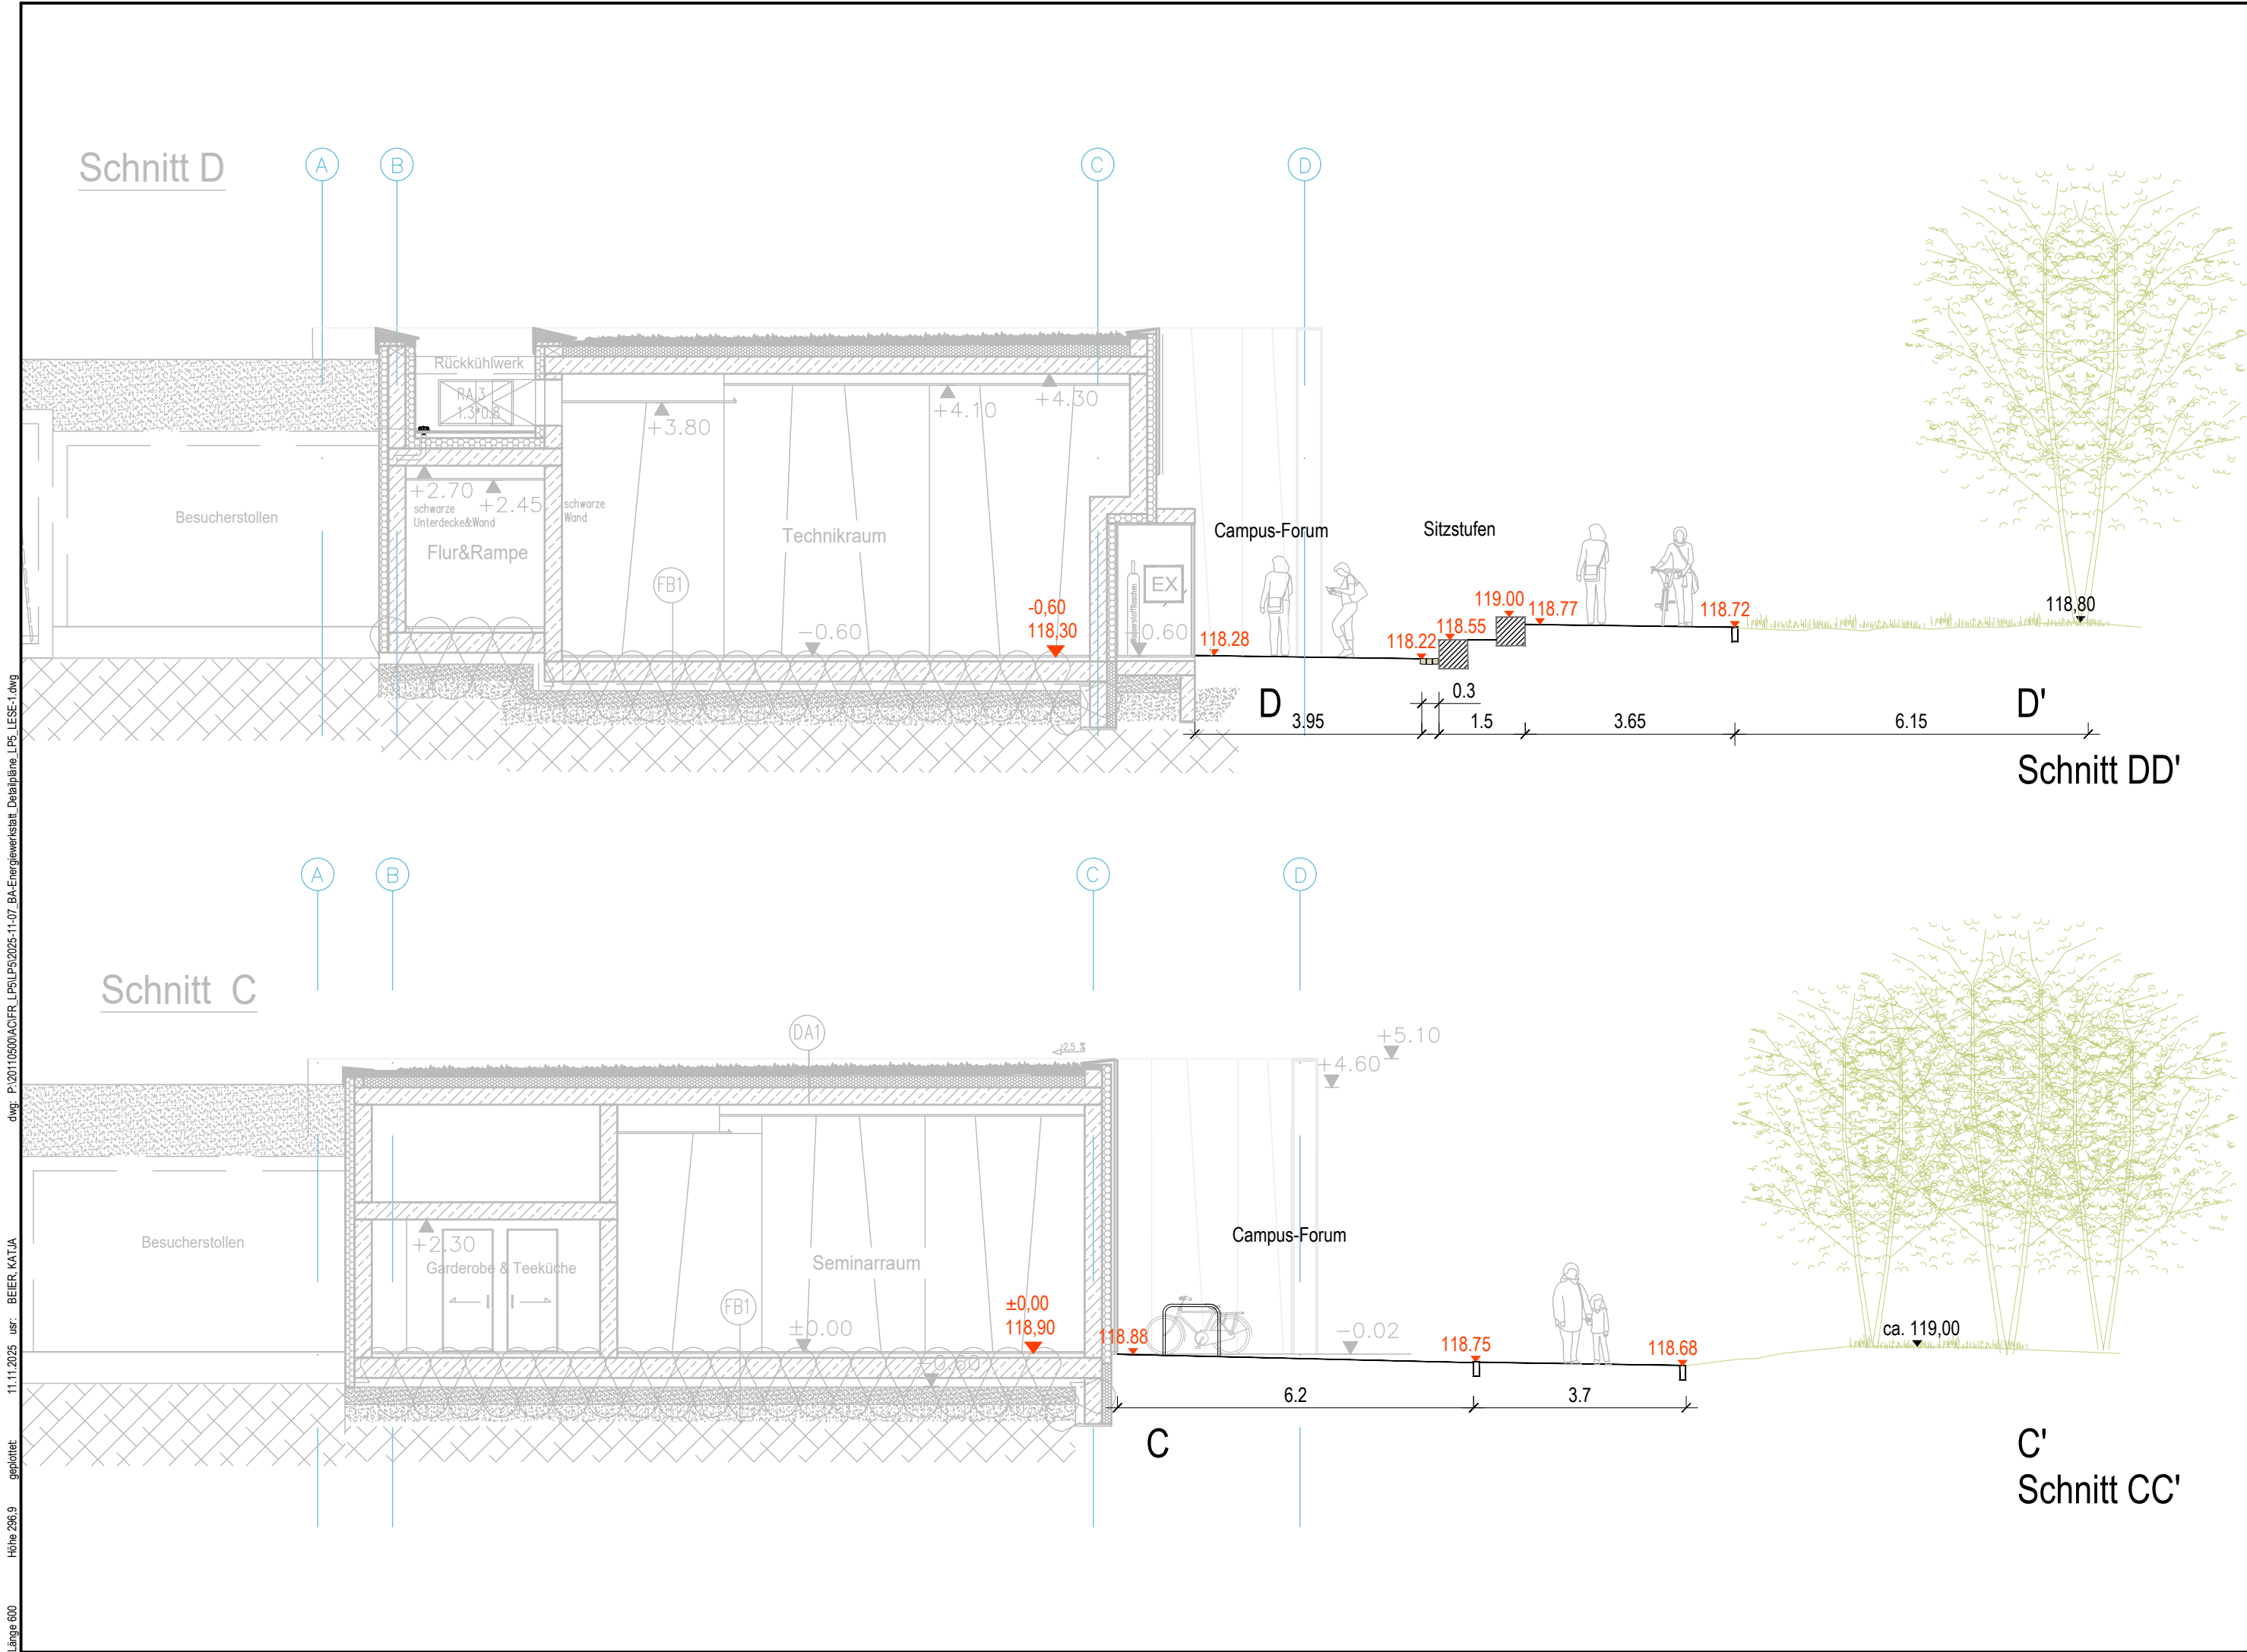

Das Dokument ist nur gültig mit Unterschrift zum Freigabevermerk

Freigabe für

Unterschrift Datum Unterschrift Datum

Gleichstellung dieses Dokuments wird bestätigt mit:	Firma / Ort	Datum	geprüft:

Ind.	Sym.	Datum	Bearb.	Bestät.	Änderung	- kurze textliche Beschreibung
	△					
	△					
	△					
	△					

Bauwerksnullpunkt
Schnittpunkt Achsen ..

±0.00 Höhe FFB EG Energiewerkstatt = 118,90/ 118,30 m
Grundlage Vermessung
Lagebezug ETRS 89, Höhensystem DHHN 2016

Bauherr	Projektnummer
Stadt Großräschen Seestraße 16, 01983 Großräschen	20110500

Bauvorhaben	Planungsphase
Campus IBA-Terrassen Bauabschnitt Energiewerkstatt - Freianlagen	Ausführung

Bezeichnung	Fachbereich
Zufahrtsstraße Geländeschnitte CC'/ DD'	Freianlagen

Plannummer	Maßstab
EW 5 - FR - P 0 2 3 - V 0 - 0	1:100

Zeichner(Sign.)/Datum
BK/ 2025-11-14

Bearbeiter
BK

Projektleiter
Lutz Beier

iproman®
Planungsgesellschaft mbH
Beratende Ingenieure und Architekten

Bernhardstraße 68
09126 Chemnitz
Email: info@iproplan.de

Tel: +49 371 5265 0
Fax: +49 371 5265 556
Internet: www.iproman.de