


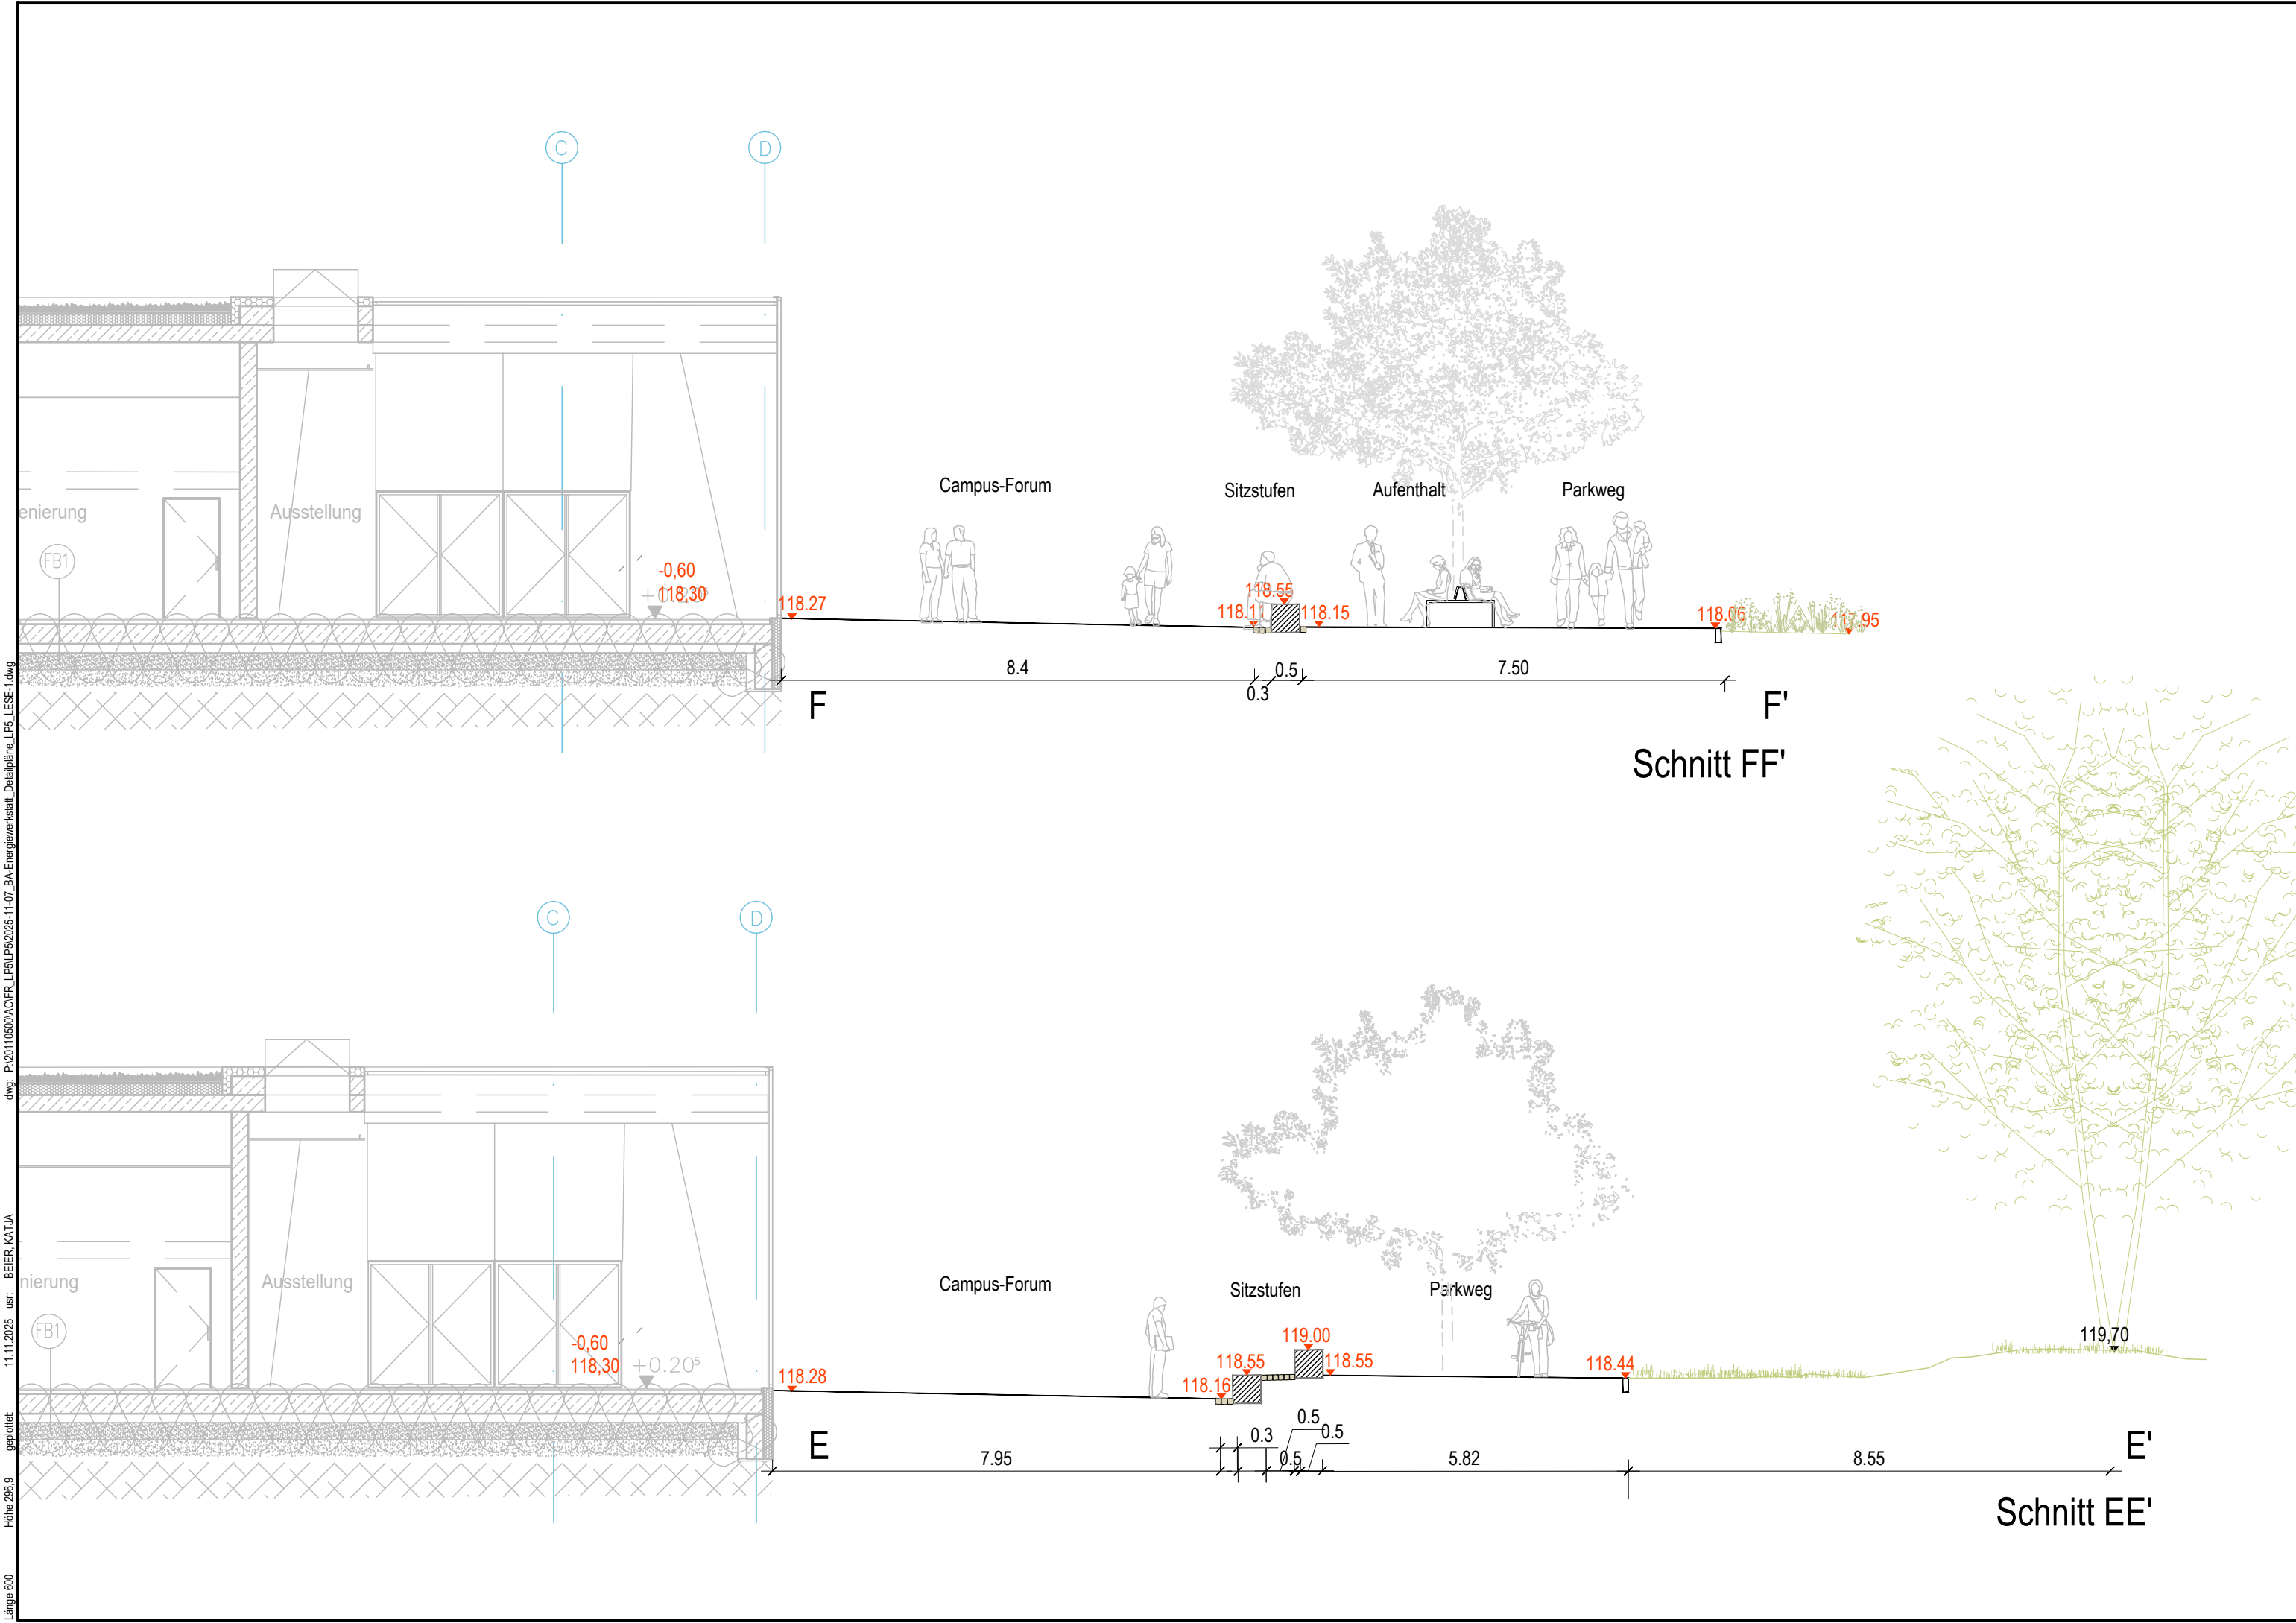

Das Dokument ist nur gültig mit Unterschrift zum Freigabevermerk

Freigabe für

Unterschrift Datum Unterschrift Datum

Gleichstellung dieses Dokuments wird bestätigt mit:		Firma / Ort	Datum	geprüft:

Ind.	Sym.	Datum	Bearb.	Bestät.	Änderung	- kurze textliche Beschreibung
	△					
	△					
	△					
	△					

Bauwerksnullpunkt
Schnittpunkt Achsen ../.

±0.00 Höhe FFB EG Energiewerkstatt = 118,90/ 118,30 m
Grundlage Vermessung
Lagebezug ETRS 89, Höhensystem DHHN 2016

↑

Bauherr	Stadt Großräschen Seestraße 16, 01983 Großräschen	Projektnummer 20110500
Bauvorhaben	Campus IBA-Terrassen Bauabschnitt Energiewerkstatt - Freianlagen	Planungsphase Ausführung
Bezeichnung	Zufahrtsstraße Geländeschnitte EE'/ FF'	Fachbereich Freianlagen
		Maßstab 1:100
Plannummer	EW 5 - FR - P 0 2 4 - V 0 - 0	Zeichner(Sign.)/Datum BK/ 2025-11-14
iproplan® Planungsgesellschaft mbH Beratende Ingenieure und Architekten		Bearbeiter BK
Bernhardstraße 68 09126 Chemnitz Email: info@iproplan.de		Projektleiter Lutz Beier
Tel: +49 371 5265 0 Fax: +49 371 5265 556		
Internet: www.iproplan.de		