



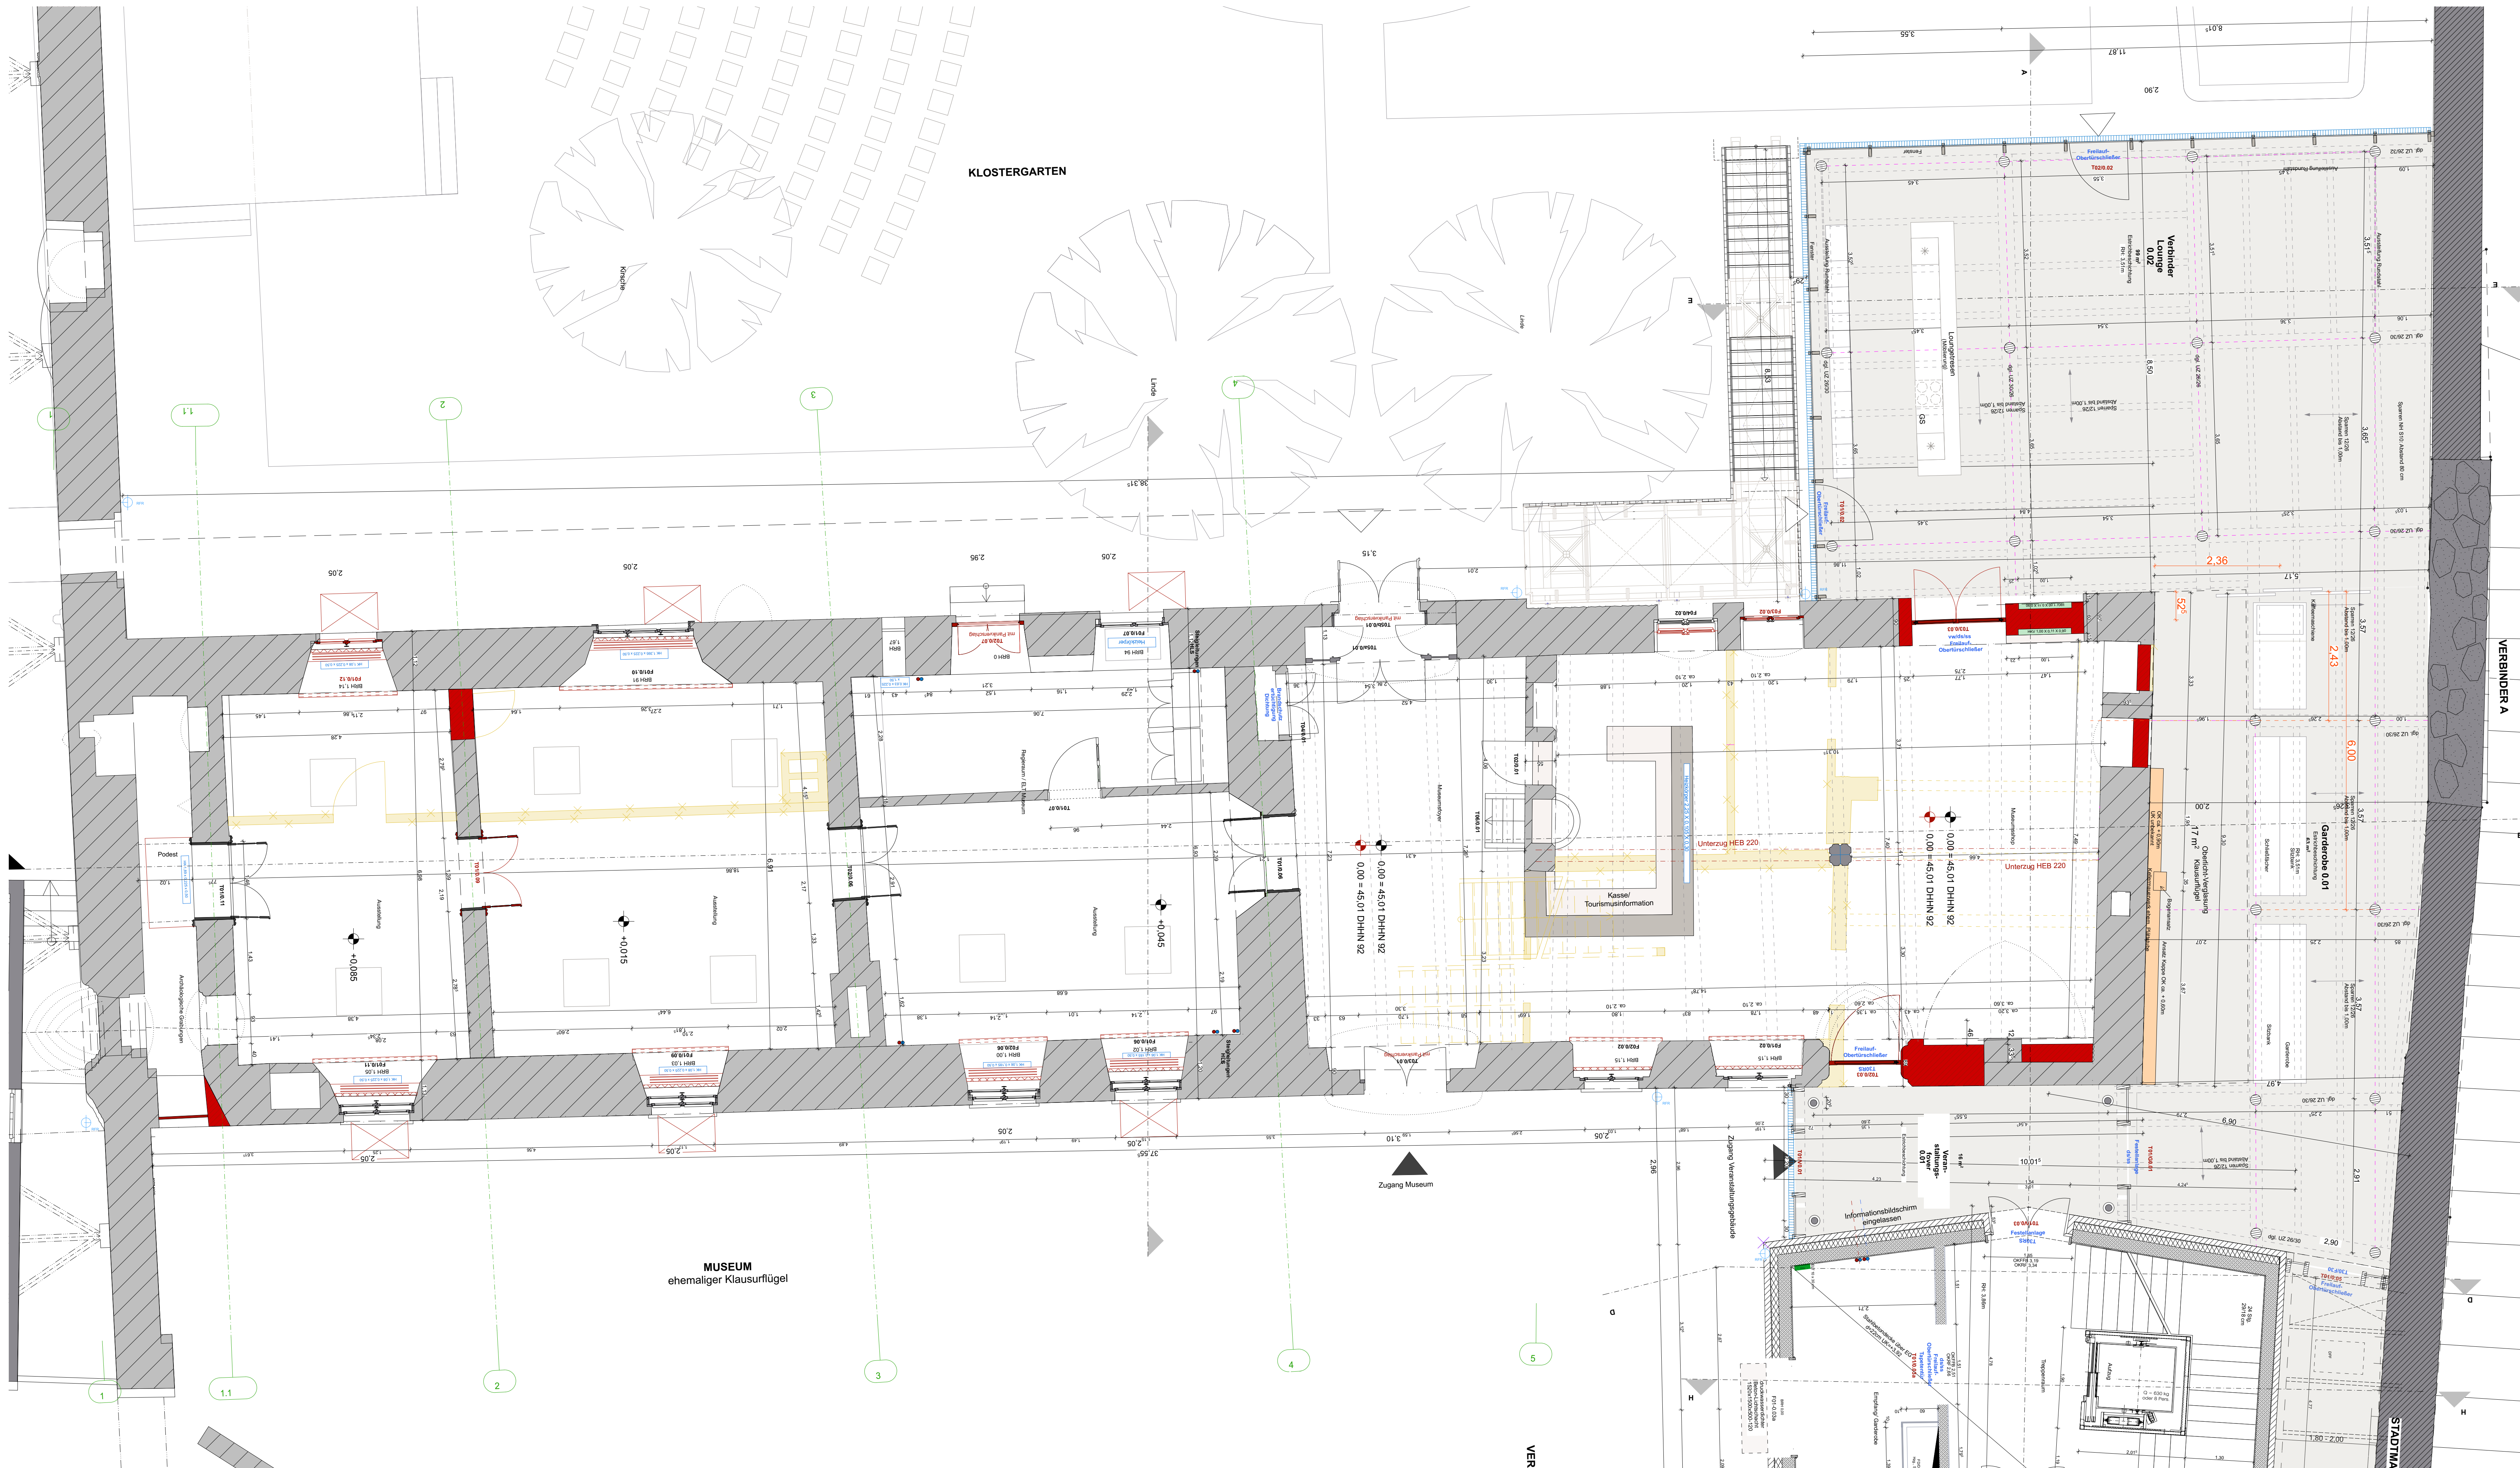

LEGENDE		
	Bestand	
	Abbruch	
	Neubau/Ergänzung	
	Stalkachsen	
	Mauwerk Bestand	
	Mauwerk Abbruch	
	Mauwerk Ergänzung	
	Mauwerk Neubau	
	Stahlbeton/Beton Neubau	
	Mauwerk Neubau, (24cm Kalksandstein, 14cm Dämmung, 12cm Klinker)	
	Außenwand Neubau, Verglasung/ Holz (Posten-Riegel-Konstruktion)	
	Trockenbauwand Neubau	
	Oberlicht-Verglasung	

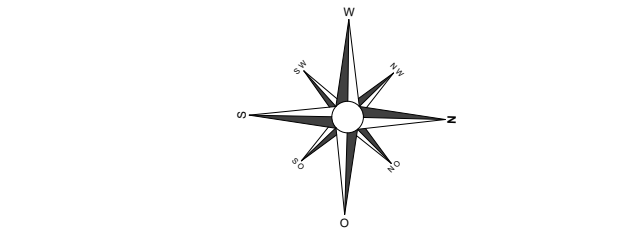

INDEX	AUSGABE	DATUM

INDEX	ÄNDERUNG	GEZ.	DATUM

Alle Maße sind vor Ort zu prüfen und mit Bauleitung / Architekt abzustimmen!

KLOSTERVIERTEL KYRITZ

MUSEUM

Johann-Sebastian-Bach-Straße 2
16886 Kyritz

AUSFÜHRUNGSPLANUNG

ERDGESCHOSS Klausurflügel

M 1:50

Auftraggeber:
Stadt Kyritz
Marktplatz 1
16866 Kyritz

Architekturbüro:
Kühn-von-Koehne und Lange
Waldmüllerstr. 7b
14482 Potsdam

Tel. 0331-7482404
Fax. 0331-719536
info@kvkl.de

Bearbeitet:
G. Kühn-von-Koehne
F. Lebrecht

G 03b

Datum: **08.07.26**