


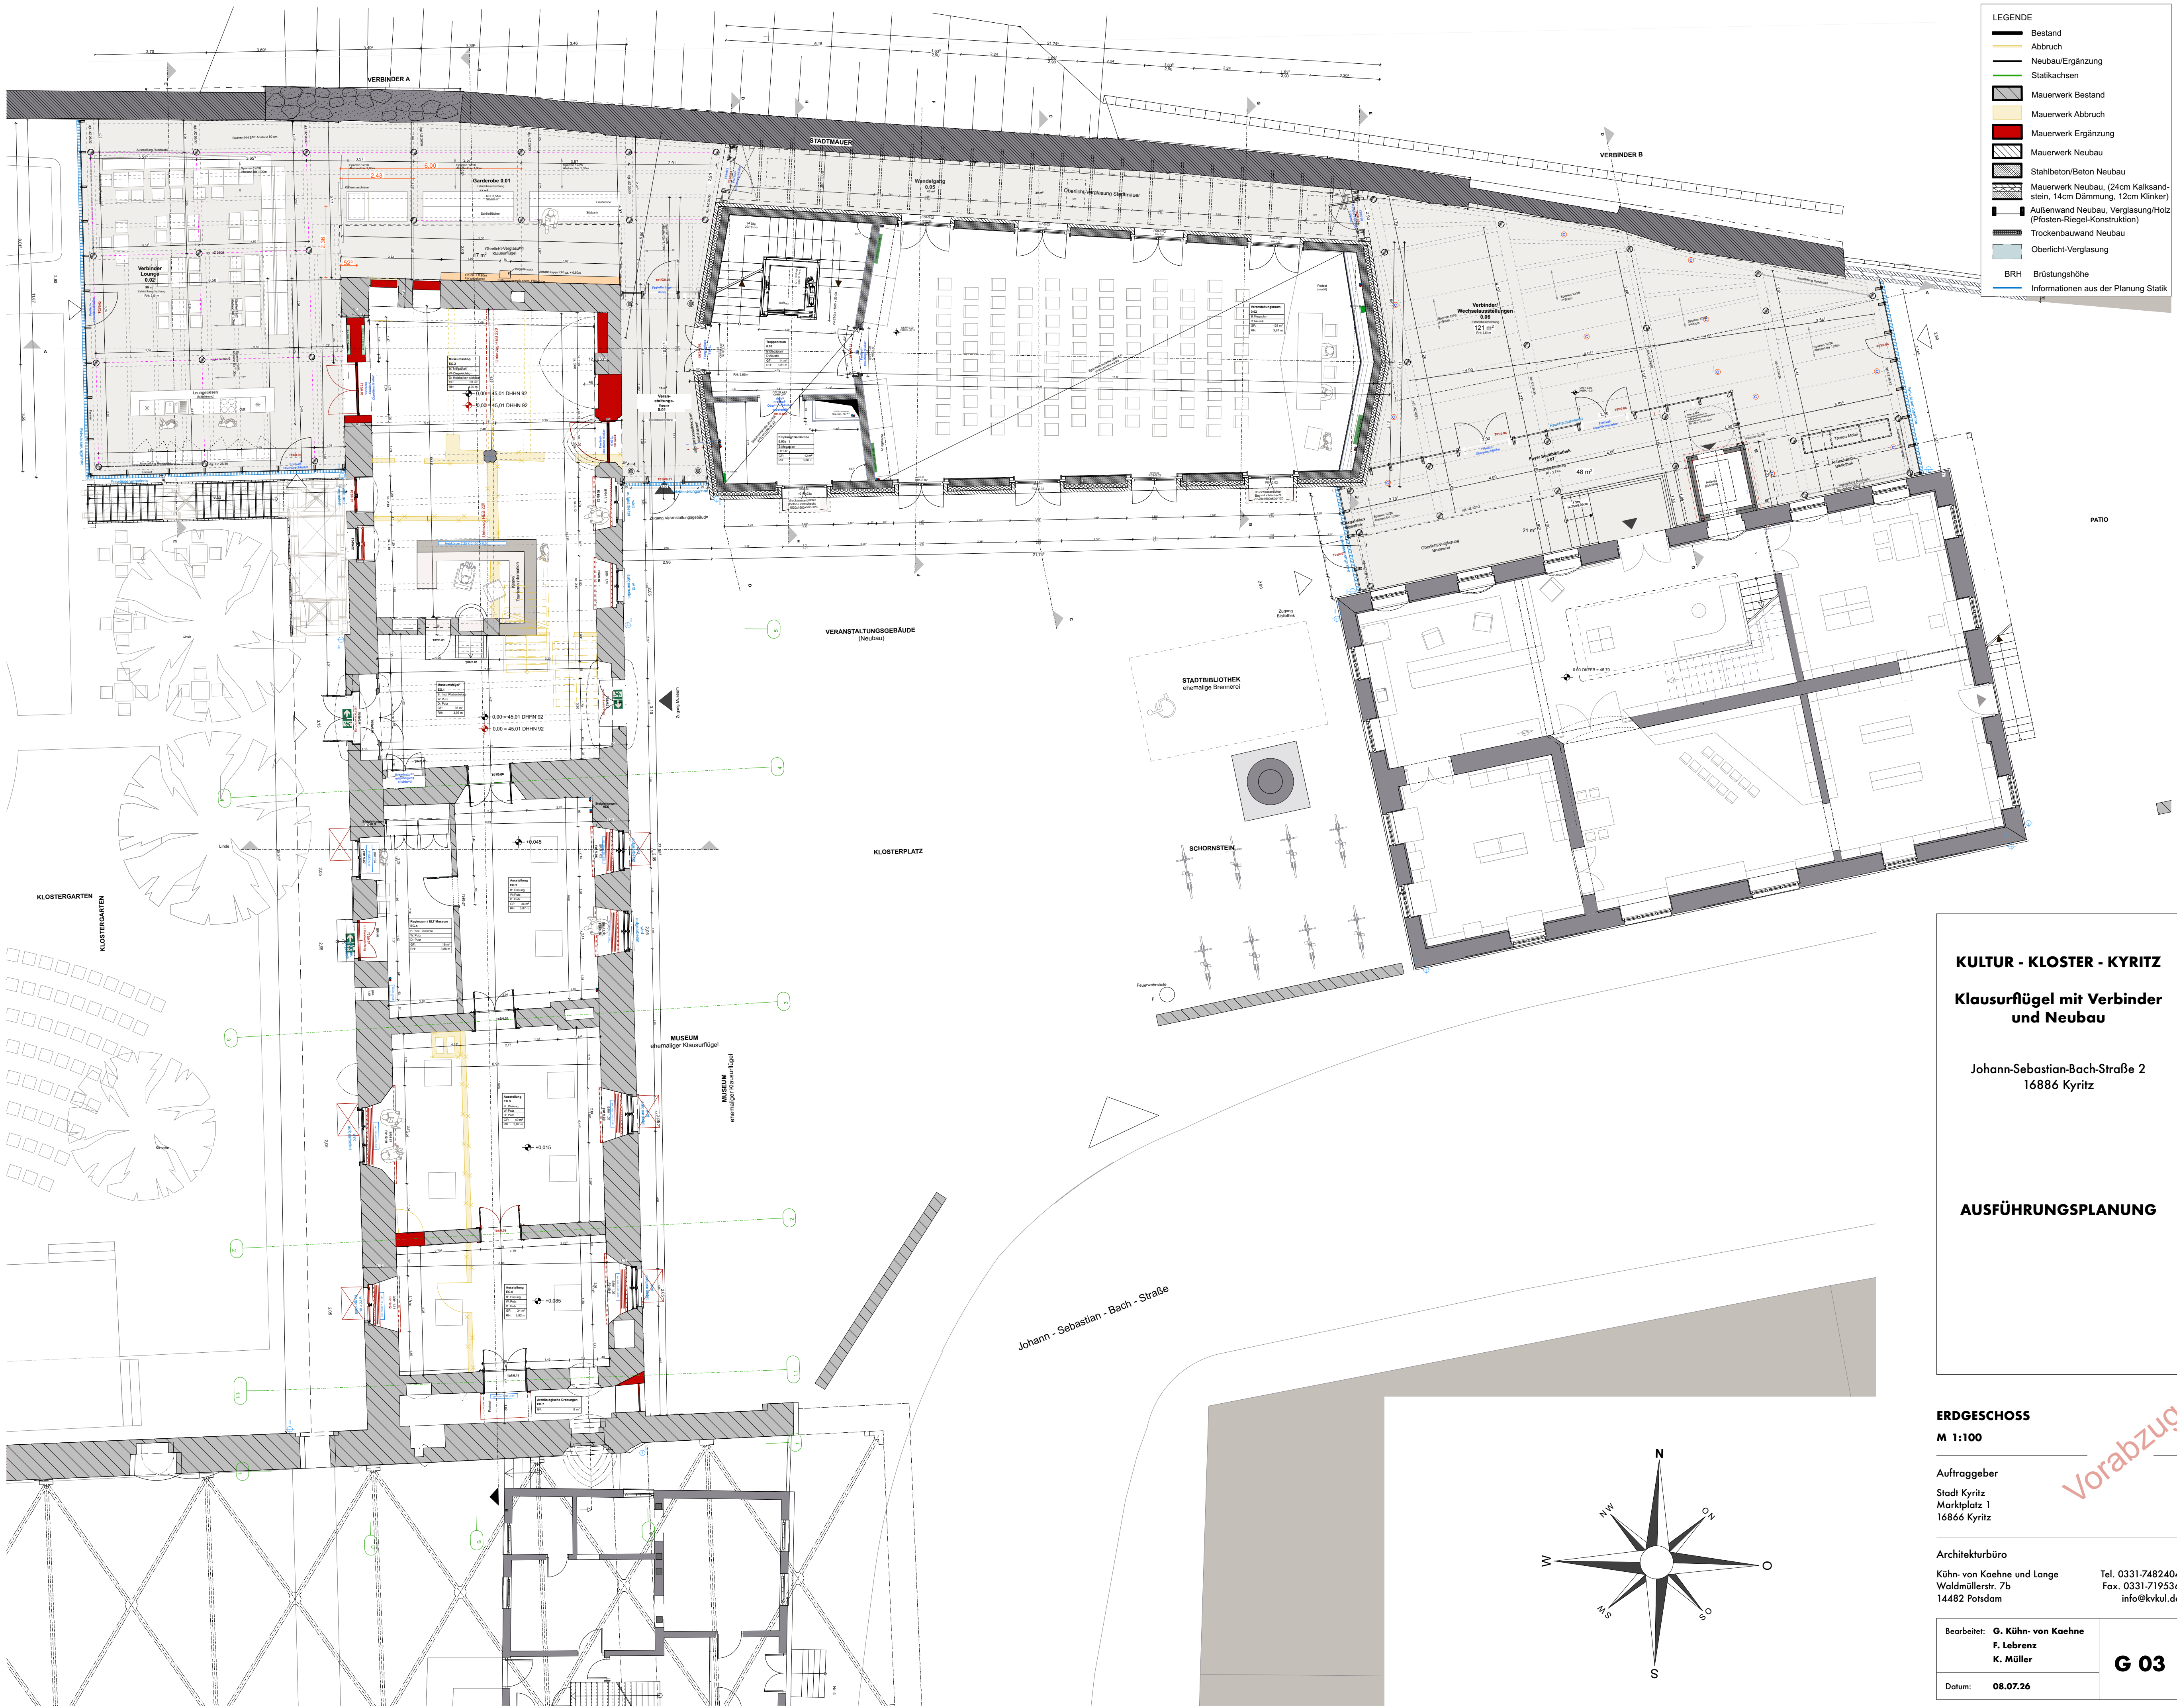

- LEGENDE**
- Bestand
  - Abbruch
  - Neubau/Ergänzung
  - Statikachsen
  - Mauerwerk Bestand
  - Mauerwerk Abbruch
  - Mauerwerk Ergänzung
  - Mauerwerk Neubau
  - Stahlbeton/Beton Neubau
  - Mauerwerk Neubau, (24cm Kalksandstein, 14cm Dämmung, 12cm Klinker)
  - Außenwand Neubau, Verglasung/Holz (Pfosten-Riegel-Konstruktion)
  - Trockenbauwand Neubau
  - Oberlicht-Verglasung
  - BRH Brüstungshöhe
  - Informationen aus der Planung Statik

**KULTUR - KLOSTER - KYRITZ**  
**Klausurflügel mit Verbinder und Neubau**

Johann-Sebastian-Bach-Straße 2  
16886 Kyritz

**AUSFÜHRUNGSPLANUNG**

**ERDGESCHOSS**  
**M 1:100**

Auftraggeber  
Stadt Kyritz  
Marktplatz 1  
16866 Kyritz

Architekturbüro  
Kühn-von-Kaehne und Lange  
Waldmüllerstr. 7b  
14482 Potsdam  
Tel. 0331-7482404  
Fax. 0331-719536  
info@kvkul.de

|             |                                                |             |
|-------------|------------------------------------------------|-------------|
| Bearbeitet: | G. Kühn-von Kaehne<br>F. Lebrecht<br>K. Müller | <b>G 03</b> |
| Datum:      | 08.07.26                                       |             |

Vorabzug