


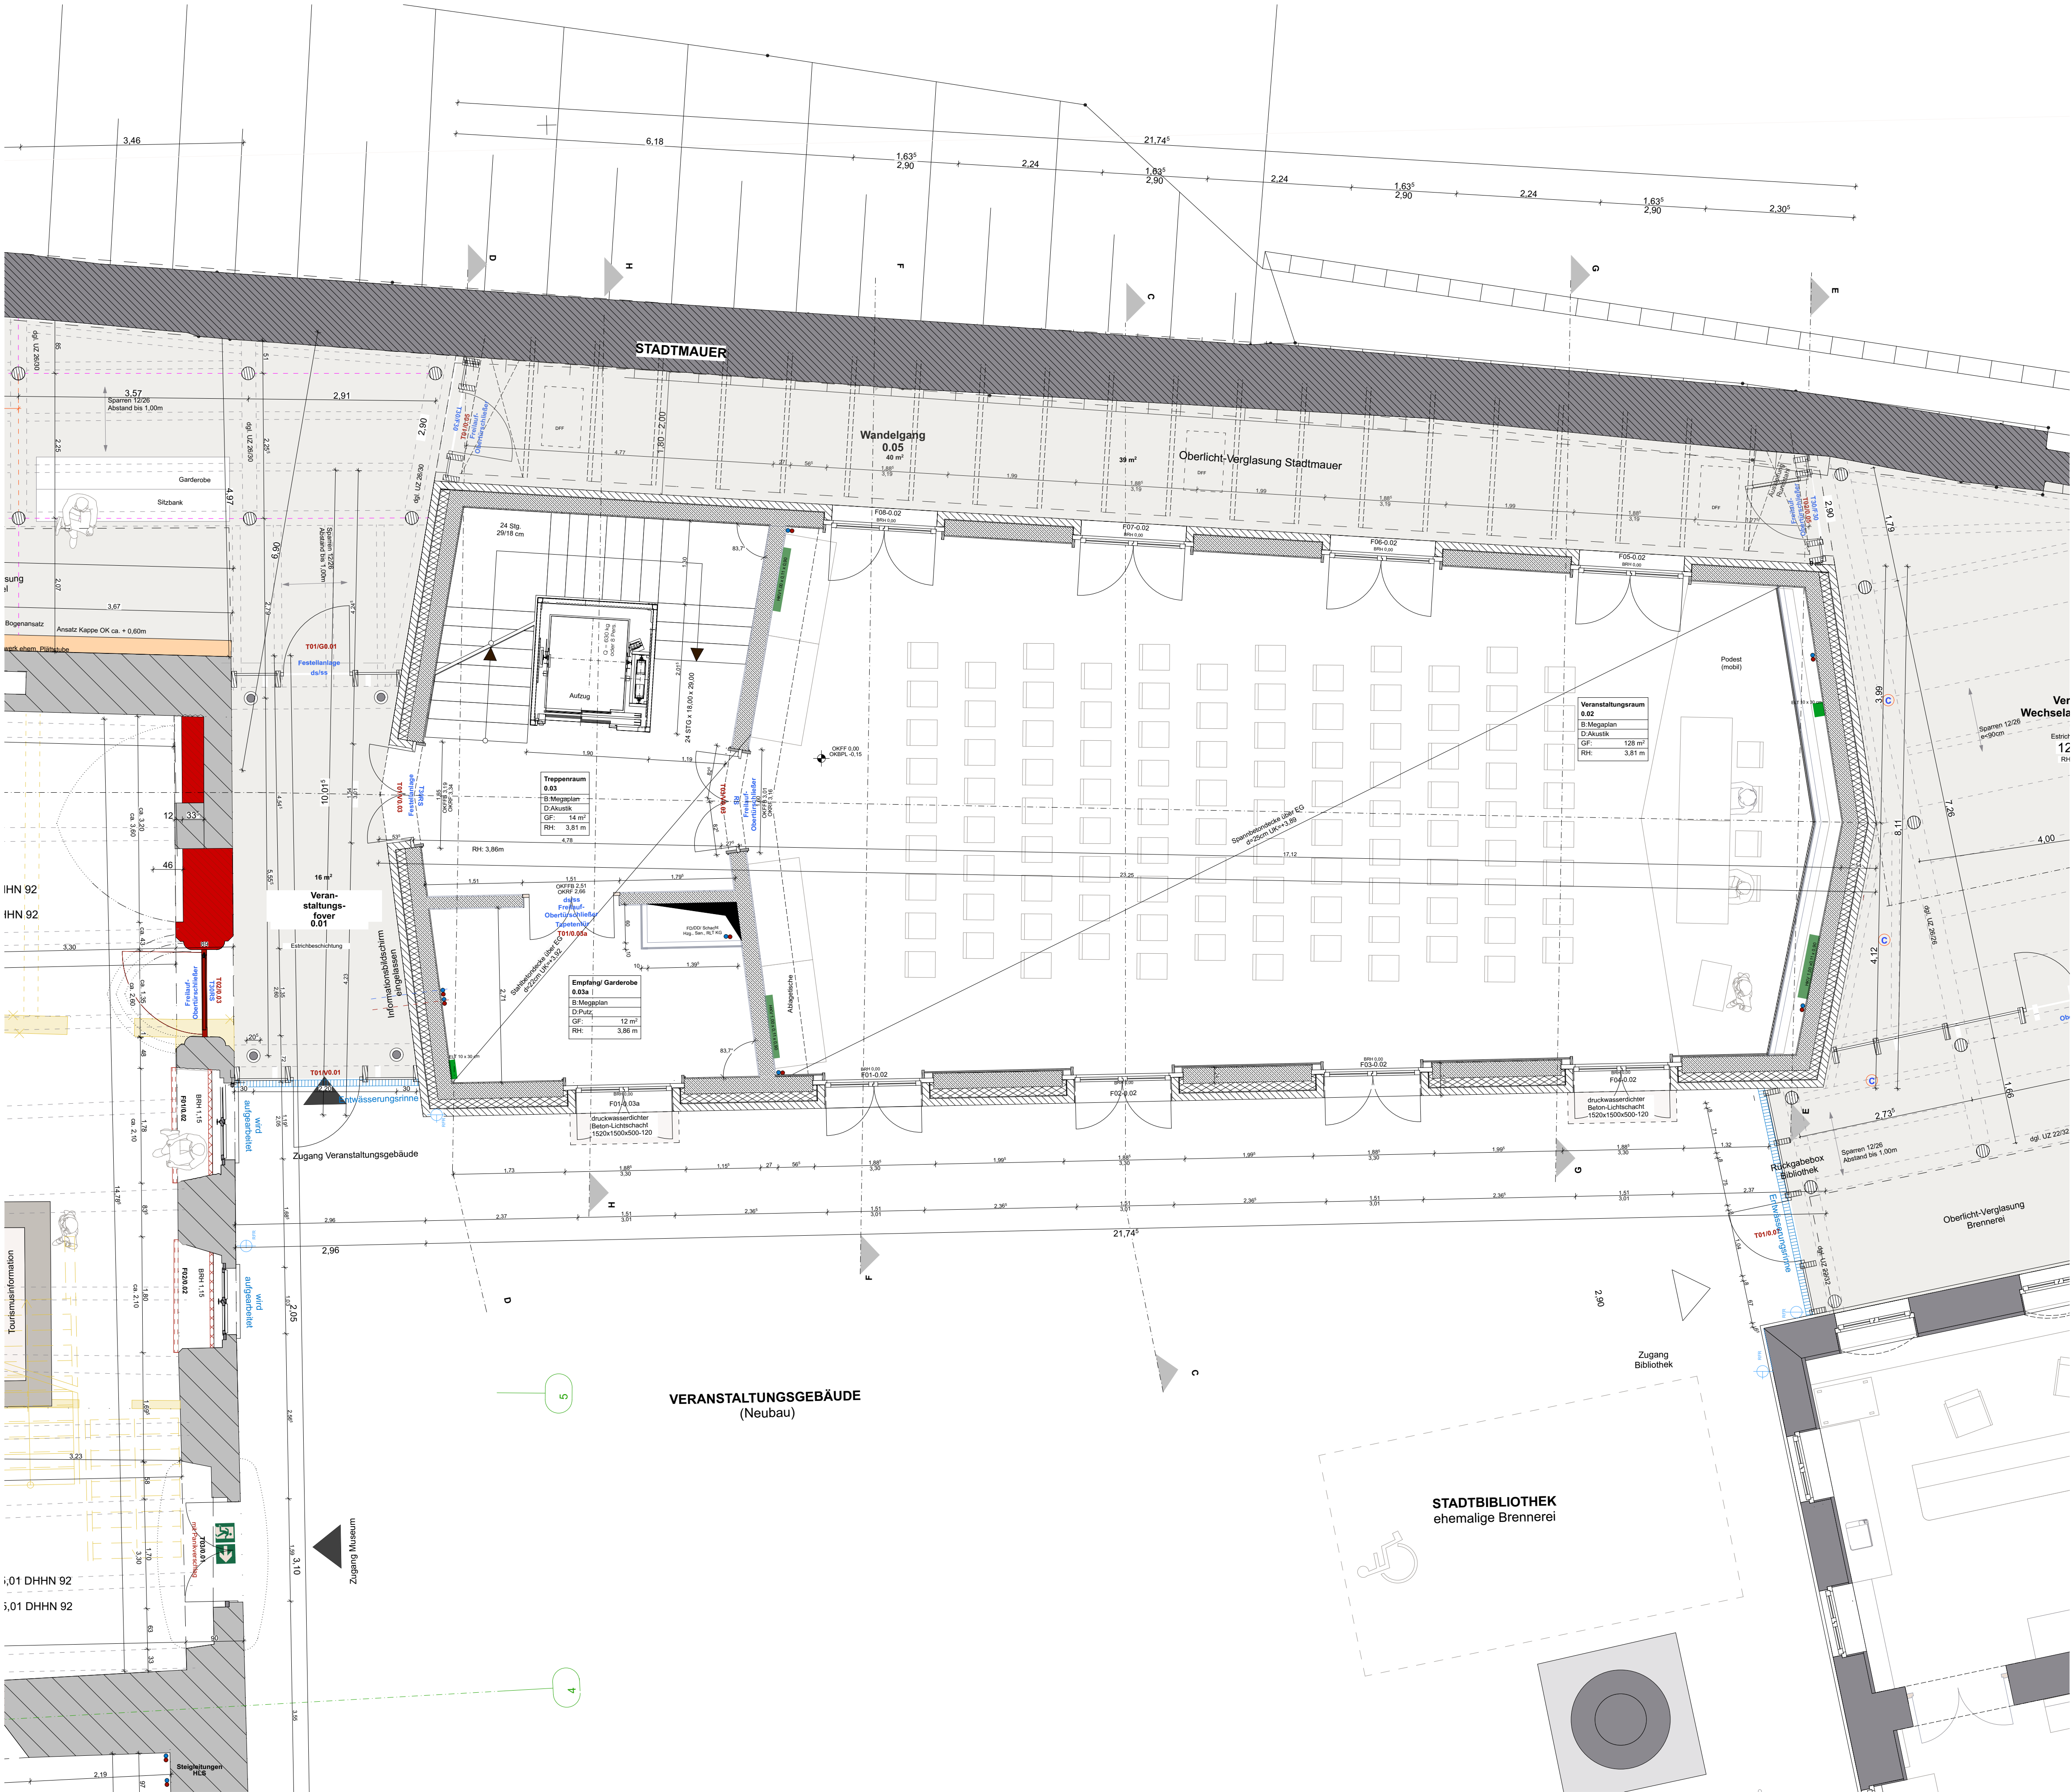

KULTUR - KLOSTER - KYRITZ

Klausurflügel mit Verbinder und Neubau

Johann-Sebastian-Bach-Straße 2
16886 Kyritz

AUSFÜHRUNGSPLANUNG

ERDGESCHOSS Neubau

M 1:50

Auftraggeber

Stadt Kyritz
Marktplatz 1
16866 Kyritz

Architekturbüro

Kühn-von Kaehne und Lange
Waldmüllerstr. 7b
14482 Potsdam

Tel. 0331-7482404
Fax. 0331-719536
info@kvkul.de

Bearbeitet: G. Kühn-von Kaehne
F. Lebrecht
K. Müller

Datum: 08.07.26

G 03a