


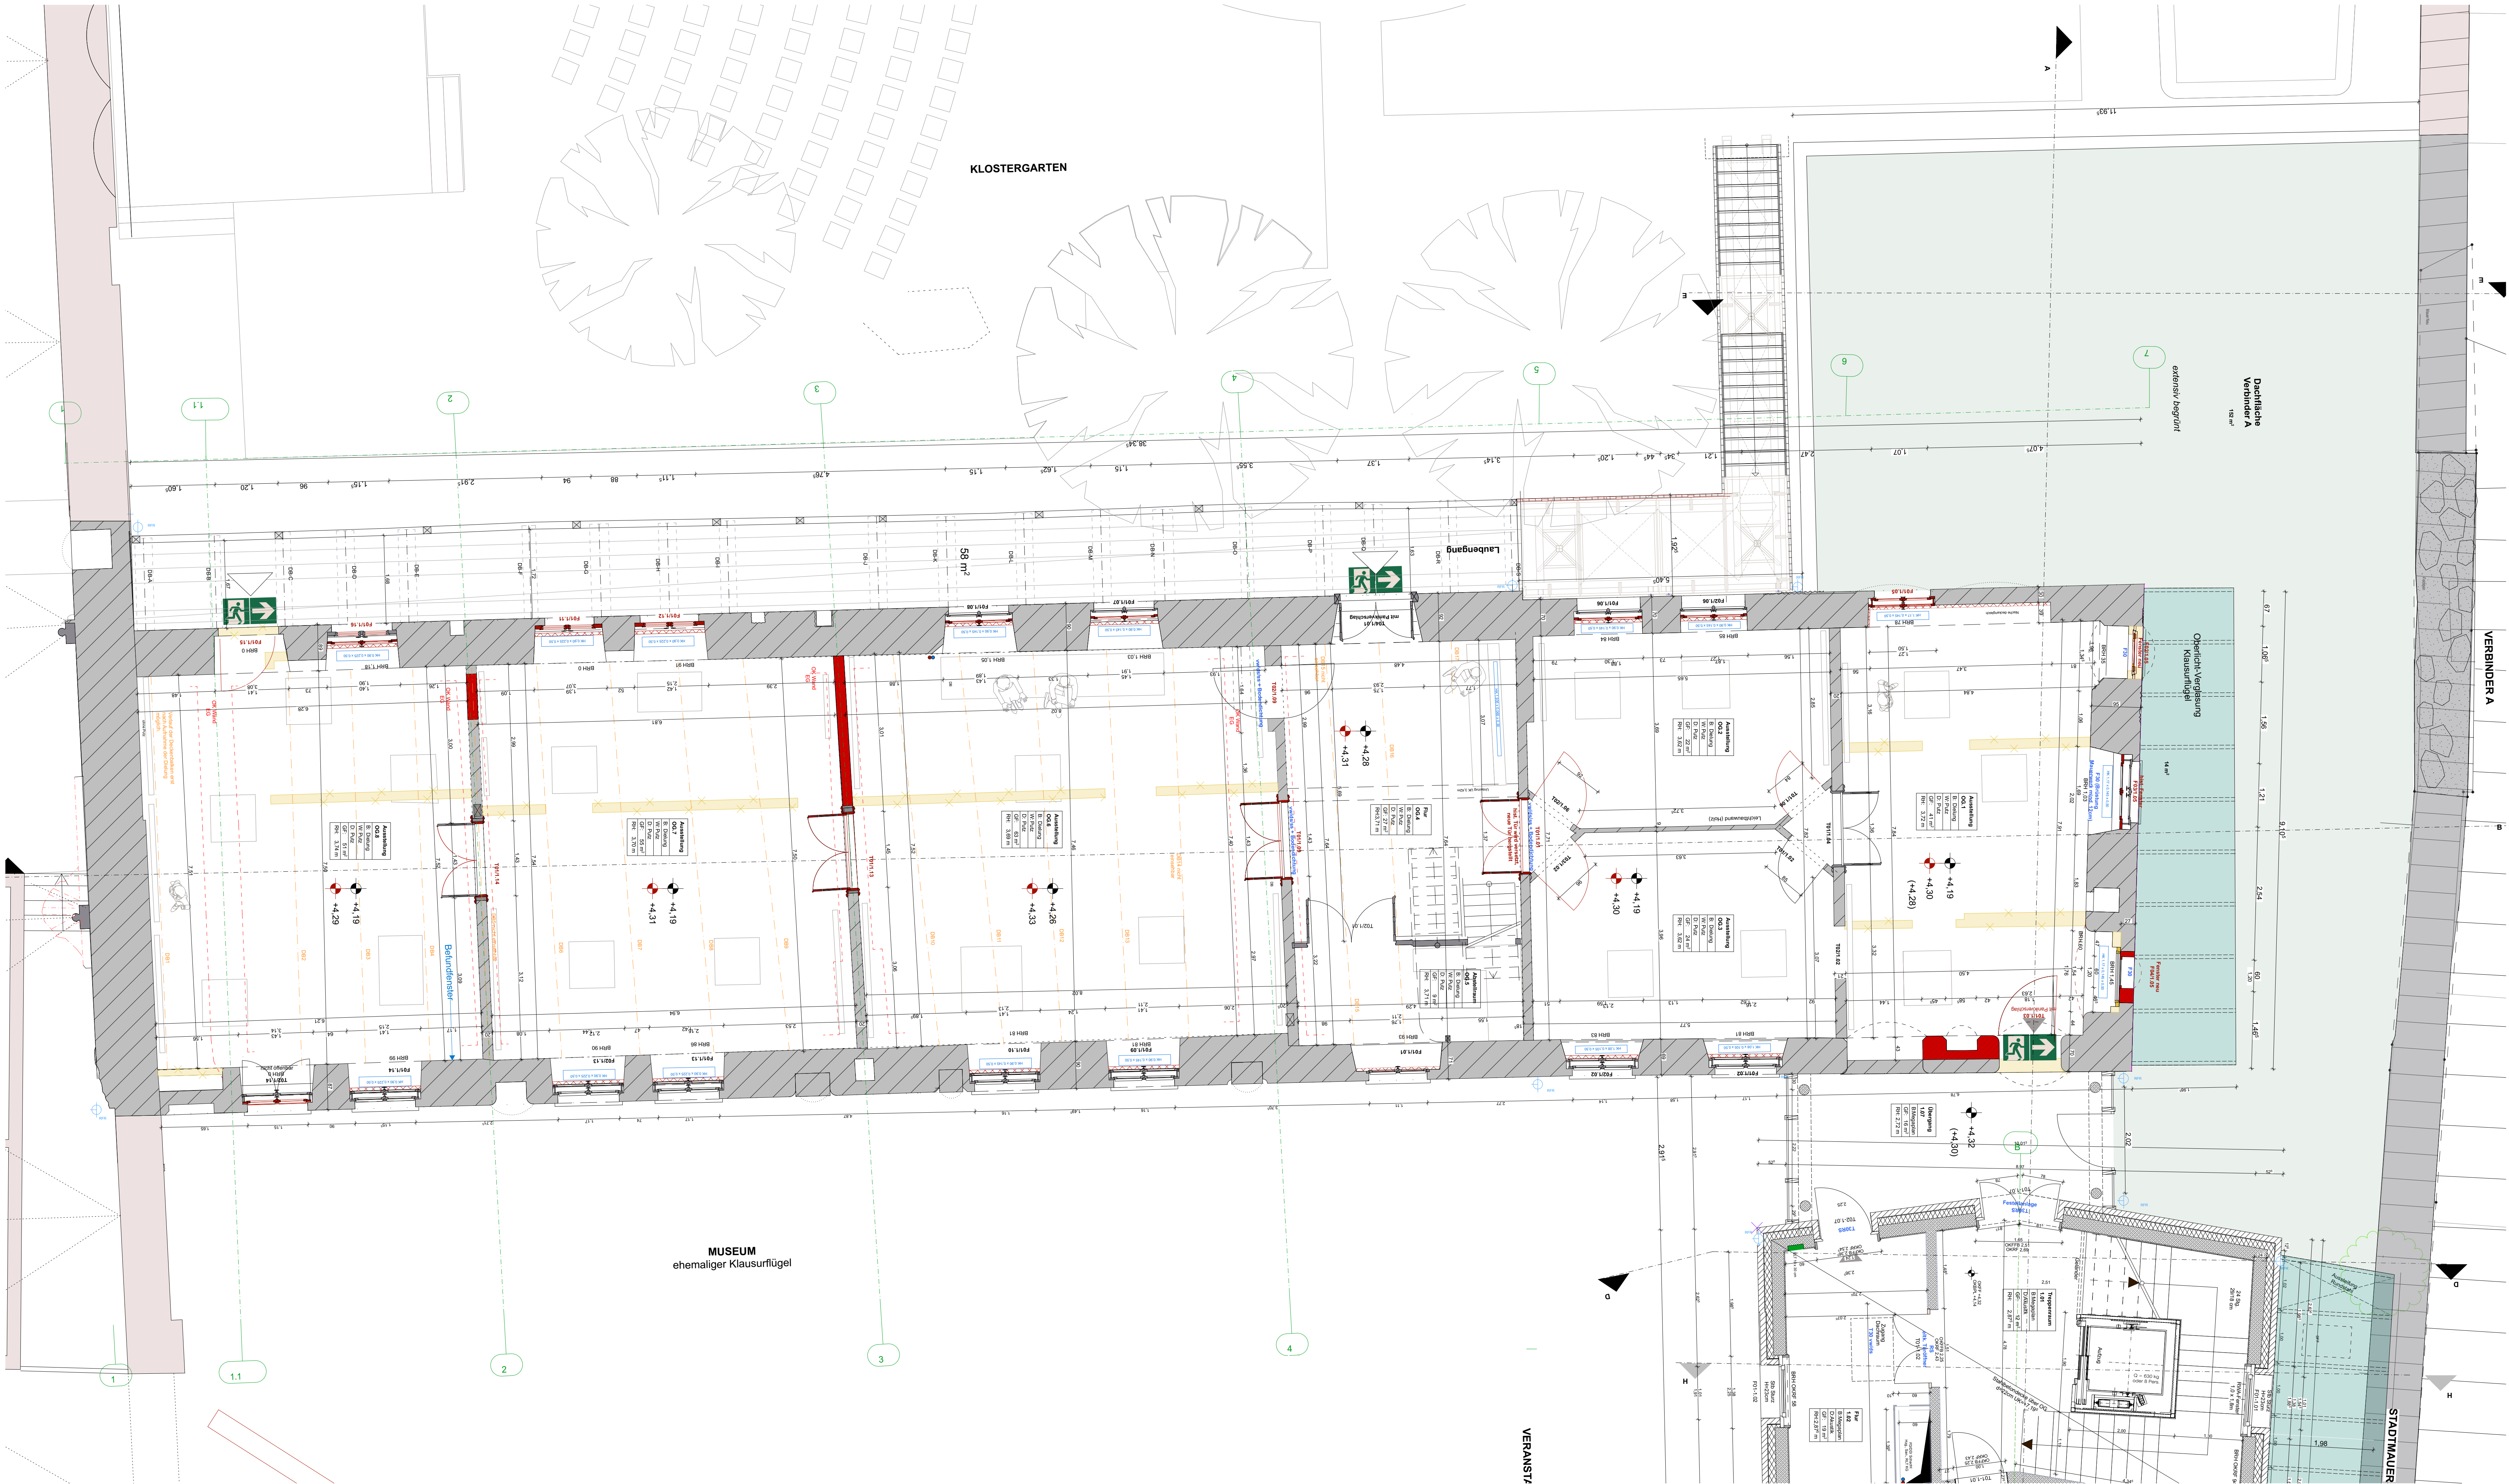

LEGENDE

- Bestand
- Abbruch
- Neubau/Ergänzung
- Stalkachsen
- Mauerwerk Bestand
- Mauerwerk Abbruch
- Mauerwerk Ergänzung
- Mauerwerk Neubau
- Stahlbeton/Beton Neubau
- Mauerwerk Neubau, (24cm Kalksandstein, 14cm Dämmung, 12cm Klinker)
- Außenwand Neubau, Verglasung/Holz (Posten-Riegel-Konstruktion)
- Trockenbauwand Neubau
- Oberlicht-Verglasung

INDEX

AUSGABE	DATUM

INDEX

ÄNDERUNG	GEZ.	DATUM

Alle Maße sind vor Ort zu prüfen und mit Bauleitung / Architekt abzustimmen!

KLOSTERVIERTEL KYRITZ
MUSEUM
Johann-Sebastian-Bach-Straße 2
16886 Kyritz

AUSFÜHRUNGSPLANUNG

OBERGESCHOSS Klausurflügel
M 1:50

Auftraggeber
Stadt Kyritz
Marktplatz 1
16886 Kyritz

Architekturbüro
Kühn-von-Koehne und Lange
Waldmüllerstr. 7b
14482 Potsdam

Tel. 0331-7482404
Fax. 0331-719536
info@kvkul.de

Bearbeitet: G. Kühn-von-Koehne
F. Lebrecht

Datum: 08.07.26

G 04b