


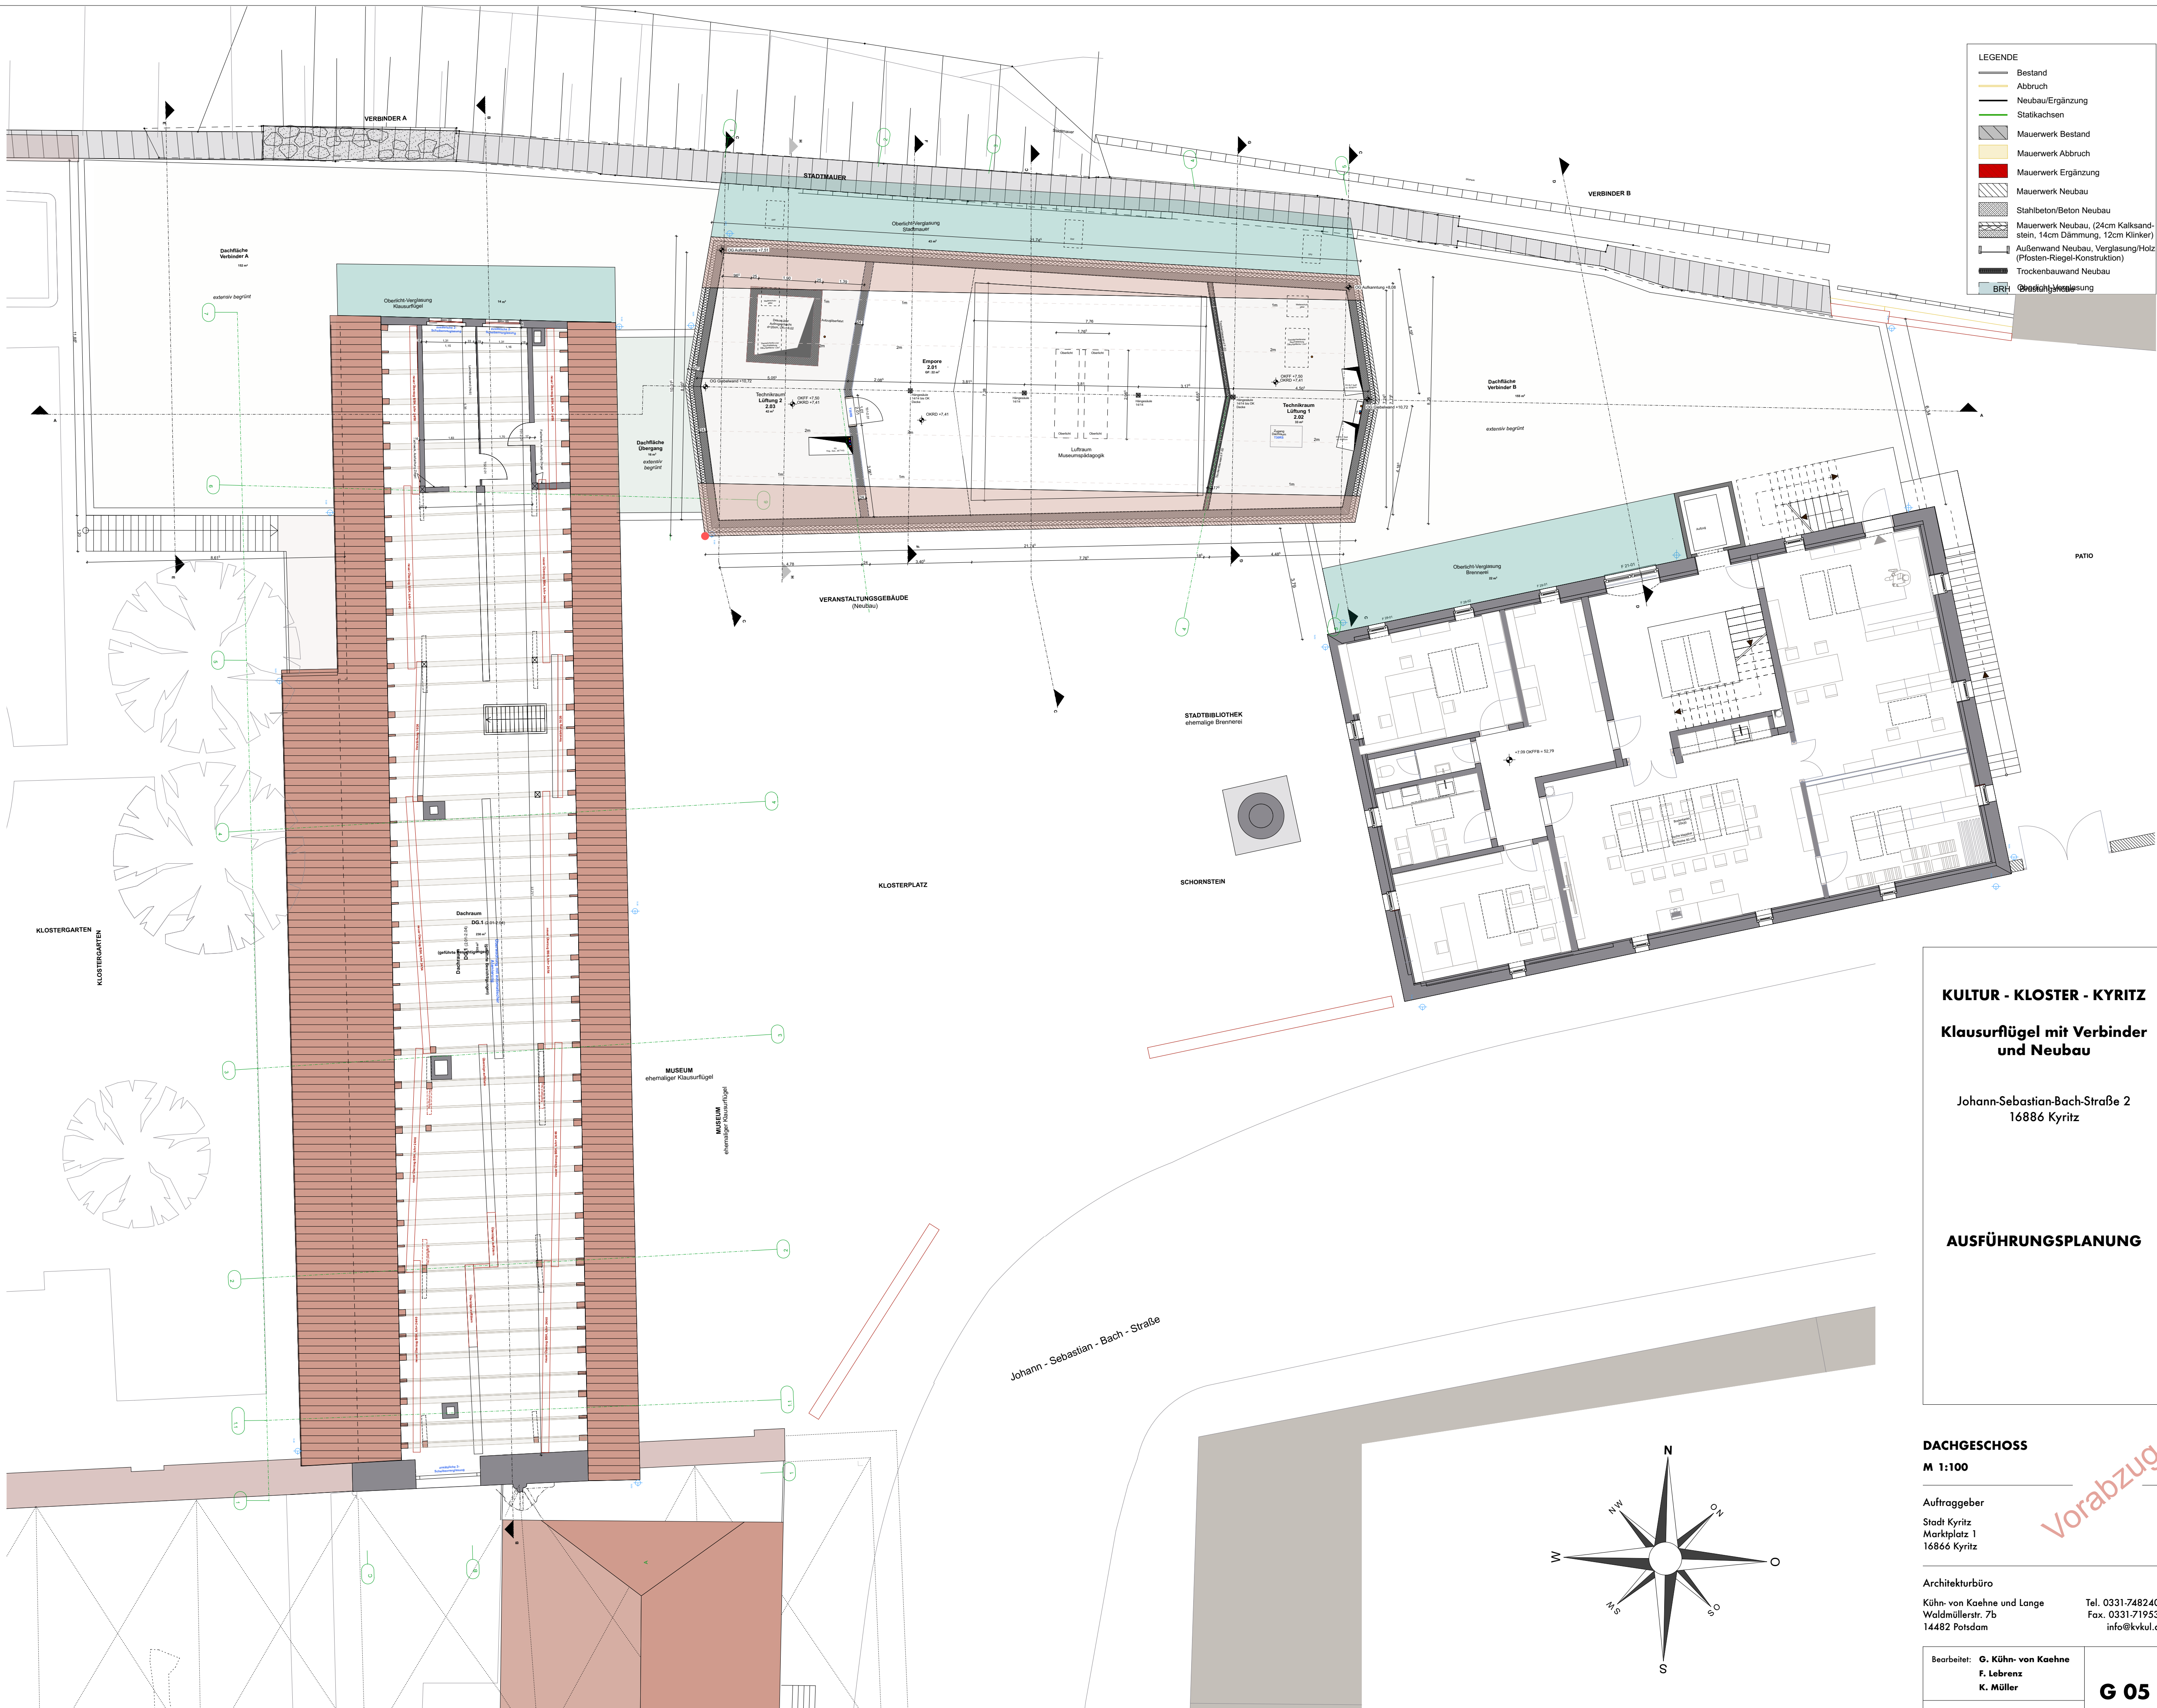

KULTUR - KLOSTER - KYRITZ
**Klausurflügel mit Verbinder
und Neubau**

Johann-Sebastian-Bach-Straße 2
16886 Kyritz

AUSFÜHRUNGSPLANUNG

DACHGESCHOSS
M 1:100

Auftraggeber
Stadt Kyritz
Marktplatz 1
16866 Kyritz

Architekturbüro
Kühn-von Kaehne und Lange
Waldmüllerstr. 7b
14482 Potsdam
Tel. 0331-7482404
Fax. 0331-719536
info@kvk.de

Bearbeitet: G. Kühn-von Kaehne
F. Lebrecht
K. Müller

Datum: 08.07.26

G 05